



ประกาศองค์การบริหารส่วนตำบลหนองบัวโคก
เรื่อง ประชาสัมพันธ์การเปิดเผยแพร่ราคากลางและคำนวณราคากลางการจัดซื้อจัดจ้าง

.....
ด้วยพระราชบัญญัติประกอบรัฐธรรมนูญว่าด้วยการป้องกันและปราบปรามการทุจริต พ.ศ. 2542 แก้ไขเพิ่มเติม (ฉบับที่ 2) พ.ศ. 2554 มาตรา 103/7 ได้บัญญัติให้หน่วยงานของรัฐต้องดำเนินการจัดทำข้อมูลรายละเอียดค่าใช้จ่ายเกี่ยวกับการจัดซื้อจัดจ้าง โดยเฉพาะเรื่องราคากลางและคำนวณราคากลางไว้ในระบบข้อมูลอิเล็กทรอนิกส์ในการจัดซื้อจัดจ้างประเภท ไม่ว่าการจัดซื้อจัดจ้างของหน่วยงานของรัฐดังกล่าวจะเป็นการจัดซื้อจัดจ้างด้วยเงินงบประมาณ เงินกู้ เงินช่วยเหลือ เงินรายได้ หรือเงินอื่นใดของหน่วยงานของรัฐก็ตาม เพื่อให้ประชาชนสามารถเข้าตรวจดูได้

องค์การบริหารส่วนตำบลหนองบัวโคก จะดำเนินการจ้างเหมาโครงการปรับปรุงถนนลูกรังโดยวิธีลงหินคลุกสายศาลตาปู่ - หลัก ๒ บริเวณศาลตาปู่ - ไร่นางอบเขย ผิวรักษา หมู่ ๑๐ จำนวน ๒ ช่วง


ปริมาณงาน ปรับปรุงถนนลูกรังโดยวิธีลงหินคลุก จำนวน ๒ ช่วง ดังนี้

ช่วงที่ ๑ ลงหินคลุกกว้าง ๕ เมตร ยาว ๑๕๐ เมตร หนาเฉลี่ย ๐.๑๐ เมตร หรือมีปริมาตรหินคลุกรวมไม่น้อยกว่า ๗๕ ลูกบาศก์เมตร (ลงหินคลุกหลวมปรับเกลี่ยเรียบ) พร้อมปรับเกรดเกลี่ยเรียบพื้นที่ไม่น้อยกว่า ๗๕๐ ตารางเมตร

ช่วงที่ ๒ ลงหินคลุกกว้าง ๔ เมตร ยาว ๑,๕๕๐ เมตร หนาเฉลี่ย ๐.๑๐ เมตร หรือมีปริมาตรหินคลุกรวมไม่น้อยกว่า ๖๒๐ ลูกบาศก์เมตร (ลงหินคลุกหลวมปรับเกลี่ยเรียบ) พร้อมปรับเกรดเกลี่ยเรียบพื้นที่ไม่น้อยกว่า ๖,๒๐๐ ตารางเมตร รวมปริมาตรหินคลุกไม่น้อยกว่า ๖๙๕ ลูกบาศก์เมตร รวมพื้นที่ปรับเกรดเกลี่ยเรียบไม่น้อยกว่า ๖,๙๕๐ ตารางเมตร ทำตามแบบที่ อบต.หนองบัวโคกกำหนด ราคากลางคือ 446,700.-บาท (สี่แสนสี่หมื่นหกพันเจ็ดร้อยบาทถ้วน) สำหรับตารางแสดงวงเงินงบประมาณที่ได้รับจัดสรรและราคากลางในการจัดจ้างก่อสร้าง ตามแบบที่ กรมบัญชีกลาง กำหนด และรายละเอียดการคำนวณราคากลางปรากฏตามเอกสารแนบท้ายประกาศฉบับนี้

จึงขอประกาศให้ทราบโดยทั่วกัน

ประกาศ ณ วันที่ 15 เดือน มกราคม พ.ศ. 2567

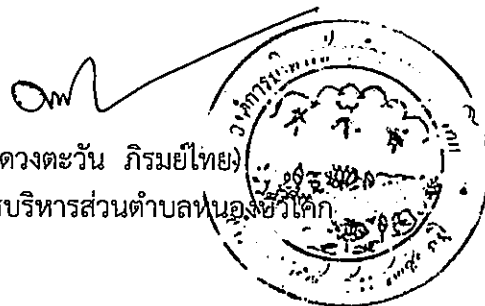

(นายดวงตะวัน ภิรมย์ไทย)

นายกองค์การบริหารส่วนตำบลหนองบัวโคก

ตารางแสดงวงเงินงบประมาณที่ได้รับจัดสรรและราคากลางในงานจ้างก่อสร้าง

- 1.ชื่อโครงการ จ้างเหมาโครงการปรับปรุงถนนลูกรังสายหนองซีก - หนองสองห้อง บริเวณไร่นายอดิศร อมฤทธิ - ไร่นายสมาน ชนะชัย หมู่ ๘ จำนวน ๒ ช่วง
- 2.หน่วยงานเจ้าของโครงการ องค์การบริหารส่วนตำบลหนองบัวโคก
- 3.วงเงินงบประมาณที่ได้รับจัดสรร 446,700.- บาท (สี่แสนสี่หมื่นหกพันเจ็ดร้อยบาทถ้วน)
- 4.ลักษณะงาน โครงการปรับปรุงถนนลูกรังโดยวิธีลงหินคลุกสายศาลตาปู่ - หลัก 2 บริเวณศาลตาปู่ - ไร่นา
อบเชย ผิวรักษา หมู่ 10 จำนวน 2 ช่วง
ปริมาณงาน ปรับปรุงถนนลูกรังโดยวิธีลงหินคลุก จำนวน 2 ช่วง ดังนี้
ช่วงที่ 1 ลงหินคลุกกว้าง 5 เมตร ยาว 150 เมตร หนาเฉลี่ย 0.10 เมตร หรือมีปริมาตรหินคลุกรวมไม่
น้อยกว่า 75 ลูกบาศก์เมตร (ลงหินคลุกหลวมปรับเกลี่ยเรียบ) พร้อมปรับเกรดเกลี่ยเรียบพื้นที่ไม่น้อยกว่า 750 ตาราง
เมตร
ช่วงที่ 2 ลงหินคลุกกว้าง 4 เมตร ยาว 1,550 เมตร หนาเฉลี่ย 0.10 เมตร หรือมีปริมาตรหินคลุกรวม
ไม่น้อยกว่า 620 ลูกบาศก์เมตร (ลงหินคลุกหลวมปรับเกลี่ยเรียบ) พร้อมปรับเกรดเกลี่ยเรียบพื้นที่ไม่น้อยกว่า 6,200
ตารางเมตร รวมปริมาตรหินคลุกไม่น้อยกว่า 695 ลูกบาศก์เมตร รวมพื้นที่ปรับเกรดเกลี่ยเรียบไม่น้อยกว่า 6,950
ตารางเมตร ทำตามแบบที่ อบต.หนองบัวโคกกำหนด
- 5.ราคากลางคำนวณวันที่ 15 มกราคม 2566 ราคากลางเป็นเงิน 446,700.-บาท
- 6.บัญชีประมาณการราคากลาง
 - 6.1 แบบสรุปราคากลางงานก่อสร้างทาง
- 7.รายชื่อคณะกรรมการกำหนดราคากลาง
 - 7.1 นายदनัย ถิ่นหนองแวง ตำแหน่ง นายช่างโยธาชำนาญงาน เป็นประธานกรรมการ
 - 7.2 นางกชกร ชมศรี ตำแหน่ง ผู้อำนวยการกองคลัง เป็นกรรมการ
 - 7.3 นางสาวณัฐริษา ภูผาลินิน ตำแหน่ง เจ้าพนักงานจัดเก็บรายได้ชำนาญงาน เป็นกรรมการ

แบบสรุปราคากลาง งานก่อสร้างทาง สะพาน และท่อเหลี่ยม

โครงการ ปรับปรุงถนนลูกรังโดยวิธีลงหินคลุกสายศาลตาปู่ - หลัก 2 บริเวณศาลตาปู่ - ไร่นางอบเขย ผิวรักษา หมู่ 10 จำนวน 2 ช่วง
 สถานที่ก่อสร้าง บ้านหนองตะไก่ หมู่ที่ 10 ตำบลหนองบัวโคก อำเภोजัตร์ส จังหวัดชัยภูมิ
 เจ้าของโครงการ องค์การบริหารส่วนตำบลหนองบัวโคก
 รายละเอียดโครงการ ปรับปรุงถนนลูกรังโดยวิธีลงหินคลุก จำนวน 2 ช่วง ดังนี้

ช่วงที่ 1 ลงหินคลุกกว้าง 5 เมตร ยาว 150 เมตร หนาเฉลี่ย 0.10 เมตร หรือมีปริมาตรหินคลุกรวมไม่น้อยกว่า 75 ลูกบาศก์เมตร (ลงหินคลุกหลวมปรับเกลี่ยเรียบ) พร้อมปรับเกรดเกลี่ยเรียบพื้นที่ไม่น้อยกว่า 750 ตารางเมตร

ช่วงที่ 2 ลงหินคลุก กว้าง 4 เมตร ยาว 1,550 เมตร หนาเฉลี่ย 0.10 เมตร หรือมีปริมาตรหินคลุกรวมไม่น้อยกว่า 620 ลูกบาศก์เมตร (ลงหินคลุกหลวมปรับเกลี่ยเรียบ) พร้อมปรับเกรดเกลี่ยเรียบพื้นที่ไม่น้อยกว่า 6,200 ตารางเมตร

รวมปริมาตรหินคลุกไม่น้อยกว่า 695 ลูกบาศก์เมตร

รวมพื้นที่ปรับเกรดเกลี่ยเรียบไม่น้อยกว่า 6,950 ตารางเมตร ทำตามแบบที่ อบต.หนองบัวโคกกำหนด

ประมาณการเมื่อวันที่ 15 มกราคม 2567

ราคาน้ำมันดีเซลB7 ลิตรละ 30.26 บาท

ลำดับ	รายการ	หน่วย	จำนวน	ราคาต่อหน่วย	ราคาทุน	F _N	ราคาต่อหน่วย x F _N	รวมเป็นเงิน
1	งานปรับเกลี่ยแต่งคันทางเดิม(เบา)	ตร.ม.	6,950	1.73	12,023.50	1.3642	2.36	16,402.46
2	งานขุดรื้อคันทางเดิมแล้วบดทับ(ลูกรัง)	ตร.ม.	-	-	-	-	-	-
3	งานขุดรื้อคันทางเดิมแล้วบดทับ(หินคลุก)	ตร.ม.	-	-	-	-	-	-
4	งานตัดชั้นรูปคันทาง	ลบ.ม.	-	-	-	-	-	-
5	งานดินถมคันทางพร้อมเกลี่ยปรับแต่ง	ลบ.ม.	-	-	-	-	-	-
6	งานรองพื้นทาง(ลูกรัง)	ลบ.ม.	-	-	-	-	-	-
7	งานพื้นทาง(หินคลุก) พร้อมปรับแต่งเรียบ	ลบ.ม.	695	453.90	315,460.50	1.3642	619.21	430,351.21
8	งานท่อกลมคอนกรีตเสริมเหล็ก มอก.ชั้น 3 ขนาด Ø 0.40 x 1.00 ม.	ท่อน	-	-	-	-	-	-
9	งานท่อกลมคอนกรีตเสริมเหล็ก มอก.ชั้น 3 ขนาด Ø 0.60 x 1.00 ม.	ท่อน	-	-	-	-	-	-
10	งานท่อกลมคอนกรีตเสริมเหล็ก มอก.ชั้น 3 ขนาด Ø 0.80 x 1.00 ม.	ท่อน	-	-	-	-	-	-
11	งานท่อกลมคอนกรีตเสริมเหล็ก มอก.ชั้น 3 ขนาด Ø 1.00 x 1.00 ม.	ท่อน	-	-	-	-	-	-
12	งานลาดคอนกรีตปากท่อ	ด้าน	-	-	-	-	-	-
					327,484.00	รวม		446,753.67
					ตัวอักษร (-สี่แสนสี่หมื่นหกพันเจ็ดร้อยบาทถ้วน-) ปรียยอด			446,700.00

- ① ผลรวมค่างานต้นทุนงานก่อสร้าง
 ② ค่า FACTOR F งานก่อสร้างทาง

= 327,484.00
 = 1.3642

คณะกรรมการกำหนดราคากลาง

(ลงชื่อ).....ประธานกรรมการ
 (นายณนัย ถิ่นหนองแขง)
 นายช่างโยธาชำนาญงาน

(ลงชื่อ).....กรรมการ
 (นางกชกร ชมศรี)
 ผู้อำนวยการกองคลัง

(ลงชื่อ).....กรรมการ
 (นางสาวณัฐริษา ภูผาลินิน)
 เจ้าพนักงานจัดเก็บรายได้ชำนาญงาน

สำเนาถูกต้อง
 (นายองอาจ แสงทน)
 หัวหน้าสำนักปลัด รักษาการแทน
 ผู้อำนวยการกองช่าง



องค์การบริหารส่วนตำบลหนองบัวโคก

กรมส่งเสริมการปกครองท้องถิ่น กระทรวงมหาดไทย

โครงการปรับปรุงถนนลูกรังโดยวิธีลงหินคลุก

สายศาลตาปู่ – หลัก 2 บริเวณศาลตาปู่ – ไร่นางอบเชย ผิวรักษา หมู่ที่ 10 จำนวน 2 ช่วง

ปริมาณงาน ช่วงที่ 1 ปรับปรุงถนนลูกรังโดยวิธีลงหินคลุก ขนาดกว้าง 5 เมตร ยาว 150 เมตร หนาเฉลี่ย 0.10 เมตร หรือมีปริมาตรหินคลุกรวมไม่น้อยกว่า 75 ลูกบาศก์เมตร (ลงหินคลุก(คิวหวม)ปรับเกลี่ยเรียบ) พร้อมปรับเกรดเกลี่ยเรียบพื้นที่ไม่น้อยกว่า 75 ตารางเมตร

ช่วงที่ 2 ปรับปรุงถนนลูกรังโดยวิธีลงหินคลุก ขนาดกว้าง 4 เมตร ยาว 1,550 เมตร หนาเฉลี่ย 0.10 เมตร หรือมีปริมาตรหินคลุกรวมไม่น้อยกว่า 620 ลูกบาศก์เมตร (ลงหินคลุก(คิวหวม)ปรับเกลี่ยเรียบ) พร้อมปรับเกรดเกลี่ยเรียบพื้นที่ไม่น้อยกว่า 6,200 ตารางเมตร

รวมปริมาตรหินคลุกไม่น้อยกว่า 695 ลูกบาศก์เมตร

รวมพื้นที่ปรับเกรดเกลี่ยเรียบไม่น้อยกว่า 6,950 ตารางเมตร ทำตามแบบที่ อบต.หนองบัวโคกกำหนด

พิกัดโครงการ

ช่วงที่ 1 จุดเริ่มต้นโครงการ N 15.454906 E 101.852449

จุดสิ้นสุดโครงการ N 15.453676 E 101.851840

ช่วงที่ 2 จุดเริ่มต้นโครงการ N 15.458606 E 101.844272

จุดสิ้นสุดโครงการ N 15.447406 E 101.845016

สถานที่ก่อสร้าง บ้านหนองตะเภา หมู่ที่ 10 ตำบลหนองบัวโคก อำเภอจัตุรัส จังหวัดชัยภูมิ



สำเนาถูกต้อง

(นายองอาจ แสงทน)

หัวหน้าสำนักปลัด ศึกษาราชการแทน

ผู้อำนวยการกองช่าง

สายศาลตาปู่ - หลัก 2 บริเวณศาลตาปู่ - ไร่นางอบเขย พิวรักษา หมู่ที่ 10 จำนวน 2 ช่วง

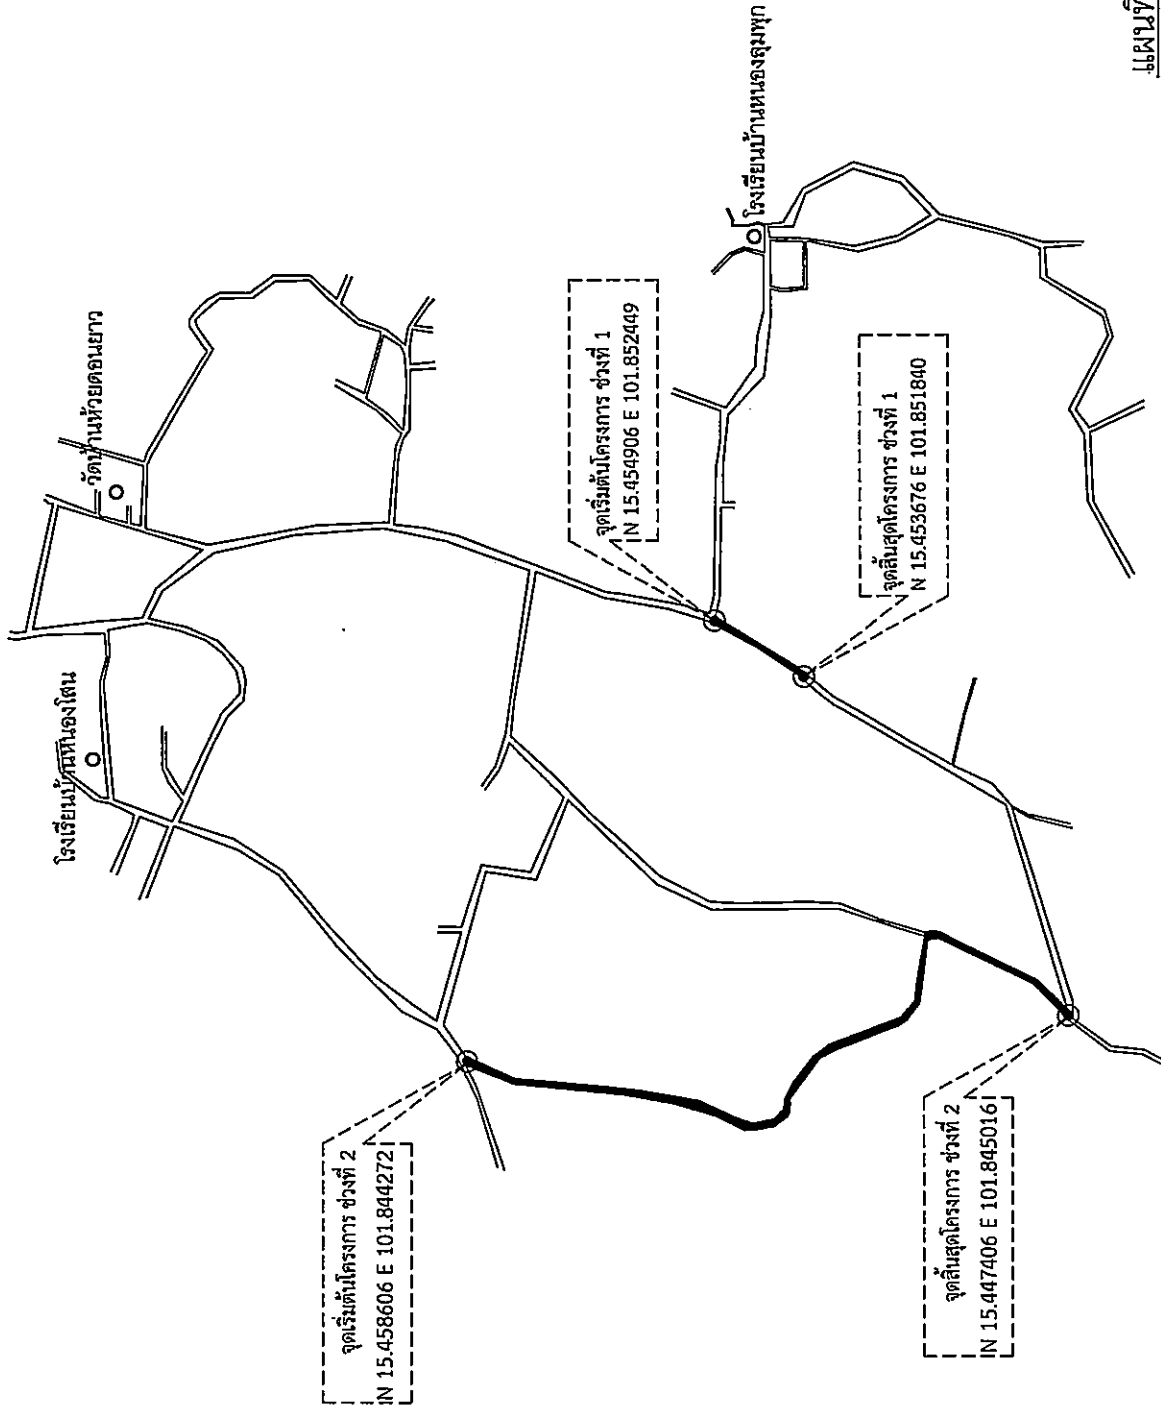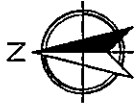

<p>องค์การบริหารส่วนตำบล หนองบัวโคก</p>	<p>โครงการ</p> <p>ปรับปรุงถนนลูกรังโดยอิงหลักเกณฑ์ สายศาลตาปู่ - หลัก 2 บริเวณศาลตาปู่ - ไร่ นางอบเขย พิวรักษา หมู่ที่ 10 จำนวน 2 ช่วง</p>	<p>เจ้าของโครงการ</p> <p>องค์การบริหารส่วนตำบลหนองบัวโคก อำเภอจัตุรัส จังหวัดชัยภูมิ</p>	<p>สถานที่ก่อสร้าง</p> <p>บ้านหนองตะเกี หมู่ที่ 10 ตำบลหนองบัวโคก อำเภอจัตุรัส จังหวัดชัยภูมิ</p>	<p>เขียนแบบ</p> <p><i>SK</i></p> <p>(นายสมชัย ภัคทองแดง) นายช่างสำรวจชำนาญงาน</p>	<p>ตรวจสอบ</p> <p><i>bn</i></p> <p>(นายอนุชา แสงเทพ) ช่างสำรวจรังวัด รักษาความแม่นยำถูกต้องทุกช่วง</p>	<p>เห็นชอบ</p> <p><i>SK</i></p> <p>(นางสุพิน มีบุญ) ปลัดองค์การบริหารส่วนตำบลหนองบัวโคก</p>	<p>อนุมัติ</p> <p><i>SK</i></p> <p>(นายคงทวัฒน์ ภิรมย์ไทย) นายกองค์การบริหารส่วนตำบลหนองบัวโคก</p>	<p>สำเนาถูกต้อง</p> <p><i>SK</i></p> <p>(นายองอาจ แสงเทพ) หัวหน้าสำนักงาน รักษาการนายก อบจ. จัตุรัส</p>	<p>จำนวน</p> <p>1</p>
---	---	---	--	--	---	--	---	--	-----------------------

แผนที่โดยสังเขป
มาตราส่วน NO SCALE

สถานที่ก่อสร้าง บ้านหนองตะเกี หมู่ที่ 10 ตำบลหนองบัวโคก อำเภอจัตุรัส จังหวัดชัยภูมิ



องค์การบริหารส่วนตำบล
หนองบัวโคก

โครงการ

ปรับปรุงถนนลูกรังโดยวิธีลงหินคลุก
ถนนลาดคู่ - ทัด 2 บริเวณตลาดเก่า - ฝาย
นางอมเชย อีกรักษา หมู่ที่ 10 จำนวน 2 ช่วง

เจ้าของโครงการ

องค์การบริหารส่วนตำบลหนองบัวโคก
อำเภอวังน้ำเขียว จังหวัดชัยภูมิ

สถานที่ก่อสร้าง

บ้านหนองตะกั่ว หมู่ที่ 10
ตำบลหนองบัวโคก อำเภอวังน้ำเขียว จังหวัดชัยภูมิ

เขียนแบบ

ว.ว.
(นายเกษม ธิมมทองแดง)
นายช่างโยธาชำนาญงาน

ตรวจสอบ

บ.บ.
(นายประจักษ์ วัฒนชัย)
วิศวกรโยธาชำนาญงาน

เห็นชอบ

(นายสุทิน มีบุญ)
ปลัดองค์การบริหารส่วนตำบลหนองบัวโคก


อนุมัติ

(นายดวงตะวัน ภิรมย์)
นายกองค์การบริหารส่วนตำบลหนองบัวโคก

แบบแสดง

นายชยพงษ์ ภูโศภกิจ

จำนวน	4
แผ่นที่	2

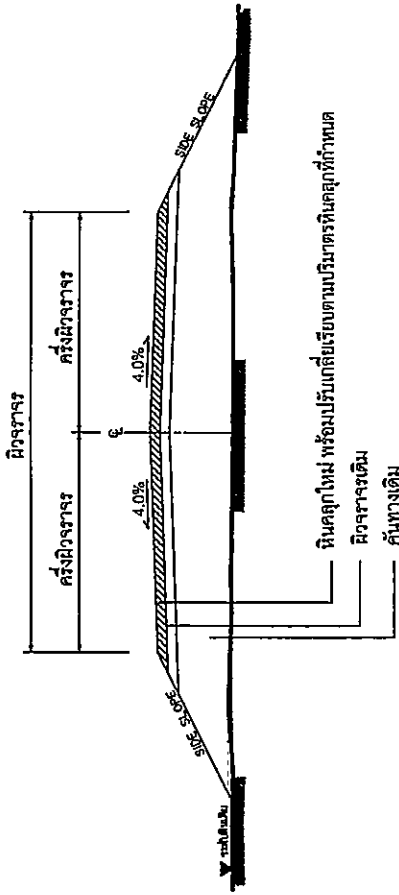

รูปตัดโครงการสร้างทาง
NOT TO SCALE

ปริมาณงาน

- ช่วงที่ 1 ปรับปรุงถนนลูกรังโดยวิธีลงหินคลุก ขนาดกว้าง 5 เมตร ยาว 150 เมตร หนาเฉลี่ย 0.10 เมตร
หรือมีปริมาณทรินคลุกรวมไม่น้อยกว่า 75 ลูกบาศก์เมตร (ลงหินคลุก(คิวหลวม)ปรับเทียบเรียบ)
พร้อมปรับเกรดเฉลี่ยเรียบพื้นที่ไม่น้อยกว่า 75 ตารางเมตร
 - ช่วงที่ 2 ปรับปรุงถนนลูกรังโดยวิธีลงหินคลุก ขนาดกว้าง 4 เมตร ยาว 1,550 เมตร หนาเฉลี่ย 0.10 เมตร
หรือมีปริมาณทรินคลุกรวมไม่น้อยกว่า 620 ลูกบาศก์เมตร (ลงหินคลุก(คิวหลวม)ปรับเทียบเรียบ)
พร้อมปรับเกรดเฉลี่ยเรียบพื้นที่ไม่น้อยกว่า 6,200 ตารางเมตร
- รวมปริมาณทรินคลุกไม่น้อยกว่า 695 ลูกบาศก์เมตร
รวมพื้นที่ปรับเกรดเฉลี่ยเรียบไม่น้อยกว่า 6,950 ตารางเมตร ทำตามแบบที่ อบต.หนองบัวโคกกำหนด

หมายเหตุ

- รายละเอียดตามรูปตัดโครงการสามารถเปลี่ยนแปลงแก้ไขในด้านราคาชนิดและด้านโครงสร้างได้ตามความเหมาะสมกับสภาพทางที่จะดำเนินการตั้งอยู่ในดุลยพินิจของผู้ว่าจ้าง
- ภายในช่วงหลักกิโลเมตรตามที่กำหนดไว้แบบ อาจจะมีการกำหนดให้ทำถนนได้ก็ต่อตามความเหมาะสม และอาจให้ทำการเพิ่มปริมาณทางเชื่อมเข้าสถานที่ราชการ อาคารสาธารณะและบริเวณทางแยกสาธารณะ ในระยะไม่เกินเขตทางหลวง โดยการซ่อม-สร้างฯ บริเวณดังกล่าวจะต้องมีขั้นตอนการดำเนินงานและดูแลสมบัติของวัสดุเช่นเดียวกับทางสายหลัก พร้อมทั้งมีความหนาเฉลี่ยไม่น้อยกว่าหรือเท่ากับทางสายหลักที่กำหนดไว้ซึ่งนี้อยู่ในดุลยพินิจของผู้ควบคุมงาน
- ในกรณีที่ไม่สามารถดำเนินการตามช่วงหลักกิโลเมตรที่กำหนดไว้ในแบบ สามารถเปลี่ยนแปลงแก้ไข โดยที่การดำเนินการในช่วงหลักกิโลเมตรอื่นภายในสายทางตามความเหมาะสมทั้งนี้ให้อยู่ในดุลยพินิจของผู้ว่าจ้าง
- การเปลี่ยนแปลงแก้ไขตามข้อ 1, 2 และ ข้อ 3 จะต้องให้ได้รับปริมาณงานตามที่กำหนดไว้ในแบบ
- ความหมายของผิวจราจรหินคลุก จะกำหนดในแบบแต่ละสายทาง

สำเนาถูกต้อง
S.W.
(นายองอาจ แสงทนม)
หัวหน้าสำนักงานปลัด ศึกษาราชการแทน
ผู้อำนวยการกองช่าง

รายละเอียดประกอบแบบมาตรฐาน(ชนิดชั่วคราว)ขององค์การบริหารส่วนตำบลหนองบัวโคก

2.40

โครงการ.....

ประเภทงาน.....

ปริมาณงาน.....

วงเงินค่าก่อสร้าง.....บาท ปีงบประมาณ.....

แหล่งเงินที่ก่อสร้าง.....

ผู้ควบคุมงาน.....

ผู้รับจ้าง.....

ประกันผลงาน.....

วัตถุประสงค์ของโครงการ.....

1.....

2.....


3.....

โครงการนี้ก่อสร้างขึ้นด้วยเงินอุดหนุนจากงบอุดหนุน.....

1.20

สำเนาถูกต้อง
 (นายองอาจ แสงทนม)
 หัวหน้าสำนักปลัด รักษาการการแทน
 ผู้อำนวยการกองช่าง

- หมายเหตุ
1. ค่าป้าย ไซมิล ขนาด กว้าง 1.20 เมตร ยาว 2.40 เมตร
 2. พื้นป้ายค้ำยันหน้าสีน้ำเงินหรือสีเขียว ตัวอักษรสีขาว โลโก้ อบต. รายละเอียดข้อความตามแบบ
 3. ขนาดตัวหนังสือกำหนดตามความเหมาะสม ข้อความตามแบบที่กำหนดข้างบน
 4. จัดตั้งป้ายแบบสิ่งก่อสร้างที่มีความมั่นคงแข็งแรง สามารถมองเห็นได้ชัดเจน

	องค์การบริหารส่วนตำบล หนองบัวโคก
โครงการ	ปรับปรุงเขตบริการด้วยวิธีจัดตั้งเขตบริการ ตามภาคฤดู - ภาค 2 บริเวณเทศบาล - ใน หนองเขย ศิววิเศษ หมู่ที่ 10 จำนวน 2 ช่วง
เจ้าของโครงการ	องค์การบริหารส่วนตำบลหนองบัวโคก อำเภอจังหัด จังหัดชัยภูมิ
สถานที่ก่อสร้าง	บ้านหนองเต่า หมู่ที่ 10 ตำบลหนองบัวโคก อำเภอจังหัด จังหัดชัยภูมิ
เขียนแบบ	๑๗ (นายจันท์ ถิ่นทองแดง) นายอำเภอจังหัดชัยภูมิ
ตรวจสอบ	๒๒ (นายองอาจ แสงทนม) หัวหน้าสำนักปลัด รักษาการการแทนผู้อำนวยการกองช่าง
เห็นชอบ	๒๓ (นายสุทิน ธีรบุษย์) นายกองค์การบริหารส่วนตำบลหนองบัวโคก
อนุมัติ	๑๗ (นายคงตะวัน ภิรมย์ไทย) นายกองค์การบริหารส่วนตำบลหนองบัวโคก
แบบแสดง	- (นายสุทิน ธีรบุษย์)
แผ่นที่	4
จำนวน	4