



ประกาศองค์การบริหารส่วนตำบลหนองบัวโคก
เรื่อง ประชาสัมพันธ์การเปิดเผยราคากลางและคำนวณราคากลางการจัดซื้อจัดจ้าง

.....
ด้วยพระราชบัญญัติประกอบรัฐธรรมนูญว่าด้วยการป้องกันและปราบปรามการทุจริต พ.ศ. 2542 แก้ไขเพิ่มเติม (ฉบับที่ 2) พ.ศ. 2554 มาตรา 103/7 ได้บัญญัติให้หน่วยงานของรัฐต้องดำเนินการจัดทำข้อมูลรายละเอียดค่าใช้จ่ายเกี่ยวกับการจัดซื้อจัดจ้าง โดยเฉพาะเรื่องราคากลางและคำนวณราคากลางไว้ในระบบข้อมูลอิเล็กทรอนิกส์ในการจัดซื้อจัดจ้างประเภท ไม่ว่าการจัดซื้อจัดจ้างของหน่วยงานของรัฐดังกล่าวจะเป็นการจัดซื้อจัดจ้างด้วยเงินงบประมาณ เงินกู้ เงินช่วยเหลือ เงินรายได้ หรือเงินอื่นใดของหน่วยงานของรัฐก็ตาม เพื่อให้ประชาชนสามารถเข้าตรวจสอบได้

องค์การบริหารส่วนตำบลหนองบัวโคก จะดำเนินการจ้างเหมาจ้างเหมาโครงการปรับปรุงถนนลูกรัง โดยวิธีลงหินคลุกสายศาลตะปุ - หลักสอง บริเวณไร่นางอบเชย ฝักรักษา - ไร่นางนุช ภูมิโคกรักษ์ หมู่ที่ ๑๐

ปริมาณงาน ปรับปรุงถนนลูกรังโดยวิธีลงหินคลุก ดังนี้

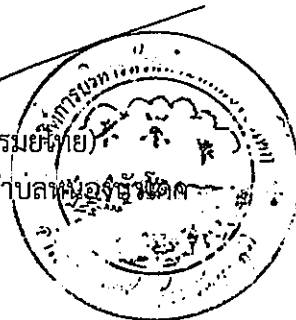
ลงหินคลุกกว้าง ๔ เมตร ยาว ๑,๒๕๐ เมตร หนาเฉลี่ย ๐.๑๐ เมตร หรือมีปริมาตรหินคลุกรวมไม่น้อยกว่า ๕๑๖ ลูกบาศก์เมตร (ลงหินคลุก(คิวหลวม)ปรับเกลี่ยเรียบ) พร้อมปรับเกรดเกลี่ยเรียบพื้นที่ไม่น้อยกว่า ๕,๑๖๐ ตารางเมตร ทำตามแบบที่ อบต.หนองบัวโคกกำหนด ราคากลางคือ331,690.50..... (สามแสนสามหมื่นหนึ่งพันหกร้อยเก้าสิบบาทห้าสิบบาทห้าสตางค์) สำหรับตารางแสดงวงเงินงบประมาณที่ได้รับจัดสรรและราคากลางในการจัดจ้างก่อสร้าง ตามแบบที่ กรมบัญชีกลาง กำหนด และรายละเอียดการคำนวณราคากลางปรากฏตามเอกสารแนบท้ายประกาศฉบับนี้

จึงขอประกาศให้ทราบโดยทั่วกัน

ประกาศ ณ วันที่ 25 เดือน มีนาคม พ.ศ. 2567

(นายดวงตะวัน ภิรมย์ไทย)

นายกองค์การบริหารส่วนตำบลหนองบัวโคก



ตารางแสดงวงเงินงบประมาณที่ได้รับจัดสรรและราคากลางในงานจ้างก่อสร้าง

- 1.ชื่อโครงการ โครงการปรับปรุงถนนลูกรังโดยวิธีลงหินคลุกสายศาลตะปู - หลักสอง บริเวณไร่นางอบเชย ผิวงรักษา - ไร่นางนุช ภูมิโคกรักษ์ หมู่ที่ 10
- 2.หน่วยงานเจ้าของโครงการ องค์การบริหารส่วนตำบลหนองบัวโคก
- 3.วงเงินงบประมาณที่ได้รับจัดสรร 331,600.- บาท (สามแสนสามหมื่นหนึ่งพันหกร้อยบาทถ้วน)
- 4.ลักษณะ ปริมาณงาน ปรับปรุงถนนลูกรังโดยวิธีลงหินคลุก ดังนี้
ลงหินคลุกกว้าง ๔ เมตร ยาว ๑,๒๕๐ เมตร หนาเฉลี่ย ๐.๑๐ เมตร หรือมีปริมาตรหินคลุกรวมไม่น้อย...กว่า ๕๑๖ ลูกบาศก์เมตร (ลงหินคลุก(คิวหลวม)ปรับเกลี่ยเรียบ) พร้อมปรับเกรดเกลี่ยเรียบพื้นที่ไม่น้อยกว่า ๕,๑๖๐ ตารางเมตร ทำตามแบบที่ อบต.หนองบัวโคกกำหนด
- 5.ราคากลางคำนวณวันที่ 25 มีนาคม 2567 ราคากลาง เป็นเงิน 331,690.50.-บาท
- 6.บัญชีประมาณการราคากลาง
 - 6.1 แบบสรุปราคากลางงานก่อสร้างทาง
- 7.รายชื่อคณะกรรมการกำหนดราคากลาง
 - 7.1 นายदनัย ถิ่นหนองแขวง ตำแหน่ง นายช่างโยธาชำนาญงาน เป็นประธานกรรมการ
 - 7.2 นางกชกร ชมศรี ตำแหน่ง ผู้อำนวยการกองคลัง เป็นกรรมการ
 - 7.3 นางสาวปวีตรา จันทร์กลาง ตำแหน่ง นักทรัพยากรบุคคลชำนาญการ เป็นกรรมการ

แบบสรุปราคากลาง งานก่อสร้างทาง สะพาน และท่อเหลี่ยม

โครงการ ปรับปรุงถนนลูกรังโดยวิธีลงหินคลุกสายศาลตะปู - หลักสอง บริเวณไร่นางอบเขย มิวรักษา - ไร่นางนุช ภูมิโคกรักษ์ หมู่ที่ 10
 สถานที่ก่อสร้าง บ้านหนองตะไถ่ หมู่ที่ 10 ตำบลหนองบัวโคก อำเภอจัตุรัส จังหวัดชัยภูมิ
 เจ้าของโครงการ องค์การบริหารส่วนตำบลหนองบัวโคก
 รายละเอียดโครงการ ปรับปรุงถนนลูกรังโดยวิธีลงหินคลุก ดังนี้

ลงหินคลุกกว้าง 4 เมตร ยาว 1,290 เมตร หนาเฉลี่ย 0.10 เมตร หรือมีปริมาตรหินคลุกรวมไม่น้อยกว่า 516 ลูกบาศก์เมตร
 (ลงหินคลุก(คิวหลวม)ปรับเกลี่ยเรียบ) พร้อมปรับเกรดเกลี่ยเรียบพื้นที่ไม่น้อยกว่า 5,160 ตารางเมตร ทำตามแบบที่ อบต.หนองบัวโคกกำหนด

ประมาณการเมื่อวันที่ 25 มีนาคม 2567

ราคาน้ำมันดีเซลB7 ลิตรละ 30.26 บาท

ลำดับ	รายการ	หน่วย	จำนวน	ราคาต่อหน่วย	ราคาทุน	F _n	ราคาต่อหน่วยx F _n	รวมเป็นเงิน
1	งานปรับเกลี่ยแต่งคันทางเดิม(เบา)	ตร.ม.	5,160	1.73	8,926.80	1.3642	2.36	12,177.94
2	งานขุดรื้อคันทางเดิมแล้วบดทับ(ลูกรัง)	ตร.ม.	-	-	-	-	-	-
3	งานขุดรื้อคันทางเดิมแล้วบดทับ(หินคลุก)	ตร.ม.	-	-	-	-	-	-
4	งานตัดขั้นรูปคันทาง	ลบ.ม.	-	-	-	-	-	-
5	งานดินถมคันทางพร้อมเกลี่ยปรับแต่ง	ลบ.ม.	-	-	-	-	-	-
6	งานรองพื้นทาง(ลูกรัง)	ลบ.ม.	-	-	-	-	-	-
7	งานพื้นทาง(หินคลุกคิวหลวม) พร้อมปรับเกรดแต่งเรียบ	ลบ.ม.	516	453.90	234,212.40	1.3642	619.21	319,512.56
8	งานท่อกลมคอนกรีตเสริมเหล็ก มอก.ชั้น 3 ขนาด Ø 0.40 x 1.00 ม.	ท่อน	-	-	-	-	-	-
9	งานท่อกลมคอนกรีตเสริมเหล็ก มอก.ชั้น 3 ขนาด Ø 0.60 x 1.00 ม.	ท่อน	-	-	-	-	-	-
10	งานท่อกลมคอนกรีตเสริมเหล็ก มอก.ชั้น 3 ขนาด Ø 0.80 x 1.00 ม.	ท่อน	-	-	-	-	-	-
11	งานท่อกลมคอนกรีตเสริมเหล็ก มอก.ชั้น 3 ขนาด Ø 1.00 x 1.00 ม.	ท่อน	-	-	-	-	-	-
12	งานลาดคอนกรีตปากท่อ	ด้าน	-	-	-	-	-	-
					243,139.20	รวม		331,690.50

ตัวอักษร (-สามแสนสามหมื่นหนึ่งพันหกร้อยเก้าสิบบาทห้าสิบสตางค์-) ปล่อย

- ① ผลรวมค่างานต้นทุนงานก่อสร้าง = 243,139.20
 ② ค่า FACTOR F งานก่อสร้างทาง = 1.3642

(ลงชื่อ).....ประธานกรรมการ
 (นายดนัย ถิ่นหนองแขง)
 นายช่างโยธาชำนาญงาน

(ลงชื่อ).....กรรมการ
 (นางกชกร ชมตรี)
 ผู้อำนวยการกองคลัง

(ลงชื่อ).....กรรมการ
 (นางสาวปวีตรา จันทร์กลาง)
 นักทรัพยากรบุคคลชำนาญการ

สำเนาถูกต้อง
 (นายองอาจ แสงทน)
 หัวหน้าสำนักปลัด รักษาการแทน
 ผู้อำนวยการกองช่าง



องค์การบริหารส่วนตำบลหนองบัวโคก

กรมส่งเสริมการปกครองท้องถิ่น กระทรวงมหาดไทย

โครงการปรับปรุงถนนลูกรังโดยวิธีลงหินคลุก สายศาลตะปู - หลักสอง บริเวณไร่บางอบเชย พิวรักษา - ไร่บางนุช ภูมิโคกกรีฑ์ หมู่ที่ 10

ปริมาณงาน ปรับปรุงถนนลูกรังโดยวิธีลงหินคลุก ขนาดกว้าง 4 เมตร ยาว 1,290 เมตร หนาเฉลี่ย 0.10 เมตร
หรือมีปริมาตรหินคลุกรวมไม่น้อยกว่า 516 ลูกบาศก์เมตร (ลงหินคลุก(คิวหลวม)ปรับเกลี่ยเรียบ)
พร้อมปรับเกรดเกลี่ยเรียบพื้นที่ ไม่น้อยกว่า 5,160 ตารางเมตร ทำตามแบบที่ อบต.หนองบัวโคกกำหนด

พิกัดโครงการ

จุดเริ่มต้นโครงการ N 15.447396 E 101.844997
จุดสิ้นสุดโครงการ N 15.436484 E 101.842558

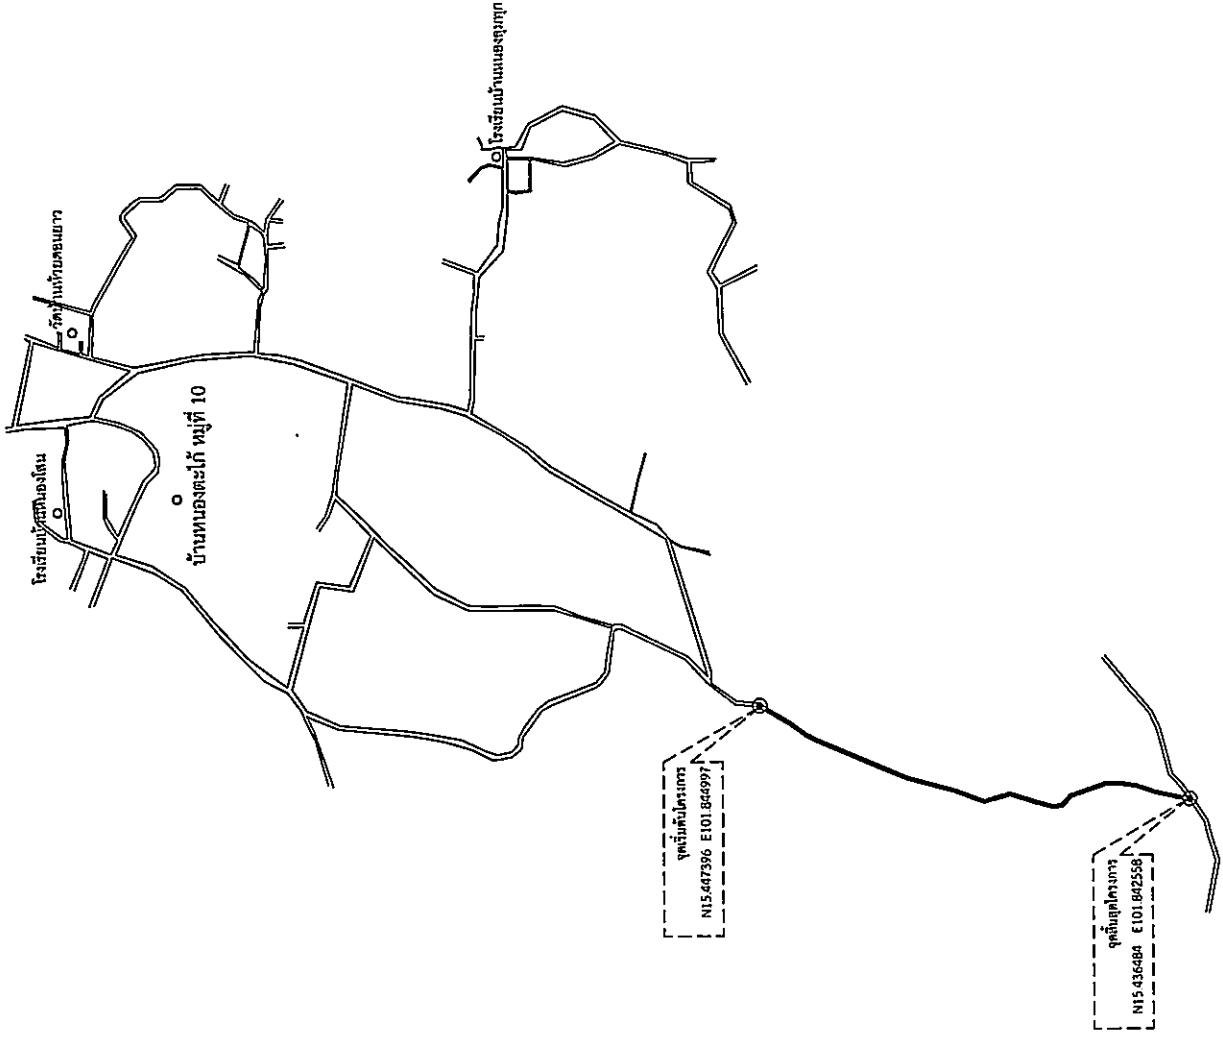
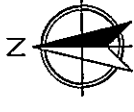
สำเนาถูกต้อง

S.W.

(นายองอาจ แสงทน)
หัวหน้าสำนักปลัด รักษาการแทน
ผู้อำนวยการกองช่าง

สถานที่ก่อสร้าง บ้านหนองตะไเก้ หมู่ที่ 10 ตำบลหนองบัวโคก อำเภอจัตุรัส จังหวัดชัยภูมิ

สายศาลาป่า - หลีกสอง บริเวณไร่บางอเบย ดิวรักษา - ไร่บางนุช ภูมิโคกรักษ์ หมู่ที่ 10



สำเนาถูกต้อง

B/W

(นายอาจ แสงทน)

หัวหน้าสำนักปลัด รักษาการแทน

ผู้อำนวยการกองช่าง

แผนที่โดยสังเขป

มาตราส่วน NO SCALE

องค์การบริหารส่วนตำบล หนองบัวโคก	โครงการ ปรับปรุงถนนลูกรังโดยริ้วลงหินตก ขนาด ๓ เมตร - หลีกสอง บริเวณไร่บางอเบย ดิวรักษา - ไร่บางนุช หมู่ที่ ๑๐ หมู่ที่ 10	เจ้าของโครงการ องค์การบริหารส่วนตำบลหนองบัวโคก อำเภอจัตุรัส จังหวัดชัยภูมิ	สถานที่ก่อสร้าง บ้านหนองตะโก้ หมู่ที่ 10 ตำบลหนองบัวโคก อำเภอจัตุรัส จังหวัดชัยภูมิ	เขียนแบบ (นายอาจ แสงทน) นายช่างประจำตำบล	ตรวจสอบ (นายอาจ แสงทน) หัวหน้าสำนักปลัด รักษาการแทนผู้อำนวยการกองช่าง	เห็นชอบ (นางสุกัญญา มีบุญ) ปลัดองค์การบริหารส่วนตำบลหนองบัวโคก	อนุมัติ (นายคงตะวัน สิมอภิตย) นายกองตรีรักษาราชการแทนนายก อบ.ต.หนองบัวโคก	แบบแสดง แผนที่โดยสังเขป	แผนที่	จำนวน
									1	4

สถานที่ก่อสร้าง บ้านหนองตะโก้ หมู่ที่ 10 ตำบลหนองบัวโคก อำเภอจัตุรัส จังหวัดชัยภูมิ




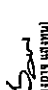
องค์การบริหารส่วนตำบล
หนองบัวโคก

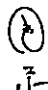
โครงการ
ปรับปรุงถนนลูกรังโดยวิธีเรียงหินคลุก
สายกลางสุข - หลักธง
บริเวณในวงรอบเขย ลีวิทยาคาร - หนองพูน
ภูมิสิทธิ์ หมู่ที่ 10


เจ้าของโครงการ
องค์การบริหารส่วนตำบลหนองบัวโคก
อำนาจจัดใช้ จังหวัดชัยภูมิ

สถานที่ก่อสร้าง
ข้างถนนเลขที่ 10 หมู่ที่ 10
ตำบลหนองบัวโคก อำเภอศรีณรงค์ จังหวัดชัยภูมิ

เขียนแบบ

(นายเกียรติ อิ่มทองแดง)
นายช่างสำรวจชำนาญงาน

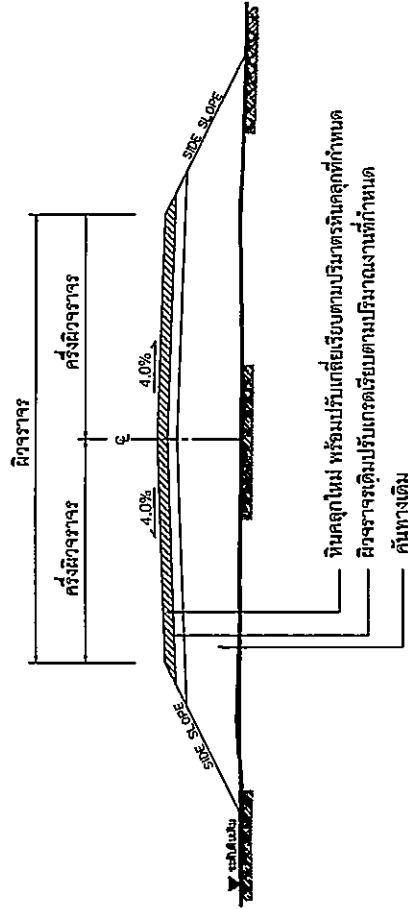
ตรวจสอบ

(นายเอกชัย นามชัย)
วิศวกรชำนาญพิเศษ
รักษาระบบงานและผู้ใช้บริการทางหลวงชนบท

เห็นชอบ

(นายสุจิน ธิงฟู)
ปลัดองค์การบริหารส่วนตำบลหนองบัวโคก

อนุมัติ

(นายทรงยศวัน ภิรมย์ชัย)
นายกองค์การบริหารส่วนตำบลหนองบัวโคก

แบบแสดง
แบบแสดงบัญชีวงเงิน

แผ่นที่	จำนวน
2	4

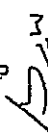


รูปตัดโครงสร้างทาง
NOT TO SCALE

ปริมาณงาน ปรับปรุงถนนลูกรังโดยวิธีเรียงหินคลุก ขนาดกว้าง 4 เมตร ยาว 1,290 เมตร หนาเฉลี่ย 0.10 เมตร
หรือมีปริมาตรหินคลุกรวมไม่น้อยกว่า 516 ลูกบาศก์เมตร (ลงหินคลุก(คิวหลวม)ปรับเกลี่ยเรียบ)
พร้อมปรับเกรดเฉลี่ยเรียบพื้นที่ ไม่น้อยกว่า 5,160 ตารางเมตร ทำตามแบบที่ อบต.หนองบัวโคกกำหนด

หมายเหตุ

- รายละเอียดตามรูปตัดโครงสร้างทางสามารถเปลี่ยนแปลงแก้ไขในด้านราคาชนิดและด้านโครงสร้างได้ตามความเหมาะสมกับสภาพทางที่จะดำเนินการทั้งนี้อยู่ในดุลยพินิจของผู้จ้าง
- ภายในช่วงหลักกิโลเมตรตามที่กำหนดไว้แบบ อาจจะมีการแก้ไขให้สอดคล้องกับสภาพความเหมาะสม และอาจให้ทำการเพิ่มปริมาณงานเชื่อมเข้าสถานที่ราชการ อาคารสาธารณะและบริเวณทางแยกสาธารณะ ในระยะไม่เกินเขตทางหลวง โดยการขอม-สร้างฯ บริเวณดังกล่าวจะต้องมีชั้นคอนกรีตทำพื้นและคุณสมบัติของวัสดุเช่นเดียวกับทางสายหลัก พร้อมทั้งมีความหนาเฉลี่ยไม่น้อยกว่าหรือเท่ากับทางสายหลักที่กำหนดไว้ทั้งนี้ให้อยู่ในดุลยพินิจของผู้ควบคุมงาน
- ในกรณีที่ไม่สามารถดำเนินการตามช่วงหลักกิโลเมตรที่กำหนดไว้แบบ สามารถเปลี่ยนแปลงแก้ไข โดยพิจารณาดำเนินการในช่วงหลักกิโลเมตรอื่นภายในสายทางตามความเหมาะสมทั้งนี้ให้อยู่ในดุลยพินิจของผู้จ้าง
- การเปลี่ยนแปลงแก้ไขตามข้อ 1,2 และ ข้อ 3 จะต้องให้ได้รับปริมาณงานตามที่กำหนดไว้ในแบบ
- ความหนาของผิวจราจรหินคลุก ปรับปรุงเกรดเฉลี่ยเรียบตามปริมาณหินคลุกที่กำหนด

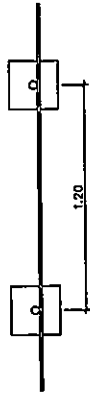
สำเนาถูกต้อง

(นายองอาจ แสงทน)
หัวหน้านักปฏิบัติ วิศวกรรมวิชาการแทน
ผู้อำนวยการกองช่าง

รายละเอียดประกอบแบบมาตรฐาน(ชนิดถาวร)ขององค์การบริหารส่วนตำบลหนองบัวโคก

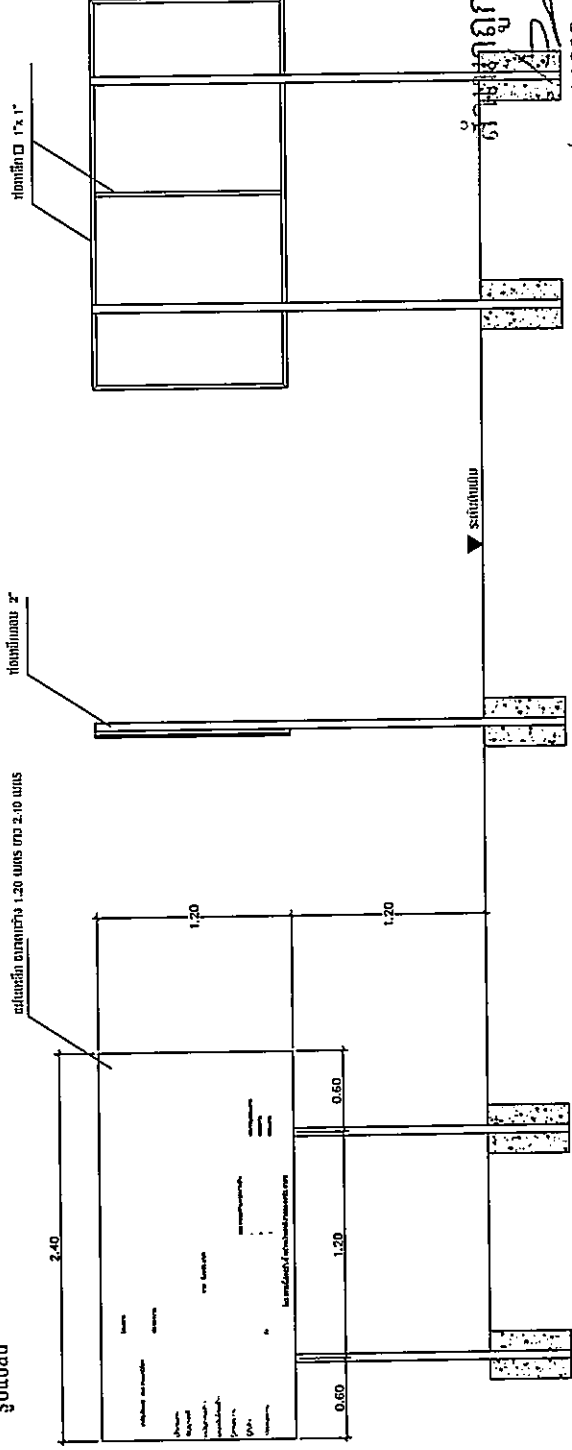
2.40

หมายเหตุ

1. เจาะลึก ที่เข้าน้ำถึงพื้นหรือลิ้นชัก ก่อทาสีจริงให้ทาสีกันซึมก่อน 2 ครั้ง
2. ที่เข้าน้ำด้านหน้าลิ้นชักหรือลิ้นชัก ค้ำข้างหรือทาสีหรือเคลือบสีขาว
3. ขนวดทรายน้ำซีเมนต์ก่อนผสมความเหมาะสม รัดความแน่นยกที่ก้นถังล้างบน
4. แผ่นเหล็ก ขนาดกว้าง 1.20 เมตร ยาว 2.40 เมตร
5. จุดที่ค้ำข้างกับถนนความเหมาะสม ให้สามารถมองเห็นได้ง่าย



รูปแปลน





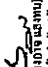
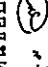
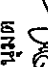
รูปด้านหน้า

รูปด้านข้าง

รูปด้านหน้า
รูปด้านข้าง
หน้าน้ำขึ้นกับลิ้นชัก รักษาการช่าง
อำนาจการก่อสร้าง

โครงการ.....
ประเภทงาน.....
ปริมาณงาน.....
สัญญาเลขที่.....
วงเงินค่าก่อสร้าง.....บาท บึงปรุปรุ
แหล่งเงินที่ก่อสร้าง.....
ผู้ควบคุมงาน.....
ผู้รับจ้าง.....
ประกันผลงาน.....
โครงการนี้ก่อสร้างด้วยเงินภาษีอากรของประชาชน

วัตถุประสงค์โครงการ
1.....
2.....
3.....

 องค์การบริหารส่วนตำบล หนองบัวโคก	โครงการ บ้านประชุมหมู่บ้านโดยใช้งบประมาณ งบอุดหนุน - งบอุดหนุน บริเวณโรงเรียนชุมชน 5 ไร่ 1 งาน 10 ไร่ 1 งาน 10
	เจ้าของโครงการ องค์การบริหารส่วนตำบลหนองบัวโคก อำเภอชัยบาดาน จังหวัดชัยภูมิ
สถานที่ยกก่อสร้าง บ้านเลขที่ 10 ตำบลหนองบัวโคก อำเภอชัยบาดาน จังหวัดชัยภูมิ	เขียนแบบ  (นายเชษฐ์ ฉิมพยะพร) นายช่างโยธาชำนาญงาน
ตรวจสอบ  (นางอรุณฉวี แสงทนต์) หัวหน้าช่างโยธา วิศวกรทรงคุณวุฒิชำนาญการพิเศษ	เห็นชอบ  (นายสุทัศน์ ธีร) ปลัดองค์การบริหารส่วนตำบลหนองบัวโคก
อนุมัติ  (นายพรเชษฐ์ ธีร) นายองค์การบริหารส่วนตำบลหนองบัวโคก	แบบแปลน - บึงปรุปรุ (ฉบับตรวจ)
จำนวน 3	จำนวน 4

รายละเอียดประกอบแบบมาตรฐาน(ชนิดชั่วคราว)ขององค์การบริหารส่วนตำบลหนองบัวโคก

2.40

ชนิดของ งบประมาณ 1.20

โครงการ.....

ประเภทงาน.....

ปริมาณงาน.....

งบเงินค่าก่อสร้าง.....บาท ปีงบประมาณ.....

แหล่งเงินที่ก่อสร้าง.....

ผู้ควบคุมงาน.....


ผู้รับจ้าง.....

ประเมินผลงาน.....ปี.....

โครงการนี้ก่อสร้างขึ้นด้วยเงินภาษีอากรของประชาชน

ตำนานถูกต้อง
 SM
 (นายองอาจ แสงทน)
 หัวหน้าสำนักปลัด ศึกษาราชการแทน
 ผู้อำนวยการกองช่าง

- หมายเหตุ
1. แผ่นป้าย ไขมัน ขนาด กว้าง 1.20 เมตร ยาว 2.40 เมตร
 2. ทึบป้ายด้านหน้าสีเงินหรือสีเขียว ทึบอีกข้างสีขาว ไขมันจะยึดข้อความตามแบบ
 3. ขนาดตัวหนังสือกำหนดตามความเหมาะสม ข้อความตามแบบที่กำหนดข้างบน
 4. ติดตั้งป้ายบนสิ่งก่อสร้างที่มีความมั่นคงแข็งแรง สามารถมองเห็นได้ชัดเจน

 องค์การบริหารส่วนตำบล หนองบัวโคก	
เจ้าของโครงการ องค์การบริหารส่วนตำบลหนองบัวโคก อำเภอจัตุรัส จังหวัดชัยภูมิ	สถานที่ก่อสร้าง
เขียนแบบ (นายคณิศร์ ถิ่นดอนนาร) นายช่างโอบรบช่างสุขุม	ตรวจสอบ (นายองอาจ แสงทน) หัวหน้าสำนักปลัด ศึกษาราชการแทนผู้อำนวยการกองช่าง
เห็นชอบ (นางสุภาวดี มีนุ) ปลัดองค์การบริหารส่วนตำบลหนองบัวโคก	อนุมัติ (นายคณิศร์ ถิ่นดอนนาร) นายกองช่างศึกษาราชการแทนผู้อำนวยการกองช่าง
แบบแปลนแสดง -ปริมาณงานรวม (ชนิดชั่วคราว)	
แผ่นที่	จำนวน
4	4