



ประกาศองค์การบริหารส่วนตำบลหนองบัวโคก
เรื่อง ประชาสัมพันธ์การเปิดเผยราคากลางและคำนวณราคากลางการจัดซื้อจัดจ้าง

.....
ด้วยพระราชบัญญัติประกอบรัฐธรรมนูญว่าด้วยการป้องกันและปราบปรามการทุจริต พ.ศ. 2542 แก้ไขเพิ่มเติม (ฉบับที่ 2) พ.ศ. 2554 มาตรา 103/7 ได้บัญญัติให้หน่วยงานของรัฐต้องดำเนินการจัดทำข้อมูลรายละเอียดค่าใช้จ่ายเกี่ยวกับการจัดซื้อจัดจ้าง โดยเฉพาะเรื่องราคากลางและคำนวณราคากลางไว้ในระบบข้อมูลอิเล็กทรอนิกส์ในการจัดซื้อจัดจ้างประเภท ไม่ว่าการจัดซื้อจัดจ้างของหน่วยงานของรัฐดังกล่าวจะเป็นการจัดซื้อจัดจ้างด้วยเงินงบประมาณ เงินกู้ เงินช่วยเหลือ เงินรายได้ หรือเงินอื่นใดของหน่วยงานของรัฐก็ตาม เพื่อให้ประชาชนสามารถเข้าตรวจสอบได้

องค์การบริหารส่วนตำบลหนองบัวโคก จะดำเนินการจ้างเหมาจ้างเหมาโครงการปรับปรุงถนนลูกรัง โดยวิธีลงหินคลุกสลายหลวงเมิน บ้านหนองตะครอง หมู่ที่ ๙

ปริมาณงาน ปรับปรุงถนนลูกรังโดยวิธีลงหินคลุก ดังนี้

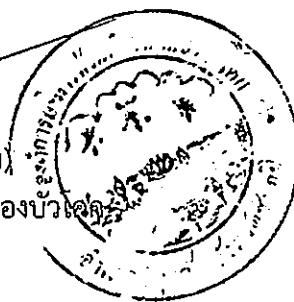
ลงหินคลุกกว้าง ๓ เมตร ยาว ๒๘๐ เมตร หนาเฉลี่ย ๐.๑๐ เมตร หรือมีปริมาตรหินคลุกรวมไม่น้อยกว่า ๘๔ ลูกบาศก์เมตร (ลงหินคลุก(คิ้วหลวม)ปรับเกลี่ยเรียบ) พร้อมปรับเกรดเกลี่ยเรียบพื้นที่ไม่น้อยกว่า ๘๔๐ ตารางเมตร ทำตามแบบที่ อบต.หนองบัวโคกกำหนด ราคากลางคือ53,246.70..... (ห้าหมื่นสามพันสองร้อยสี่สิบหกบาทเจ็ดสิบสองสตางค์) สำหรับตารางแสดงวงเงินงบประมาณที่ได้รับจัดสรรและราคากลางในการจัดจ้างก่อสร้างตามแบบที่ กรมบัญชีกลาง กำหนด และรายละเอียดการคำนวณราคากลางปรากฏตามเอกสารแนบท้ายประกาศฉบับนี้

จึงขอประกาศให้ทราบโดยทั่วกัน

ประกาศ ณ วันที่ 19 เดือน มีนาคม พ.ศ. 2567

(นายดวงตะวัน ภิรมย์ไทย)

นายกองค์การบริหารส่วนตำบลหนองบัวโคก



ตารางแสดงวงเงินงบประมาณที่ได้รับจัดสรรและราคากลางในงานจ้างก่อสร้าง

1.ชื่อโครงการ	โครงการปรับปรุงถนนลูกรังโดยวิธีลงหินคลุกสายหลวงเมิน บ้านหนองตะครอง หมู่ที่ 9		
2.หน่วยงานเจ้าของโครงการ	องค์การบริหารส่วนตำบลหนองบัวโคก		
3.วงเงินงบประมาณที่ได้รับจัดสรร	53,200.- บาท (ห้าหมื่นสามพันสองร้อยบาทถ้วน)		
4.ลักษณะงาน	ปริมาณงาน ปรับปรุงถนนลูกรังโดยวิธีลงหินคลุก ดังนี้ ลงหินคลุกกว้าง 3 เมตร ยาว 280 เมตร หนาเฉลี่ย 0.10 เมตร หรือมีปริมาตรหินคลุกรวม ไม่น้อยกว่า 84 ลูกบาศก์เมตร (ลงหินคลุก(คิ้วหลวม)ปรับเกลี่ยเรียบ) พร้อมปรับเกรดเกลี่ยเรียบพื้นที่ไม่น้อยกว่า 840 ตารางเมตร ทำตามแบบที่ อบต.หนองบัวโคกกำหนด		
5.ราคากลางคำนวณวันที่	19 มีนาคม 2567	ราคากลาง	เป็นเงิน 53,246.70.-บาท
6.บัญชีประมาณการราคากลาง	6.1 แบบสรุปราคากลางงานก่อสร้างทาง		
7.รายชื่อคณะกรรมการกำหนดราคากลาง			
7.1 นายदनัย ถิ่นหนองแวง	ตำแหน่ง นายช่างโยธาชำนาญงาน	เป็นประธานกรรมการ	
7.2 นางกชกร ชมศรี	ตำแหน่ง ผู้อำนวยการกองคลัง	เป็นกรรมการ	
7.3 นางสาวปวีศรา จันทร์กลาง	ตำแหน่ง นักทรัพยากรบุคคลชำนาญการ	เป็นกรรมการ	

แบบสรุปราคากลาง งานก่อสร้างทาง สะพาน และท่อเหลี่ยม

โครงการ ปรับปรุงถนนลูกรังโดยวิธีลงหินคลุกสายหลวงเมิน บ้านหนองตะครอง หมู่ที่ 9
 สถานที่ก่อสร้าง บ้านหนองตะครอง หมู่ที่ 9 ตำบลหนองบัวโคก อำเภอจัตุรัส จังหวัดชัยภูมิ
 เจ้าของโครงการ องค์การบริหารส่วนตำบลหนองบัวโคก
 รายละเอียดโครงการ ปรับปรุงถนนลูกรังโดยวิธีลงหินคลุก ดังนี้

ลงหินคลุกกว้าง 3 เมตร ยาว 280 เมตร หนาเฉลี่ย 0.10 เมตร หรือมีปริมาตรหินคลุกรวมไม่น้อยกว่า 84 ลูกบาศก์เมตร
 (ลงหินคลุก(ผิวทลวม)ปรับเกลี่ยเรียบ) พร้อมปรับเกรดเกลี่ยเรียบพื้นที่ไม่น้อยกว่า 840 ตารางเมตร ทำตามแบบที่ อบต.หนองบัวโคกกำหนด


ประมาณการเมื่อวันที่ 19 มีนาคม 2567


ราคาน้ำมันดีเซลB7 ลิตรละ 30.26 บาท

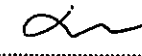
ลำดับ	รายการ	หน่วย	จำนวน	ราคาต่อหน่วย	ราคาทุน	F_N	ราคาต่อหน่วย $\times F_N$	รวมเป็นเงิน
1	งานปรับเกลี่ยแต่งคันทางเดิม(เบา)	ตร.ม.	840	1.73	1,453.20	1.3642	2.36	1,982.46
2	งานขุดรื้อคันทางเดิมแล้วบดทับ(ลูกรัง)	ตร.ม.	-	-	-	-	-	-
3	งานขุดรื้อคันทางเดิมแล้วบดทับ(หินคลุก)	ตร.ม.	-	-	-	-	-	-
4	งานตัดขึ้นรูปคันทาง	ลบ.ม.	-	-	-	-	-	-
5	งานดินถมคันทางพร้อมเกลี่ยปรับแต่ง	ลบ.ม.	-	-	-	-	-	-
6	งานรองพื้นทาง(ลูกรัง)	ลบ.ม.	-	-	-	-	-	-
7	งานพื้นทาง(หินคลุกผิวทลวม) พร้อมปรับเกรดแต่งเรียบ	ลบ.ม.	84	447.36	37,578.24	1.3642	610.29	51,264.24
8	งานท่อกลมคอนกรีตเสริมเหล็ก มอก.ชั้น 3 ขนาด \varnothing 0.40 x 1.00 ม.	ท่อน	-	-	-	-	-	-
9	งานท่อกลมคอนกรีตเสริมเหล็ก มอก.ชั้น 3 ขนาด \varnothing 0.60 x 1.00 ม.	ท่อน	-	-	-	-	-	-
10	งานท่อกลมคอนกรีตเสริมเหล็ก มอก.ชั้น 3 ขนาด \varnothing 0.80 x 1.00 ม.	ท่อน	-	-	-	-	-	-
11	งานท่อกลมคอนกรีตเสริมเหล็ก มอก.ชั้น 3 ขนาด \varnothing 1.00 x 1.00 ม.	ท่อน	-	-	-	-	-	-
12	งานลาดคอนกรีตปากท่อ	ด้าน	-	-	-	-	-	-
					39,031.44		รวม	53,246.70
							ตัวอักษร (-ห้าหมื่นสามพันสองร้อยสี่สิบหกบาทเจ็ดสิบสองสตางค์) ปรับยอด	53,246.70

- ① ผลรวมค่างานคืนทุนงานก่อสร้าง
 ② ค่า FACTOR F งานก่อสร้างทาง

= 39,031.44
 = 1.3642

(ลงชื่อ)..........ประธานกรรมการ
 (นายคณัย ถิ่นหนองแวง)
 นายช่างโยธาชำนาญงาน

(ลงชื่อ)..........กรรมการ
 (นางกชกร ชมศรี)
 ผู้อำนวยการกองคลัง

(ลงชื่อ)..........กรรมการ
 (นางสาวปิศรา จันทร์กลาง)
 นักทรัพยากรบุคคลชำนาญการ

สำเนาถูกต้อง

 (นายองอาจ แสงทน)
 หัวหน้าสำนักปลัด รักษาการแทน
 ผู้อำนวยการกองช่าง



องค์การบริหารส่วนตำบลหนองบัวโคก

กรมส่งเสริมการปกครองท้องถิ่น กระทรวงมหาดไทย

โครงการปรับปรุงถนนลูกรังโดยวิธีลงหินคลุก

สายหลวงเมิน บ้านหนองตะครอง หมู่ที่ 9

ปริมาณงาน

ปรับปรุงถนนลูกรังโดยวิธีลงหินคลุก ขนาดกว้าง 3 เมตร ยาว 280 เมตร หนาเฉลี่ย 0.10 เมตร หรือมีปริมาตรหินคลุกรวมไม่น้อยกว่า 84 ลูกบาศก์เมตร (ลงหินคลุก(คิวหลวม)ปรับเกลี่ยเรียบ) พร้อมปรับเกรดเกลี่ยเรียบพื้นที่ ไม่น้อยกว่า 840 ตารางเมตร ทำตามแบบที่ อบต.หนองบัวโคกกำหนด

พิกัดโครงการ

จุดเริ่มต้นโครงการ N 15.400511 E 101.861099

จุดสิ้นสุดโครงการ N 15.401908 E 101.862660

สำเนาถูกต้อง

Sw

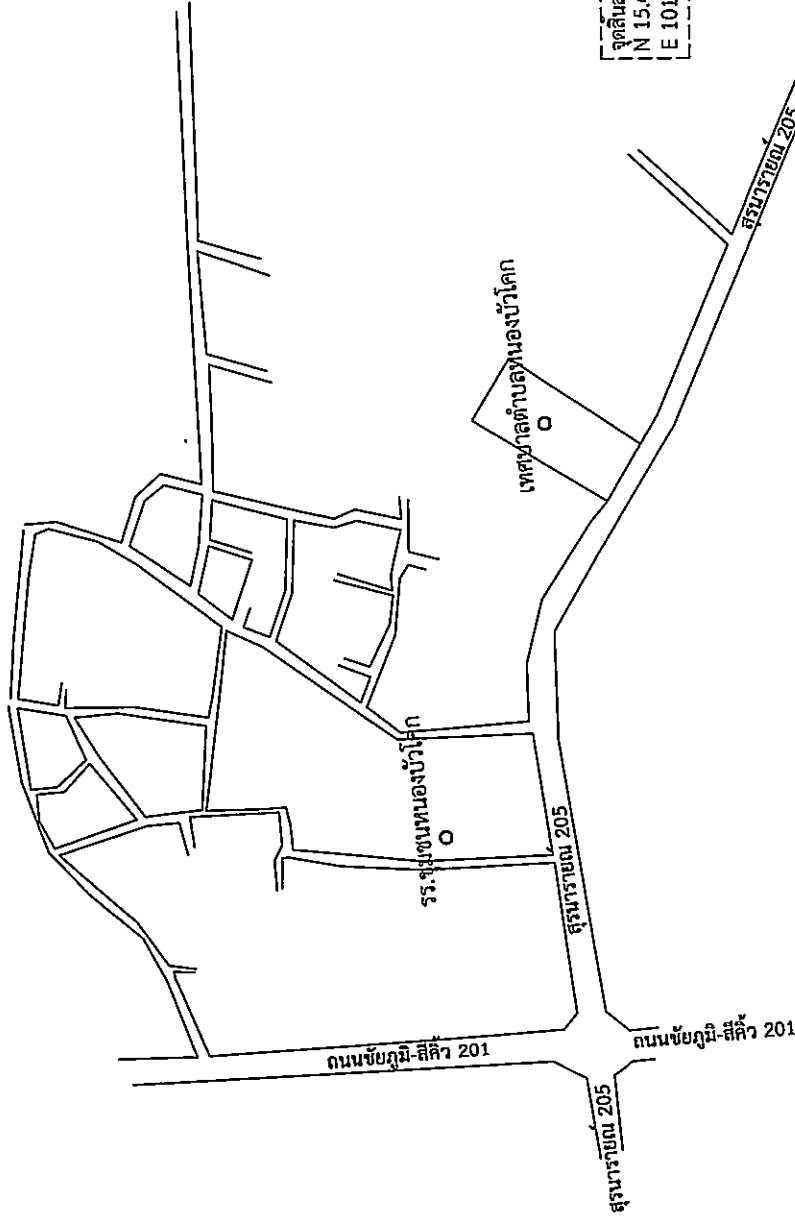
(นายองอาจ แสงทน)

หัวหน้าสำนักปลัด รักษาการแทน

ผู้อำนวยการกองช่าง

สถานที่ก่อสร้าง บ้านหนองตะครอง หมู่ที่ 9 ตำบลหนองบัวโคก อำเภอจัตุรัส จังหวัดชัยภูมิ

สายหลวงเมิน บ้านหนองตะครอง หมู่ที่ 9




สถานที่ก่อสร้าง
(นางทองแดง แสงทิม)
หน้าสำนักปลัด รักษาการการแทน
ผู้อำนวยการกองช่าง
ผู้อำนวยการกองช่าง




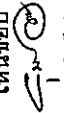

จุดสิ้นสุดโครงการ
N 15.401908
E 101.862660

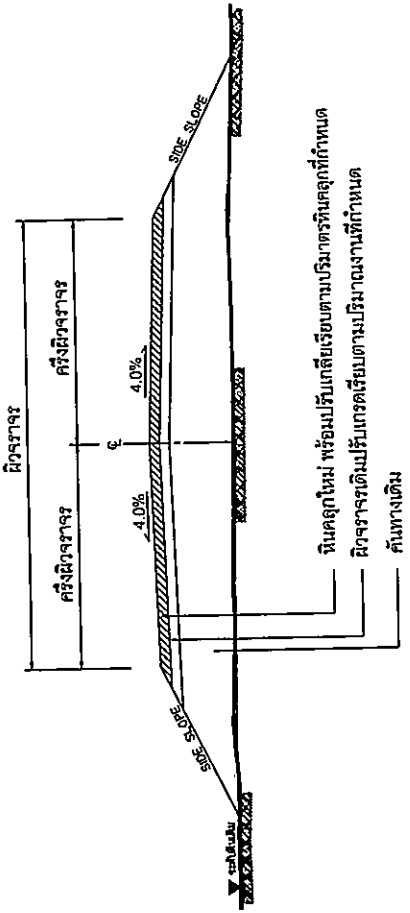
จุดเริ่มต้นโครงการ
N 15.400511
E 101.861099

แผนที่โดยสังเขป
มาตราส่วน NO SCALE

สถานที่ก่อสร้าง บ้านหนองตะครอง หมู่ที่ 9 ตำบลหนองบัวโคก อำเภอจัตุรัส จังหวัดชัยภูมิ

 องค์การบริหารส่วนตำบล หนองบัวโคก	โครงการ ปรับปรุงถนนลูกรังโดยวิธีลาดหินคลุก ตามหลวงเมิน บ้านหนองตะครอง หมู่ที่ 9
	เจ้าของโครงการ องค์การบริหารส่วนตำบลหนองบัวโคก อำเภอจัตุรัส จังหวัดชัยภูมิ
สถานที่ก่อสร้าง บ้านหนองตะครอง หมู่ที่ 9 ตำบลหนองบัวโคก อำเภอจัตุรัส จังหวัดชัยภูมิ	เขียนแบบ (นายคณิศร์ อัครเดชอนง) นายช่างโยธาชำนาญงาน
ตรวจสอบ (นายอนุชิต แสงทิม) หัวหน้างานโยธาปฏิบัติ รักษาการกองช่างโยธาชำนาญงานกองช่าง	เห็นชอบ (นายสุทิน มีผู้) ปลัดองค์การบริหารส่วนตำบลหนองบัวโคก อนุชิต DWT (นายคณิศร์ อัครเดชอนง)
แบบแสดง แนบท้ายคำสั่ง	อนุมัติ นายกองค์การบริหารส่วนตำบลหนองบัวโคก อนุชิต DWT (นายคณิศร์ อัครเดชอนง)
1	จำนวน 4

 <p>องค์การบริหารส่วนตำบล หนองบัวโคก</p>	<p>โครงการ ปรับปรุงถนนลูกรังโดยวิธีลาดเท สภาพความชื้น ข้างบนของถนน หมู่ที่ ๑</p>	<p>เจ้าของโครงการ องค์การบริหารส่วนตำบลหนองบัวโคก อำเภอห้วย จังหัดชัยภูมิ</p>	<p>สถานที่ก่อสร้าง บ้านหนองสระทอง หมู่ที่ ๑ ตำบลหนองบัวโคก อำเภอห้วย จังหัดชัยภูมิ</p>	<p>เขียนแบบ  (นายณัฐ รัตนธรรม) นายช่างเขียนแบบ</p>	<p>ตรวจสอบ  (นายอนุช ชาญ) รักษาการนายช่างเขียนแบบกรมการช่าง</p>	<p>เห็นชอบ  (นางจตุรี มีอยู่) ปลัดองค์การบริหารส่วนตำบลหนองบัวโคก</p>	<p>อนุมัติ  (นายคณวัฒน์ ภิรมย์ชัย) นายกองค์การบริหารส่วนตำบลหนองบัวโคก</p>	<p>แบบแสดง แบบแสดงบัญชีรายการ</p>	<table border="1"> <tr> <td data-bbox="1324 92 1364 387">แผ่นที่</td> <td data-bbox="1324 92 1364 387">จำนวน</td> </tr> <tr> <td data-bbox="1364 92 1403 387">2</td> <td data-bbox="1364 92 1403 387">4</td> </tr> </table>	แผ่นที่	จำนวน	2	4
แผ่นที่	จำนวน												
2	4												

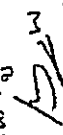


รูปตัดโค้งสร้างทาง
NOT TO SCALE

ปริมาณงาน ปรับปรุงถนนลูกรังโดยวิธีลาดเท ขนาดกว้าง 4 เมตร ยาว 560 เมตร หรือมีปริมาณทรินคลุกรวมไม่น้อยกว่า 224 ลูกบาศก์เมตร หรือมีน้ำหนักรินคลุกรวมไม่น้อยกว่า 369.60 ตัน (ลงหินคลุก(ครีทร่วม)ปรับเกลี่ยเรียบ) พร้อมปรับเกรดใกล้เคียงเรียบพื้นที่ไม่น้อยกว่า 2,240 ตารางเมตร ทำตามแบบที่ อนุมัติ.หนองบัวโคกกำหนด

หมายเหตุ

1. รายละเอียดตามรูปตัดโครงการสามารถเปลี่ยนแปลงแก้ไขในด้านราคาชนิดและตำแน่งโครงการได้ตามความเหมาะสม
2. สัมกับสภาพทางที่จะดำเนินการตั้งนี้อยู่ในดุลยพินิจของผู้จ้าง
3. ภายในช่วงหลักกิโลเมตรตามที่กำหนดไว้ในแบบ อาจจะมีการแก้ไขให้สอดคล้องกับสภาพความเหมาะสม และอาจให้ทำการเพิ่มปริมาณทางเชื่อมเข้าสถานที่ราชการ อาคารสาธารณะและบริเวณทางแยกสาธารณะ ในระยะไม่เกินเขตทางหลวง โดยการซ่อม-สร้างฯ บริเวณดังกล่าวจะต้องมีขั้นตอนการดำเนินงานและคุณสมบัติของวัสดุเช่นเดียวกับทางสายหลัก พร้อมทั้งมีความหนาแน่นไม่น้อยกว่าหรือเท่ากับทางสายหลักที่กำหนดไว้ทั้งนี้ให้อยู่ในดุลยพินิจของผู้ควบคุมงาน
3. ในกรณีที่ไม่สามารถดำเนินการตามช่วงหลักกิโลเมตรที่กำหนดไว้ในแบบ สามารถเปลี่ยนแปลงแก้ไข โดยพิจารณาดำเนินการในช่วงหลักกิโลเมตรอื่นภายในสายทางตามความเหมาะสมทั้งนี้ให้อยู่ในดุลยพินิจของผู้จ้าง
4. การเปลี่ยนแปลงแก้ไขตามข้อ 1,2 และ ข้อ 3 จะต้องให้ได้รับปริมาณงานตามที่กำหนดไว้ในแบบ
5. ความหนาแน่นของผิวจราจรหินคลุก ปรับเกรดใกล้เคียงเรียบตามปริมาณทรินคลุกที่กำหนด

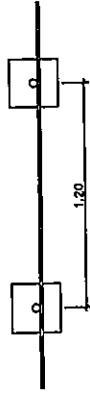
สำเนาถูกต้อง

(นายองอาจ แสงทาม)
เจ้าหน้าที่ผลิต รักษาราชการแทน
ผู้อำนวยการกองช่าง

รายละเอียดประกอบแบบมาตรฐาน(ชนิดสารวัตรของส่วนตำบลหนองบัวโคก

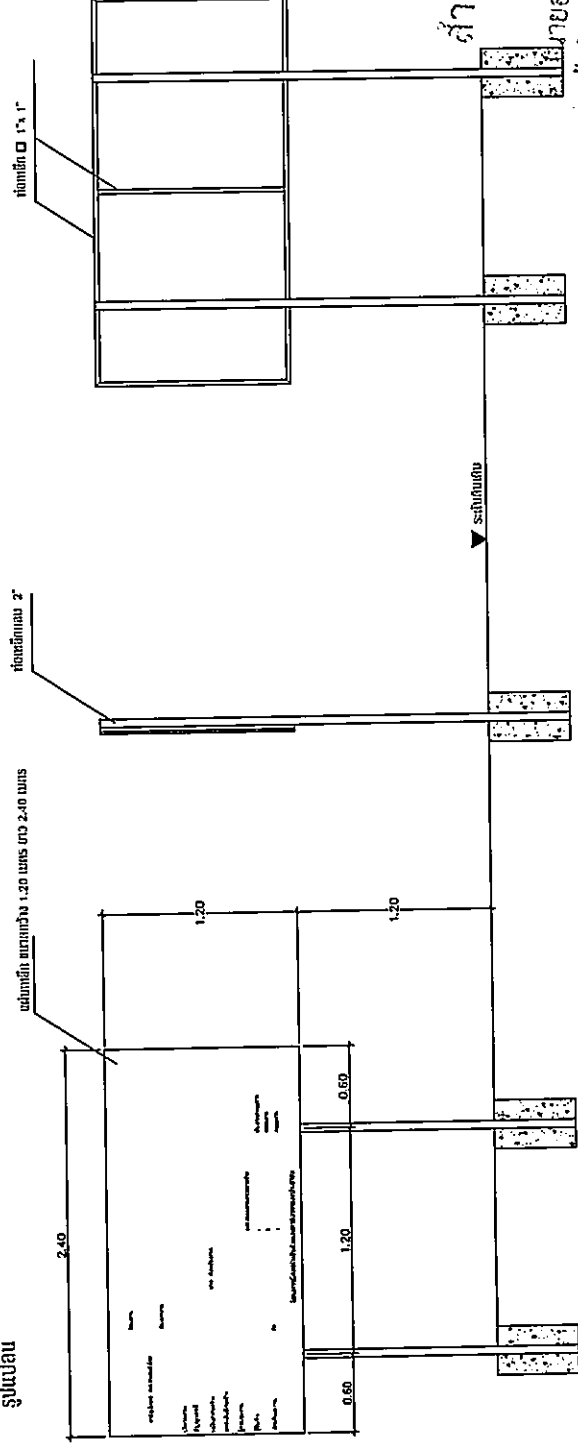
2.40

หมายเหตุ

1. เสาเหล็ก ที่ปักยี่สิบถึงยี่สิบสี่เมตร ก่อหลวมฝังไว้กับดินลึกลง 2 ครั้ง
2. ที่นับความหนักที่น้ำหนักที่สี่นิ้ว ค้ำยันเชิงอิฐหรืออิฐก่อให้ยาว
- ได้ 10 ซม. ติดกัน ๓ รอยตะขอยี่สิบความหนาแบบ
3. ขนาดกว้างสี่นิ้วกำหนดความหนาแบบตาม ข้อความตามแบบที่กำกับข้างบน
4. แนวเหล็ก ขนาดกว้าง 1.20 เมตร ยาว 2.40 เมตร
5. จุดติดตั้งที่กำแพงตามความหนาแบบ ไม่เกินรอยตะขอยี่สิบที่ติดตั้ง



รูปแปลน



รูปด้านหน้า

รูปด้านข้าง

รูปด้านหลัง

โครงการ.....

ประเภทงาน.....

ปริมาณงาน.....

สัญญาครั้งที่.....

วงเงินค่าก่อสร้าง.....บาท งบประมาณ.....

แหล่งเงินที่ก่อสร้าง.....

ผู้ควบคุมงาน.....

ผู้จ้าง.....

ประกันผลงาน.....



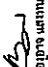

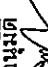
คณะกรรมการตรวจสอบจ้าง

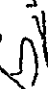
1.....ประธานกรรมการ

2.....กรรมการ

3.....กรรมการ

โครงการก่อสร้างด้วยเงินภาษีอากรของงบประมาณ

 องค์การบริหารส่วนตำบลหนองบัวโคก	โครงการ ปรับปรุงถนนด้วยวิธีโยธาวิธีสิ่งปลูก ตามหลวงเดิม บ้านหนองกระดอง หมู่ที่ 9	เจ้าของโครงการ องค์การบริหารส่วนตำบลหนองบัวโคก อำเภอจัตุรัส จังหวัดชัยภูมิ	สถานที่ก่อสร้าง บ้านหนองกระดอง หมู่ที่ 9 ตำบลหนองบัวโคก อำเภอจัตุรัส จังหวัดชัยภูมิ	เขียนแบบ  (นายสมชัย ชินแสงแสง) สถาปนิกประจำหน่วยงาน	ตรวจสอบ  (นายสุชาติ แสนทอง) วิศวกรประจำ อบต. องค์การบริหารส่วนตำบลหนองบัวโคก	เห็นชอบ  (นางสุพัตรา มีนบุรี) ปลัดองค์การบริหารส่วนตำบลหนองบัวโคก	อนุมัติ  (นายทรงธรรม ภิรมย์นิยม) นายกองค์การบริหารส่วนตำบลหนองบัวโคก	แบบแสดง 1. นายสุชาติ แสนทอง (วิศวกร) 2. นายสุพัตรา มีนบุรี (ปลัด อบต.) 3. นายทรงธรรม ภิรมย์นิยม (นายก อบต.)	จำนวน 3	จำนวน 4
--	---	---	--	--	--	---	---	---	-------------------	-------------------

อำนาจถูกต้อง

 นายองอาจ แสงहन - วิศวกร
 หัวหน้าสำนักปลัด รักษาการช่างเทคนิค
 ผู้อำนวยการช่าง

รายละเอียดประกอบแบบมาตรฐาน(ชนิดชั่วคราว)ขององค์การบริหารส่วนตำบลหนองบัวโคก

2.40

ชนิดของงาน.....

ประเภท.....

ปริมาณงาน.....

สัญญาเสร็จ.....

วงเงินค่าก่อสร้าง.....บาท

แหล่งเงินที่ก่อสร้าง.....

ผู้ควบคุมงาน.....

ผู้รับจ้าง.....

ประกันผลงาน.....

และประเภทโครงการข้าง

1.....โครงการ

2.....โครงการ


3.....โครงการ

โครงการนี้ก่อสร้างขึ้นด้วยเงินภาษีอากรของประชาชน

1.20

สำเนาถูกต้อง
S/W
(นายองอาจ แสงทวน)
ผู้อำนวยการกองช่าง

- หมายเหตุ
1. แผ่นป้าย โปสเตอร์ ขนาด กว้าง 1.20 เมตร ยาว 2.40 เมตร
 2. ที่ป้ายตามหน้าลิ้นน้ำเงินหรือสีเขียว ตัวอักษรสีขาว โลโก้ อบต. รายละเอียดข้อความตามแบบ
 3. ขนาดตัวหนังสือกำหนดตามความเหมาะสม ข้อความตามแบบที่กำหนดขงอบ
 4. ติดตั้งป้ายบนสิ่งก่อสร้างที่มีความมั่นคงแข็งแรง สามารถมองเห็นได้ชัดเจน

	องค์การบริหารส่วนตำบล หนองบัวโคก
โครงการ	ปรับปรุงถนนด้วยวัสดุชนิดพิเศษ ตามวงเงิน บ้านเลขที่ 9 หมู่ที่ 9
เจ้าของโครงการ	องค์การบริหารส่วนตำบลหนองบัวโคก อำเภอพิบูลย์ จ.นครราชสีมา
สถานที่ก่อสร้าง	บ้านเลขที่ 9 หมู่ที่ 9 ตำบลหนองบัวโคก อำเภอพิบูลย์ จ.นครราชสีมา
เขียนแบบ	(นายพิบูลย์ วัฒนคุณานันท์) นายช่างโยธาชำนาญพิเศษ
ตรวจสรุป	(นายอนุชิต วัฒนคุณานันท์) วิศวกรชำนาญพิเศษ
เห็นชอบ	(นายสุจินต์ มีบุญ) ปลัดองค์การบริหารส่วนตำบลหนองบัวโคก
อนุมัติ	(นายองอาจ แสงทวน) นายช่างโยธา วิศวกรโยธา
แบบแปลน	บ้านเลขที่ 9 หมู่ที่ 9
แผ่นที่	4
จำนวน	4