



ประกาศองค์การบริหารส่วนตำบลหนองบัวโคก
เรื่อง ประชาสัมพันธ์การเปิดเผยราคากลางและคำนวณราคากลางการจัดซื้อจัดจ้าง

.....
ด้วยพระราชบัญญัติประกอบรัฐธรรมนูญว่าด้วยการป้องกันและปราบปรามการทุจริต พ.ศ. 2542 แก้ไขเพิ่มเติม (ฉบับที่ 2) พ.ศ. 2554 มาตรา 103/7 ได้บัญญัติให้หน่วยงานของรัฐต้องดำเนินการจัดทำข้อมูลรายละเอียดค่าใช้จ่ายเกี่ยวกับการจัดซื้อจัดจ้าง โดยเฉพาะเรื่องราคากลางและคำนวณราคากลางไว้ในระบบข้อมูลอิเล็กทรอนิกส์ในการจัดซื้อจัดจ้างประเภท ไม่ว่าการจัดซื้อจัดจ้างของหน่วยงานของรัฐดังกล่าวจะเป็นการจัดซื้อจัดจ้างด้วยเงินงบประมาณ เงินกู้ เงินช่วยเหลือ เงินรายได้ หรือเงินอื่นใดของหน่วยงานของรัฐก็ตาม เพื่อให้ประชาชนสามารถเข้าตรวจดูได้


องค์การบริหารส่วนตำบลหนองบัวโคก จะดำเนินการจ้างเหมาโครงการปรับปรุงถนนลูกรังโดยวิธีลงหินคลุกบริเวณไร่นายบุญเต็ม เขยพุดซา - ไร่นายกำจัด ภิรมย์ไทย หมู่ 3 ปริมาณงาน ปรับปรุงถนนลูกรังโดยวิธีลงหินคลุก ขนาดกว้าง 5 เมตร ยาว 500 เมตร หนาเฉลี่ย 0.10 เมตร หรือปริมาตรหินคลุกไม่น้อยกว่า 250 ลูกบาศก์เมตร (คิวหลวม) (ลงหินคลุกตลอดสาย) พร้อมปรับเกรดเฉลี่ยเรียบไม่น้อยกว่า 2,500 ตารางเมตร ทำตามแบบที่ อบต.หนองบัวโคกกำหนด ราคากลางคือ 160,003.61 บาท (หนึ่งแสนหกหมื่นสามบาทหกสิบเอ็ดสตางค์) สำหรับตารางแสดงวงเงินงบประมาณที่ได้รับจัดสรรและราคากลางในการจัดจ้างก่อสร้าง ตามแบบที่ กรมบัญชีกลาง กำหนด และรายละเอียดการคำนวณราคากลางปรากฏตามเอกสารแนบท้ายประกาศฉบับนี้

จึงขอประกาศให้ทราบโดยทั่วกัน

ประกาศ ณ วันที่ 30 เดือน สิงหาคม พ.ศ. 2566

(นายดวงตะวัน ภิรมย์ไทย)

นายกองค์การบริหารส่วนตำบลหนองบัวโคก

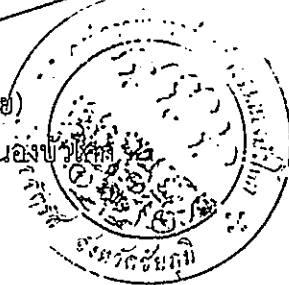

ตารางแสดงวงเงินงบประมาณที่ได้รับจัดสรรและราคากลางในงานจ้างก่อสร้าง

- 1.ชื่อโครงการ จ้างเหมาโครงการปรับปรุงถนนลูกรังโดยวิธีลงหินคลุกบริเวณไร่นายบุญเต็ม เขยพุดซา - ไร่นายกำจัด ภิรมย์ไทย หมู่ 3
- 2.หน่วยงานเจ้าของโครงการ องค์การบริหารส่วนตำบลหนองบัวโคก
- 3.วงเงินงบประมาณที่ได้รับจัดสรร 138,300.-บาท (หนึ่งแสนสามหมื่นแปดพันสามร้อยบาทถ้วน)
- 4.ลักษณะงาน
ปริมาณงาน ปรับปรุงถนนลูกรังโดยวิธีลงหินคลุก ขนาดกว้าง 5 เมตร ยาว 500 เมตร หนาเฉลี่ย 0.10 เมตร หรือ ปริมาตรหินคลุกไม่น้อยกว่า 250 ลูกบาศก์เมตร (คิวหลวม) (ลงหินคลุกตลอดสาย) พร้อมปรับเกรดเกลี่ยเรียบไม่น้อยกว่า 2,500 ตารางเมตร ทำตามแบบที่ อบต.หนองบัวโคกกำหนด
- 5.ราคากลางคำนวณวันที่ 30 สิงหาคม 2566 ราคากลางคือ 160,003.61 บาท
- 6.บัญชีประมาณการราคากลาง
 - 6.1 แบบสรุปราคากลางงานก่อสร้างทาง
- 7.รายชื่อคณะกรรมการกำหนดราคากลาง
 - 7.1 นายสุรเชษฐ ทองสะอาด ตำแหน่ง ผู้อำนวยการกองช่าง เป็นประธานกรรมการ
 - 7.2 นางกชกร ชมศรี ตำแหน่ง ผู้อำนวยการกองคลัง เป็นกรรมการ
 - 7.3 นางสาวปวีศรา จันทร์กลางตำแหน่ง นักทรัพยากรบุคคลชำนาญการ เป็นกรรมการ

แบบสรุปประมาณราคา งานก่อสร้างทาง สะพาน และท่อเหลี่ยม

โครงการ ปรับปรุงถนนลูกรังโดยวิธีลงหินคลุกบริเวณไร่นายบุญเติม เขยพุดซา - ไร่นายกำจัด ภิรมย์ไทย หมู่ 3
 สถานที่ก่อสร้าง บ้านหนองโสน หมู่ที่ 3 ตำบลหนองบัวโคก อำเภอจัตุรัส จังหวัดชัยภูมิ
 เจ้าของโครงการ องค์การบริหารส่วนตำบลหนองบัวโคก
 รายละเอียดโครงการ ปรับปรุงถนนลูกรังโดยวิธีลงหินคลุก ขนาดกว้าง 5 เมตร ยาว 500 เมตร หนาเฉลี่ย 0.10 เมตร หรือปริมาตรหินคลุกไม่น้อยกว่า 250 ลูกบาศก์เมตร(คิวหลวม)(ลงหินคลุกตลอดสาย) พร้อมปรับเกรดเฉลี่ยเรียบไม่น้อยกว่า 2,500 ตารางเมตร ทำตามแบบที่ อบต.หนองบัวโคกกำหนด

ประมาณการเมื่อวันที่ ๓๐ สิงหาคม 2566

ราคาน้ำมันดีเซลB7 ลิตรละ 32.26 บาท

ลำดับ	รายการ	หน่วย	จำนวน	ราคาต่อหน่วย	ราคาทุน	F _N	ราคาต่อหน่วยx F _N	ราคากลาง
1	งานปรับเกลี่ยตั้งคันทางเดิม(เนา)	ตร.ม.	2,500	1.76	4,400.00	1.3642	2.40	6,002.48
2	งานขุดรื้อคันทางเดิมแล้วบดทับ(ลูกรัง)	ตร.ม.	-	-	-	-	-	-
3	งานขุดรื้อคันทางเดิมแล้วบดทับ(หินคลุก)	ตร.ม.	-	-	-	-	-	-
4	งานตัดขึ้นรูปคันทาง	ลบ.ม.	-	-	-	-	-	-
5	งานดินถมคันทางพร้อมเกลี่ยปรับแต่ง	ลบ.ม.	-	-	-	-	-	-
6	งานรองพื้นทาง(ลูกรัง)	ลบ.ม.	-	-	-	-	-	-
7	งานพื้นทาง(หินคลุก) พร้อมปรับแต่งเรียบ	ลบ.ม.	250	451.55	112,887.50	1.3642	616.00	154,001.13
8	งานท่อกลมคอนกรีตเสริมเหล็ก มอก.ชั้น 3 ขนาด $\varnothing 0.40 \times 1.00$ ม.	ท่อน	-	-	-	-	-	-
9	งานท่อกลมคอนกรีตเสริมเหล็ก มอก.ชั้น 3 ขนาด $\varnothing 0.60 \times 1.00$ ม.	ท่อน	-	-	-	-	-	-
10	งานท่อกลมคอนกรีตเสริมเหล็ก มอก.ชั้น 3 ขนาด $\varnothing 0.80 \times 1.00$ ม.	ท่อน	-	-	-	-	-	-
11	งานท่อกลมคอนกรีตเสริมเหล็ก มอก.ชั้น 3 ขนาด $\varnothing 1.00 \times 1.00$ ม.	ท่อน	-	-	-	-	-	-
12	งานคาคอนกรีตปากท่อ	ด้าน	-	-	-	-	-	-
					117,287.50		รวม	160,003.61
ตัวอักษร (-หนึ่งแสนหกหมื่นสามบาทหกสิบเอ็ดสตางค์-)								160,003.61

① ผลรวมค่างานต้นทุนงานก่อสร้าง

= 117,287.50

② ค่า FACTOR F งานก่อสร้างทาง

= 1.3642

คณะกรรมการกำหนดราคากลาง

ลงชื่อ.....ประธานกรรมการฯ
 (นายสุรเชษฐ์ ทองสอาด)
 ตำแหน่ง ผู้อำนวยการกองช่าง

ลงชื่อ.....กรรมการฯ
 (นางกชกร ชมศรี)
 ตำแหน่ง ผู้อำนวยการกองคลัง

ลงชื่อ.....กรรมการ
 (นางสาวปวีตรา จันทร์กลาง)
 ตำแหน่ง นักทรัพยากรบุคคลชำนาญการ

สำเนาถูกต้อง
 (นายองอาจ แสงทน)
 หัวหน้าสำนักปลัด รักษาการแทน
 ผู้อำนวยการกองช่าง



องค์การบริหารส่วนตำบลหนองบัวโคก

กรมส่งเสริมการปกครองท้องถิ่น กระทรวงมหาดไทย

ปรับปรุงถนนลูกรังโดยวิธีลงหินคลุก

บริเวณไร่นายบุญเต็ม เขยพุดซา – ไร่นายกำจัด ภิรมย์ไทย
บ้านหนองโสน หมู่ 3



ปริมาณงาน ปรับปรุงถนนลูกรังโดยวิธีลงหินคลุก ขนาดกว้าง 5 เมตร ยาว 500 เมตร หนาเฉลี่ย 0.10 เมตร
หรือปริมาณหินคลุกไม่น้อยกว่า 250 ลูกบาศก์เมตร(คิวหลวม)(ลงหินคลุกตลอดสาย)
พร้อมปรับเกรดเกลี่ยเรียบไม่น้อยกว่า 2,500 ตารางเมตร ทำตามแบบที่ อบต.หนองบัวโคกกำหนด

พิกัดโครงการ

จุดเริ่มต้นโครงการ	N 15.475008	E 101.876885	สำเนาถูกต้อง <i>SPW</i>
จุดสิ้นสุดโครงการ	N 15.477080	E 101.879018	

(นายองอาจ แสงทน)
หัวหน้าสำนักปลัด รักษาการแทน
ผู้อำนวยการกองช่าง

สถานที่ก่อสร้าง บ้านหนองโสน หมู่ที่ 3 ตำบลหนองบัวโคก อำเภอจัตุรัส จังหวัดชัยภูมิ

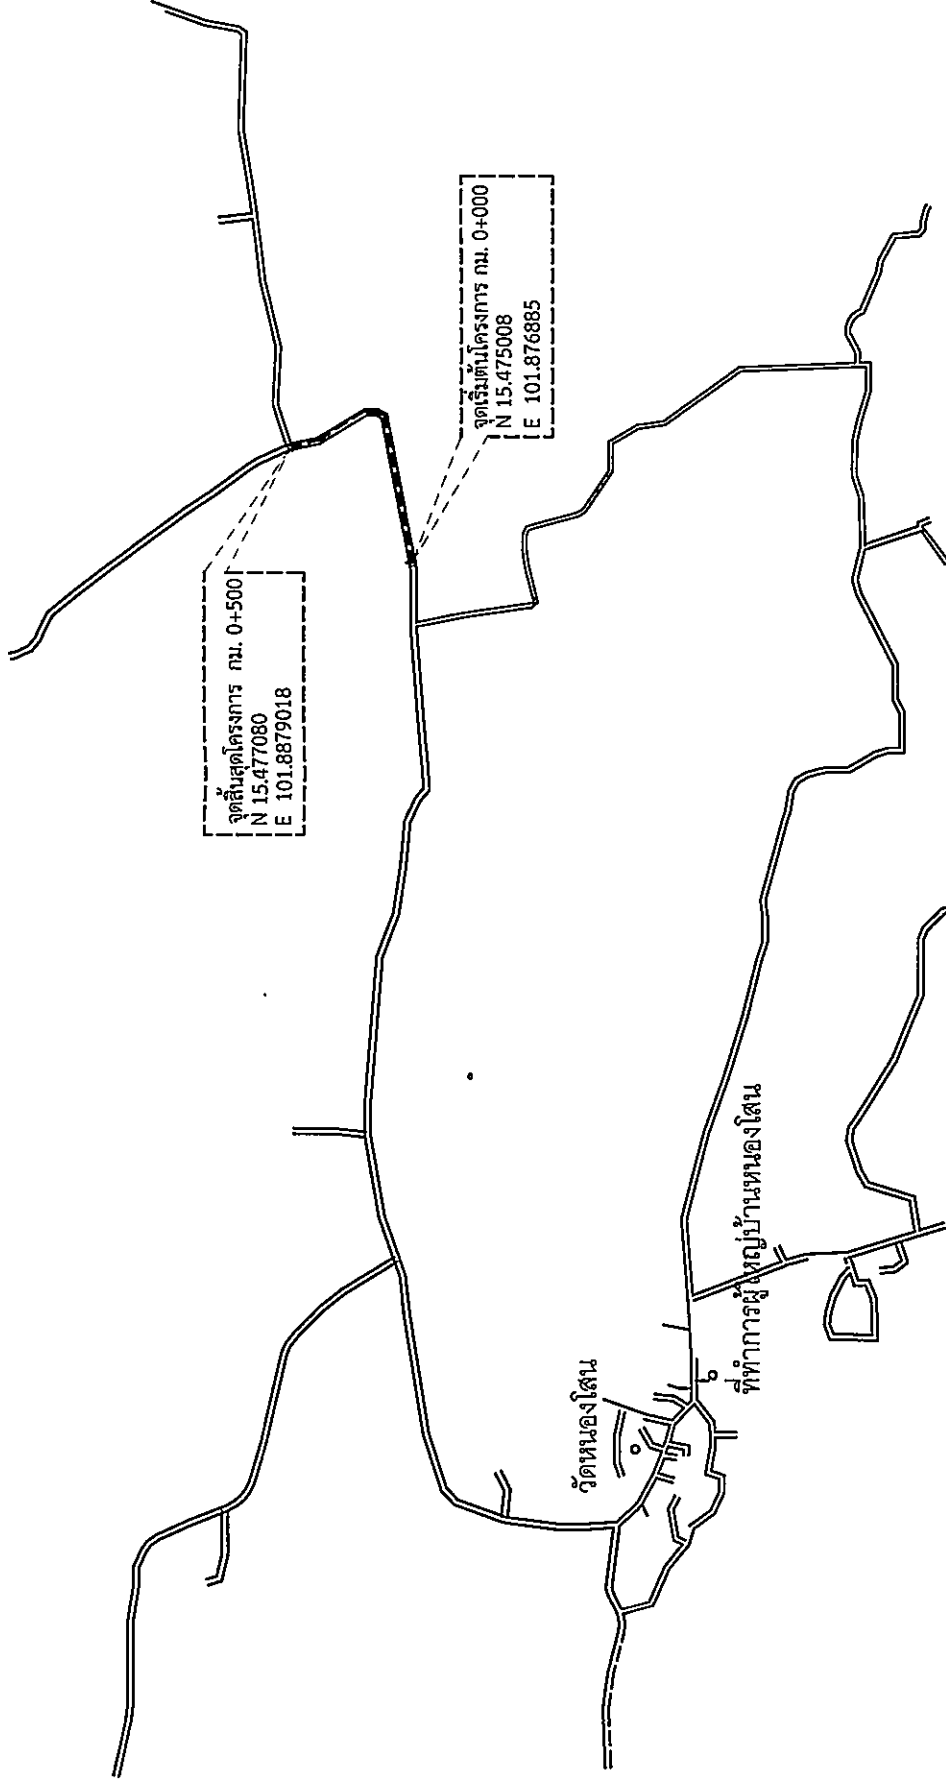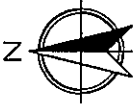

สำเนาถูกต้อง
S.P.W.
 (นายองอาจ แสงทน)
 หัวหน้าสำนักปลัด รักษาการแทน
 ผู้อำนวยการกองช่าง

แผนที่โดยสังเขป
 มาตรฐาน
 NO SCALE



องค์การบริหารส่วนตำบล
หนองบัวโคก

โครงการ

ปรับปรุงถนนคู่ขนานโครงการขุดลอกบริเวณ
 หนองไผ่เดิม เขตเทศบาล - ไร่มาดักซ้าย
 ภิรมย์ไทย บ้านหนองไผ่ หมู่ 3

เจ้าของโครงการ

องค์การบริหารส่วนตำบลหนองบัวโคก
 อำเภอจัตุรัส จังหวัดชัยภูมิ

สถานที่ก่อสร้าง

บ้านหนองโสน หมู่ที่ 3
 ตำบลหนองบัวโคก อำเภอจัตุรัส จังหวัดชัยภูมิ

เขียนแบบ

S.P.W.
 (นายองอาจ แสงทน)
 ผู้อำนวยการกองช่าง

วิศวกรโยธา

(นายจรูญดี จนะตาทา)
 ส.บ.11268

เห็นชอบ

S.P.W.
 (นายไผ่ถิ่น มีบุญ)

ปลัดองค์การบริหารส่วนตำบลหนองบัวโคก

อนุมัติ

S.P.W.
 (นายทองสุขสัน กิรมย์โพธิ์)

นายกองค์การบริหารส่วนตำบลหนองบัวโคก

แบบแปลน

แบบที่ 104/2561

แผ่นที่ : จำนวน

1 : 4



องค์การบริหารส่วนตำบล
หนองบัวโคก

โครงการ

ปรับปรุงถนนลูกรังโดยติดตั้งคันคูกั้นรถ
นาบุญเฉลิม หนองข่า - ไร่ปากกั้ง
ภักดีไทย บ้านหนองโสน หมู่ 3

เจ้าของโครงการ

องค์การบริหารส่วนตำบลหนองบัวโคก
อำเภอจัตุรัส จังหวัดชัยภูมิ

สถานที่ก่อสร้าง

บ้านหนองโสน หมู่ที่ 3
ตำบลหนองบัวโคก อำเภอจัตุรัส จังหวัดชัยภูมิ

เขียนแบบ

Suman
(นายสุรชัย หอมสะอาด)
ผู้อำนวยการกองช่าง

วิศวกรโยธา

[Signature]
(นายจรชาติ ขยะทอง)
ร.ย. 11268

เห็นชอบ

[Signature]
(นายสุทิน ธีรบุษย์)
ปลัดองค์การบริหารส่วนตำบลหนองบัวโคก

อนุมัติ


[Signature]
(นายทองระวีวัน ภิรมย์ไทย)
นายกองค์การบริหารส่วนตำบลหนองบัวโคก

แบบแปลน

แบบแปลนรูปตัดโครงการ

แผ่นที่ จำนวน

2 4

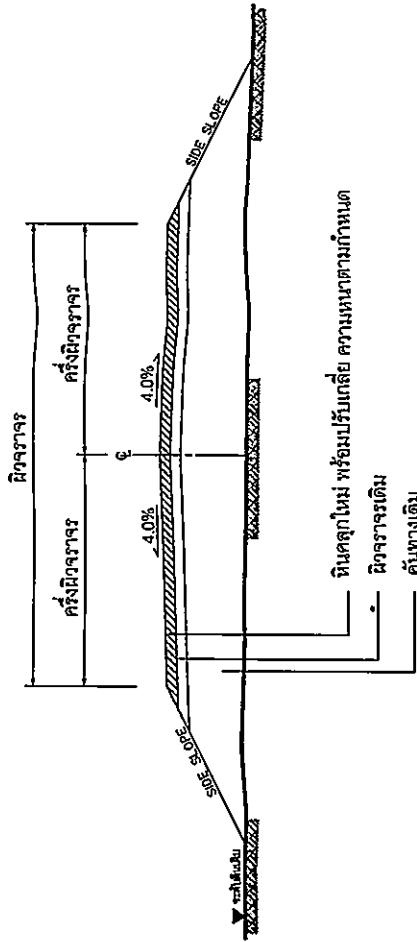

ถ้าหากถูกต้อง

S.W

(นายองอาจ แสงทน)

หัวหน้าสำนักปลัด รักษาการแทน
ผู้อำนวยการกองช่าง

รูปตัดโครงการ

NOT TO SCALE

ปริมาณงาน

ปรับปรุงถนนลูกรังโดยติดตั้งคันคูกั้นรถ ขนาดกว้าง 5 เมตร ยาว 500 เมตร หนาเฉลี่ย 0.10 เมตร
หรือปริมาณหินคลุกไม่น้อยกว่า 250 ลูกบาศก์เมตร (คิดหยาบ) (ลงหินคลุกตลอดสาย)
พร้อมปรับเกรดเฉลี่ยเรียบไม่น้อยกว่า 2,500 ตารางเมตร ทำตามแบบที่ อบ.หนองบัวโคกกำหนด

หมายเหตุ

1. รายละเอียดตามรูปตัดโครงการสามารถเปลี่ยนแปลงแก้ไขในด้านราคาชนิดและค่าโครงสร้างได้ตามความเหมาะสมกับสภาพพื้นที่จะดำเนินการทั้งหมดนี้โดยผู้รับผิดชอบผู้จ้าง
2. ภายในช่วงหลักกิโลเมตรตามที่กำหนดไว้แบบ อาจจะทำนอกไปก็ได้ได้ตามความเหมาะสม และอาจให้ทำการเพิ่มปริมาณทางเชื่อมเข้าสถานที่ราชการ อาคารสาธารณะและบริเวณทางแยกสาธารณะ ในระยะไม่เกินเขตทางหลวง โดยการซ่อม-สร้างฯ บริเวณดังกล่าวจะต้องมีขั้นตอนการดำเนินงานและคุณสมบัติของวัสดุเช่นเดียวกับทางสายหลัก หรือทั้งหมดนี้มีความหนาเฉลี่ยไม่น้อยกว่าหรือเท่ากับทางสายหลักที่กำหนดไว้ทั้งนี้ให้อยู่ในดุลยพินิจของผู้ควบคุมงาน
3. ในกรณีที่ไม่สามารถดำเนินการตามช่วงหลักกิโลเมตรที่กำหนดไว้แบบ สามารถเปลี่ยนแปลงแก้ไข โดยพิจารณาดำเนินการในช่วงหลักกิโลเมตรอื่นภายในสายทางตามความเหมาะสมทั้งนี้ให้อยู่ในดุลยพินิจของผู้จ้าง
4. การเปลี่ยนแปลงแก้ไขตามข้อ 1, 2 และ ข้อ 3 จะต้องให้ได้ปริมาณงานตามที่กำหนดไว้แบบ
5. ความหมายของผิวจราจรหินคลุก จะกำหนดในแบบแต่ละสายทาง

รายละเอียดประกอบแบบมาตรฐาน(ชนิดถาวร)ขององค์การบริหารส่วนตำบลหนองบัวโคก



องค์การบริหารส่วนตำบล
หนองบัวโคก

โครงการ

ปรับปรุงถนนโดยวิธีรองพื้นถนนด้วยปูน
ขนาด 150x150 ซม.หนา 10 ซม. - ไปมาทั่วจัด
กิจกรรมไทย บ้านหนองโสน หมู่ 3

เจ้าของโครงการ

องค์การบริหารส่วนตำบลหนองบัวโคก
อำเภอจัตุรัส จังหวัดชัยภูมิ

สถานที่ก่อสร้าง

บ้านหนองโสน หมู่ที่ 3
ตำบลหนองบัวโคก อำเภอจัตุรัส จังหวัดชัยภูมิ

เขียนแบบ

วิมลกรโยธา
(นายสุชาติ ชวนชาติ)
ผู้อำนวยการช่าง

วิมลกรโยธา

(นายสุชาติ ชวนชาติ)
เลข 11268

เห็นชอบ

อนันต์
(นายสุชาติ ชวนชาติ)

มีมติองค์การบริหารส่วนตำบลหนองบัวโคก

อนุมัติ

(นายสุชาติ ชวนชาติ) นายกองค์การบริหารส่วนตำบลหนองบัวโคก

แบบแสดง

- ป้ายหน้างาน (ชนิดถาวร)

แผ่นที่ จำนวน

3 4

โครงการ.....

ประเภทงาน.....

ปริมาณงาน.....

สัญญาเลขที่..... (นายองอาจ แสงहन)

วงเงินค่าก่อสร้าง..... บาท ชื่อบริษัท..... ผู้อำนวยความสะดวกช่าง

แหล่งเงินที่ก่อสร้าง.....


ผู้ควบคุมงาน..... คณะกรรมการตรวจจ้าง

ผู้รับจ้าง..... 1..... ประสานกรรมการ

ประกันผลงาน..... 2..... กรรมการ

3..... กรรมการ

โครงการก่อสร้างขี้นด้วยเงินภาษีอากรของประชาชน

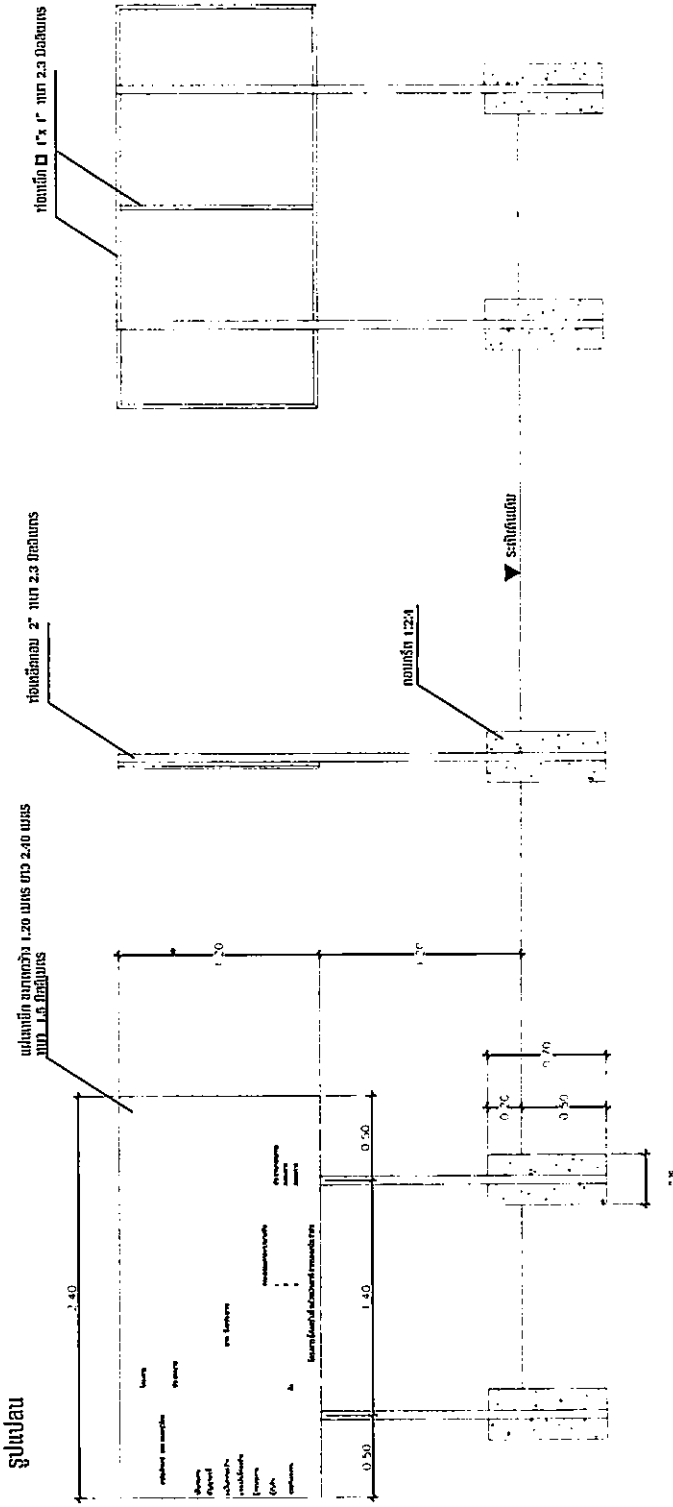

รูปแปลน

รูปด้านข้าง

รูปด้านหลั

รูปด้านหน้า

หมายเหตุ

1. เศษเหล็ก ที่ขี้นด้วยเงิน ก่อสร้างให้เสร็จสิ้นก่อน 2 ครั้ง
2. ที่ขี้นด้วยเงินที่ขี้นแล้ว ด้วยอีกวิธีชาวหรืออีกวิธีชาว
3. ขนาดตัววงนึ่งใช้กำหนดความหนาของถนน ขี้นความหนาแบบที่กำหนดข้างบน
4. แผ่นเหล็ก ขนาดกว้าง 1.20 เมตร ยาว 2.40 เมตร หนา 1.5 มิลลิเมตร
5. จุดติดตั้งป้ายกำหนดความหนาของถนน ให้กำหนดของขี้นได้ชัดเจน

รายละเอียดประกอบแบบมาตรฐาน(ชนิดชั่วคราว)ขององค์การบริหารส่วนตำบลหนองบัวโคก



องค์การบริหารส่วนตำบล
หนองบัวโคก

โครงการ

ปรับปรุงถนนลูกรังโดยวิธีการขุดลอกบริเวณ
บ้านบุญเดิม เขยพุดซา - ไร่มาถ้ำจัด
กิจกรรมไทย บ้านหนองโดน หมู่ 3

เจ้าของโครงการ

องค์การบริหารส่วนตำบลหนองบัวโคก
อำเภอจัตุรัส จังหวัดชัยภูมิ

สถานที่ก่อสร้าง

บ้านหนองโดน หมู่ที่ 3
ตำบลหนองบัวโคก อำเภอจัตุรัส จังหวัดชัยภูมิ

เขียนแบบ

Soms.
(นายสุภกิจ หอมสะอาด)
ผู้อำนวยการก่อสร้าง

วิศวกรโยธา

[Signature]
(นายประทีป ชะนะทณ)
ร.บ.11268

เห็นชอบ

[Signature]
(นางยุติน วัชรินทร์)

ปลัดองค์การบริหารส่วนตำบลหนองบัวโคก

อนุมัติ

[Signature]
(นายดวงตะวัน ภิรมย์ไทย)

นายกองค์การบริหารส่วนตำบลหนองบัวโคก

แบบแสดง

บ้านนาทรฐาน (ระบือวังขาว)

แผนที่ จำนวน

4 4

โครงการ.....

ประเภทงาน.....

บริเวณงาน.....

สัญญาเลขที่.....

วงเงินค่าก่อสร้าง..... บาท บังประมาณ.....

แหล่งเงินที่ก่อสร้าง.....

ผู้ควบคุมงาน..... คณะกรรมการตรวจงานจ้าง

ผู้รับจ้าง..... 1..... กรรมการ

ประกันผลงาน..... 2..... กรรมการ

..... 3..... กรรมการ

โครงการนี้ก่อสร้างขึ้นด้วยเงินภาษีอากรของประชาชน

สำเนาถูกต้อง
[Signature]
(นายองอาจ แสงทนม)
หัวหน้าสำนักปลัด รักษาการการแทน
ผู้อำนวยการกองช่าง

- หมายเหตุ
1. แผ่นป้าย ใหม่นิล ขนาด กว้าง 1.20 เมตร ยาว 2.40 เมตร
 2. รั้วป้ายด้านหน้ารั้วเงิน ตัวอักษรสีขาว โลโก้ อบต. รายละเอียดข้อความตามแบบ
 3. ขนาดตัวหนังสืออีกาหนดตามความเหมาะสม ข้อความตามแบบที่กำหนดข้างบน
 4. ติดตั้งป้ายบนเสาสูงที่รั้วเงินที่มีความมั่นคงแข็งแรง สามารถมองเห็นได้ชัดเจน