



ประกาศองค์การบริหารส่วนตำบลหนองบัวโคก
เรื่อง ประชาสัมพันธ์การเปิดเผยราคากลางและคำนวณราคากลางการจัดซื้อจัดจ้าง

.....
ด้วยพระราชบัญญัติประกอบรัฐธรรมนูญว่าด้วยการป้องกันและปราบปรามการทุจริต พ.ศ. 2542 แก้ไขเพิ่มเติม (ฉบับที่ 2) พ.ศ. 2554 มาตรา 103/7 ได้บัญญัติให้หน่วยงานของรัฐต้องดำเนินการจัดทำข้อมูลรายละเอียดค่าใช้จ่ายเกี่ยวกับการจัดซื้อจัดจ้าง โดยเฉพาะเรื่องราคากลางและคำนวณราคากลางไว้ในระบบข้อมูลอิเล็กทรอนิกส์ในการจัดซื้อจัดจ้างประเภท ไม่ว่าการจัดซื้อจัดจ้างของหน่วยงานของรัฐดังกล่าวจะเป็นการจัดซื้อจัดจ้างด้วยเงินงบประมาณ เงินกู้ เงินช่วยเหลือ เงินรายได้ หรือเงินอื่นใดของหน่วยงานของรัฐก็ตาม เพื่อให้ประชาชนสามารถเข้าตรวจสอบได้


องค์การบริหารส่วนตำบลหนองบัวโคก จะดำเนินการจ้างเหมาโครงการปรับปรุงถนนลูกรังโดยวิธีลงหินคลุก จากไร่นางจันทร์หอม ปันสุวรรณ – นานายละม่อม ตีอุดม ม.6 ปริมาณงาน รั้วป่า กว้าง 5 เมตร ยาว 270 เมตร และยกร่องพูนดิน กว้าง 3 เมตร ยาว 170 เมตร หนาเฉลี่ย 0.80 เมตร มีปริมาตรดินถมไม่น้อยกว่า 408 ลูกบาศก์เมตร พร้อมลงหินคลุก กว้าง 5 เมตร ยาว 640 เมตร หนาเฉลี่ย 0.10 เมตร หรือปริมาตรหินคลุกไม่น้อยกว่า 320 ลูกบาศก์เมตร(คิวหลวม)(ลงหินคลุกตลอดสาย) พร้อมปรับเกรดเฉลี่ยเรียบไม่น้อยกว่า 3,200 ตารางเมตร ทำตามแบบที่ อบต.หนองบัวโคกกำหนด ราคากลางรวมเป็นเงิน 223,918.12 บาท (สองแสนสองหมื่นสามพันเก้าร้อยสิบแปดบาทสิบสองสตางค์) สำหรับตารางแสดงวงเงินงบประมาณที่ได้รับจัดสรรและราคากลางในการจัดจ้างก่อสร้าง ตามแบบที่ กรมบัญชีกลาง กำหนด และรายละเอียดการคำนวณราคากลางปรากฏตามเอกสารแนบท้ายประกาศฉบับนี้

จึงขอประกาศให้ทราบโดยทั่วกัน

ประกาศ ณ วันที่ 7 เดือน มิถุนายน พ.ศ. 2566

(นายดวงตะวัน ภิรมย์ไทย)

นายกองค์การบริหารส่วนตำบลหนองบัวโคก

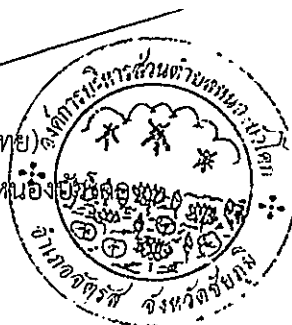

ตารางแสดงวงเงินงบประมาณที่ได้รับจัดสรรและราคากลางในงานจ้างก่อสร้าง

- 1.ชื่อโครงการ จ้างเหมาโครงการปรับปรุงถนนลูกรังโดยวิธีลงหินคลุก จากไร่นางจันทร์หอม ปีนสุพรรณ - นานายลุ่ม่อม ตีอุดม ม.6
- 2.หน่วยงานเจ้าของโครงการ องค์การบริหารส่วนตำบลหนองบัวโคก
- 3.วงเงินงบประมาณที่ได้รับจัดสรร 229,100.- บาท (สองแสนสองหมื่นเก้าพันหนึ่งร้อยบาทถ้วน)
- 4.ลักษณะงาน
ปริมาณงาน รื้อป่า กว้าง 5 เมตร ยาว 270 เมตร และยกร่องพูนดิน กว้าง 3 เมตร ยาว 170 เมตร หนาเฉลี่ย 0.80 เมตร มีปริมาตรดินถมไม่น้อยกว่า 408 ลูกบาศก์เมตร พร้อมลงหินคลุก กว้าง 5 เมตร ยาว 640 เมตร หนาเฉลี่ย 0.10 เมตร หรือปริมาตรหินคลุกไม่น้อยกว่า 320 ลูกบาศก์เมตร(คิวหลวม)(ลงหินคลุกตลอดสาย) พร้อมปรับเกรดเฉลี่ยเรียบไม่น้อยกว่า 3,200 ตารางเมตร ทำตามแบบที่ อบต.หนองบัวโคก กำหนด พร้อมป้ายโครงการ
- 5.ราคากลางคำนวณวันที่ 7 มิถุนายน 2566 ราคากลางเป็นเงิน 223,918.12 บาท
- 6.บัญชีประมาณการราคากลาง
 - 6.1 แบบสรุปราคากลางงานก่อสร้างทาง
- 7.รายชื่อคณะกรรมการกำหนดราคากลาง
 - 7.1 นายสุรเชษฐ ทองสะอาด ตำแหน่ง ผู้อำนวยการกองช่าง เป็นประธานกรรมการ
 - 7.2 นางกชกร ชมศรี ตำแหน่ง ผู้อำนวยการกองคลัง เป็นกรรมการ
 - 7.3 นางสาวณัฐริกา ภูผาลินิน ตำแหน่ง เจ้าพนักงานจัดเก็บรายได้ชำนาญงาน เป็นกรรมการ

แบบสรุปราคากลางงานก่อสร้างทาง สะพาน และท่อเหลี่ยม

โครงการ ปรับปรุงถนนลูกรังโดยวิธีลงหินคลุก จากไร่นางจันทร์หอม ปันสุวรรณ - นานายละม่อม ตีอุมม ม.6
 สถานที่ก่อสร้าง บ้านหนองพงหมู่ที่ 6 ตำบลหนองบัวโคก อำเภोजัดรัส จังหวัดชัยภูมิ
 เจ้าของโครงการ องค์การบริหารส่วนตำบลหนองบัวโคก
 รายละเอียดโครงการ รื้อป่า กว้าง 5 เมตร ยาว 270 เมตร และยกร่องพุนดิน กว้าง 3 เมตร ยาว 170 เมตร หนาเฉลี่ย 0.80 เมตร มีปริมาณดินถม ไม่น้อยกว่า 408 ลูกบาศก์เมตร พร้อมลงหินคลุก กว้าง 5 เมตร ยาว 640 เมตร หนาเฉลี่ย 0.10 เมตร หรือปริมาณหินคลุกไม่น้อยกว่า 320 ลูกบาศก์เมตร (คิวหลวม)(ลงหินคลุกตลอดสาย) พร้อมปรับเกรดเฉลี่ยเรียบไม่น้อยกว่า 3,200 ตารางเมตร ทำตามแบบที่ อบต.หนองบัวโคกกำหนด

ประมาณการเมื่อวันที่ 7 มิถุนายน 2566 ราคาน้ำมันดีเซล87 ลิตรละ 32.26 บาท

ลำดับ	รายการ	หน่วย	จำนวน	ราคาต่อหน่วย	ราคาทุน	F _N	ราคาต่อหน่วย×F _N	ราคากลาง
1	งานถางป่าและขุดตอ (ขนาดหนัก)	ตร.ม.	1,350.00	5.62	7,587.00	1.3624	7.66	10,336.53
2	งานปรับเกลี่ยแต่งคันทางเดิม(เบา)	ตร.ม.	-	-	-	-	-	-
3	งานขุดรื้อคันทางเดิมแล้วบดทับ(ลูกรัง)	ตร.ม.	-	-	-	-	-	-
4	งานขุดรื้อคันทางเดิมแล้วบดทับ(หินคลุก)	ตร.ม.	-	-	-	-	-	-
5	งานตัดขั้นรูปคันทาง	ลบ.ม.	-	-	-	-	-	-
6	งานดินถม คันทางพร้อมเกลี่ยปรับแต่ง	ลบ.ม.	408.00	30.08	12,272.64	1.3624	40.98	16,720.24
7	งานรองพื้นทาง(ลูกรัง)	ลบ.ม.	-	-	-	-	-	-
8	งานพื้นทาง(หินคลุก) พร้อมปรับแต่งเรียบ	ลบ.ม.	320	451.55	144,496.00	1.3624	615.19	196,861.55
9	งานท่อระบายน้ำขนาด Ø 0.40 x 1.00 ม.	ท่อน	-	-	-	-	-	-
10	งานท่อระบายน้ำขนาด Ø 0.60 x 1.00 ม.	ท่อน	-	-	-	-	-	-
11	งานท่อระบายน้ำขนาด Ø 0.80 x 1.00 ม.	ท่อน	-	-	-	-	-	-
12	งานท่อระบายน้ำขนาด Ø 1.00 x 1.00 ม.	ท่อน	-	-	-	-	-	-
					156,768.64		รวม	223,918.12
ตัวอักษร (-สองแสนสองหมื่นสามพันเก้าร้อยสิบแปดบาทสิบสองสตางค์-) ปรับยอด								223,918.12

- ① ผลรวมค่างานต้นทุนงานก่อสร้าง = 156,768.64
- ② ค่า FACTOR F งานก่อสร้างทาง = 1.3624

คณะกรรมการกำหนดราคากลาง

(ลงชื่อ)..... ประธานกรรมการ
 (นายสุรเชษฐ์ ทองลาต)
 ผู้อำนวยการกองช่าง

(ลงชื่อ)..... กรรมการ
 (นางกชกร ชมศรี)
 ผู้อำนวยการกองคลัง

(ลงชื่อ)..... กรรมการ
 (นางสาวณัฐริษา ภูผาลินัน)
 เจ้าพนักงานจัดเก็บรายได้ชำนาญงาน

สำเนาถูกต้อง
 (นายองอาจ แสงทพ)
 หัวหน้าสำนักปลัด รักษาการแทน
 ผู้อำนวยการกองช่าง

องค์การบริหารส่วนตำบลหนองบัวโคก

กรมส่งเสริมการปกครองท้องถิ่น กระทรวงมหาดไทย

โครงการปรับปรุงถนนลูกรังโดยวิธีลงหินคลุก จากไร่นางจันทร์หอม ปันสุวรรณ - นานายละม่อม ต.อุดม ม.6

ปริมาณงาน
รื้อป่า กว้าง 5 เมตร ยาว 270 เมตร และยกরণพื้นดิน กว้าง 3 เมตร ยาว 170 เมตร หนาเฉลี่ย 0.80 เมตร
มีปริมาตรดินถมไม่น้อยกว่า 408 ลูกบาศก์เมตร พร้อมลงหินคลุก กว้าง 5 เมตร ยาว 640 เมตร หนาเฉลี่ย 0.10 เมตร
หรือปริมาตรหินคลุกไม่น้อยกว่า 320 ลูกบาศก์เมตร (คิวหลวม)(ลงหินคลุกตลอดสาย)
พร้อมปรับเกรดเกลี่ยเรียบไม่น้อยกว่า 3,200 ตารางเมตร ทำตามแบบที่ อบต.หนองบัวโคกกำหนด



พิกัด	เริ่มต้น	N15.499564	E101.85264
	สิ้นสุด	N15.50267	E101.84970

สำเนาถูกต้อง

Sw


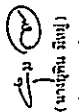
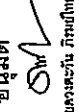
(นายองอาจ แสงทน)


สถานที่ก่อสร้าง บ้านหนองพง หมู่ที่ 6 ตำบลหนองบัวโคก อำเภอจตุรัส จังหวัดชัยภูมิ สำนักจัด รักษาราชการแทน
ผู้อำนวยการกองช่าง

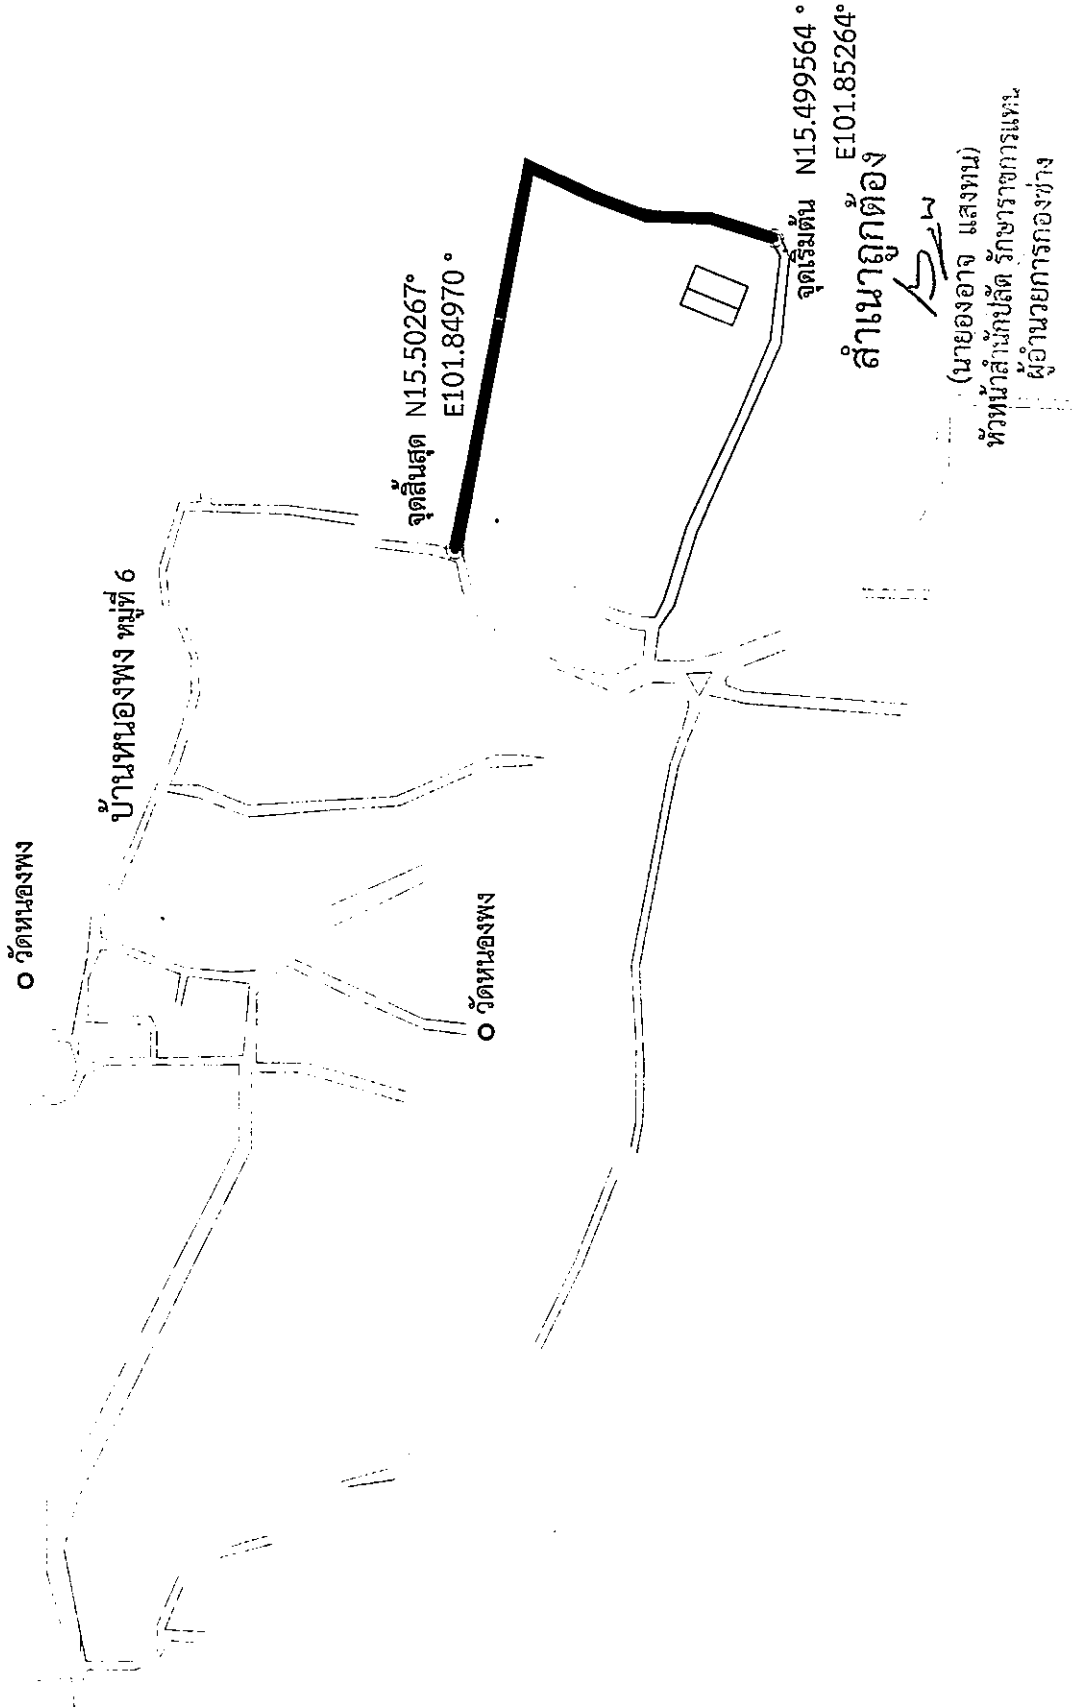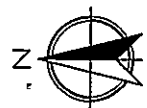

แผนที่โดยสังเขป
มาตราส่วน NO SCALE

องค์การบริหารส่วนตำบล หนองบัวโคก	โครงการ โครงการปรับปรุงถนนลูกรังโดยวิธีลาดหินคลุก จากไร่มางถึงท่าเทอม ปันสุพรรณ - หนองมะเกลือ ระยะทาง ๓.6	เจ้าของโครงการ องค์การบริหารส่วนตำบลหนองบัวโคก อำเภอจัตุรัส จังหวัดชัยภูมิ	สถานที่ก่อสร้าง บ้านหนองพง หมู่ที่ 6 ตำบลหนองบัวโคก อำเภอจัตุรัส จังหวัดชัยภูมิ	เขียนแบบ <i>[Signature]</i> (นายวิชากรษ์ วงศ์พิมพ์) นายช่างเขียนชำนาญงาน	วิศวกรโยธา <i>[Signature]</i> (นายวงษาลี สมระชาต) รพ. 11288	เห็นชอบ <i>[Signature]</i> (นางยุพิน มีบุญ) ปลัดองค์การบริหารส่วนตำบลหนองบัวโคก	อนุมัติ <i>[Signature]</i> (นายคงตะวัน ภิรมย์ไชย) นายกองค์การบริหารส่วนตำบลหนองบัวโคก	แบบแสดง แนวกึ่งทิศ	แผ่นที่ 1	จำนวน 4
-------------------------------------	--	--	---	---	---	--	--	-----------------------	-----------	---------

องค์การบริหารส่วนตำบล หนองบัวโคก	โครงการ โครงการปรับปรุงถนนลูกรังโดยขุดฝังหินคลุก จากโครงการซ่อมแซม ปีงบประมาณ - งบเฉพาะเรื่อง ปี ๒๕๖๖ ม.๖	เจ้าของโครงการ องค์การบริหารส่วนตำบลหนองบัวโคก อำเภอจัตุรัส จังหวัดชัยภูมิ	สถานที่ก่อสร้าง บ้านหนองพวง หมู่ที่ 6 สำนักงานของ อบต. หนองบัวโคก อำเภอจัตุรัส จังหวัดชัยภูมิ	เขียนแบบ  (นายวิชาญ วัฒนพงษ์) ช่างเทคนิค	เห็นชอบ  (นายสุทิน มีบุญ) ปลัดองค์การบริหารส่วนตำบลหนองบัวโคก	อนุมัติ  (นายณรงค์วัน ภิรมย์ทิพย์) นายกองค์การบริหารส่วนตำบลหนองบัวโคก	แบบแปลน แบบถนนลูกรัง	แผ่นที่	จำนวน
								2	4

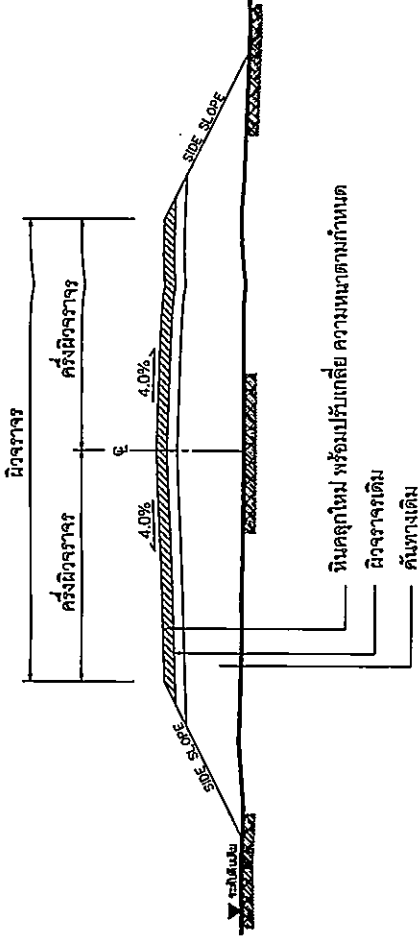

รูปตัดโครงการสร้างทาง

NOT TO SCALE

รื้อป่า กว้าง 5 เมตร ยาว 270 เมตร และยกทรงพื้นดิน กว้าง 3 เมตร ยาว 170 เมตร หนาเฉลี่ย 0.80 เมตร
 มีปริมาณดินถมไม่น้อยกว่า 408 ลูกบาศก์เมตร พร้อมลวดหินคลุก กว้าง 5 เมตร ยาว 640 เมตร หนาเฉลี่ย 0.10 เมตร
 หรือปริมาณหินคลุกไม่น้อยกว่า 320 ลูกบาศก์เมตร (คิดหลวม) (ลงหินคลุกตลอดสาย)
 พร้อมปรับเกรดเรียบไม่น้อยกว่า 3,200 ตารางเมตร ทำตามแบบที่ อบต.หนองบัวโคกกำหนด.

หมายเหตุ

- รายละเอียดตามรูปตัดโครงการสามารถเปลี่ยนแปลงแก้ไขในด้านขนาดชนิดและตำแหน่งโครงสร้างได้ตามความเหมาะสมกับสภาพทางที่จะดำเนินการทั้งนี้ขึ้นอยู่กับผู้อนุมัติ
- ภายในช่วงหลักกิโลเมตรตามที่กำหนดไว้แบบ อาจจะทำหนดให้ทำตอนใดก็ได้ตามความเหมาะสม และอาจให้ทำการเพิ่มปริมาณงานเชื่อมเข้าสถานที่ราชการ อาคารสาธารณะและบริเวณทางแยกสาธารณะ ในระยะไม่เกินเขตทางหลวง โดยยกซ่อม-สร้างฯ บริเวณดังกล่าวจะต้องมีขั้นตอนการดำเนินงานและสัญญาผู้รับผิดชอบผู้ปฏิบัติงานเกี่ยวกับทางสายหลัก
- ในกรณีที่ไม่สามารถดำเนินการตามช่วงหลักกิโลเมตรที่กำหนดไว้แบบ ผู้ผู้มีเงินได้ (ผู้รับเงิน) โดยพิจารณาดำเนินการในช่วงหลักกิโลเมตรอื่นภายในสายทางตามความเหมาะสมทั้งนี้ขึ้นอยู่กับผู้อนุมัติ
- การเปลี่ยนแปลงแก้ไขตามข้อ 1,2 และ ข้อ 3 จะต้องใช้ใ้ได้ปริมาณงานตามที่กำหนดไว้ในแบบ
- ความหมายของผิวจราจรหินคลุก จะกำหนดในแบบแต่ละสายทาง

รายละเอียดประกอบแบบมาตรฐาน(ชนิดชั่วคราว)ขององค์การบริหารส่วนตำบลหนองบัวโคก

- 4 -

โครงการ.....

ประเภทงาน.....

ปริมาณงาน.....

สัญญาเดิที่.....

วงเงินค่าก่อสร้าง.....บาท ซึ่งประมาณ.....

แหล่งเงินที่ก่อสร้าง.....

ผู้ควบคุมงาน.....คณะกรรมการตรวจงานจ้าง

ผู้รับจ้าง.....

ประกันผลงาน.....

1.....ประเภทกรรมกร

2.....กรรมกร

3.....กรรมกร

โครงการนี้เกี่ยวข้องถึงขั้นตอนเงินภาษีอากรเองประมาณ

สำเนาถูกต้อง
S.W
 (นายองอาจ แสงทนม)
 หัวหน้าสำนักปลัด ศึกษาราชการแทน
 ผู้อำนวยการกองช่าง

- หมายเหตุ
1. แผ่นป้าย ไซมิล ขนาด กว้าง 1.20 เมตร ยาว 2.40 เมตร
 2. ที่ป้ายด้านหน้าสีน้ำเงิน ตัวอักษรสีขาว ไล่โก้ อบต. รายละเอียดข้อความตามแบบ
 3. ขนาดตัวหนังสือกำหนดตามความเหมาะสม ข้อความตามแบบที่กำหนดข้างบน
 4. จัดตั้งป้ายก่อนติดตั้งก่อสร้างที่มีความมั่นคงแข็งแรง สามารถมองเห็นได้ชัดเจน

องค์การบริหารส่วนตำบล หนองบัวโคก	โครงการ โครงการปรับปรุงถนนลูกรังโดยวิธีเงินอุดหนุน จากไปรษณีย์โทรเลข ปีงบประมาณ - งบภาคเฉลิม ศิวิน 4.6	เจ้าของโครงการ องค์การบริหารส่วนตำบลหนองบัวโคก อำเภอจังหาร จังหวัดชัยภูมิ	สถานที่ก่อสร้าง บ้านหนองหง หมู่ที่ 6 ตำบลหนองบัวโคก อำเภอจังหาร จังหวัดชัยภูมิ	เขียนแบบ <i>[Signature]</i> (นายวิฑูรย์ วัฒนชัย) นายช่างโยธาชำนาญงาน	วิศวกรโยธา <i>[Signature]</i> (นายวิชาญ ชนะชาติ) รย.11268	เห็นชอบ <i>[Signature]</i> (นางสุคนธ์ มีนุ) ปลัดองค์การบริหารส่วนตำบลหนองบัวโคก	อนุมัติ <i>[Signature]</i> (นายคงตะวัน ภิรมย์ไทย) นายองค์การบริหารส่วนตำบลหนองบัวโคก	แบบแปลน	จำนวน -บ้านมาตรฐาน (ชนิดชั่วคราว)	แผ่นที่ จำนวน	4 4
-------------------------------------	---	---	--	---	--	--	---	---------	--------------------------------------	------------------	--------