



**ประกาศองค์การบริหารส่วนตำบลหนองบัวโคก**  
**เรื่อง ประชาสัมพันธ์การเปิดเผยราคากลางและคำนวณราคากลางการจัดซื้อจัดจ้าง**

.....

ด้วยพระราชบัญญัติประกอบรัฐธรรมนูญว่าด้วยการป้องกันและปราบปรามการทุจริต พ.ศ. 2542 แก้ไขเพิ่มเติม (ฉบับที่ 2) พ.ศ. 2554 มาตรา 103/7 ได้บัญญัติให้หน่วยงานของรัฐต้องดำเนินการจัดทำข้อมูลรายละเอียดค่าใช้จ่ายเกี่ยวกับการจัดซื้อจัดจ้าง โดยเฉพาะเรื่องราคากลางและคำนวณราคากลางไว้ในระบบข้อมูลอิเล็กทรอนิกส์ในการจัดซื้อจัดจ้างประเภท ไม่ว่าการจัดซื้อจัดจ้างของหน่วยงานของรัฐดังกล่าวจะเป็นการจัดซื้อจัดจ้างด้วยเงินงบประมาณ เงินกู้ เงินช่วยเหลือ เงินรายได้ หรือเงินอื่นใดของหน่วยงานของรัฐก็ตาม เพื่อให้ประชาชนสามารถเข้าตรวจสอบได้

องค์การบริหารส่วนตำบลหนองบัวโคก จะดำเนินการจ้างเหมาโครงการก่อสร้างถนนคันดินสายหลักสอง – หนองชุมพุก บริเวณไร่นางสาวพร้อม รินลา – ไร่นายวิชัย ประภากรแก้วรัตน์ หมู่ที่ 10

ปริมาณงาน ก่อสร้างถนนคันดิน จำนวน 2 ช่วง ดังนี้

ช่วงที่ 1 ถมดินคันทางบดอัดแน่น กว้าง 5.30 เมตร ยาว 150 เมตร สูง 0.50 เมตร และลงลูกรังบดอัดแน่น กว้าง 5 เมตร ยาว 150 เมตร หนา 0.15 เมตร หรือมีปริมาตรดินถมบดอัดแน่นไม่น้อยกว่า 435 ลูกบาศก์เมตร (ดินบดอัดแน่น 85%) มีปริมาตรลูกรังบดอัดแน่นไม่น้อยกว่า 112.50 ลูกบาศก์เมตร (ลูกรังบดอัดแน่น 85%)

ช่วงที่ 2 ถมดินคันทางบดอัดแน่น กว้าง 5.30 เมตร ยาว 300 เมตร สูง 0.80 เมตร และลงลูกรังบดอัดแน่น กว้าง 5 เมตร ยาว 300 เมตร หนา 0.15 เมตร หรือมีปริมาตรดินถมบดอัดแน่นไม่น้อยกว่า 1,464 ลูกบาศก์เมตร (ดินบดอัดแน่น 85%) มีปริมาตรลูกรังบดอัดแน่นไม่น้อยกว่า 225 ลูกบาศก์เมตร (ลูกรังบดอัดแน่น 85%) พร้อมวางท่อระบายน้ำขนาด Ø0.80 เมตร จำนวน 2 แถวละ 8 ท่อน รวม 16 ท่อน และตัดปากท่อทั้งสองด้านรวมปริมาตรดินถมบดอัดแน่นไม่น้อยกว่า 1,899 ลูกบาศก์เมตร รวมปริมาตรดินลูกรังบดอัดแน่นไม่น้อยกว่า 337.50 ลูกบาศก์เมตร รวมพื้นที่ผิวจราจรบดอัดแน่นไม่น้อยกว่า 2,250 ตารางเมตร ทำตามแบบที่ อบต.หนองบัวโคกกำหนดราคากลาง .....417,350.25..... (สี่แสนหนึ่งหมื่นเจ็ดพันสามร้อยห้าสิบบาทยี่สิบห้าสตางค์) สำหรับตารางแสดงวงเงินงบประมาณที่ได้รับจัดสรรและราคากลางในการจัดจ้างก่อสร้าง ตามแบบที่กรมบัญชีกลางกำหนดและรายละเอียดการคำนวณราคากลางปรากฏตามเอกสารแนบท้ายประกาศฉบับนี้

จึงขอประกาศให้ทราบโดยทั่วกัน

ประกาศ ณ วันที่ 23 เดือน เมษายน พ.ศ. 2568

(นายดวงตะวัน ภิรมย์ไทย)

นายกองค์การบริหารส่วนตำบลหนองบัวโคก



## ตารางแสดงวงเงินงบประมาณที่ได้รับจัดสรรและราคากลางในงานจ้างก่อสร้าง

1.ชื่อโครงการ โครงการก่อสร้างถนนคันดิน สายหลักสอง – หนองชุมพุก บริเวณไร่นาสาวพร้อม รินลา – ไร่นาวิชัย ประการแก้วรัตน์ หมู่ที่ 10

2.หน่วยงานเจ้าของโครงการ องค์การบริหารส่วนตำบลหนองบัวโคก

3.วงเงินงบประมาณที่ได้รับจัดสรร 442,400.- บาท (สี่แสนสี่หมื่นสองพันสี่ร้อยบาทถ้วน)

4.ลักษณะงาน ปริมาณงาน ก่อสร้างถนนคันดิน จำนวน 2 ช่วง ดังนี้

ช่วงที่ 1 ถมดินคันทางบดอัดแน่น กว้าง 5.30 เมตร ยาว 150 เมตร สูง 0.50 เมตร และลงลูกรังบดอัดแน่น กว้าง 5 เมตร ยาว 150 เมตร หนา 0.15 เมตร หรือมีปริมาตรดินถมบดอัดแน่นไม่น้อยกว่า 435 ลูกบาศก์เมตร (ดินบดอัดแน่น 85%) มีปริมาตรลูกรังบดอัดแน่นไม่น้อยกว่า 112.50 ลูกบาศก์เมตร (ลูกรัง บดอัดแน่น 85%)

ช่วงที่ 2 ถมดินคันทางบดอัดแน่น กว้าง 5.30 เมตร ยาว 300 เมตร สูง 0.80 เมตร และลงลูกรังบดอัดแน่น กว้าง 5 เมตร ยาว 300 เมตร หนา 0.15 เมตร หรือมีปริมาตรดินถมบดอัดแน่นไม่น้อยกว่า 1,464 ลูกบาศก์เมตร (ดินบดอัดแน่น 85%) มีปริมาตรลูกรังบดอัดแน่นไม่น้อยกว่า 225 ลูกบาศก์เมตร (ลูกรังบดอัดแน่น 85%) พร้อมวางท่อระบายน้ำขนาด Ø0.80 เมตร จำนวน 2 แถวๆละ 8 ท่อน รวม 16 ท่อน และตาดปากท่อทั้งสองด้าน รวมปริมาตรดินถมบดอัดแน่นไม่น้อยกว่า 1,899 ลูกบาศก์เมตร รวมปริมาตรดินลูกรังบดอัดแน่นไม่น้อยกว่า 337.50 ลูกบาศก์เมตร รวมพื้นที่ผิวจราจรบดอัดแน่นไม่น้อยกว่า 2,250 ตารางเมตร ทำตามแบบที่ อบต.หนองบัวโคกกำหนด

5.ราคากลางคำนวณวันที่ 23 เมษายน 2568 ราคากลาง เป็นเงิน 417,350.25.-บาท

6.บัญชีประมาณการราคากลาง

6.1 แบบสรุปราคากลางงานก่อสร้างทาง

7.รายชื่อคณะกรรมการกำหนดราคากลาง

|                               |                                      |                   |
|-------------------------------|--------------------------------------|-------------------|
| 7.1 นายदनัย ถิ่นหนองแขวง      | ตำแหน่ง นายช่างโยธาชำนาญงาน          | เป็นประธานกรรมการ |
| 7.2 นายกิตติ ตระกูลรัมย์      | ตำแหน่ง ผู้อำนวยการกองสวัสดิการสังคม | เป็นกรรมการ       |
| 7.3 นางสาวธารทิพย์ น้อยสุวรรณ | ตำแหน่ง หัวหน้าสำนักงานปลัด          | เป็นกรรมการ       |

**แบบสรุปราคากลาง งานก่อสร้างทาง**

โครงการ           โครงการก่อสร้างถนนคันดิน สายหลักสอง – หองลุมพุก บริเวณไร่ นางสาวพร้อม รินลา - ไร่นาวิชัย ประการแก้วรัตน์ หมู่ที่ 10  
 สถานที่ก่อสร้าง   บ้านหนองตะไค้ หมู่ที่ 10 ตำบลหนองบัวโคก อำเภोजัตุรัส จังหวัดชัยภูมิ  
 เจ้าของโครงการ   องค์การบริหารส่วนตำบลหนองบัวโคก  
 รายละเอียดโครงการ   ก่อสร้างถนนคันดิน จำนวน 2 ช่วง ดังนี้

ช่วงที่ 1 ถนนคันทางบดอัดแน่น กว้าง 5.30 เมตร ยาว 150 เมตร สูง 0.50 เมตร และลงลูกรังบดอัดแน่น กว้าง 5 เมตร ยาว 150 เมตร  
 หน้า 0.15 เมตร หรือมีปริมาตรดินถมบดอัดแน่นรวมไม่น้อยกว่า 435 ลูกบาศก์เมตร (ดินถมบดอัดแน่น 85%)

ปริมาตรลูกรังบดอัดแน่นรวมไม่น้อยกว่า 112.50 ลูกบาศก์เมตร (ลูกรังบดอัดแน่น 85%)

ช่วงที่ 2 ถนนคันทางบดอัดแน่น กว้าง 5.30 เมตร ยาว 300 เมตร สูง 0.80 เมตร และลงลูกรังบดอัดแน่น กว้าง 5 เมตร ยาว 300 เมตร  
 หน้า 0.15 เมตร หรือมีปริมาตรดินถมบดอัดแน่นรวมไม่น้อยกว่า 1,464 ลูกบาศก์เมตร (ดินถมบดอัดแน่น 85%)

ปริมาตรลูกรังบดอัดแน่นรวมไม่น้อยกว่า 225 ลูกบาศก์เมตร (ลูกรังบดอัดแน่น 85%)

พร้อมวางท่อระบายน้ำ ขนาด Ø0.80 เมตร จำนวน 2 แถวละ 8 ท่อน รวมจำนวน 16 ท่อน และดาดคอนกรีตปากท่อทั้งสองด้าน

รวมปริมาตรดินถมบดอัดแน่นไม่น้อยกว่า 1,899 ลูกบาศก์เมตร รวมปริมาตรลูกรังบดอัดแน่นไม่น้อยกว่า 337.50 ลูกบาศก์เมตร

รวมพื้นที่ผิวจราจรบดอัดแน่นไม่น้อยกว่า 2,250 ตารางเมตร ทำตามแบบที่ อบต.หนองบัวโคกกำหนด

ประมาณการเมื่อวันที่ 23 เมษายน 2568

ราคาน้ำมันดีเซล ลิตรละ 32.26 บาท

| ลำดับ | รายการ                                                      | หน่วย | จำนวน    | ราคาต่อหน่วย | ราคาทุน    | $F_N$                                                                      | ราคาต่อหน่วย $\times F_N$ | รวมเป็นเงิน |
|-------|-------------------------------------------------------------|-------|----------|--------------|------------|----------------------------------------------------------------------------|---------------------------|-------------|
| 1     | งานปรับเกลี่ยแต่งคันทางเดิม(เบา)                            | ตร.ม. | 2,250.00 | 1.76         | 3,960.00   | 1.3642                                                                     | 2.40                      | 5,402.23    |
| 2     | งานชุดรื้อคันทางเดิมแล้วบดทับ(ลูกรัง)                       | ตร.ม. | -        | -            | -          | -                                                                          | -                         | -           |
| 3     | งานชุดรื้อคันทางเดิมแล้วบดทับ(หินคลุก)                      | ตร.ม. | -        | -            | -          | -                                                                          | -                         | -           |
| 4     | งานตัดขึ้นรูปคันทาง                                         | ลบ.ม. | -        | -            | -          | -                                                                          | -                         | -           |
| 5     | งานดินถมคันทาง (บดอัดแน่น 85%)                              | ลบ.ม. | 1,899.00 | 101.45       | 192,653.55 | 1.3642                                                                     | 138.40                    | 262,817.97  |
| 6     | งานพื้นทางลูกรัง (บดอัดแน่น 85%)                            | ลบ.ม. | 337.50   | 219.35       | 74,030.63  | 1.3642                                                                     | 299.24                    | 100,992.59  |
| 7     | งานพื้นทาง(หินคลุก) พร้อมปรับแต่งเรียบ                      | ลบ.ม. | -        | -            | -          | -                                                                          | -                         | -           |
| 8     | งานท่อกลมคอนกรีตเสริมเหล็ก มอก.ชั้น 3 ขนาด Ø 0.40 x 1.00 ม. | ท่อน  | -        | -            | -          | -                                                                          | -                         | -           |
| 9     | งานท่อกลมคอนกรีตเสริมเหล็ก มอก.ชั้น 3 ขนาด Ø 0.60 x 1.00 ม. | ท่อน  | -        | -            | -          | -                                                                          | -                         | -           |
| 10    | งานท่อกลมคอนกรีตเสริมเหล็ก มอก.ชั้น 3 ขนาด Ø 0.80 x 1.00 ม. | ท่อน  | 16.00    | 1,871.29     | 29,940.64  | 1.3642                                                                     | 2,552.81                  | 40,845.02   |
| 11    | งานท่อกลมคอนกรีตเสริมเหล็ก มอก.ชั้น 3 ขนาด Ø 1.00 x 1.00 ม. | ท่อน  | -        | -            | -          | -                                                                          | -                         | -           |
| 12    | งานดาดคอนกรีตปากท่อ                                         | ด้าน  | 4.00     | 1,336.40     | 5,345.58   | 1.3642                                                                     | 1,823.11                  | 7,292.44    |
|       |                                                             |       |          |              | 305,930.40 | รวม                                                                        |                           | 417,350.25  |
|       |                                                             |       |          |              |            | ตัวอักษร (-สี่แสนหนึ่งหมื่นเจ็ดพันสามร้อยห้าสิบบาทยี่สิบห้าสตางค์-) ปรบยอด |                           | 417,350.25  |

① ผลรวมค่างานต้นทุนงานก่อสร้าง

= 305,930.40

② ค่า FACTOR F งานก่อสร้างทาง

= 1.3642

**คณะกรรมการกำหนดราคากลาง**

(ลงชื่อ).....ประธานกรรมการ

(นายคณัย ถิ่นหนองแขวง)

นายช่างโยธาชำนาญงาน

(ลงชื่อ).....กรรมการ

(นายกิตติ ตระกูลรัมย์)

ผู้อำนวยการกองสวัสดิการสังคม

(ลงชื่อ).....กรรมการ

(นางสาวธารทิพย์ น้อยสุวรรณ)

หัวหน้าสำนักปลัด

**ดำเนินาถูกต้อง**

(นายกิตติ ตระกูลรัมย์)

ผู้อำนวยการกองสวัสดิการสังคม รักษาการแทน  
 ผู้อำนวยการกองช่าง



## องค์การบริหารส่วนตำบลหนองบัวโคก

กรมส่งเสริมการปกครองท้องถิ่น กระทรวงมหาดไทย

### โครงการก่อสร้างถนนคันดิน สายหลักสอง - หนองลุมพุก

บริเวณไร่ นางสาวพยอม รินลา - ไร่นาวิชัย ประการเกรวรัตน์ หมู่ที่ 10 จำนวน 2 ช่วง

ปริมาณงาน ช่วงที่ 1 ถนนคันดินทางบดอัดแน่น กว้าง 5.30 เมตร ยาว 150 เมตร สูง 0.50 เมตร และลงลูกรังบดอัดแน่น กว้าง 5 เมตร ยาว 150 เมตร หน้า 0.15 เมตร หรือมีปริมาตรดินถมบดอัดแน่นรวมไม่น้อยกว่า 435 ลูกบาศก์เมตร (ดินถมบดอัดแน่น 85%) ปริมาตรลูกรังบดอัดแน่นรวมไม่น้อยกว่า 112.50 ลูกบาศก์เมตร (ลูกรังบดอัดแน่น 85%)

ช่วงที่ 2 ถนนคันดินทางบดอัดแน่น กว้าง 5.30 เมตร ยาว 300 เมตร สูง 0.80 เมตร และลงลูกรังบดอัดแน่น กว้าง 5 เมตร ยาว 300 เมตร หน้า 0.15 เมตร หรือมีปริมาตรดินถมบดอัดแน่นรวมไม่น้อยกว่า 1,464 ลูกบาศก์เมตร (ดินถมบดอัดแน่น 85%)

ปริมาตรลูกรังบดอัดแน่นรวมไม่น้อยกว่า 225 ลูกบาศก์เมตร (ลูกรังบดอัดแน่น 85%)

พรมวางท่อระบายน้ำ ขนาด Ø 0.80 เมตร จำนวน 2 แถวๆ ละ 8 ท่อน รวมจำนวน 16 ท่อน และดาปากท่อทั้งสองด้าน

รวมปริมาตรดินถมบดอัดแน่นไม่น้อยกว่า 1,899 ลูกบาศก์เมตร

รวมปริมาตรลูกรังบดอัดแน่นไม่น้อยกว่า 337.50 ลูกบาศก์เมตร

รวมพื้นที่ผิวจราจรบดอัดแน่นไม่น้อยกว่า 2,250 ตารางเมตร ทำตามแบบที่ อบต.หนองบัวโคกกำหนดไว้ในกฎท้องถิ่น

พิกัดโครงการ

ช่วงที่ 1 จุดเริ่มต้นโครงการ N 15.464930 E 101.877885

จุดสิ้นสุดโครงการ N 15.435920 E 101.841207

ช่วงที่ 2 จุดเริ่มต้นโครงการ N 15.435920 E 101.841207


จุดสิ้นสุดโครงการ N 15.436137 E 101.838415

สถานที่ก่อสร้าง บ้านหนองตะโก หมู่ที่ 10 ตำบลหนองบัวโคก อำเภोजुतुरुส จังหวัดชัยภูมิ

(นายจิตติ ตาบุญชัย)

ผู้อำนวยการกองสวัสดิการสังคม รักษาการแทน  
ผู้อำนวยการกองช่าง

บริเวณไร่ นางสาวพรอม รินลา – ไร่นายวิชัย ประภากรแก้วรัตน์ หมู่ที่ 10 จำนวน 2 ช่วง  
 ส.ด.หลักสอง – หองลุงพุก

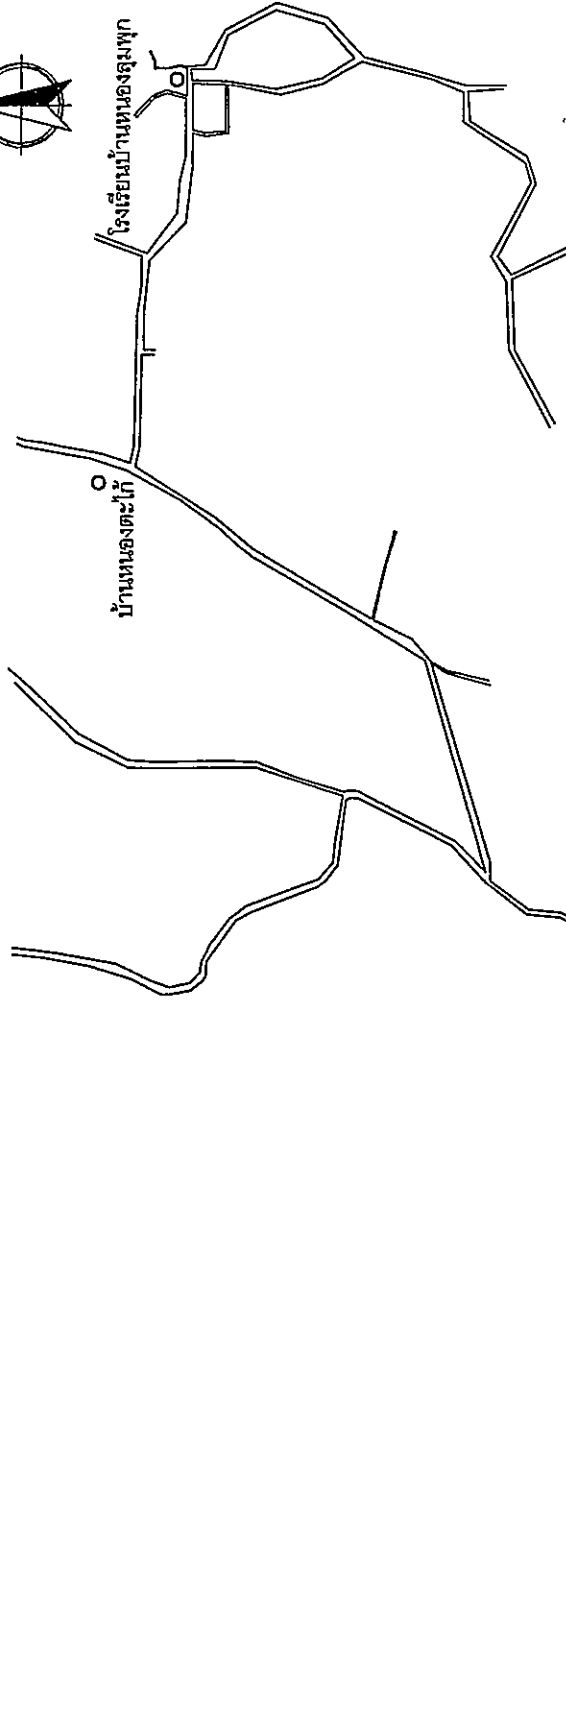

ด้านถูกต้อง

(ลายกิตติ ตระกูลรัมย์)

ผู้อำนวยการกองสวัสดิการสังคม ศึกษาราชการแทน  
 ผู้อำนวยการกองช่าง

จุดเริ่มต้นโครงการ ช่วงที่ 1  
 N 15.436420 E 101.842510

จุดเริ่มต้นโครงการ ช่วงที่ 2  
 N 15.435920 E 101.841207

จุดสิ้นสุดโครงการ ช่วงที่ 1  
 N 15.435920 E 101.841207


จุดสิ้นสุดโครงการ ช่วงที่ 2  
 N 15.436137 E 101.838415

แผนที่โดยสังเขป  
 นาทราบจน NO SCALE

สถานที่ก่อสร้าง บ้านหนองตะโก หมู่ที่ 10 ตำบลหนองบัวโคก อำเภोजิตุรัส จังหวัดชัยภูมิ

|   |   |                                                                                  |                                                                                          |   |   |   |   |                            |                      |
|---|---|----------------------------------------------------------------------------------|------------------------------------------------------------------------------------------|---|---|---|---|----------------------------|----------------------|
| <br>องค์การบริหารส่วนตำบล<br>หนองบัวโคก | โครงการ<br>ก่อสร้างถนนดินลูกรังเชื่อมต่อ – แบบภูมิสถาปัตย์<br>บริเวณไร่นายพรอม รินลา – ไร่นายวิชัย ประภากรแก้วรัตน์ หมู่ที่ 10 จำนวน 2 ช่วง | เจ้าของโครงการ<br>องค์การบริหารส่วนตำบลหนองบัวโคก<br>อำเภอจิตุรัส จังหวัดชัยภูมิ | สถานที่ก่อสร้าง<br>บ้านหนองตะโก หมู่ที่ 10<br>ตำบลหนองบัวโคก อำเภอจิตุรัส จังหวัดชัยภูมิ | เขียนแบบ<br><br>(นายกิตติ ตระกูลรัมย์)<br>นายช่างโยธาชำนาญงาน | ตรวจสอบ<br><br>(นายสมชาย งามพาส)<br>วิศวกรโยธาชำนาญงาน<br>กองช่างโยธาและโยธาธิการและผังเมือง | เห็นชอบ<br><br>(นางจุฑิมา นันท)<br>ปลัดองค์การบริหารส่วนตำบลหนองบัวโคก | อนุมัติ<br><br>นายทองสุขสันต์ กิตติภูมิ<br>นายกองค์การบริหารส่วนตำบลหนองบัวโคก | แบบแปลน<br>แผนที่โดยสังเขป | แผ่นที่ 1<br>จำนวน 4 |
|---|---|----------------------------------------------------------------------------------|------------------------------------------------------------------------------------------|---|---|---|---|----------------------------|----------------------|

|   |   |   |   |                                                                        |                                                                       |                                                                       |                                                                       |                                                |                                                                                     |         |       |   |   |
|---|---|---|---|------------------------------------------------------------------------|-----------------------------------------------------------------------|-----------------------------------------------------------------------|-----------------------------------------------------------------------|------------------------------------------------|-------------------------------------------------------------------------------------|---------|-------|---|---|
|  <p>องค์การบริหารส่วนตำบล<br/>หนองบัวโคก</p> | <p><b>โครงการ</b></p> <p>ก่อสร้างถนนลาดยาง ระยะทาง 1.2 กิโลเมตร - ถนนเชื่อม<br/>หมู่บ้านหนองบัวโคก ตำบล - บ้านบัวโคก ตำบล<br/>ความยาว 1.2 กิโลเมตร จำนวน 2 ช่อง</p> | <p><b>เจ้าของโครงการ</b></p> <p>องค์การบริหารส่วนตำบลหนองบัวโคก<br/>อำเภอวังน้ำเย็น จังหวัดสระแก้ว</p> | <p><b>สถานที่ก่อสร้าง</b></p> <p>บ้านหนองบัวโคก หมู่ที่ 10<br/>ตำบลหนองบัวโคก อำเภอวังน้ำเย็น จังหวัดสระแก้ว</p> | <p><b>เขียนแบบ</b></p> <p>(นายสมชาย ใจดี)<br/>นายสมชาย ใจดี วิศวกร</p> | <p><b>ตรวจสอบ</b></p> <p>(นายสมชาย ใจดี)<br/>นายสมชาย ใจดี วิศวกร</p> | <p><b>เห็นชอบ</b></p> <p>(นายสมชาย ใจดี)<br/>นายสมชาย ใจดี วิศวกร</p> | <p><b>อนุมัติ</b></p> <p>(นายสมชาย ใจดี)<br/>นายสมชาย ใจดี วิศวกร</p> | <p><b>แบบแสดง</b></p> <p>แบบแสดงรายละเอียด</p> | <table><tr><td>แผ่นที่</td><td>จำนวน</td></tr><tr><td>2</td><td>4</td></tr></table> | แผ่นที่ | จำนวน | 2 | 4 |
| แผ่นที่   | จำนวน   |   |   |                                                                        |                                                                       |                                                                       |                                                                       |                                                |                                                                                     |         |       |   |   |
| 2   | 4   |   |   |                                                                        |                                                                       |                                                                       |                                                                       |                                                |                                                                                     |         |       |   |   |

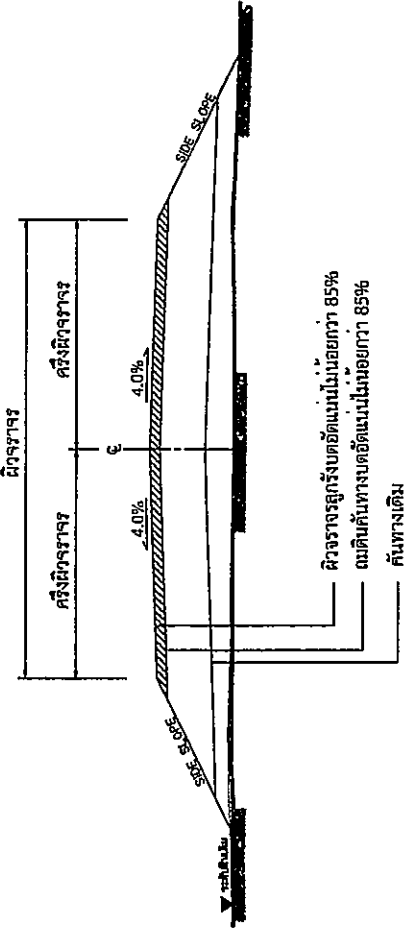

รูปตัดโครงสร้างทาง

NOT TO SCALE

**ปริมาณงาน** ช่วงที่ 1 ถนนดินคันทางบดอัดแน่น กว้าง 5.30 เมตร ยาว 150 เมตร และลงลูกรังบดอัดแน่น กว้าง 5 เมตร ยาว 150 เมตร หนา 0.15 เมตร หรือมีปริมาณดินถมบดอัดแน่นรวมไม่น้อยกว่า 435 ลูกบาศก์เมตร (ดินถมบดอัดแน่น 85%)

ปริมาณตรูกรังบดอัดแน่นรวมไม่น้อยกว่า 112.50 ลูกบาศก์เมตร (ลูกรังบดอัดแน่น 85%)

ช่วงที่ 2 ถนนดินคันทางบดอัดแน่น กว้าง 5.30 เมตร ยาว 300 เมตร และลงลูกรังบดอัดแน่น กว้าง 5 เมตร ยาว 300 เมตร หนา 0.15 เมตร หรือมีปริมาณดินถมบดอัดแน่นรวมไม่น้อยกว่า 1,464 ลูกบาศก์เมตร (ดินถมบดอัดแน่น 85%)

ปริมาณตรูกรังบดอัดแน่นรวมไม่น้อยกว่า 225 ลูกบาศก์เมตร (ลูกรังบดอัดแน่น 85%)

พร้อมวางท่อระบายน้ำ ขนาด Ø 0.80 เมตร จำนวน 2 แถวๆ ละ 8 ท่อน รวมจำนวน 16 ท่อน และลาดปากท่อทั้งสองด้าน

รวมปริมาณดินถมบดอัดแน่นไม่น้อยกว่า 1,899 ลูกบาศก์เมตร

รวมปริมาณตรูกรังบดอัดแน่นไม่น้อยกว่า 337.50 ลูกบาศก์เมตร

รวมพื้นที่ผิวจราจรบดอัดแน่นไม่น้อยกว่า 2,250 ตารางเมตร ทำตามแบบที่ อบต.หนองบัวโคกกำหนด

กำหนดค่า

หมายเหตุ

1. รายละเอียดตัดหน้าโครงสร้างทางสามารถเปลี่ยนแปลงแก้ไขได้ตามเรขาคณิตและด้านโครงสร้างได้ตามความเหมาะสม
2. สมกับสภาพทางที่จะดำเนินการทั้งนี้ขึ้นอยู่กับดุลยพินิจของผู้จ้าง
3. ภายในช่วงหลักกิโลเมตรตามที่กำหนดไว้แบบ อาจจะมีการแก้ไขให้สอดคล้องกับสภาพจริง และผู้จ้างให้ใช้หลักการของวิศวกรรมโยธา ในการคำนวณพื้นที่ดินถมบดอัดแน่น และผู้จ้างให้ใช้หลักการของวิศวกรรมโยธา ในการคำนวณพื้นที่ดินถมบดอัดแน่น
4. เพิ่มปริมาณงานเชื่อมเข้าสถานที่ราชการ อาคารสาธารณะและบริเวณทางแยกสาธารณะ ในระยะไม่เกินเขตทางหลวง
5. โดยการซ่อม-สร้างฯ บริเวณดังกล่าวจะต้องมีขั้นตอนการดำเนินงานและคุณสมบัติของวัสดุเช่นเดียวกับทางสายหลัก
6. พร้อมทั้งมีความหนาแน่นไม่น้อยกว่าหรือเท่ากับทางสายหลักที่กำหนดไว้ทั้งนี้ขึ้นอยู่กับดุลยพินิจของผู้ควบคุมงาน
7. ในกรณีที่ไม่สามารถดำเนินการตามช่วงหลักกิโลเมตรที่กำหนดไว้ในแบบ สามารถเปลี่ยนแปลงแก้ไข โดยพิจารณา
8. ดำเนินการในช่วงหลักกิโลเมตรอื่นภายในสายทางตามความเหมาะสมทั้งนี้ขึ้นอยู่กับดุลยพินิจของผู้จ้าง
9. การเปลี่ยนแปลงแก้ไขตามข้อ 1.2 และ ข้อ 3 จะต้องให้ได้รับปริมาณงานตามที่กำหนดไว้ในแบบ
10. ความหนาแน่นของผิวจราจรลูกรังบดอัดแน่นตามปริมาณที่กำหนด

(นายสมชาย ใจดี วิศวกร)

ผู้อำนวยการกองช่าง

รายละเอียดประกอบ. มาตราฐาน(ชนิดถาวรขององค์การบริหารส่วนตำบลหนองบัวโคก

2.40

หมายเหตุ

- 1 เสาเหล็ก ที่ขึ้นตั้งนั้นให้ใช้เหล็กเส้นขนาด 2 ครั้ง
- 2 ที่ขึ้นตั้งนั้นให้ใช้เหล็กเส้นขนาด 2 ครั้ง
- 3 ขนาดตัวเหล็กขึ้นตั้งนั้นให้ใช้เหล็กเส้นขนาด 2 ครั้ง
- 4 ขนาดตัวเหล็กขึ้นตั้งนั้นให้ใช้เหล็กเส้นขนาด 2 ครั้ง
- 5 จุดติดตั้งนั้นให้ใช้เหล็กเส้นขนาด 2 ครั้ง

แบบแปลน

โครงการ.....

ประเภท.....

บริเวณงาน.....

สัญญา.....

วงเงินค่าก่อสร้าง.....บาท ปีงบประมาณ.....

แหล่งเงินที่ก่อสร้าง.....

ผู้ควบคุมงาน.....

ผู้รับจ้าง.....

ประเภทงาน.....

คณะกรรมการตรวจสอบ.....


1.....ประธานกรรมการ

2.....กรรมการ

3.....กรรมการ


โครงการก่อสร้างขึ้นด้วยเงินภาษีอากรของประชาชน

รูปแปลน

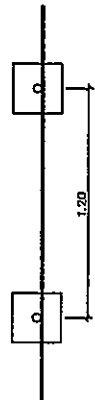

แผ่นเหล็ก ขนาดกว้าง 1.20 เมตร ยาว 2.40 เมตร


แผ่นเหล็ก 1 x 1

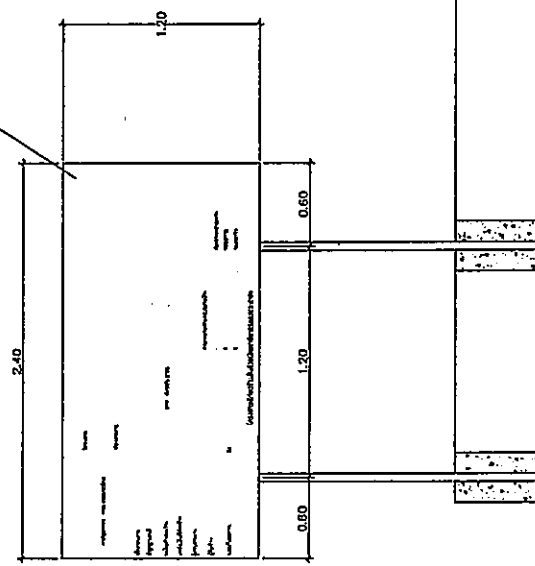

รูปด้านหน้า

รูปด้านข้าง

รูปด้านหลัง

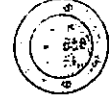

องค์การบริหารส่วนตำบล  
หนองบัวโคก

โครงการ

งบรายจ่ายเพิ่มเติม งบอุดหนุน - งบอุดหนุน  
งบรายจ่ายเพิ่มเติม งบอุดหนุน - งบอุดหนุน  
งบรายจ่ายเพิ่มเติม งบอุดหนุน - งบอุดหนุน  
งบรายจ่ายเพิ่มเติม งบอุดหนุน - งบอุดหนุน

เจ้าของโครงการ

องค์การบริหารส่วนตำบลหนองบัวโคก  
อำเภอวังน้ำเย็น จังหวัดชัยภูมิ

สถานที่ก่อสร้าง

บ้านหนองบัวโคก หมู่ที่ 10  
ตำบลหนองบัวโคก อำเภอวังน้ำเย็น จังหวัดชัยภูมิ

เขียนแบบ

(ลายมือชื่อ) (นามสกุล) (ตำแหน่ง)

ตรวจสอบ

(ลายมือชื่อ) (นามสกุล) (ตำแหน่ง)

เห็นชอบ

(ลายมือชื่อ) (นามสกุล) (ตำแหน่ง)

อนุมัติ

(ลายมือชื่อ) (นามสกุล) (ตำแหน่ง)

แบบแสดง

(ลายมือชื่อ) (นามสกุล) (ตำแหน่ง)

- งบประมาณ (ปีงบประมาณ)

แผ่นที่

จำนวน

3

4

