



ประกาศองค์การบริหารส่วนตำบลหนองบัวโคก
เรื่อง ประชาสัมพันธ์การเปิดเผยราคากลางและคำนวณราคากลางการจัดซื้อจัดจ้าง

ด้วยพระราชบัญญัติประกอบรัฐธรรมนูญว่าด้วยการป้องกันและปราบปรามการทุจริต พ.ศ. ๒๕๔๒ แก้ไขเพิ่มเติม (ฉบับที่ ๒) พ.ศ. ๒๕๕๔ มาตรา ๑๐๓/๗ ได้บัญญัติให้หน่วยงานของรัฐต้องดำเนินการจัดทำข้อมูลรายละเอียดค่าใช้จ่ายเกี่ยวกับการจัดซื้อจัดจ้าง โดยเฉพาะเรื่องราคากลางและคำนวณราคากลางไว้ในระบบข้อมูลอิเล็กทรอนิกส์ในการจัดซื้อจัดจ้างประเภท ไม่ว่าการจัดซื้อจัดจ้างของหน่วยงานของรัฐดังกล่าวจะเป็นการจัดซื้อจัดจ้างด้วยเงินงบประมาณ เงินกู้ เงินช่วยเหลือ เงินรายได้ หรือเงินอื่นใดของหน่วยงานของรัฐก็ตาม เพื่อให้ประชาชนสามารถเข้าตรวจสอบได้

องค์การบริหารส่วนตำบลหนองบัวโคก จะดำเนินการจ้างเหมาโครงการก่อสร้างฝายน้ำลาด ค.ส.ล. (ชนิดรถยนต์ผ่านได้) บริเวณนายนายถนอม ภูมิโคกรักษ์ หมู่ ๑๐

ปริมาณงาน ก่อสร้างถนนคอนกรีตเสริมเหล็ก ดังนี้

ขนาดสันฝายกว้าง ๔.๐๐ เมตร ยาว ๒๐ เมตร สูง ๓.๐๐ เมตร ราคากลางคือ.....๖๔๑,๕๒๑.๑๙ (หกแสนสี่หมื่นหนึ่งพันห้าร้อยยี่สิบเอ็ดบาทสิบเก้าสตางค์)สำหรับตารางแสดงวงเงินงบประมาณที่ได้รับจัดสรรและราคากลางในการจัดจ้างก่อสร้าง ตามแบบที่กรมบัญชีกลางกำหนดและรายละเอียดการคำนวณราคากลางปรากฏตามเอกสารแนบท้ายประกาศฉบับนี้

จึงขอประกาศให้ทราบโดยทั่วกัน

ประกาศ ณ วันที่ ๒๗ เดือน มีนาคม พ.ศ. ๒๕๖๙

พลตำรวจเอก

(ชัยพร พานิชอัครา)

นายกองค์การบริหารส่วนตำบลหนองบัวโคก

ตารางแสดงวงเงินงบประมาณที่ได้รับจัดสรรและราคากลางในงานจ้างก่อสร้าง

- ๑.ชื่อโครงการ โครงการก่อสร้างฝายน้ำล้น ค.ส.ล. (ชนิดรยยนต์ผ่านได้) บริเวณนายนายถนอม ภูมิโคกรักษ์ หมู่ ๑๐
- ๒.หน่วยงานเจ้าของโครงการ กองช่าง องค์การบริหารส่วนตำบลหนองบัวโคก
- ๓.วงเงินงบประมาณที่ได้รับจัดสรร ๖๑๒,๐๐๐.- บาท (หกแสนหนึ่งหมื่นสองพันบาทถ้วน)
- ๔.ลักษณะงาน ปริมาณงาน ก่อสร้างฝายน้ำล้น ดังนี้
ขนาดสันฝายกว้าง ๔.๐๐ เมตร ยาว ๒๐ เมตร สูง ๓.๐๐ เมตร ราคากลางคือ...๖๔๑,๕๒๑.๑๙... (หกแสนสี่หมื่นหนึ่งพันห้าร้อยยี่สิบเอ็ดบาทสิบเก้าสตางค์)สำหรับตารางแสดงวงเงินงบประมาณที่ได้รับจัดสรรและราคากลางในการจัดจ้างก่อสร้าง
- ๕.ราคากลางคำนวณวันที่ ๒๖ มีนาคม ๒๕๖๙ ราคากลาง เป็นเงิน ๖๔๑,๕๒๑.๑๙.-บาท
- ๖.บัญชีประมาณการราคากลาง
- ๖.๑ แบบสรุปราคากลางงานก่อสร้างฝาย
- ๗.รายชื่อคณะกรรมการกำหนดราคากลาง
- | | | |
|-----------------------------|----------------------------------|-------------------|
| ๗.๑ นายदनัย ถิ่นหนองแวง | ตำแหน่ง นายช่างโยธาชำนาญงาน | เป็นประธานกรรมการ |
| ๗.๒ นางกชกร ชมศรี | ตำแหน่ง ผู้อำนวยการกองคลัง | เป็นกรรมการ |
| ๗.๓ นางสาวสุกัญญา ภิรมย์ไทย | ตำแหน่ง ผู้ช่วยเจ้าพนักงานธุรการ | เป็นกรรมการ |

แบบสรุปราคากลางงานชลประทาน

ส่วนราชการ องค์การบริหารส่วนตำบลหนองบัวโคก อำเภอจัตุรัส จังหวัดชัยภูมิ

โครงการก่อสร้างฝายน้ำล้น ค.ส.ล. (ชนิดรถยนต์ผ่านได้)

สถานที่ บริเวณนาถนอม ภูมิโคกรักษ์ บ้านหนองตะไก่อ หมู่ที่ 10 ตำบลหนองบัวโคก อำเภอจัตุรัส จังหวัดชัยภูมิ

ลักษณะ ลำห้วยกว้าง 18-20 เมตร ลึก 3.50 - 4.20 เมตร

ดำเนินการ ขนาดสันฝายกว้าง 4.00 เมตร ยาว 20.00 เมตร สูง 3.00 เมตร

ประมาณการ วันที่ 26 มีนาคม พ.ศ. 2569

ราคาน้ำมันดีเซล อ.จัตุรัส ราคาน้ำมัน 39.26 บาท

ลำดับ	รายการ	จำนวน	หน่วย	ค่าวัสดุ		ค่าแรง		รวมค่าวัสดุ และค่าแรงงาน	หมายเหตุ
				ราคาต่อหน่วย	จำนวนเงิน	ราคาต่อหน่วย	จำนวนเงิน		
1	งานดิน								
	งานดินถมสันฝายบดอัดแน่น	560	ลบ.ม.	100.36	56,201.60	46.27	25,911.20	82,112.80	
	ทรายหยาบรองพื้น	25	ลบ.ม.	551.19	13,779.75	112.00	2,800.00	16,579.75	
2	งานแบบหล่อ				-		-	-	
	ไม้แบบ + คร่าว คิด 50 %	77	ลบ.ฟ.	350.00	26,950.00			26,950.00	
	ค่าแรงไม้แบบ	154	ตร.ม.		-	144.00	22,176.00	22,176.00	
	ตะปู	38	กก.	52.14	1,981.32			1,981.32	
	น้ำมันทาแบบ	34	ลิตร	42.00	1,428.00			1,428.00	
3	งานคอนกรีต				-		-	-	
	คอนกรีตโครงสร้าง 1 : 2 : 4	94	ลบ.ม.	1,968.22	185,012.68	421.00	39,574.00	224,586.68	
4	งานเหล็กเสริมคอนกรีต				-		-	-	
	เหล็กเส้นกลม dia. 9 มม. (RB. 9)	2,027	กก.	20.976	42,518.35	4.90	9,932.30	52,450.65	
	เหล็กเส้นกลม dia. 15 มม. (RB. 15)	20	กก.	25.300	506.00	3.90	78.00	584.00	
	เหล็กเส้นข้ออ้อย dia. 16 มม. (DB. 16)	28.50	กก.	21.656	617.20	3.90	111.15	728.35	
	เหล็กเส้นกลม dia. 25 มม. (RB. 25)	16	กก.	20.400	326.40	3.50	56.00	382.40	
	ลวดผูกเหล็ก No 18	40	กก.	26.83	1,073.20			1,073.20	
5	งานเรียงหินยาแนว				-		-	-	
	หินใหญ่คละขนาด	60	ลบ.ม.	600.00	36,000.00	200.00	12,000.00	48,000.00	
รวมค่าวัสดุและค่าแรงงาน								479,033.15	
รวมค่าวัสดุและค่าแรงงาน * ค่า Factor F (งานก่อสร้างชลประทาน 1.3392)								641,521.19	
รวมเป็นค่างานดำเนินการทั้งสิ้นรวม								641,521.19	
ปรับยอด		ตัวอักษร (-หกแสนสี่หมื่นหนึ่งพันห้าร้อยยี่สิบเอ็ดบาทสิบเก้าสตางค์-)						641,521.19	

คณะกรรมการกำหนดราคากลาง

(ลงชื่อ) ประธานกรรมการ

(นายดนัย ถิ่นหนองแวง) นายช่างโยธาชำนาญงาน

(ลงชื่อ) กรรมการ

(นางกชกร ชมศรี) ผู้อำนวยการกองคลัง

(ลงชื่อ) กรรมการ/เลขานุการ

(นางสาวสุกัญญา ภิรมย์ไทย) ผู้ช่วยเจ้าพนักงานธุรการ



องค์การบริหารส่วนตำบลหนองบัวโคก

กรมส่งเสริมการปกครองท้องถิ่น กระทรวงมหาดไทย

โครงการก่อสร้างฝายน้ำลัด ค.ส.ล. (ชนิดรถยนต์ผ่านได้)

สถานที่ก่อสร้าง บริเวณนายนอม ภูมิโคกรักษ์
บ้านหนองตะเภา หมู่ที่ 10 ตำบลหนองบัวโคก อำเภอจัตุรัส จังหวัดชัยภูมิ

ดำเนินการ ก่อสร้างฝายน้ำลัด ค.ส.ล. (ชนิดรถยนต์ผ่านได้) ขนาดสันฝายกว้าง 4.00 เมตร ยาว 20.00 เมตร
สูง 3.00 เมตร ทำตามแบบมาตรฐานสำหรับให้น้ำล้นผ่าน

พิกัดโครงการ


จุดที่ตั้งโครงการ N 15.457523 E 101.858594

สำเนาถูกต้อง

(นายต๋นย์ ถิ่นหนองแวง)

นายช่างโยธาชำนาญงาน รักษาการแทน
ผู้อำนวยการกองช่าง

โครงการก่อสร้างฝายน้ำล้น ค.ส.ล. (ชนิดรถยนต์ผ่านได้)
 สถานที่ก่อสร้าง บริเวณนายณอม ภูมิโคกรักษ์

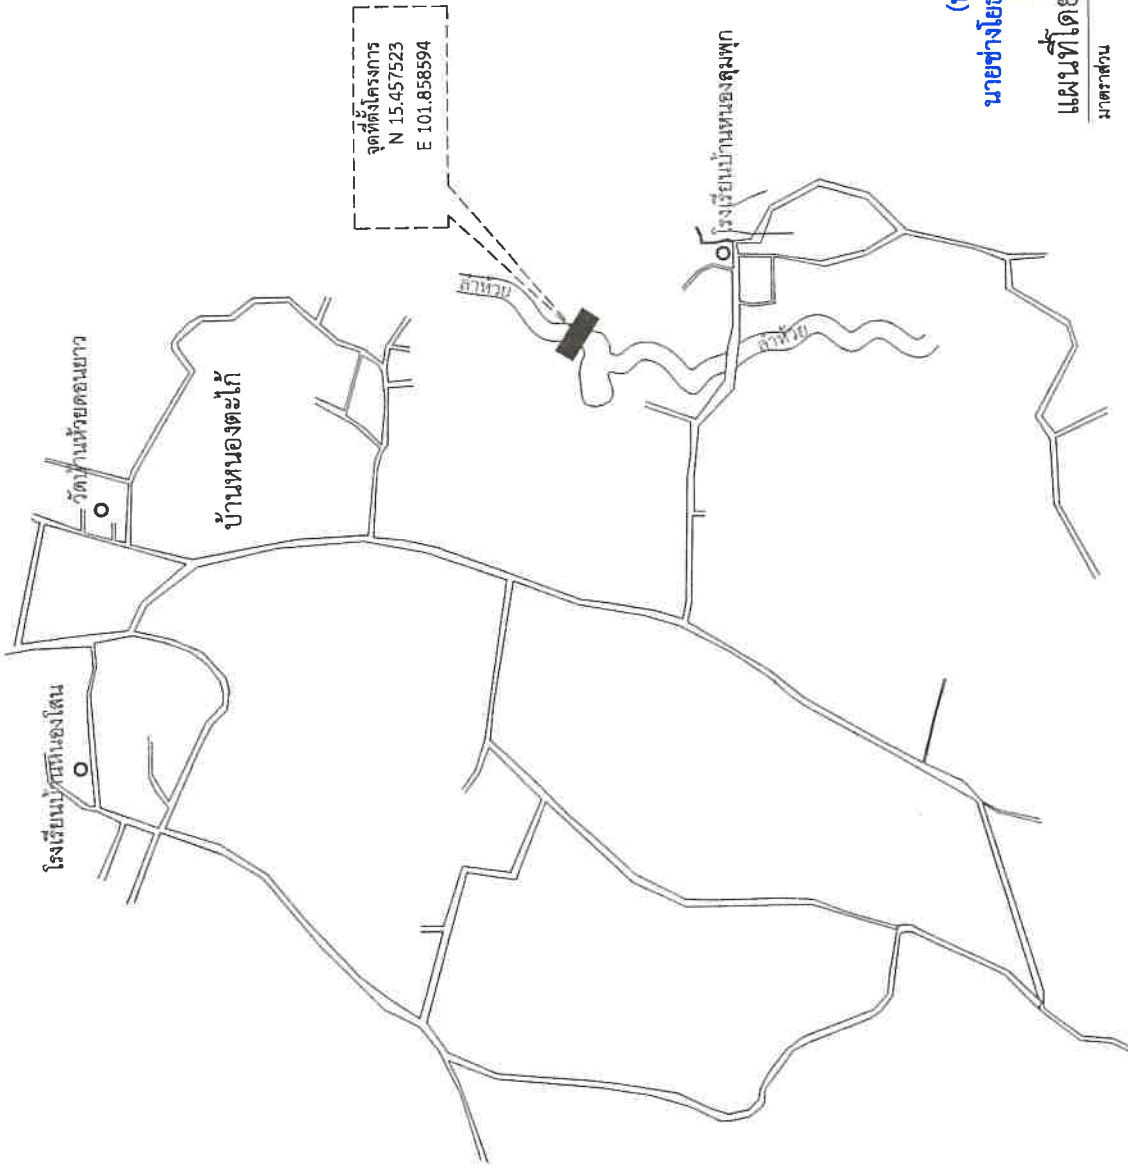

นายช่างโยธาชำนาญงาน รักษาการแทน
 ผู้อำนวยการกองช่าง
 แผนที่โดยสังเขป
 มาตรฐาน NO SCALE

	องค์การบริหารส่วนตำบล หนองบัวโคก
โครงการ ก่อสร้างฝายน้ำล้น ค.ส.ล. (ชนิดรถยนต์ผ่านได้) บริเวณนายณอม ภูมิโคกรักษ์	
เจ้าของโครงการ องค์การบริหารส่วนตำบลหนองบัวโคก อำเภอจัตุรัส จังหวัดชัยภูมิ	
สถานที่ก่อสร้าง บ้านหนองตาโก้ หมู่ที่ 10 ตำบลหนองบัวโคก อำเภอจัตุรัส จังหวัดชัยภูมิ	
เขียนแบบ อ.ว. (นายต๋วย ถิ่นหนองแขง) นางเชิงนิธิตาชาตฤณ	
ตรวจสอบ (นายวิมล ศรีเจริญ) ผู้อำนวยการกองสวัสดิการสังคม รักษาการแทนผู้อำนวยการกองช่าง	
เห็นชอบ (นายประจักษ์ ใจสันติยะ) ปลัดองค์การบริหารส่วนตำบลหนองบัวโคก	
อนุมัติ (นายต๋วย ถิ่นหนองแขง) นายกองค์การบริหารส่วนตำบลหนองบัวโคก	
แบบแสดง แผนที่โดยสังเขป	
แผ่นที่	จำนวน
1	11

สถานที่ก่อสร้าง บ้านหนองตาโก้ หมู่ที่ 10 ตำบลหนองบัวโคก อำเภอจัตุรัส จังหวัดชัยภูมิ



องค์การบริหารส่วนตำบล
หนองบัวโคก

โครงการ
ก่อสร้างฝายน้ำล้น ค.ส.ล.
(ชนิดกรวยหน้าได้)
บริเวณนาเกษม อ.มัญจาคีรี

เจ้าของโครงการ
องค์การบริหารส่วนตำบลหนองบัวโคก
อำเภอจตุรัส จังหวัดชัยภูมิ

สถานที่ก่อสร้าง
บ้านหนองตาไก่ หมู่ที่ 10
ตำบลหนองบัวโคก อำเภอจตุรัส จังหวัดชัยภูมิ

เขียนแบบ
OS
(นายคณิศร์ วัฒนองแสง)
นายช่างโยธาชำนาญงาน


ตรวจสอบ
OS
(นายคณิศร์ วัฒนองแสง)
ผู้อำนวยการกองช่างโยธา
องค์การบริหารส่วนตำบลหนองบัวโคก

เห็นชอบ
OS
(นายประสิทธิ์ เกษมพิริยะ)
ปลัดองค์การบริหารส่วนตำบลหนองบัวโคก

อนุมัติ
OS
(นายคณิศร์ วัฒนองแสง)
นายกองค์การบริหารส่วนตำบลหนองบัวโคก

แบบแสดง
แบบแสดงรูปแปลน

แผ่นที่	จำนวน
4	11

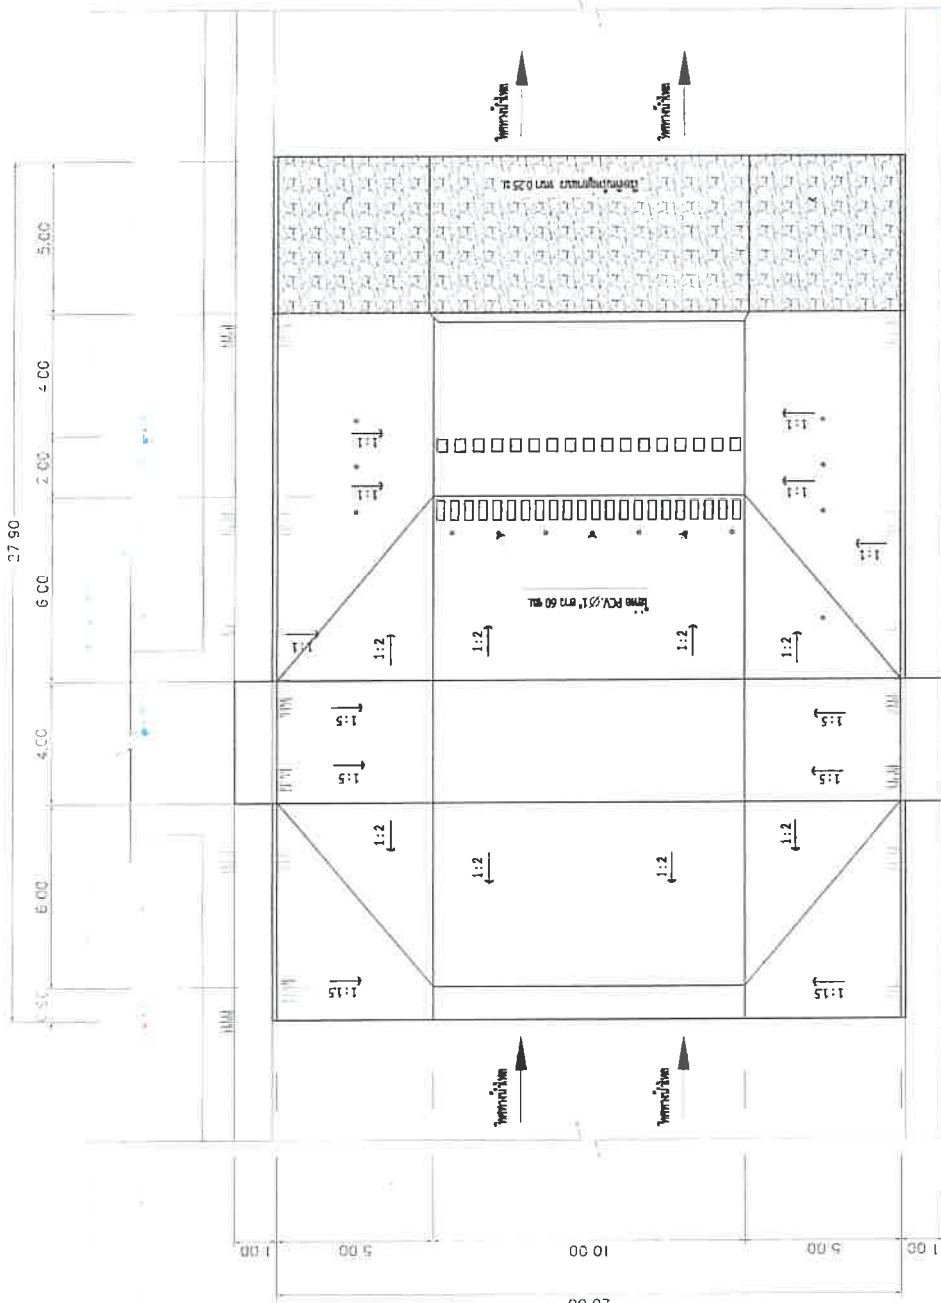

สำเนาถูกต้อง

รูปแปลน

นายช่างโยธาชำนาญงาน รักษาการกองช่าง
ผู้อำนวยการกองช่าง

เอกสารนี้ 7
หลังจากการก่อสร้างเสร็จแล้ว ให้ตรวจสอบสภาพบริเวณเขื่อนและลำน้ำใกล้เคียง
โดยให้ทำการดูแลรักษาและซ่อมแซมอย่างสม่ำเสมอ รวมทั้งจะคอยให้ข้อมูล
รวมทั้งเก็บสถิติต่างๆ ของงานตามที่ผู้บังคับการโยธาเรียก

3. งานคอนกรีต
งานคอนกรีต และงานปูหินขัด เมื่อออกแบบแล้วเสร็จแล้วได้จัดทำ
ขอพื้นที่, ค่าพื้นที่ตามต้นแบบที่จะส่งไปยังเทศบาล หรือ อบต. (ถ้ามี)
จะก่อสร้างหรือไม่ได้ก่อสร้าง และทุกสิ่งทุกอย่างจะส่งให้ทางเทศบาลทราบ
ก็ การขุดและการติดตั้งแบบจะต้องทำโดยให้หน่วยงานที่รับราชการควบคุม
1:2.4 โดยบริษัทฯ โดยงานก่อสร้างให้เป็นไปอย่างเรียบร้อยทั้งหมดที่
เหล็กเสริมใช้ SR 24.Fy = 2400 Kg./cm., SD 30 Fy = 2400 Kg./cm.
4. งานเหล็กเสริมคอนกรีต
เหล็กเสริมใช้ SR 24.Fy = 2400 Kg./cm., SD 30 Fy = 2400 Kg./cm.
5. งานติดตั้งหินปู
หินปู คือ ปูพื้นตามแบบที่ส่งไป และกรวดให้ตามแบบเดิมเป็นต้น ๆ
หินปูไม่เกิน 0.50 ม. และขุดเก็บดินมาให้เรียบร้อยและให้มีสภาพที่
เรียบ

1. การปักผัง-ระอับ
ผู้รับจ้างต้องทำการปักผังตามแบบที่ทางก่อสร้างระดับ +0.00 ซึ่ง
ผู้รับจ้างเป็นผู้กำหนดให้
2. งานโครงสร้าง
ฐานราก ลานคานาคือเป็นคอนกรีตเสริมเหล็ก ขนาดและตามแบบที่ได้ไป
ตามแบบของทางวิศวกรรมโครงสร้าง และตามประกอบแบบทุกประเภท

แบบมาตรฐานถนนสำหรับให้น้ำฝนผ่าน

สำหรับทางรถกว้าง 4.00 เมตร และ 7.00 เมตร

1. งานลาด ค.ล.ล. ใช้แบบเลขที่ ถนพ.0407/1, ถนพ.0407/2 (ตค.) ถนพ.0407/3 ถนพ.0407/6 รวม 6 แผ่น
2. งานเรียงหินยานแนว ใช้แบบเลขที่ ถนพ.0407/2 (ทย) และ ถนพ.0407/6 รวม 2 แผ่น
3. งานทิ้งหินใหญ่ ใช้แบบเลขที่ ถนพ.0407/2 (หญ) และ ถนพ.0407/6 รวม 2 แผ่น
4. งานลรางถนนคอนกรีตเสริมเหล็กใช้แบบเลขที่ ถนพ.0407/2 (ตค) และ ถนพ.0407/3 รวม 2 แผ่น

หมายเหตุ :- ในกรณีที่ปริมาณน้ำน้อยและกระแสไม่ไหลไม่เพียงพอ ช่าง กสอ. อาจพิจารณาตัดงานลาด

ทำขึ้นตามแบบเลขที่ ถนพ0407/ออกแล้วให้เรียงหินใหญ่แทนก็ได้


สำเนาถูกต้อง

(นายต๋นย ถิ่นทองแดง)

นายช่างโยธาชำนาญงาน รักษาการแทน
ผู้อำนวยการกองช่าง


ระหัดควบคุม	แบบเลขที่
—	ถยพ 0407/2 (คค)

- หมายเหตุ :-
1. มิติต่างๆเป็นเมตร นอกจากจะระบุเป็นอย่างอื่น
 2. ก่อผนังคอนกรีต จะต้องตบแต่งและบดอัดดินให้ได้ตามแบบและให้มีความลาดของคันทาง (ลาด 1:2 หรือ 1:1.5) ตามที่ตัดแฉ่งไว้เป็นแบบก่อสร้าง
 3. ส่วนขมวดคอนกรีตจะระบุโดยประมาณ
 1 ลูกบาศก์เมตร ให้ส่วนผสมดังนี้ :-
 3.1 ปูนซีเมนต์ 350 กก.
 3.2 ทราย 430 กก.
 3.3 หินย่อยหรือกรวด 860 กก.

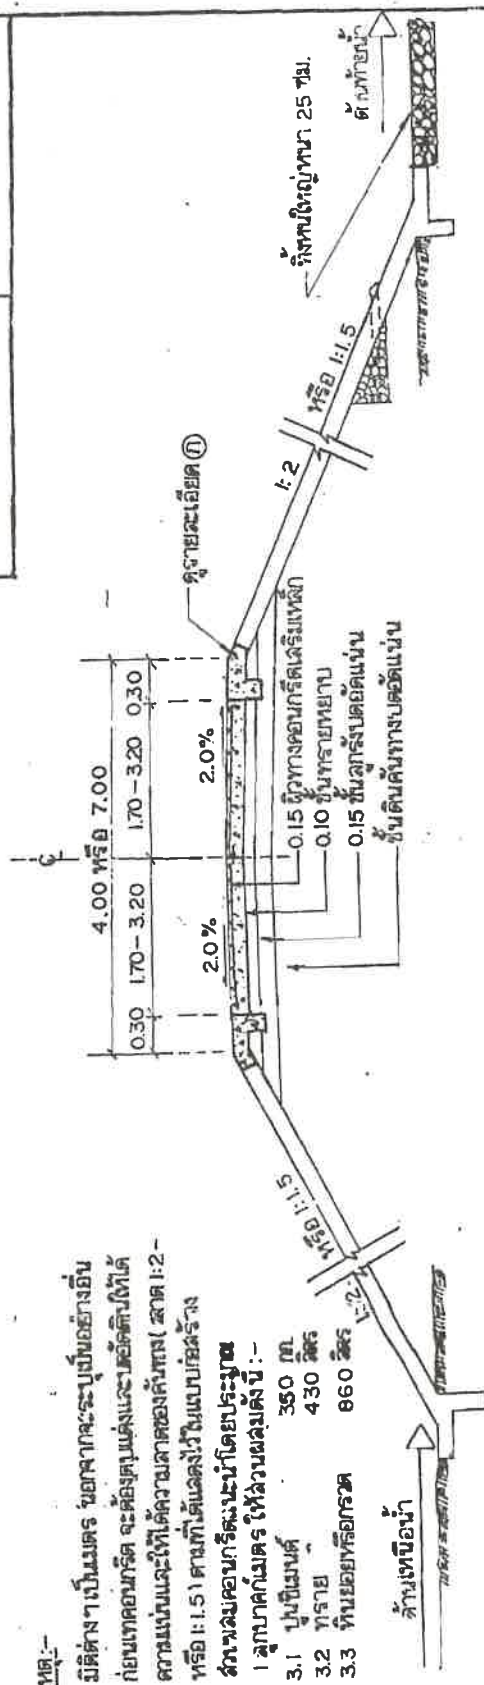

แฉ่งรูปตัดผิวทาง ค.ล.ล. 1:100

สำเนาถูกต้อง
 (นายคณีย์ ถิ่นหนองแวง)
 นายช่างโยธาชำนาญงาน รักษาการการแทน
 ผู้อำนวยการกองช่าง

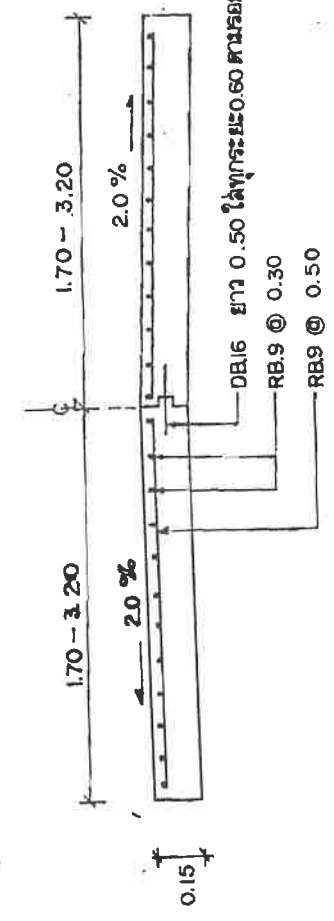


รูปตัดแฉ่งการเสริมเหล็กตามขวางของผิวทาง ค.ล.ล. 1:50

แบบมาตรฐานผิวทาง ค.ล.ล. ทบสำหรับให้น้ำผ่าน	
แฉ่งรูปตัดคันทางและผิวทางและกรวดเสริมเสถ	
โครงการสร้างงานในชนบท จังหวัด	
เลขที่	— / — / —
ตรวจชอบ	— / — / —
เก็บชอบ	— / — / —
อนุมัติ	— / — / —

ตาราง ปริมาณวัสดุและแรงงานต่อความยาวของงานตัด ค.ล.ล. 1 เมตร (สำหรับคันทางกว้าง 4.00 เมตร)

รายการ ประเภท	รายละเอียด	หน่วย	ความสูงของคันทาง (เมตร) / ความลาดชันของลาดคันทาง										หมายเหตุ
			1.00	2.00	3.00	4.00	5.00						
วัสดุ	ไม้แบบ (คิด 100%)	พ ³	1:1.5	1:2	1:1.5	1:2	1:1.5	1:2	1:1.5	1:2	1:1.5	1:2	1.88.9 = ๑9 มม (เหล็กอม)
			5.7	6.0	6.8	7.3	7.9	8.6	8.9	10.0	10.0	11.3	2.88.15 = ๑๘ มม (-, -)
			4.4	4.5	5.1	5.6	5.9	6.5	6.8	7.5	7.5	8.6	3.88.25 = ๑25 มม (-, -)
			1.1	1.2	1.4	1.5	1.6	1.7	1.8	2.0	2.0	2.3	4.08.16 = ๑16 มม (เหล็กข้ออ้อย)
			14.26	14.75	16.48	17.53	18.65	20.31	20.94	22.96	23.13	26.30	5. ปริมาณงานได้รวมงานตัด ค.ล.ล.
			0.07	0.07	0.07	0.07	0.07	0.07	0.07	0.07	0.07	0.07	ด้านหน้าและด้านหลังและผิวทาง
			0.09	0.09	0.09	0.09	0.09	0.09	0.09	0.09	0.09	0.09	ค.ล.ล. ไว้ด้วย
			0.02	0.02	0.02	0.02	0.02	0.02	0.02	0.02	0.02	0.02	
			1.4	1.5	1.6	1.7	1.9	2.0	2.1	2.3	2.3	2.6	
			20.0	20.9	23.8	25.6	27.6	30.3	31.4	35.0	35.1	39.7	
หิน	หิน	ม ³	4.8	5.0	5.4	5.7	6.0	6.5	6.7	7.3	8.0		
			2.9	3.0	3.4	3.7	3.9	4.3	4.5	5.0	5.7		
			4.4	4.6	5.2	5.5	5.9	6.4	6.6	7.3	7.3	8.2	
			3.0	3.0	3.0	3.0	3.0	3.0	3.0	3.0	3.0	3.0	
ช่างไม้	งานไม้แบบหล่อคอนกรีต	ม ²	5.7	6.0	6.8	7.3	7.9	8.6	8.9	10.0	11.3		
			74	76	85	90	96	104	107	117	118	133	
ช่างปูน	งานผสมและหล่อคอนกรีต	ม ³	2.9	3.0	3.4	3.7	3.9	4.3	4.5	5.0	5.7		
ทั่วไป	ทั่วไป												


สำเนาถูกต้อง
 (นายต๋นย์ ถิ่นทองแดง)
 นายช่างโยธาชำนาญงาน รักษาการแทน
 ผู้อำนวยการกองช่าง

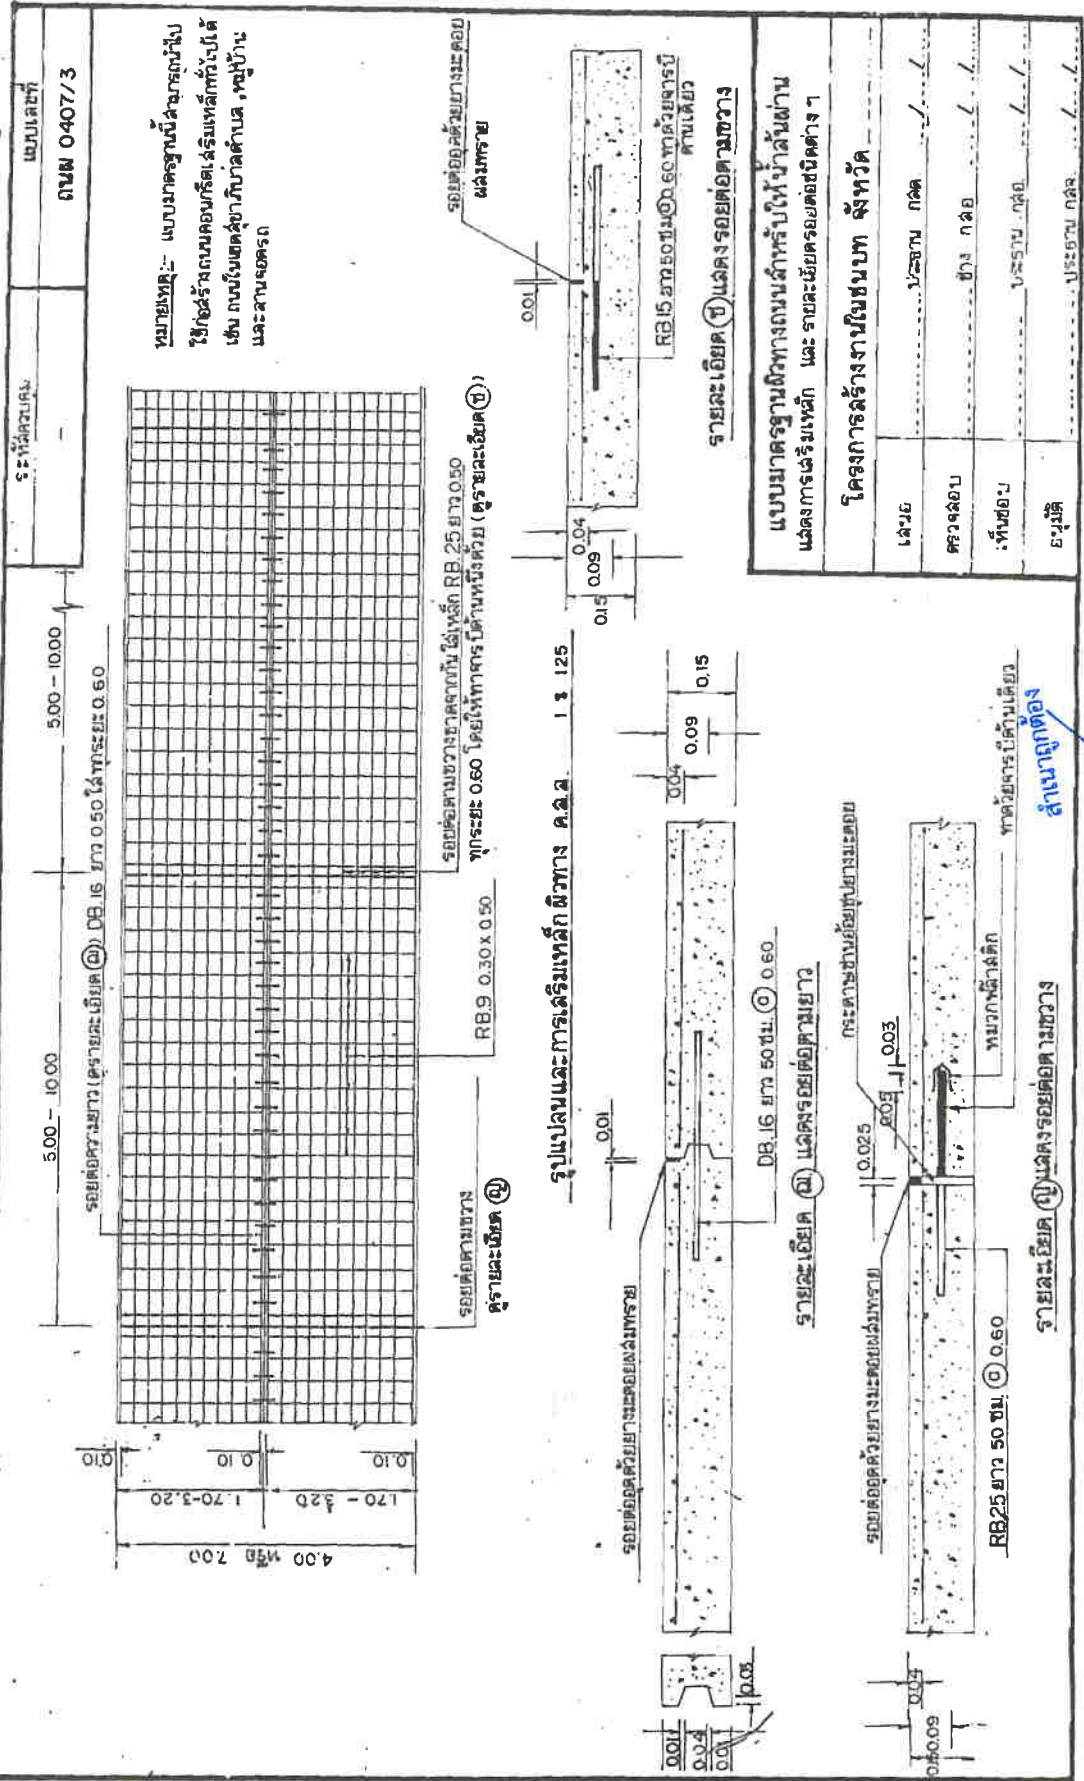

(นายต๋นย ถิ่นหนองแวง)
 นายช่างโยธาชำนาญงาน รักษาการแทน
 ผู้อำนวยการกองช่าง

15
 สำเนาถูกต้อง

ระหัสควบคุม	แบบเลขที่
	ถนน 0407/5

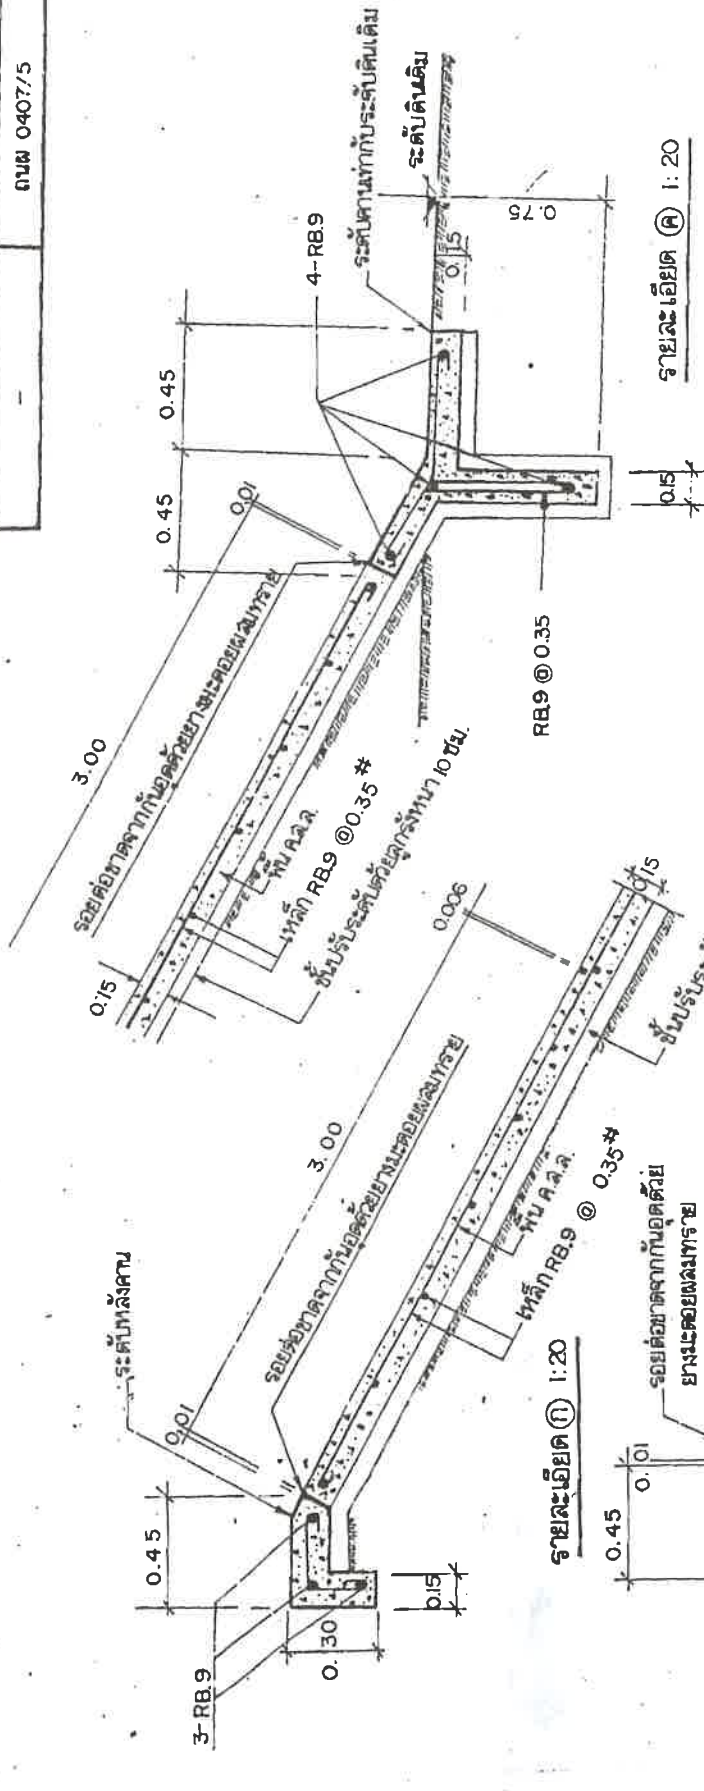

รายละเอียด (ค) 1:20

แบบมาตรฐานตาม ค.จ.ล. ถนนสำหรับให้ที่ขึ้นผ่าน	
แสดงรายละเอียดด้านเทียงนี้	
โครงการสร้างงานในชนบท จังหวัด -	
เลขบ	ประธาน ก.จ.ล.
ตรวจสอบ	ช่าง ก.จ.ล.
เห็นชอบ:	ประธาน ก.จ.ล.

สำเนาถูกต้อง

(นายคณีย์ ถิ่นหนองแขวง)

นายช่างโยธาชำนาญงาน รักษาการการแทน
ผู้อำนวยการกองช่าง

รายละเอียด (ก) 1:20

รายละเอียด (ข) 1:20

