



ประกาศองค์การบริหารส่วนตำบลหนองบัวโคก
เรื่อง ประชาสัมพันธ์การเปิดเผยราคากลางและคำนวณราคากลางการจัดซื้อจัดจ้าง

.....
ด้วยพระราชบัญญัติประกอบรัฐธรรมนูญว่าด้วยการป้องกันและปราบปรามการทุจริต พ.ศ. 2542 แก้ไขเพิ่มเติม (ฉบับที่ 2) พ.ศ. 2554 มาตรา 103/7 ได้บัญญัติให้หน่วยงานของรัฐต้องดำเนินการจัดทำข้อมูลรายละเอียดค่าใช้จ่ายเกี่ยวกับการจัดซื้อจัดจ้าง โดยเฉพาะเรื่องราคากลางและคำนวณราคากลางไว้ในระบบข้อมูลอิเล็กทรอนิกส์ในการจัดซื้อจัดจ้างประเภท ไม่ว่าการจัดซื้อจัดจ้างของหน่วยงานของรัฐดังกล่าวจะเป็นการจัดซื้อจัดจ้างด้วยเงินงบประมาณ เงินกู้ เงินช่วยเหลือ เงินรายได้ หรือเงินอื่นใดของหน่วยงานของรัฐก็ตาม เพื่อให้ประชาชนสามารถเข้าตรวจสอบได้

องค์การบริหารส่วนตำบลหนองบัวโคก จะดำเนินการจ้างเหมาโครงการปรับปรุงถนนลูกรังโดยวิธีลงหินคลุก สายโคกสามัคคี - โนนนาดี บริเวณทางหลวงหมายเลข ๒๐๕ - ไร่นางสนม พุนธิผล หมู่ ๙

ปริมาณงาน ปรับปรุงถนนลูกรังโดยวิธีลงหินคลุก ขนาดกว้าง ๕ เมตร ยาว ๑,๕๓๐ เมตร หนาเฉลี่ย ๐.๑๐ เมตร หรือปริมาตรหินคลุกไม่น้อยกว่า ๗๖๕ ลูกบาศก์เมตร(ลงหินคลุกควกลมปรับเกลี่ยเรียบ) พร้อมปรับเกรดเกลี่ยเรียบไม่น้อยกว่า ๗,๖๕๐ ตารางเมตร ทำตามแบบที่ อบต.หนองบัวโคกกำหนด ราคากลางคือ491,562.60..... (.....สี่แสนเก้าหมื่นหนึ่งพันห้าร้อยหกสิบสองบาทหกสิบสตางค์.....) สำหรับตารางแสดงวงเงินงบประมาณที่ได้รับจัดสรรและราคากลางในการจัดจ้างก่อสร้าง ตามแบบที่ กรมบัญชีกลาง กำหนดและรายละเอียดการคำนวณราคากลางปรากฏตามเอกสารแนบท้ายประกาศฉบับนี้

จึงขอประกาศให้ทราบโดยทั่วกัน

ประกาศ ณ วันที่ 20 เดือน พฤษภาคม พ.ศ. 2567

(นายดวงตะวัน ภิรมย์ไทย)

นายกองค์การบริหารส่วนตำบลหนองบัวโคก



ตารางแสดงวงเงินงบประมาณที่ได้รับจัดสรรและราคากลางในงานจ้างก่อสร้าง

- 1.ชื่อโครงการ โครงการปรับปรุงถนนลูกรังโดยวิธีลงหินคลุกสายโคกสามัคคี - โนนนาคี บริเวณทางหลวงหมายเลข 205 - ไร่นางสนม พุนธิผล หมู่ 9
- 2.หน่วยงานเจ้าของโครงการ องค์การบริหารส่วนตำบลหนองบัวโคก
- 3.วงเงินงบประมาณที่ได้รับจัดสรร 484,900.- บาท (สี่แสนแปดหมื่นสี่พันเก้าร้อยบาทถ้วน)
- 4.ลักษณะงาน ปริมาณงาน ปรับปรุงถนนลูกรังโดยวิธีลงหินคลุก ขนาดกว้าง ๕ เมตร ยาว ๑,๕๓๐ เมตร หนาเฉลี่ย ๐.๑๐ เมตร หรือปริมาตรหินคลุกไม่น้อยกว่า ๗๖๕ ลูกบาศก์เมตร(ลงหินคลุกคิ่วหลวมปรับเกลี่ยเรียบ) พร้อมปรับเกรด เกลี่ยเรียบไม่น้อยกว่า ๗,๖๕๐ ตารางเมตร ทำตามแบบที่ อบต.หนองบัวโคกกำหนด
- 5.ราคากลางคำนวณวันที่ 20 เมษายน 2567 ราคากลางเป็นเงิน 491,562.60.-บาท
- 6.บัญชีประมาณการราคากลาง
 - 6.1 แบบสรุปราคากลางงานก่อสร้างทาง
- 7.รายชื่อคณะกรรมการกำหนดราคากลาง
 - 7.1 นายदनัย ถิ่นหนองแวง ตำแหน่ง นายช่างโยธาชำนาญงาน เป็นประธานกรรมการ
 - 7.2 นางกชกร ชมศรี ตำแหน่ง ผู้อำนวยการกองคลัง เป็นกรรมการ
 - 7.3 นางสาวปวีตรา จันทร์กลาง ตำแหน่ง นักทรัพยากรบุคคลชำนาญการ เป็นกรรมการ



แบบสรุปราคากลาง งานก่อสร้างทาง สะพาน และท่อเหลี่ยม

โครงการ ปรับปรุงถนนลูกรังโดยวิธีลงหินคลุกสายโคกสามัคคี - โนนนาคี บริเวณทางหลวงหมายเลข 205 - ไร่ นายณรงค์ พูนอิผล หมู่ที่ 9
 สถานที่ก่อสร้าง บ้านหนองตะครอง หมู่ที่ 9 ตำบลหนองบัวโคก อำเภोजัตร์ธิส จังหวัดชัยภูมิ
 เจ้าของโครงการ องค์การบริหารส่วนตำบลหนองบัวโคก
 รายละเอียดโครงการ ปรับปรุงถนนลูกรังโดยวิธีลงหินคลุก ดังนี้

ลงหินคลุก กว้าง 5 เมตร ยาว 1,530 เมตร หนาเฉลี่ย 0.10 เมตร หรือมีปริมาตรหินคลุกรวมไม่น้อยกว่า 765 ลูกบาศก์เมตร
 (ลงหินคลุกผิวหยาบปรับเกลี่ยเรียบ) พร้อมปรับเกรดเกลี่ยเรียบพื้นที่ไม่น้อยกว่า 7,650 ตารางเมตร
 ทำตามแบบที่ อบต.หนองบัวโคกกำหนด

ประมาณการเมื่อวันที่ 20 พฤษภาคม 2567

ราคาน้ำมันดีเซล ลิตรละ 32.26 บาท

ลำดับ	รายการ	หน่วย	จำนวน	ราคาต่อหน่วย	ราคาทุน	F_N	ราคาต่อหน่วย $\times F_N$	รวมเป็นเงิน	
1	งานปรับเกลี่ยแต่งคันทางเดิม(เบา)	ตร.ม.	7,650	1.76	13,464.00	1.3642	2.40	18,367.59	
2	งานขุดหรือคันทางเดิมแล้วบดทับ(ลูกรัง)	ตร.ม.	-	-	-	-	-	-	
3	งานขุดหรือคันทางเดิมแล้วบดทับ(หินคลุก)	ตร.ม.	-	-	-	-	-	-	
4	งานตัดชั้นรูปคันทาง	ลบ.ม.	-	-	-	-	-	-	
5	งานดินถมคันทางพร้อมเกลี่ยปรับแต่ง	ลบ.ม.	-	-	-	-	-	-	
6	งานรองพื้นทาง(ลูกรัง)	ลบ.ม.	-	-	-	-	-	-	
7	งานพื้นทาง(หินคลุก) พร้อมปรับแต่งเรียบ	ลบ.ม.	765	453.42	346,866.30	1.3642	618.56	473,195.01	
8	งานท่อกลมคอนกรีตเสริมเหล็ก มอก.ชั้น 3 ขนาด \varnothing 0.40 x 1.00 ม.	ท่อน	-	-	-	-	-	-	
9	งานท่อกลมคอนกรีตเสริมเหล็ก มอก.ชั้น 3 ขนาด \varnothing 0.60 x 1.00 ม.	ท่อน	-	-	-	-	-	-	
10	งานท่อกลมคอนกรีตเสริมเหล็ก มอก.ชั้น 3 ขนาด \varnothing 0.80 x 1.00 ม.	ท่อน	-	-	-	-	-	-	
11	งานท่อกลมคอนกรีตเสริมเหล็ก มอก.ชั้น 3 ขนาด \varnothing 1.00 x 1.00 ม.	ท่อน	-	-	-	-	-	-	
12	งานตาดคอนกรีตปากท่อ	ด้าน	-	-	-	-	-	-	
					360,330.30	รวม		491,562.60	
					ตัวอักษร (-สี่แสนเก้าหมื่นหนึ่งพันห้าร้อยหกสิบสองบาทหกสิบสตางค์-) ปรับยอด				491,562.60

- ① ผลรวมค่างานต้นทุนงานก่อสร้าง = 360,330.30
 ② ค่า FACTOR F งานก่อสร้างทาง = 1.3642

(ลงชื่อ).....ประธานกรรมการ

(นายदनัย ถิ่นหนองแวง)

นายช่างโยธาชำนาญงาน

(ลงชื่อ).....กรรมการ

(นางชกร ชมศรี)

ผู้อำนวยการกองคลัง

(ลงชื่อ).....กรรมการ

(นางสาวปวีตรา จันทร์กลาง)

นักทรัพยากรบุคคลชำนาญการ



องค์การบริหารส่วนตำบลหนองบัวโคก

กรมส่งเสริมการปกครองท้องถิ่น กระทรวงมหาดไทย

โครงการปรับปรุงถนนลูกรังโดยวิธีลงหินคลุก

สายโคกสามัคคี - โนนนาคี บริเวณทางหลวงหมายเลข 205 - ไร่นางสนม พุทธิผล หมู่ที่ 9

ปริมาณงาน

ปรับปรุงถนนลูกรังโดยวิธีลงหินคลุก ขนาดกว้าง 5 เมตร ยาว 1,530 เมตร หนาเฉลี่ย 0.10 เมตร
หรือมีปริมาตรหินคลุกรวมไม่น้อยกว่า 765 ลูกบาศก์เมตร (ลงหินคลุกควมรวมปรับเกลี่ยเรียบ)
พร้อมปรับเกรดเกลี่ยเรียบพื้นที่ไม่น้อยกว่า 7,650 ตารางเมตร ทำตามแบบที่ อบต.หนองบัวโคกกำหนด


พิกัดโครงการ

จุดเริ่มต้นโครงการ N 15.401375 E 101.859719

จุดสิ้นสุดโครงการ N 15.414771 E 101.862831

สถานที่ก่อสร้าง บ้านหนองตะครอง หมู่ที่ 9 ตำบลหนองบัวโคก อำเภอจัตุรัส จังหวัดชัยภูมิ

สายโคกสามัคคี - โนนนาคี บริเวณทางหลวงหมายเลข 205 - ไร่บางสนม พุนธิผล หมู่ที่ 9

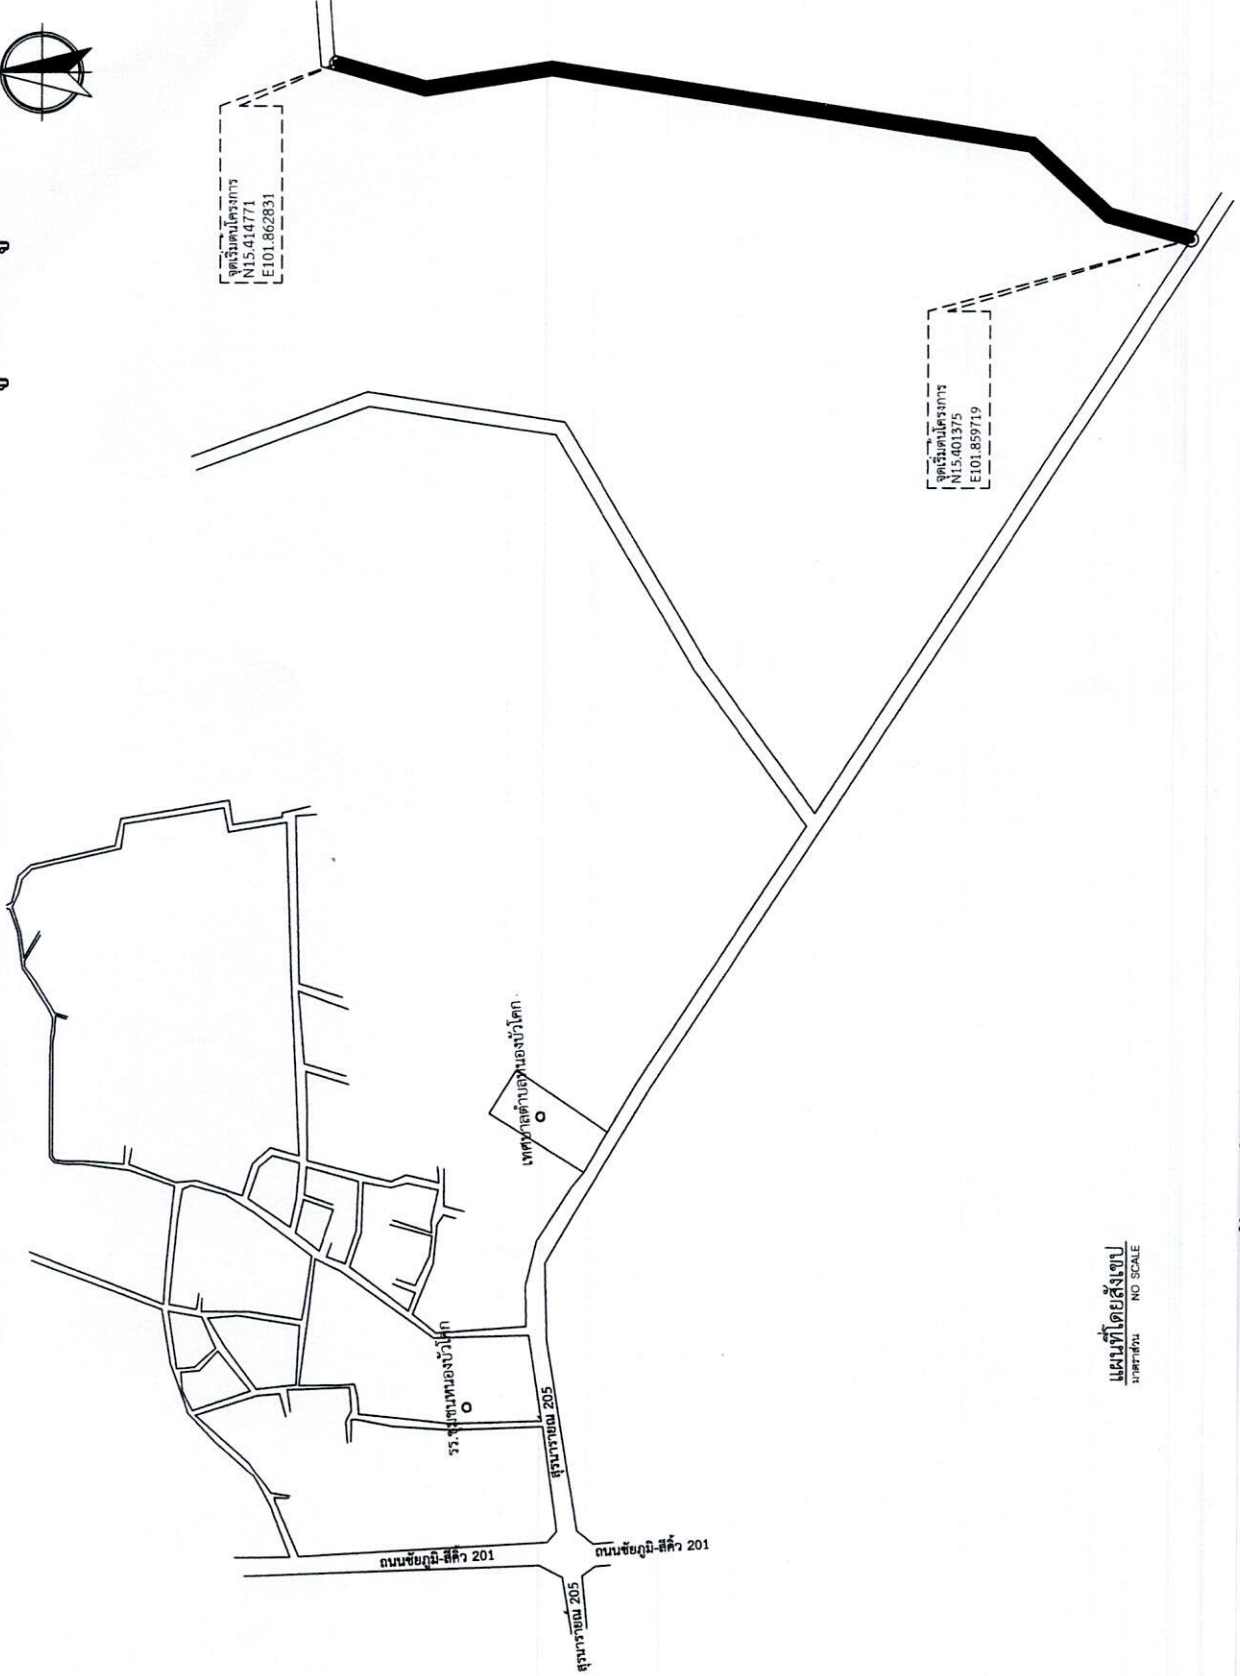

แผนที่โดยสังเขป
 1:10000
 NO SCALE

สถานที่ก่อสร้าง บ้านหนองตะครอง หมู่ที่ 9 ตำบลหนองบัวโคก อำเภอจัตุรัส จังหวัดชัยภูมิ

องค์การบริหารส่วนตำบล หนองบัวโคก	โครงการ ปรับปรุงถนนอุรุวงโกลนรังหินตอก สายโคกสามัคคี - โนนนาคี บริเวณทางหลวง หมายเลข 205 - ไร่บางสนม พุนธิผล หมู่ที่ 9	เจ้าของโครงการ องค์การบริหารส่วนตำบลหนองบัวโคก อำเภอจัตุรัส จังหวัดชัยภูมิ	สถานที่ก่อสร้าง บ้านหนองตะครอง หมู่ที่ 9 ตำบลหนองบัวโคก อำเภอจัตุรัส จังหวัดชัยภูมิ	เขียนแบบ (นายศรัณย์ นิ่มหนองแขง) นายช่างโยธาชำนาญงาน	ตรวจสอบ (นายอนุชา แสงทนต์) หัวหน้าชั้นปฏิบัติการ รักษาความมั่นคงอำเภวนครสวรรค์	เห็นชอบ (นางสุภัทรา มีนบุรี) ปลัดองค์การบริหารส่วนตำบลหนองบัวโคก	อนุมัติ (นายคองตะวัน ภิรมย์ไทย) นายกองค์การบริหารส่วนตำบลหนองบัวโคก	แบบแปลนแสดง (แนบท้ายโดยสังเขป)	แผ่นที่	จำนวน
									1	4



องค์การบริหารส่วนตำบล
หนองบัวโคก

โครงการ

ปรับปรุงถนนลูกรังโดยวิธีลงหินคลุก
สายโคกสามัคคี - โนนาคี บริเวณทางหลวง
หมายเลข 205 - ไร่บางสนม หมู่ที่ 9

เจ้าของโครงการ

องค์การบริหารส่วนตำบลหนองบัวโคก
อำเภอจัตุรัส จังหวัดชัยภูมิ

สถานที่ก่อสร้าง

บ้านหนองทราย หมู่ที่ 9
ตำบลหนองบัวโคก อำเภอจัตุรัส จังหวัดชัยภูมิ

เขียนแบบ

(ลายเซ็น)
(นายคณิน อิ่มทองแสง)
นางสาวธัญญา ชัยชาญชาน

ตรวจสอบ

(ลายเซ็น)
(นายอนุช งามชน)
หัวหน้าผู้ปฏิบัติงาน
วิศวกรรมสถานแห่งประเทศไทย

เห็นชอบ

(ลายเซ็น)
(นางจันทิมา มีฟู)
ปลัดองค์การบริหารส่วนตำบลหนองบัวโคก


อนุมัติ

(ลายเซ็น)
(นายคณิน อิ่มทองแสง)
นายกองค์การบริหารส่วนตำบลหนองบัวโคก

แบบแสดง

แบบแสดงรูปตัดโค้งล่าง

แผ่นที่	จำนวน
2	4

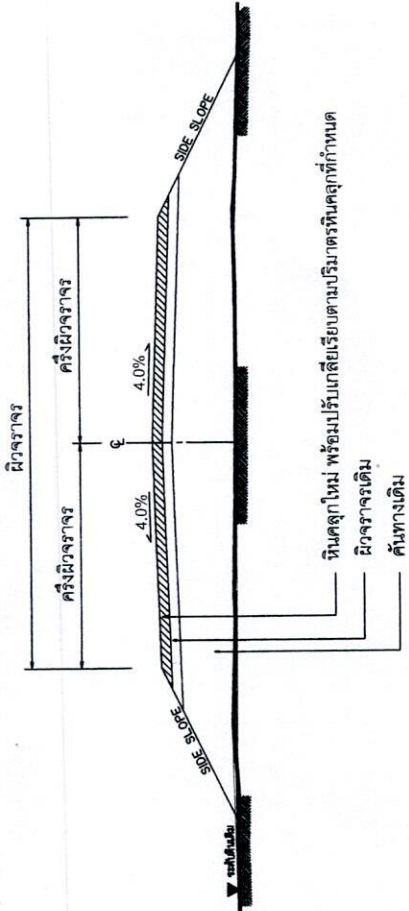

รูปตัดโค้งสร้างทาง
NOT TO SCALE

ปริมาณงาน ปรับปรุงถนนลูกรังโดยวิธีลงหินคลุก ขนาดกว้าง 5 เมตร ยาว 1,530 เมตร หนาเฉลี่ย 0.10 เมตร
หรือมีปริมาตรหินคลุกรวมไม่น้อยกว่า 765 ลูกบาศก์เมตร (ลงหินคลุกผิวหลวมปรับเกลี่ยเรียบ)
พร้อมปรับเกรดเกลี่ยเรียบพื้นที่ไม่น้อยกว่า 7,650 ตารางเมตร ทำตามแบบที่ อบต.หนองบัวโคกกำหนด

หมายเหตุ


1. รายละเอียดตามรูปตัดโค้งสร้างทางสามารถเปลี่ยนแปลงแก้ไขได้ตามราคาชนิดและค่าก่อสร้างได้ตามความเหมาะสมกับสภาพทางที่จะดำเนินการทั้งนี้อยู่ในดุลยพินิจของผู้ว่าจ้าง
2. ภายในช่วงหลักกิโลเมตรตามที่กำหนดไว้แบบ อาจจะมีการกำหนดให้ทำคอนกรีตได้ความเหมาะสม และอาจให้ทำการเพิ่มปริมาณงานเชื่อมเข้าสถานที่ราคาทำการ อาคารสาธารณะและบริเวณทางแยกสาธารณะ ในระยะไม่เกินเขตทางหลวง โดยการซ่อม-สร้างฯ บริเวณดังกล่าวจะต้องมีขั้นตอนการดำเนินงานและคุณสมบัติของวัสดุเช่นเดียวกับทางสายหลัก พร้อมทั้งมีความหนาเฉลี่ยไม่น้อยกว่าหรือเท่ากับทางสายหลักที่กำหนดไว้ทั้งนี้ขึ้นอยู่กับดุลยพินิจของผู้ควบคุมงาน
3. ในกรณีที่ไม่สามารถดำเนินการตามช่วงหลักกิโลเมตรที่กำหนดไว้แบบ สามารถเปลี่ยนแปลงแก้ไข โดยพิจารณาดำเนินการในช่วงหลักกิโลเมตรอื่นภายในสายทางตามความเหมาะสมทั้งนี้อยู่ในดุลยพินิจของผู้ว่าจ้าง
4. การเปลี่ยนแปลงแก้ไขตามข้อ 1,2 และ ข้อ 3 จะต้องให้ปริมาณงานตามที่กำหนดไว้ในแบบ
5. ความหนาของผิวจราจรหินคลุก ปรับเกรดเกลี่ยเรียบตามปริมาตรหินคลุกที่กำหนด

รายละเอียดประกอบแบบมาตรฐาน(ชนิดถาวร)ของโครงการบริหารส่วนตำบลหนองบัวโคก


2.40

หมายเหตุ

1. เสาเหล็ก ขึ้นบ๊วยสี่เหลี่ยมหรือสี่เหลี่ยม ก้อนทาสีจริงไม่ทาสีกันสนิมก่อน 2 ครั้ง
2. พื้นบ๊วยคานาหน้าขึ้นบ๊วยหรือสี่เหลี่ยม ค้ำยันสี่เหลี่ยมหรือสี่เหลี่ยม
3. ขนาดค้ำยันสี่เหลี่ยมคานาความเหมาะสม ข้อความแบบที่กำกับค้ำยัน
4. แผ่นเหล็ก ขนาดกว้าง 1.20 เมตร ยาว 2.40 เมตร
5. จุดติดตั้งบ๊วยกันคานาความเหมาะสม ให้สามารถมองเห็นได้ชัดเจน

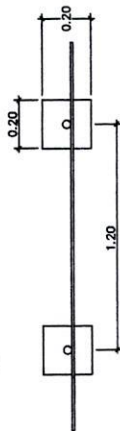

รูปแปลน

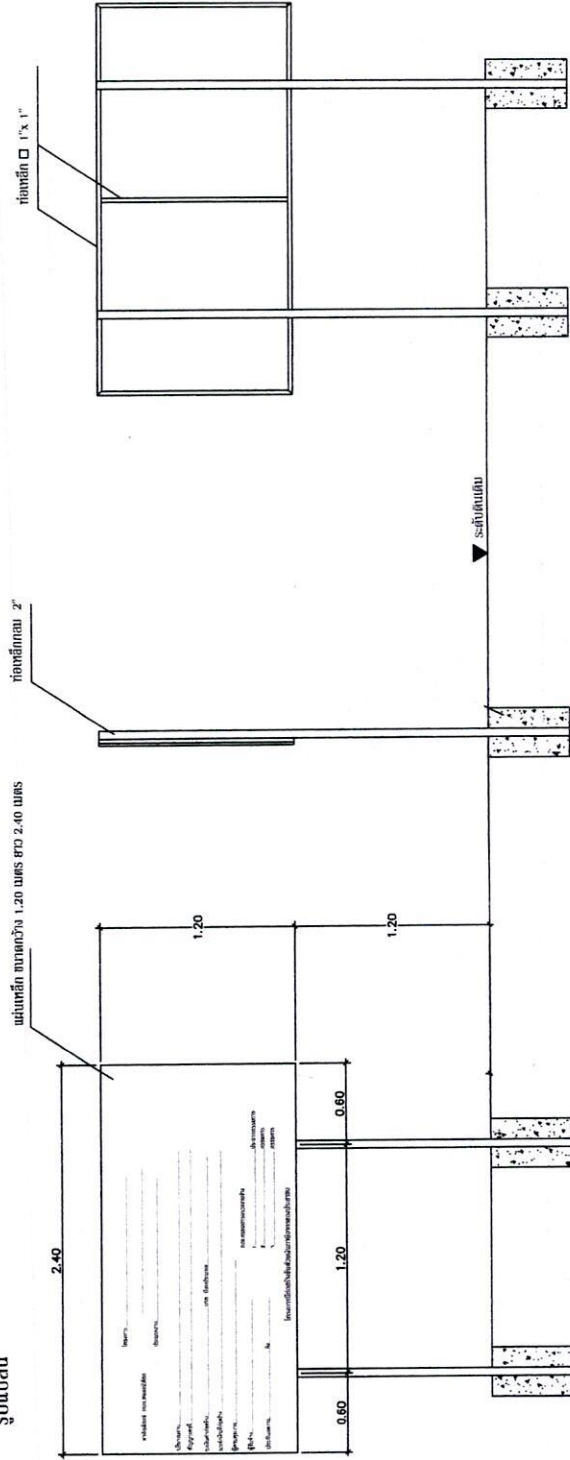

รูปด้านหน้า

รูปด้านข้าง

รูปด้านหลัง

โครงการ.....

สถาปัตย์โยธา หนองบัวโคก

ประเภทงาน.....

ปริมาณงาน.....

สัญญาเลขที่.....

วงเงินค่าก่อสร้าง.....บาท ฝั่งประมาณ.....

แหล่งเงินที่ก่อสร้าง.....






ผู้ควบคุมงาน..... คณะกรรมการตรวจงานจ้าง

ผู้รับจ้าง..... 1.....ประธานกรรมการ




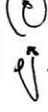

ประกันผลงาน..... 2.....กรรมการ


.....ถึง..... 3.....กรรมการ

โครงการก่อสร้างขึ้นด้วยเงินภาษีอากรของประชาชน

 <p>องค์การบริหารส่วนตำบล หนองบัวโคก</p>	
<p>โครงการ ปรับปรุงถนนคู่งิ้วโดยวิธีรองหินคลุก สายโคกยามาศี - โนนาคี บริเวณทางหลวง หมายเลข 205 - บ้านสมณ พุณนิเขต หมู่ที่ 9</p>	
<p>เจ้าของโครงการ องค์การบริหารส่วนตำบลหนองบัวโคก อำเภอจังหาร จังหวัดชัยภูมิ</p>	
<p>สถานที่ก่อสร้าง บ้านหนองทราย หมู่ที่ 9 ตำบลหนองบัวโคก อำเภอจังหาร จังหวัดชัยภูมิ</p>	
<p>เขียนแบบ  (นายชัย ชื่นชมแสง) นายช่างโยธาชำนาญงาน</p>	
<p>ตรวจสอบ  (นายสุวิทย์ แสงทาบ) หัวหน้าช่างโยธา รักษาการนายช่างโยธาชำนาญงาน</p>	
<p>เห็นชอบ  (นางสุนัน ธีรฟู) ปลัดองค์การบริหารส่วนตำบลหนองบัวโคก</p>	
<p>อนุมัติ  (นายคงตะวัน ภิรมย์โชติ) นายกองค์การบริหารส่วนตำบลหนองบัวโคก</p>	
<p>แบบแสดง - ปักมาตรฐาน (ชนิดถาวร)</p>	
แผ่นที่	จำนวน
3	4

รายละเอียดประกอบแบบมาตรฐาน(ชนิดชั่วคราว)ขององค์การบริหารส่วนตำบลหนองบัวโคก

 องค์การบริหารส่วนตำบล หนองบัวโคก				
โครงการ ปรับปรุงถนนลูกรังโดยวิธีเรียงหินคลุก สายโศภณคีรี - โนนนาคี บริเวณทางหลวง หมายเลข 205 - ไร่บางสมบ พุณสิทธิ์ หมู่ที่ 9				
เจ้าของโครงการ องค์การบริหารส่วนตำบลหนองบัวโคก อำเภอจัตุรัส จังหวัดชัยภูมิ				
สถานที่ก่อสร้าง บ้านหนองตะครอง หมู่ที่ 9 ตำบลหนองบัวโคก อำเภอจัตุรัส จังหวัดชัยภูมิ				
เขียนแบบ  (นายคณัฏ อิ่มหนองแสง) นายช่างประจำหน่วยงาน				
ตรวจสอบ  (นายอุทัย แสงชม) หัวหน้ากลุ่มงาน วิชาการช่างเทคนิคสำนักงานช่าง				
เห็นชอบ  (นายสุทิน มีบุญ) ปลัดองค์การบริหารส่วนตำบลหนองบัวโคก				
อนุมัติ  (นายดวงตะวัน วิริยะอินโทย) นายองค์การบริหารส่วนตำบลหนองบัวโคก				
แบบแสดง -ป้ายมาตรฐาน (ชนิดชั่วคราว)				
<table border="1"> <tr> <td>แผ่นที่</td> <td>จำนวน</td> </tr> <tr> <td>4</td> <td>4</td> </tr> </table>	แผ่นที่	จำนวน	4	4
แผ่นที่	จำนวน			
4	4			

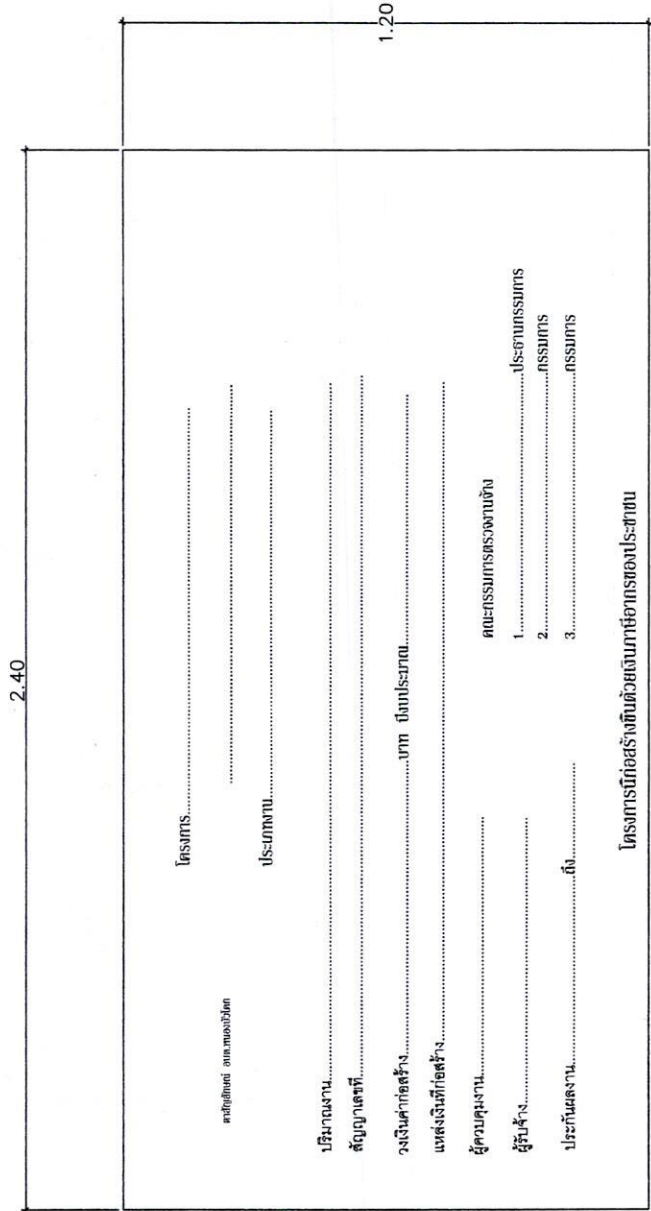

โครงการที่มีก่อสร้างขึ้นด้วยเงินภาษีอากรของประชาชน

หมายเหตุ

1. แผ่นป้าย ไวนิล ขนาด กว้าง 1.20 เมตร ยาว 2.40 เมตร
2. พื้นป้ายด้านหลังสีเงินหรือสีเขียว ตัวอักษรสีขาว โลโก้ อบต. รายละเอียดข้อความตามแบบ
3. ขนาดตัวหนังสือกำหนดตามความเหมาะสม ขอความตามแบบที่กำหนดข้างบน
4. ติดตั้งป้ายบนสิ่งก่อสร้างที่มีความมั่นคงแข็งแรง สามารถมองเห็นได้ชัดเจน