



ประกาศองค์การบริหารส่วนตำบลหนองบัวโคก
เรื่อง ประชาสัมพันธ์การเปิดเผยแพร่ราคากลางและคำนวณราคากลางการจัดซื้อจัดจ้าง

.....
ด้วยพระราชบัญญัติประกอบรัฐธรรมนูญว่าด้วยการป้องกันและปราบปรามการทุจริต พ.ศ. ๒๕๔๒ แก้ไขเพิ่มเติม (ฉบับที่ ๒) พ.ศ. ๒๕๕๔ มาตรา ๑๐๓/๗ ได้บัญญัติให้หน่วยงานของรัฐต้องดำเนินการจัดทำข้อมูลรายละเอียดค่าใช้จ่ายเกี่ยวกับการจัดซื้อจัดจ้าง โดยเฉพาะเรื่องราคากลางและคำนวณราคากลางไว้ในระบบข้อมูลอิเล็กทรอนิกส์ในการจัดซื้อจัดจ้างประเภท ไม่ว่าการจัดซื้อจัดจ้างของหน่วยงานของรัฐดังกล่าวจะเป็นการจัดซื้อจัดจ้างด้วยเงินงบประมาณ เงินกู้ เงินช่วยเหลือ เงินรายได้ หรือเงินอื่นใดของหน่วยงานของรัฐก็ตาม เพื่อให้ประชาชนสามารถเข้าตรวจสอบได้


องค์การบริหารส่วนตำบลหนองบัวโคก จะดำเนินการจ้างเหมาโครงการซ่อมแซมถนนลูกรังสายหนองแดง - โสภนางหวาน บริเวณไร่นายสมดี หวงทองดี หมู่ที่ ๖ ปริมาณงาน ซ่อมแซมถนนลูกรัง ขนาดกว้าง ๔ เมตร ยาว ๔๐๐ เมตร หนาเฉลี่ย ๐.๑๐ เมตร หรือมีปริมาณลูกรังไม่น้อยกว่า ๑๖๐ ลูกบาศก์เมตร (คิวหลวม) (ลงลูกรังตลอดสาย) พร้อมวางท่อระบายน้ำ ขนาด \varnothing ๐.๔๐ เมตร จำนวน ๖ ท่อน พร้อมปรับเกรดเกลี่ยเรียบไม่น้อยกว่า ๑,๖๐๐ ตารางเมตร ทำตามแบบที่ อบต.หนองบัวโคกกำหนดพร้อมป้ายโครงการ และราคากลางเป็นเงิน ๕๓,๑๒๙.๒๙ บาท (ห้าหมื่นสามพันหนึ่งร้อยยี่สิบเก้าบาทยี่สิบเก้าสตางค์) สำหรับตารางแสดงวงเงินงบประมาณ ที่ได้รับจัดสรรและราคากลางในการจัดจ้างก่อสร้าง ตามแบบที่ กรมบัญชีกลาง กำหนด และรายละเอียดการคำนวณราคากลางปรากฏตามเอกสารแนบท้ายประกาศฉบับนี้

จึงขอประกาศให้ทราบโดยทั่วกัน

ประกาศ ณ วันที่ ๑๕ เดือน กันยายน พ.ศ. ๒๕๖๓

(นายสุขสันต์ ชำนาญกุล)

นายกองค์การบริหารส่วนตำบลหนองบัวโคก

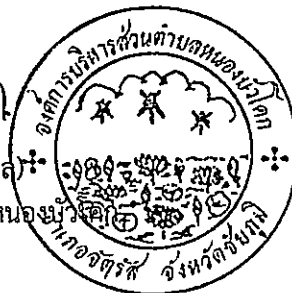

ตารางแสดงวงเงินงบประมาณที่ได้รับจัดสรรและราคากลางในงานจ้างก่อสร้าง

๑.ชื่อโครงการ หมู่ที่ ๖ โครงการซ่อมแซมถนนลูกรังสายหนองแดง - โสภนางหวาน บริเวณไร่นายสมดี หวงทองดี

๒.หน่วยงานเจ้าของโครงการ องค์การบริหารส่วนตำบลหนองบัวโคก

๓.วงเงินงบประมาณที่ได้รับจัดสรร ๕๓,๐๐๐.- บาท (ห้าหมื่นสามพันบาทถ้วน)

๔.ลักษณะงาน ปริมาณงาน ซ่อมแซมถนนลูกรัง ขนาดกว้าง ๔ เมตร ยาว ๔๐๐ เมตร หนาเฉลี่ย ๐.๑๐ เมตร หรือมีปริมาณลูกรังไม่น้อยกว่า ๑๖๐ ลูกบาศก์เมตร (คิวหลวม) (ลงลูกรังตลอดสาย) พร้อมวางท่อระบายน้ำ ขนาด Ø ๐.๔๐ เมตร จำนวน ๖ ท่อน พร้อมปรับเกรดเกลี่ยเรียบไม่น้อยกว่า ๑,๖๐๐ ตารางเมตร ทำตามแบบที่ อบต.หนองบัวโคกกำหนดพร้อมป้ายโครงการ

๕.ราคากลางคำนวณวันที่ ๑๕ กันยายน ๒๕๖๓ เป็นเงินรวมทั้งสิ้น ๕๓,๑๒๙.๒๙ บาท

๖.บัญชีประมาณการราคากลาง

๖.๑ แบบสรุปราคากลางงานก่อสร้าง

๗.รายชื่อคณะกรรมการกำหนดราคากลาง

๗.๑ นางยุพิน มีหมู่ ตำแหน่ง ปลัด อบต.

๗.๒ นางกชกร ชมศรี ตำแหน่ง ผู้อำนวยการกองคลัง

๗.๓ นายสาธิต เปี้ยสันเทียะ ตำแหน่ง นายช่างโยธาปฏิบัติงาน เป็น



แบบสรุปราคากลางงานก่อสร้างทาง สะพาน และท่อเหลี่ยม

โครงการ ช่อมแซมถนนลูกรังสายหนองแดง - โสกนางหวาน บริเวณไร่นายสมดี หวงทองดี ม.6
 สถานที่ก่อสร้าง บ้านหนองพง หมู่ที่ 6 ตำบลหนองบัวโคก อำเภอจัตุรัส จังหวัดชัยภูมิ
 เจ้าของโครงการ องค์การบริหารส่วนตำบลหนองบัวโคก
 รายละเอียดโครงการ ช่อมแซมถนนลูกรัง ขนาดกว้าง 4 เมตร ยาว 400 เมตร หนาเฉลี่ย 0.10 เมตร หรือมีปริมาณลูกรังไม่น้อยกว่า 160 ลูกบาศก์เมตร (คิวหลวม) (ลงลูกรังตลอดสาย) พร้อมวางท่อระบายน้ำ ขนาด ๑0.40 เมตร จำนวน 6 ท่อน พร้อมปรับเกรดเฉลี่ยเรียบ ไม่น้อยกว่า 1.600 ตารางเมตร ทำตามแบบที่ อบต.หนองบัวโคกกำหนด

ประมาณการเมื่อวันที่ 15 กันยายน พ.ศ. 2563

ราคาดังกล่าวคิดรวม 21.21 บาท

	รายการ	หน่วย	จำนวน	ราคาต่อหน่วย	ราคาทุน	F _N	ราคาต่อหน่วยx F _N	ราคากลาง
1	งานปรับเกลี่ยแต่งคันทางเดิม(ขนาดกลาง)	ตร.ม.	1,600.00	1.62	2,592.00	1.3607	2.20	3,526.93
2	งานขุดหรือคันทางเดิมแล้วบดทับ(ลูกรัง)	ตร.ม.	-	-	-	-	-	-
3	งานขุดหรือคันทางเดิมแล้วบดทับ(หินคลุก)	ตร.ม.	-	-	-	-	-	-
4	งานตัดขึ้นรูปคันทาง	ลบ.ม.	-	-	-	-	-	-
5	งานดินถมคันทางบดทับแน่น	ลบ.ม.	-	-	-	-	-	-
6	งานรองพื้นทาง(ลูกรัง)	ลบ.ม.	160.00	206.69	33,070.40	1.3607	281.24	44,998.89
7	งานพื้นทาง(หินคลุก)บดอัดแน่น	ลบ.ม.	-	-	-	-	-	-
8	งานท่อระบายน้ำขนาด ๑ 0.40 x 1.00 ม.	ท่อน	6.00	563.86	3,383.16	1.3607	767.24	4,603.47
9	งานท่อระบายน้ำขนาด ๑ 0.60 x 1.00 ม.	ท่อน	-	-	-	-	-	-
10	งานท่อระบายน้ำขนาด ๑ 0.80 x 1.00 ม.	ท่อน	-	-	-	-	-	-
11	งานท่อระบายน้ำขนาด ๑ 1.00 x 1.00 ม.	ท่อน	-	-	-	-	-	-
					39,045.56		รวม	53,129.29
ตัวอักษร (-ห้าหมื่นสามพันหนึ่งร้อยยี่สิบเก้าบาทยี่สิบเก้าสตางค์-)							ปรับยอด	53,129.29

① ผลรวมค่างานต้นทุนงานก่อสร้าง = 39,045.56

คณะกรรมการกำหนดราคากลาง

(ลงชื่อ).....ประธานกรรมการ
 (นางยุพิน มีหนู)
 ปลัดองค์การบริหารส่วนตำบลหนองบัวโคก

(ลงชื่อ).....กรรมการ
 (นางกชกร ชมศรี)
 ผู้อำนวยการกองคลัง

(ลงชื่อ).....กรรมการ
 (นายสาธิต เปียสันเทียะ)
 นายช่างโยธาชำนาญงาน

ถ้าเนาถูกต้อง

(นายสาธิต เปียสันเทียะ)
 นายช่างโยธาชำนาญงาน

องค์การบริหารส่วนตำบลหนองบัวโคก

กรมส่งเสริมการปกครองท้องถิ่น กระทรวงมหาดไทย

โครงการ ซ่อมแซมถนนลูกรังสายหนองแดง - โสภนางหวาน บริเวณไร่นายสมดี หวงทองดี ม.6

สถานที่ก่อสร้าง บ้านหนองพง หมู่ที่ 6 ตำบลหนองบัวโคก อำเภอจัตุรัส จังหวัดชัยภูมิ

พิกัด เริ่มต้น 15.498097° N 101.851997° E


สิ้นสุด 15.494741° N 101.852150° E

ปริมาณงาน ซ่อมแซมถนนลูกรัง ขนาดกว้าง 4 เมตร ยาว 400 เมตร หนาเฉลี่ย 0.10 เมตร หรือมีปริมาณลูกรังไม่น้อยกว่า 160 ลูกบาศก์เมตร (คิวหลวม) (ลงลูกรังตลอดสาย) พร้อมวางท่อระบายน้ำ ขนาด Ø0.40 เมตร จำนวน 6 ท่อน พร้อมปรับเกรดเกลี่ยเรียบ ไม่น้อยกว่า 1,600 ตารางเมตร





(นายสาธิต เปี้ยสันเทียะ)
นายช่างโยธางาน

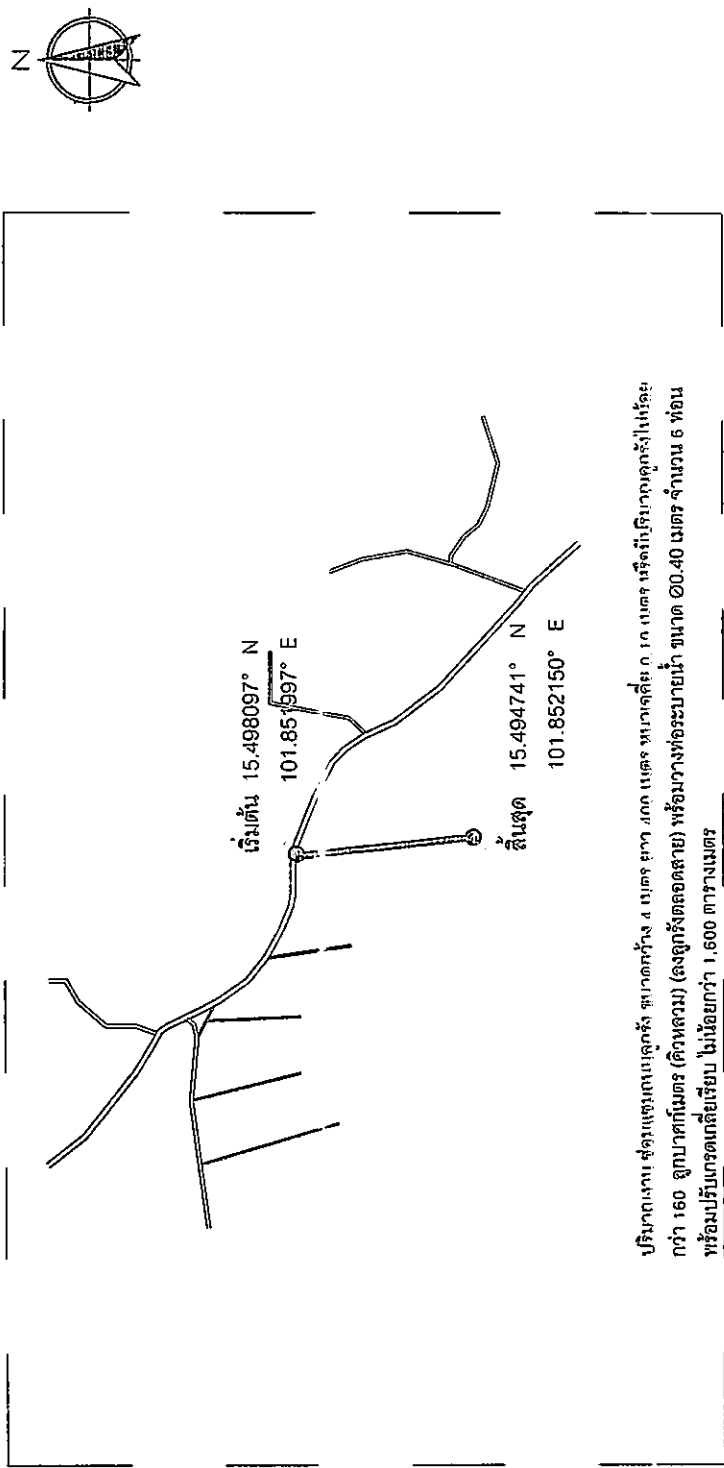


แผนที่พาดังเขย

NOT TO SCALE

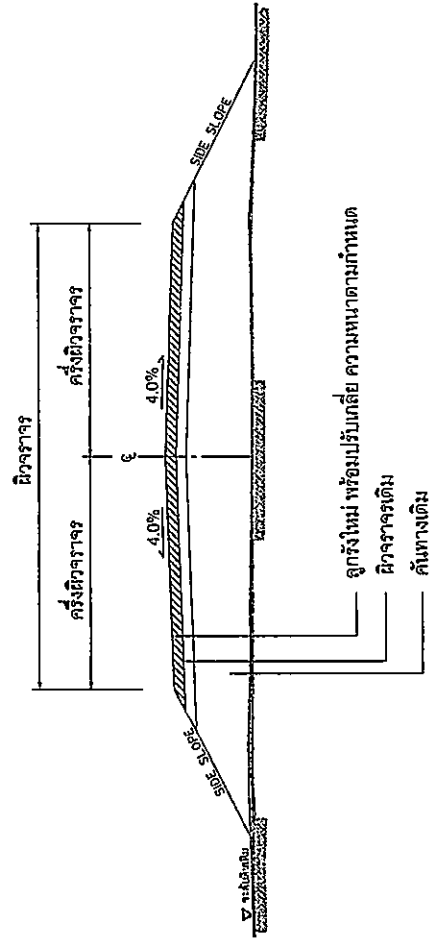

รูปตัดโครงสร้างทาง

NOT TO SCALE

หมายเหตุ

1. รายละเอียดตามรูปตัดโครงสร้างทางสามารถเปลี่ยนแปลงแก้ไขในด้านราคาวัสดุและค่าแรงได้ตรงสร้างได้ตามความเหมาะสมกับสภาพทางที่จะสร้างในแบบ อาจจะมีค่าเพิ่มในส่วนวัสดุของผู้รับจ้าง
2. ภายในช่วงหลักกิโลเมตรตามที่กำหนดไว้ในแบบ อาจจะมีค่าเพิ่มในส่วนวัสดุของผู้รับจ้าง เหมือง และอาจให้ทำการเชื่อมเข้าสภาก่อสร้างได้ โดยสามารถขอราคาจากผู้รับจ้างแยกต่างหากได้ ในระยะไม่เกินเขตทางหลวง โดยการซ่อม-สร้าง บริเวณดังกล่าวจะต้องมีชั้นคอนกรีตเสริมเหล็กและคุณภาพวัสดุเช่นเดียวกับทางหลัก พร้อมทั้งมีความหนาแน่นไม่น้อยกว่าหรือเท่ากับทางหลักที่กำหนดไว้ซึ่งอยู่ในคู่มือปฏิบัติงานของบริษัทผู้รับจ้าง
3. ในกรณีที่ไม่สามารถดำเนินการตามช่วงหลักกิโลเมตรที่กำหนดไว้ในแบบ สามารถเปลี่ยนแปลงแก้ไข โดยพิจารณาจากค่าเงินภายในช่วงหลักกิโลเมตรซึ่งภายในสายทางตามความหมายของบริษัทผู้รับจ้าง โดยพิจารณาจากผู้จ้าง
4. การเปลี่ยนแปลงแก้ไขตามข้อ 1.2 และ ข้อ 3 จะต้องให้ได้รับปริมาณงานตามที่กำหนดไว้ในแบบ
5. ความหมายของผิวจราจรสูงรับ จะกำหนดในแบบแต่ละสายทาง

สัญญาจ้าง
เปลี่ยนแก้ไข
นายช่างโยธา
เปลี่ยนแก้ไข
นายช่างโยธา


