



ประกาศองค์การบริหารส่วนตำบลหนองบัวโคก
เรื่อง ประชาสัมพันธ์การเปิดเผยราคากลางและคำนวณราคากลางการจัดซื้อจัดจ้าง

ด้วยพระราชบัญญัติประกอบรัฐธรรมนูญว่าด้วยการป้องกันและปราบปรามการทุจริต พ.ศ. 2542 แก้ไขเพิ่มเติม (ฉบับที่ 2) พ.ศ. 2554 มาตรา 103/7 ได้บัญญัติให้หน่วยงานของรัฐต้องดำเนินการจัดทำข้อมูลรายละเอียดค่าใช้จ่ายเกี่ยวกับการจัดซื้อจัดจ้าง โดยเฉพาะเรื่องราคากลางและคำนวณราคากลางไว้ในระบบข้อมูลอิเล็กทรอนิกส์ในการจัดซื้อจัดจ้างประเภท ไม่ว่าการจัดซื้อจัดจ้างของหน่วยงานของรัฐดังกล่าวจะเป็นการจัดซื้อจัดจ้างด้วยเงินงบประมาณ เงินกู้ เงินช่วยเหลือ เงินรายได้ หรือเงินอื่นใดของหน่วยงานของรัฐก็ตาม เพื่อให้ประชาชนสามารถเข้าตรวจดูได้


องค์การบริหารส่วนตำบลหนองบัวโคก จะดำเนินการ จ้างเหมาโครงการปรับปรุงถนนดินสายบ้าน นายสุรศักดิ์ จรอาสา - ไร่นางพรทิพย์ เนาเปีย หมู่ 6 ปริมาณงาน ถมดินกว้าง 6 เมตร ยาว 105 เมตร สูงเฉลี่ย 0.60 เมตร และลงลูกรัง ขนาดกว้าง 5 เมตร ยาว 105 เมตร หนาเฉลี่ย 0.10 เมตร หรือมีปริมาตรลูกรังรวมไม่น้อยกว่า 52.50 ลูกบาศก์เมตร (ลงลูกรังคิ้วหลวมปรับเกลี่ยเรียบ) พร้อมปรับเกรดเกลี่ยเรียบพื้นที่ไม่น้อยกว่า 525 ตารางเมตร พร้อมวางท่อระบายน้ำขนาด ๑0.60 เมตร จำนวน 9 ท่อน ทำตามแบบที่ อบต.หนองบัวโคกกำหนด ราคากลางคือ 54,000.-บาท (ห้าหมื่นสี่พันบาทถ้วน)

สำหรับตารางแสดงวงเงินงบประมาณที่ได้รับจัดสรรและราคากลางในการจัดจ้างก่อสร้าง ตามแบบที่ กรมบัญชีกลาง กำหนด และรายละเอียดการคำนวณราคากลางปรากฏตามเอกสารแนบท้ายประกาศฉบับนี้ จึงขอประกาศให้ทราบโดยทั่วกัน

ประกาศ ณ วันที่ 25 เดือน มกราคม พ.ศ. 2567

(นายดวงตะวัน ภิรมย์ไทย)

นายกองค์การบริหารส่วนตำบลหนองบัวโคก

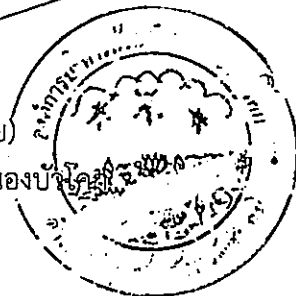

แบบสรุปราคากลาง งานก่อสร้างทาง สะพาน และท่อเหลี่ยม

โครงการ ปรับปรุงถนนดิน สายบ้านนายสุรศักดิ์ จรอาสา - ไร่นางพรทิพย์ เนาเปีย หมู่ 6
 สถานที่ก่อสร้าง บ้านหนองหง หมู่ที่ 6 ตำบลหนองบัวโคก อำเภอจัตุรัส จังหวัดชัยภูมิ
 เจ้าของโครงการ องค์การบริหารส่วนตำบลหนองบัวโคก
 รายละเอียดโครงการ ปรับปรุงถนนดิน ดังนี้

ปริมาณงาน ถมดิน กว้าง 6 เมตร ยาว 105 เมตร สูงเฉลี่ย 0.60 เมตร และลงลูกรัง ขนาดกว้าง 5 เมตร ยาว 105 เมตร
 หนาเฉลี่ย 0.10 เมตร หรือมีปริมาตรลูกรังรวมไม่น้อยกว่า 52.50 ลูกบาศก์เมตร (ลงลูกรังควมปรับเกลี่ยเรียบ)
 พร้อมปรับเกรดเกลี่ยเรียบพื้นที่ไม่น้อยกว่า 525 ตารางเมตร พร้อมวางท่อระบายน้ำขนาด \varnothing 0.60 เมตร จำนวน 9 ท่อน
 ทำตามแบบที่ อบต.หนองบัวโคกกำหนด

ประมาณการเมื่อวันที่ 25 มกราคม 2567

ราคาน้ำมันดีเซล87 ลิตรละ 30.26 บาท

ลำดับ	รายการ	หน่วย	จำนวน	ราคาต่อหน่วย	ราคาทุน	F_N	ราคาต่อหน่วย $\times F_N$	รวมเป็นเงิน
1	งานปรับเกลี่ยแต่งคันทางเดิม(เบา)	ตร.ม.	525.00	1.73	908.25	1.3642	2.36	1,239.03
2	งานขุดหรือคันทางเดิมแล้วบดทับ(ลูกรัง)	ตร.ม.	-	-	-	-	-	-
3	งานขุดหรือคันทางเดิมแล้วบดทับ(หินคลุก)	ตร.ม.	-	-	-	-	-	-
4	งานตัดขึ้นรูปคันทาง	ลบ.ม.	-	-	-	-	-	-
5	งานดินถมคันทางพร้อมเกลี่ยปรับแต่ง	ลบ.ม.	378.00	50.93	19,251.54	1.3642	69.48	26,262.95
6	งานพื้นทาง(ลูกรัง)	ลบ.ม.	52.50	200.33	10,517.33	1.3642	273.29	14,347.74
7	งานพื้นทาง(หินคลุก) พร้อมปรับแต่งเรียบ	ลบ.ม.	-	-	-	-	-	-
8	งานท่อกลมคอนกรีตเสริมเหล็ก มอก.ชั้น 3 ขนาด \varnothing 0.40 x 1.00 ม.	ท่อน	-	-	-	-	-	-
9	งานท่อกลมคอนกรีตเสริมเหล็ก มอก.ชั้น 3 ขนาด \varnothing 0.60 x 1.00 ม.	ท่อน	9.00	1,038.71	9,348.39	1.3642	1,417.01	12,753.07
10	งานท่อกลมคอนกรีตเสริมเหล็ก มอก.ชั้น 3 ขนาด \varnothing 0.80 x 1.00 ม.	ท่อน	-	-	-	-	-	-
11	งานท่อกลมคอนกรีตเสริมเหล็ก มอก.ชั้น 3 ขนาด \varnothing 1.00 x 1.00 ม.	ท่อน	-	-	-	-	-	-
12	งานลาดคอนกรีตปากท่อ	ด้าน	-	-	-	-	-	-
					40,025.51		รวม	54,602.79
					ตัวอักษร (-ห้าหมื่นสี่พันบาทถ้วน-) ปรึบยอด			54,000.00
					40,025.51		=	
					1.3642		=	

- ① ผลรวมค่างานต้นทุนงานก่อสร้าง
 ② ค่า FACTOR F งานก่อสร้างทาง

คณะกรรมการกำหนดราคากลาง

(ลงชื่อ).....ประธานกรรมการ

(นายदनัย ถิ่นหนองแวง)

นายช่างโยธาชำนาญงาน

(ลงชื่อ).....กรรมการ

(นางกชกร ชมศรี)

ผู้อำนวยการกองคลัง

(ลงชื่อ).....กรรมการ

(นางสาวปวิศรา จันทร์กลาง)

นักทรัพยากรบุคคลชำนาญการ



องค์การบริหารส่วนตำบลหนองบัวโคก

กรมส่งเสริมการปกครองท้องถิ่น กระทรวงมหาดไทย

โครงการปรับปรุงถนนดิน






สายบ้านนายสุรศักดิ์ จรอาสา - ไร่นางพรทิพย์ เนาเปีย หมู่ 6


ปริมาณงาน งานถมดิน กว้าง 6 เมตร ยาว 105 เมตร สูงเฉลี่ย 0.60 เมตร และลงคูกรัง ขนาดกว้าง 5 เมตร ยาว 105 เมตร หนาเฉลี่ย 0.10 เมตร หรือมีปริมาตรคูกรังรวมไม่น้อยกว่า 52.50 ลูกบาศก์เมตร (ลงคูกรังควมปรับเกลี่ยเรียบ) พร้อมปรับเกรดเกลี่ยเรียบ พื้นที่ไม่น้อยกว่า 525 ตารางเมตร พร้อมวางท่อระบายน้ำขนาด Ø 0.60 เมตร จำนวน 9 ท่อน ทำตามแบบที่ อบต.หนองบัวโคกกำหนด

พิกัดโครงการ

จุดเริ่มต้นโครงการ	N 15.504039	E 101.844389
จุดสิ้นสุดโครงการ	N 15.503040	E 101.844380

สถานที่ก่อสร้าง บ้านหนองพง หมู่ที่ 6 ตำบลหนองบัวโคก อำเภอจัตุรัส จังหวัดชัยภูมิ

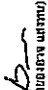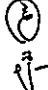 องค์การบริหารส่วนตำบล หนองบัวโคก	
เจ้าของโครงการ องค์การบริหารส่วนตำบลหนองบัวโคก อำเภอจัตุรัส จังหวัดชัยภูมิ	
สถานที่ก่อสร้าง บ้านหนองพง หมู่ที่ 6 ตำบลหนองบัวโคก อำเภอจัตุรัส จังหวัดชัยภูมิ	
เขียนแบบ  (นายณัฐ วัฒนพงษ์) นายช่างโยธาชำนาญงาน	ตรวจสอบ  (นายอรรถ วัฒนพงษ์) วิศวกรราชการและเป็นผู้ควบคุมการก่อสร้าง
เห็นชอบ  (นางสุกัญญา นิตย) ปลัดองค์การบริหารส่วนตำบลหนองบัวโคก	อนุมัติ  (นายคงสวัสดิ์ ภิรมย์ทิพย์) นายคององค์การบริหารส่วนตำบลหนองบัวโคก
แบบแสดง แผนที่โดยสังเขป	
แผ่นที่	จำนวน
1	4

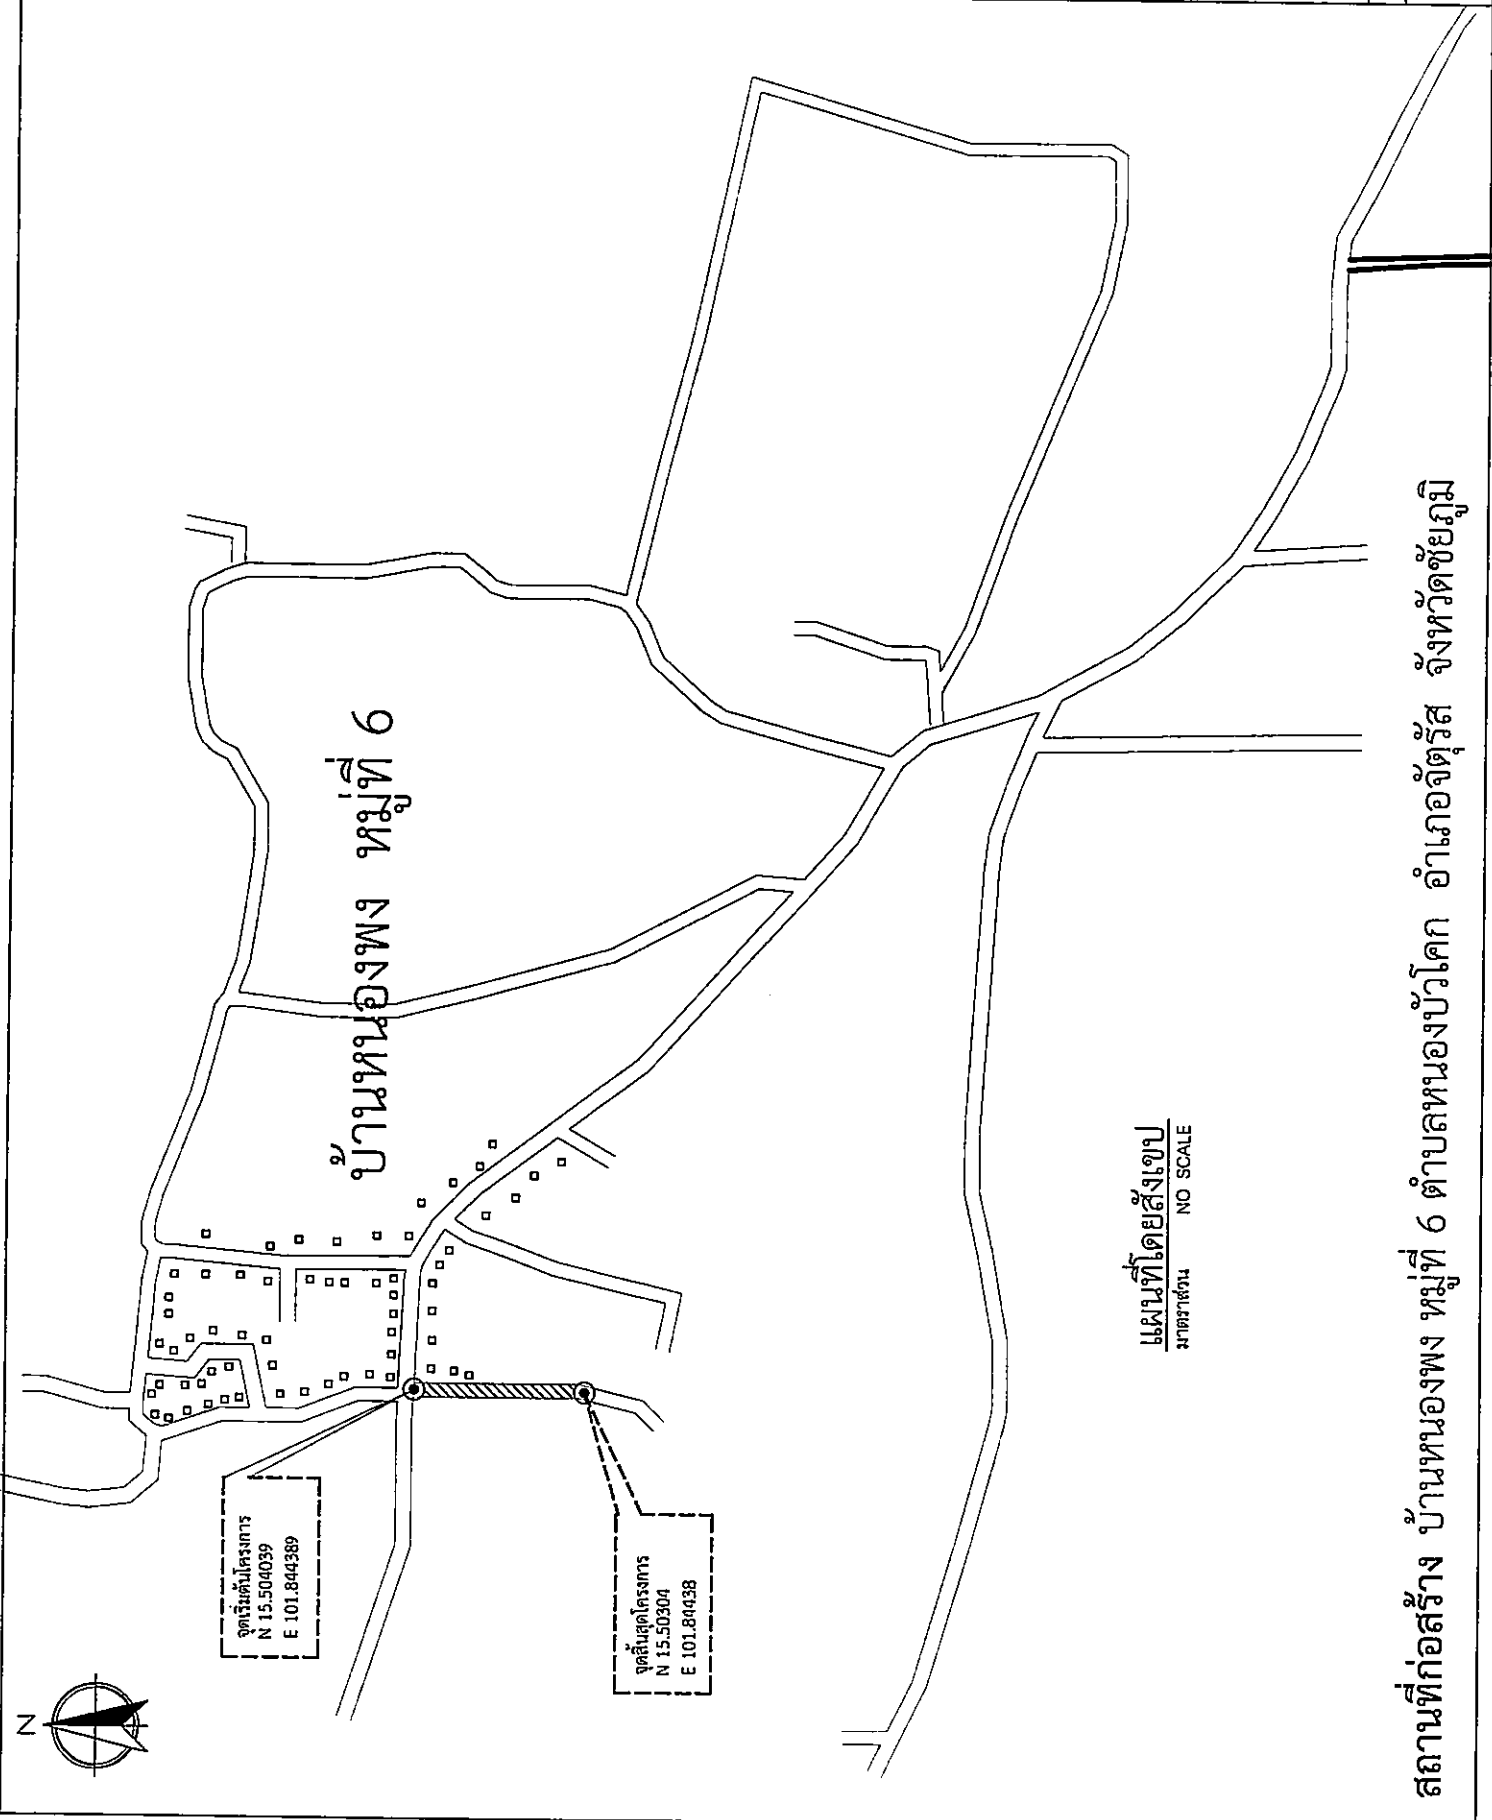

สถานที่ก่อสร้าง บ้านหนองพง หมู่ที่ 6 ตำบลหนองบัวโคก อำเภอจัตุรัส จังหวัดชัยภูมิ



องค์การบริหารส่วนตำบล
หนองบัวโคก

โครงการ
ปรับปรุงถนนดิน

เจ้าของโครงการ
องค์การบริหารส่วนตำบลหนองบัวโคก
อำเภอจัตุรัส จังหวัดชัยภูมิ

สถานที่ก่อสร้าง
ตำบลหนองบัวโคก อำเภอจัตุรัส จังหวัดชัยภูมิ

เขียนแบบ
OR
(นายอนุช ธิงคณนภะ)
นายช่างโยธาชำนาญงาน


ตรวจสอบ
Ben
(นายอนุช แสงชัย)
วิจิตร ธีระกัญญ์สิทธิ์
บริหารงานแผนผังและควบคุมก่อสร้าง

เห็นชอบ
๕๑
(นายสุทิน มีนบุรี)
ปลัดองค์การบริหารส่วนตำบลหนองบัวโคก

อนุมัติ
OW
(นายณรงค์ชัย ภิรมย์เกษม)
นายกองค์การบริหารส่วนตำบลหนองบัวโคก

แบบแสดง
แนวลำดับชั้น

แผ่นที่	จำนวน
2	4

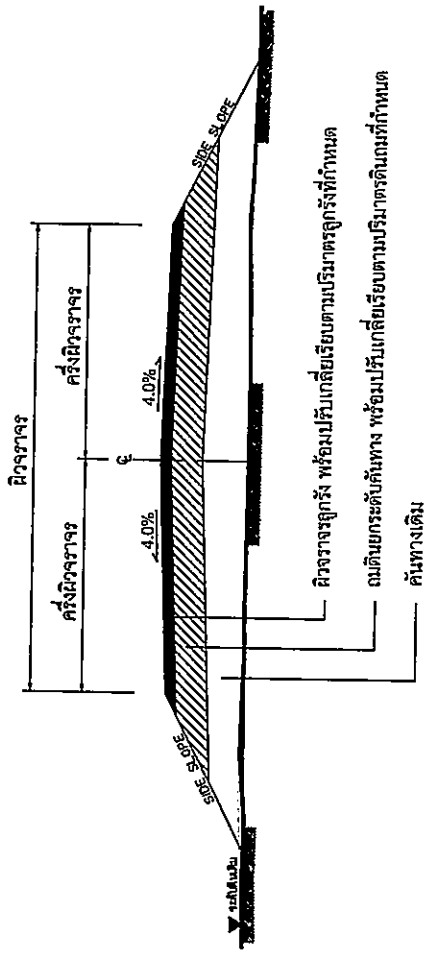

รูปตัดโครงการสร้างทาง
NOT TO SCALE

ปริมาณงาน งานถมดิน กว้าง 6 เมตร ยาว 105 เมตร สูงเฉลี่ย 0.60 เมตร และลงลูกรัง ขนาดกว้าง 5 เมตร ยาว 105 เมตร หนาเฉลี่ย 0.10 เมตร หรือมีปริมาณลูกรังรวมไม่น้อยกว่า 52.50 ลูกบาศก์เมตร (ลงลูกรังผิวหลวมปรับใกล้เคียงเรียบ) พร้อมปรับปรับเกรดใกล้เคียงเรียบ พื้นที่ไม่น้อยกว่า 525 ตารางเมตร พร้อมวางท่อระบายน้ำขนาด ๑.60 เมตร จำนวน 9 ท่อน ทำตามแบบที่ อบต.หนองบัวโคกกำหนด

หมายเหตุ

1. รายละเอียดตามรูปตัดโครงการสามารถเปลี่ยนแปลงแก้ไขในด้านเรขาคณิตและด้านโครงสร้างได้ตามความเหมาะสม กับสภาพทางที่จะดำเนินการ ทั้งนี้ขึ้นอยู่กับดุลยพินิจของผู้จ้าง
2. ภายในช่วงหลักกิโลเมตรตามที่กำหนดไว้ในแบบ อาจจะมีกำหนดให้ทำตอม่อได้ก็ตามความเหมาะสม และอาจให้ทำการเพิ่มปริมาณทางเชื่อมเข้าสถานที่ราชการ อาคารสาธารณะและบริเวณทางแยกสาธารณะ ในระยะไม่เกินเขตทางหลวง โดยการซ่อม-สร้างฯ บริเวณดังกล่าวจะต้องมีขั้นตอนการดำเนินงานและคุณสมบัติของวัสดุเช่นเดียวกับทางสายหลัก หรือมีทั้งมีความหนาเฉลี่ยไม่น้อยกว่าหรือเท่ากับทางสายหลักที่กำหนดไว้ ทั้งนี้ขึ้นอยู่กับดุลยพินิจของผู้ควบคุมงาน
3. ในกรณีที่ไม่สามารถดำเนินการตามช่วงหลักกิโลเมตรที่กำหนดไว้ในแบบ สามารถเปลี่ยนแปลงแก้ไข โดยพิจารณาดำเนินการในช่วงหลักกิโลเมตรอื่นภายในสายทางตามความเหมาะสมทั้งนี้ขึ้นอยู่กับดุลยพินิจของผู้จ้าง
4. การเปลี่ยนแปลงแก้ไขตามข้อ 1, 2 และ ข้อ 3 จะต้องให้ได้ปริมาณงานตามที่กำหนดไว้ในแบบ
5. ความหนาของผิวจราจร ปรับเกรดใกล้เคียงเรียบตามปริมาณจราจรตามที่กำหนด

รายละเอียดประกอบแบบมาตรฐาน(ชนิดชั่วคราว)ขององค์การบริหารส่วนตำบลหนองบัวโคก

2.40






โครงการ.....
 ประเภท.....
 งบเงินค่าก่อสร้าง.....บาท บัญชีประเภท.....
 แสดงเงินที่ก่อสร้าง.....
 ผู้ควบคุมงาน.....
 ผู้รับจ้าง.....
 ประกันผลงาน.....
 งบประมาณการลงเงิน
 1.....
 2.....
 3.....
 งบประมาณการ
 1.....
 2.....
 3.....

โครงการก่อสร้างด้วยเงินภาษีอากรของประชาชน

1.20

หมายเหตุ

1. แผ่นป้าย ไม้ลิต ขนาด กว้าง 1.20 เมตร ยาว 2.40 เมตร
2. พื้นป้ายด้านหน้าตั้งน้ำเงินหรือสีเขียว ตัวอักษรสีขาว โลโก้ อบต. รายละเอียดข้อความตามแบบ
3. ขนาดตัวหนังสือกำหนดตามความเหมาะสม ข้อความตามแบบที่กำหนดข้างบน
4. ติดตั้งป้ายบนสิ่งก่อสร้างที่มีความมั่นคงแข็งแรง สามารถมองเห็นได้ชัดเจน

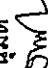ปลัดองค์การบริหารส่วนตำบลหนองบัวโคก	อนุมัติ  (นายพรเชวิน ภิรมย์ไทย) นายองค์การบริหารส่วนตำบลหนองบัวโคก	แบบแปลน แบบที่...../.....	แผ่นที่ 4	จำนวน 4
---	---	---	---	--	---	--	--	------------------------------	--------------	------------