



ประกาศองค์การบริหารส่วนตำบลหนองบัวโคก
เรื่อง ประชาสัมพันธ์การเปิดเผยราคากลางและคำนวณราคากลางการจัดซื้อจัดจ้าง

.....
ด้วยพระราชบัญญัติประกอบรัฐธรรมนูญว่าด้วยการป้องกันและปราบปรามการทุจริต พ.ศ. 2542 แก้ไขเพิ่มเติม (ฉบับที่ 2) พ.ศ. 2554 มาตรา 103/7 ได้บัญญัติให้หน่วยงานของรัฐต้องดำเนินการจัดทำข้อมูลรายละเอียดค่าใช้จ่ายเกี่ยวกับการจัดซื้อจัดจ้าง โดยเฉพาะเรื่องราคากลางและคำนวณราคากลางไว้ในระบบข้อมูลอิเล็กทรอนิกส์ในการจัดซื้อจัดจ้างประเภท ไม่ว่าการจัดซื้อจัดจ้างของหน่วยงานของรัฐดังกล่าวจะเป็นการจัดซื้อจัดจ้างด้วยเงินงบประมาณ เงินกู้ เงินช่วยเหลือ เงินรายได้ หรือเงินอื่นใดของหน่วยงานของรัฐก็ตาม เพื่อให้ประชาชนสามารถเข้าตรวจสอบได้

องค์การบริหารส่วนตำบลหนองบัวโคก จะดำเนินการจ้างเหมาโครงการก่อสร้างถนนดินโดยงานตัด - ขึ้นรูปคันทาง สายตอนหนองไทร - ศาลาใหม่ ม.4 จากไร่นางอุบล โรจนกรณ์ - ไร่นายรส แฟชั่นเทียะ ม. 4 ปริมาณงาน ยกร่องพูนดิน กว้าง 6 เมตร ยาว 600 เมตร มีปริมาตรดินถมไม่น้อยกว่า 1,800 เมตร หนาเฉลี่ย 0.50 เมตร พร้อมลงลูกรังผิวจราจร กว้าง 6 เมตร ยาว 600 เมตร หนาเฉลี่ย 0.10 เมตร หรือปริมาตรลูกรังไม่น้อยกว่า 360 ลูกบาศก์เมตร (คิวหลวม) (ลงลูกรังตลอดสาย) พร้อมปรับเกรดเกลี่ยเรียบไม่น้อยกว่า 3,600 ตารางเมตร ทำตามแบบที่ อบต.หนองบัวโคกกำหนด ราคากลางคือ 172,908.18 บาท (หนึ่งแสนเจ็ดหมื่นสองพันเก้าร้อยแปดบาทสิบแปดสตางค์)


สำหรับตารางแสดงวงเงินงบประมาณที่ได้รับจัดสรรและราคากลางในการจัดจ้างก่อสร้าง ตามแบบที่กรมบัญชีกลาง กำหนด และรายละเอียดการคำนวณราคากลางปรากฏตามเอกสารแนบท้ายประกาศฉบับนี้

จึงขอประกาศให้ทราบโดยทั่วกัน

ประกาศ ณ วันที่ 7 เดือน เมษายน พ.ศ. 2566

(นายดวงตะวัน ภิรมย์ไทย)

นายกองค์การบริหารส่วนตำบลหนองบัวโคก

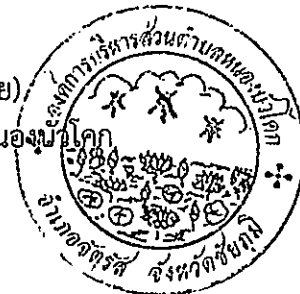

ตารางแสดงวงเงินงบประมาณที่ได้รับจัดสรรและราคากลางในงานจ้างก่อสร้าง

- 1.ชื่อโครงการ จ้างเหมาโครงการก่อสร้างถนนดินโดยงานตัด - ขึ้นรูปคันทาง สายตอนหนองไทร - ศาลาใหม่ ม.4 จากไร่นางอุบล โรจนกรณ์ - ไร่นายรส แฟลันเทียะ ม.4
- 2.หน่วยงานเจ้าของโครงการ องค์การบริหารส่วนตำบลหนองบัวโคก
- 3.วงเงินงบประมาณที่ได้รับจัดสรร 193,800.-บาท (หนึ่งแสนเก้าหมื่นสามพันแปดร้อยบาทถ้วน)
- 4.ลักษณะงาน
ปริมาณงาน ยกร่องพูนดิน กว้าง 6 เมตร ยาว 600 เมตร มีปริมาตรดินถมไม่น้อยกว่า 1,800 เมตร หนาเฉลี่ย 0.50 เมตร พร้อมลงลูกรังผิวจราจร กว้าง 6 เมตร ยาว 600 เมตร หนาเฉลี่ย 0.10 เมตร หรือปริมาตรลูกรังไม่น้อยกว่า 360 ลูกบาศก์เมตร (คิวหลวม) (ลงลูกรังตลอดสาย) พร้อมปรับเกรดเฉลี่ยเรียบไม่น้อยกว่า 3,600 ตารางเมตร ทำตามแบบที่ อบต.หนองบัวโคกกำหนด ราคากลางคือ 172,908.18 บาท (หนึ่งแสนเจ็ดหมื่นสองพันเก้าร้อยแปดบาทสิบแปดสตางค์)
- 5.ราคากลางคำนวณวันที่ 7 เมษายน 2566
- 6.บัญชีประมาณการราคากลาง
 - 6.1 แบบสรุปราคากลางงานก่อสร้างทาง
- 7.รายชื่อคณะกรรมการกำหนดราคากลาง
 - 7.1 นางกชกร ชมศรี ตำแหน่ง ผู้อำนวยการกองคลัง เป็นประธานกรรมการ
 - 7.2 นางสาวปวีตรา จันทร์กลาง ตำแหน่ง นักทรัพยากรบุคคลชำนาญการ เป็นกรรมการ
 - 7.3 นายวชิรพงษ์ วงศ์แก่น ตำแหน่ง นายช่างโยธาชำนาญงาน เป็นกรรมการ

แบบสรุปราคากลางงานก่อสร้างทาง สะพาน และท่อเหลี่ยม

โครงการ ก่อสร้างถนนดินโดยงานตัด - ขึ้นรูปคันทาง สายตอนหนองไทร - ศาลาใหม่ ม.4 จากไร่นางอบูล ไร่นากรณ์ - ไร่นายรส แฟลนเทียม ม.4
 สถานที่ก่อสร้าง บ้านโกรกผักหวาน หมู่ที่ 4 ตำบลหนองบัวโคก อำเภอจัตุรัส จังหวัดชัยภูมิ
 เจ้าของโครงการ องค์การบริหารส่วนตำบลหนองบัวโคก
 รายละเอียดโครงการ ยกร่องพูนดิน กว้าง 6 เมตร ยาว 600 เมตร มีปริมาตรดินไม่น้อยกว่า 1,800 เมตร หนาเฉลี่ย 0.50 เมตร พร้อมลงลูกรังผิวจราจร กว้าง 6 เมตร ยาว 600 เมตร หนาเฉลี่ย 0.10 เมตร หรือปริมาตรลูกรังไม่น้อยกว่า 360 ลูกบาศก์เมตร(คิวหลวม)(ลงลูกรังตลอดสาย) พร้อมปรับเกรดเฉลี่ยเรียบไม่น้อยกว่า 3,600 ตารางเมตรทำตามแบบที่ อบต.หนองบัวโคกกำหนด

ประมาณการเมื่อวันที่ 7 เมษายน 2566

ราคาน้ำมันดีเซลB7 ลิตรละ 33.26 บาท

ลำดับ	รายการ	หน่วย	จำนวน	ราคาต่อหน่วย	ราคาทุน	F_N	ราคาต่อหน่วย $\times F_N$	ราคากลาง
1	งานปรับเกลี่ยแต่งคันทางเดิม(เบา)	ตร.ม.	3,600	1.77	6,372.00	1.3624	2.41	8,681.21
2	งานขุดรื้อคันทางเดิมแล้วบดทับ(ลูกรัง)	ตร.ม.	-	-	-	-	-	-
3	งานขุดรื้อคันทางเดิมแล้วบดทับ(หินคลุก)	ตร.ม.	-	-	-	-	-	-
4	งานตัดขึ้นรูปคันทาง	ลบ.ม.	1,800.00	22.03	39,654.00	1.3624	30.01	54,024.61
5	งานดินถมคันทางพร้อมเกลี่ยปรับแต่ง	ลบ.ม.	-	-	-	-	-	-
6	งานรองพื้นทาง(ลูกรัง) พร้อมปรับแต่งเรียบ	ลบ.ม.	360.00	224.69	80,888.40	1.3624	306.12	110,202.36
7	งานพื้นทาง(หินคลุก) พร้อมปรับแต่งเรียบ	ลบ.ม.	-	-	-	-	-	-
8	งานท่อระบายน้ำขนาด \varnothing 0.40 x 1.00 ม.	ท่อน	-	-	-	-	-	-
9	งานท่อระบายน้ำขนาด \varnothing 0.60 x 1.00 ม.	ท่อน	-	-	-	-	-	-
10	งานท่อระบายน้ำขนาด \varnothing 0.80 x 1.00 ม.	ท่อน	-	-	-	-	-	-
11	งานท่อระบายน้ำขนาด \varnothing 1.00 x 1.00 ม.	ท่อน	-	-	-	-	-	-
					126,914.40		รวม	172,908.18

ตัวอักษร (-หนึ่งแสนเจ็ดหมื่นสองพันเก้าร้อยแปดบาทสิบแปดสตางค์-) ปับยอด

- ① ผลรวมค่างานต้นทุนงานก่อสร้าง
- ② ค่า FACTOR F งานก่อสร้างทาง

= 126,914.40
 = 1.3624

คณะกรรมการกำหนดราคากลาง

(ลงชื่อ).....ประธานกรรมการ

(นางกชกร ชมศรี)

ผู้อำนวยการกองคลัง

(ลงชื่อ).....กรรมการ

(นางสาวปวีตรา จันทร์กลาง)

นักทรัพยากรบุคคลชำนาญการ

(ลงชื่อ).....กรรมการ

(นายวิชพงษ์ วงศ์แก่น)

นายช่างโยธาชำนาญงาน

สำเนา...ต้อง

(นายองอาจ...)

หัวหน้าสำนักงาน... รัต รัชการาราชการแทน


ผู้... การกองช่าง

องค์การบริหารส่วนตำบลหนองบัวโคก


กรมส่งเสริมการปกครองท้องถิ่น กระทรวงมหาดไทย

ก่อสร้างถนนดินโดยงานตัด - ขึ้นรูปคันทาง สายดอนหนองไทร - ศาลาใหม่ ม.4
จากไร่นางอุบล ไร่นากรรม - ไร่นายรัส เฟ้สันเทียะ ม.4


ปริมาณงาน
ยกร่องปูนดิน กว้าง 6 เมตร ยาว 600 เมตร มีปริมาตรดินไม่น้อยกว่า 1,800 เมตร หนาเฉลี่ย 0.50 เมตร
พร้อมลงคูกรังผิวจราจรกว้าง 6 เมตร ยาว 600 เมตร หนาเฉลี่ย 0.10 เมตร หรือปริมาตรลูกรังไม่น้อยกว่า 360 ลูกบาศก์เมตร
(คิวหลวม)(ลงคูกรังตลอดสาย) พร้อมปรับเกรดเฉลี่ยเรียบไม่น้อยกว่า 3,600 ตารางเมตรทำตามแบบที่ อบต.หนองบัวโคกกำหนด

พิกัด	เริ่มต้น	N 15.459357	E101.8226605	ถ้าเนาถูกต้อง  (นายองอาจ แสงทน) หัวหน้าสำนักปลัด ศึกษาราชการแทน ผู้อำนวยการกองช่าง
	สิ้นสุด	N 15.460049	E101.8322207	

สถานที่ก่อสร้าง บ้านโนนกรผักหวาน หมู่ที่ 4 ตำบลหนองบัวโคก อำเภอจัตุรัส จังหวัดชัยภูมิ

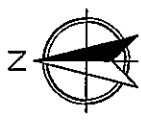

องค์การบริหารส่วนตำบล
ตำบลหนองบัวโคก

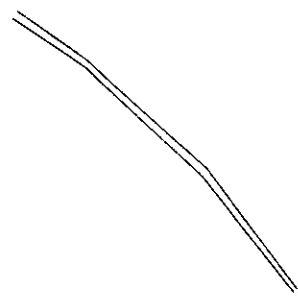

พงษ์ทวีคุณ ชู่งเรือง
ทางหลวง (201)

เกษมบริกา

จุดเริ่มต้น N 15.459357°
E 101.826605°




จุดสิ้นสุด N 15.460049°
E 101.832207°

สำเนาถูกต้อง
S/w

(นายองอาจ แสงพน)
หัวหน้าสำนักงานปลัด รักษาการการแทน
ผู้อำนวยการกองช่าง

แผนที่ได้ยั่งงึบ
มาตราส่วน NO SCALE


-------------------------------------	--	--	---	--	--	---	--	-----------------------	------------------	--------

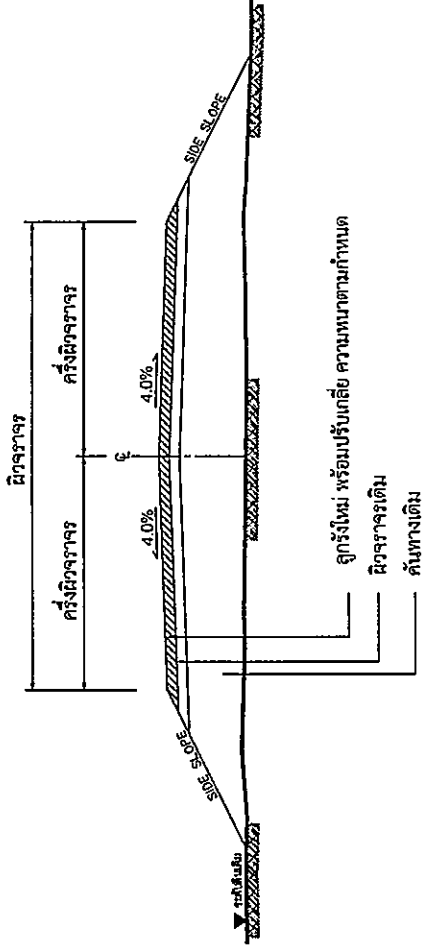

รูปตัดโตโครสร้างทาง

NOT TO SCALE

ยกরণพื้นดิน กว้าง 6 เมตร ยาว 600 เมตร มีปริมาณดินไม่น้อยกว่า 1,800 เมตร หนาเฉลี่ย 0.50 เมตร พร้อมลงลูกรังผิวจราจรกว้าง 6 เมตร ยาว 600 เมตร หรือปริมาณลูกรังไม่น้อยกว่า 360 ลูกบาศก์เมตร (ผิวรวม(ลงลูกรังตลอดสาย) พร้อมปรับเกรดเฉลี่ยเรียบไม่น้อยกว่า 3,600 ตารางเมตรทำตามแบบที่ อบต.หนองบัวลำภูกำหนด

หมายเหตุ

1. รายละเอียดตามรูปตัดโครสร้างทางสามารถเปลี่ยนแปลงแก้ไขในด้านราคาชนิดและตำแหน่งโครงสร้างได้ตามความเหมาะสมกับสภาพทางที่จะดำเนินการทั้งนี้ขึ้นอยู่กับดุลยพินิจของผู้จ้าง
2. ภายในช่วงหลักกิโลเมตรตามที่กำหนดไว้แบบ อาจจะมีการแก้ไขได้หากพบได้ก็ตามความเหมาะสม และอาจให้ทำการเพิ่มปริมาณทางเชื่อมเข้าสถานที่ราชการ อาคารสาธารณะและบริเวณทางแยกสาธารณะ ในระยะไม่เกินเขตทางหลวง โดยการซ่อม-สร้างฯ บริเวณดังกล่าวจะต้องมีขั้นตอนการดำเนินงานและคุณสมบัติของวัสดุของวัสดุขุดร่วมกับทางสายหลัก พร้อมทั้งมีความหนาเฉลี่ยไม่น้อยกว่าหรือเท่ากับทางสายหลักที่กำหนดไว้ทั้งนี้ขึ้นอยู่กับดุลยพินิจของผู้รับจ้าง
3. ในกรณีที่ไม่สามารถดำเนินการตามช่วงหลักกิโลเมตรที่กำหนดไว้แบบ สามารถเปลี่ยนแปลงแก้ไขได้ขอพิจารณาดำเนินการในช่วงหลักกิโลเมตรอื่นภายในสายทางความเหมาะสมทั้งนี้ขึ้นอยู่กับดุลยพินิจของผู้จ้าง
4. การเปลี่ยนแปลงแก้ไขตามข้อ 1, 2 และ ข้อ 3 จะต้องให้ได้รับปริมาณงานตามที่กำหนดไว้และผู้รับเหมาทำการก่อสร้าง
5. ความหนาของผิวจราจรลูกรัง จะกำหนดในแบบแต่ละสายทาง


-------------------------------------	---	--	--	---	--	---	--	----------------------------------	-----------------	--------


รายละเอียดประกอบแบบมาตรฐาน(ชนิดถาวร)ขององค์การบริหารส่วนตำบลหนองบัวโคก

หมายเหตุ


โครงการ.....
 ประเภทงาน.....
 ปริมาณงาน.....
 สัญญาเลขที่.....บาท บิบบประมาณ.....
 วงเงินค่าก่อสร้าง.....
 แหล่งเงินก่อสร้าง.....
 ผู้ควบคุมงาน.....คณะกรรมการตรวจงานจ้าง
 ผู้รับจ้าง.....
 ประกันผลงาน.....
 1.....
 2.....
 3.....

โครงการก่อสร้างขึ้นด้วยเงินภาษีอากรของประชาชน

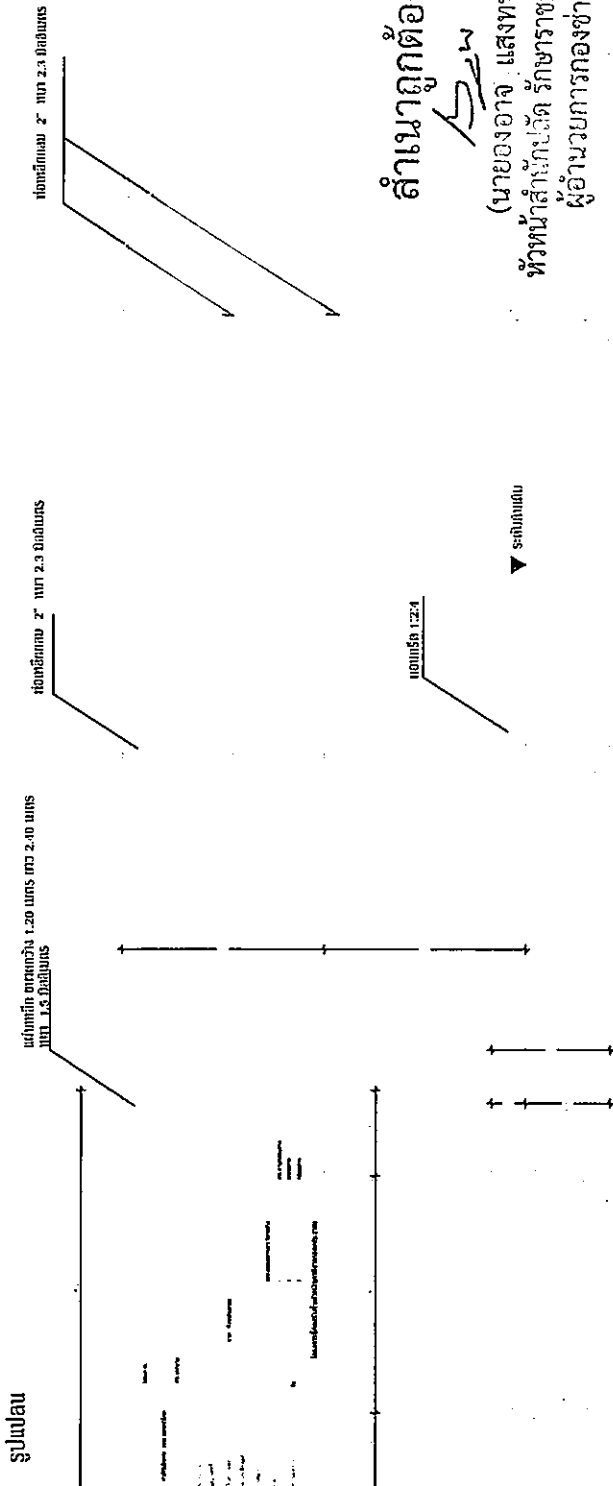

สำเนาถูกต้อง
 (นายองอาจ แสงทน)
 หัวหน้าสำนักปลัด รักษาการการแทน
 ผู้อำนวยการกองช่าง


-------------------------------------	--	--	--	---	---	--	---	--------------------------------	------------------	--------

รูปด้านหน้า

รูปด้านข้าง

รูปด้านหลัง

