



ประกาศองค์การบริหารส่วนตำบลหนองบัวโคก  
เรื่อง ประชาสัมพันธ์การเปิดเผยแพร่ราคากลางและคำนวณราคากลางการจัดซื้อจัดจ้าง

.....  
ด้วยพระราชบัญญัติประกอบรัฐธรรมนูญว่าด้วยการป้องกันและปราบปรามการทุจริต พ.ศ. 2542 แก้ไขเพิ่มเติม (ฉบับที่ 2) พ.ศ. 2554 มาตรา 103/7 ได้บัญญัติให้หน่วยงานของรัฐต้องดำเนินการจัดทำข้อมูลรายละเอียดค่าใช้จ่ายเกี่ยวกับการจัดซื้อจัดจ้าง โดยเฉพาะเรื่องราคากลางและคำนวณราคากลางไว้ในระบบข้อมูลอิเล็กทรอนิกส์ในการจัดซื้อจัดจ้างประเภท ไม่ว่าการจัดซื้อจัดจ้างของหน่วยงานของรัฐดังกล่าวจะเป็นการจัดซื้อจัดจ้างด้วยเงินงบประมาณ เงินกู้ เงินช่วยเหลือ เงินรายได้ หรือเงินอื่นใดของหน่วยงานของรัฐก็ตาม เพื่อให้ประชาชนสามารถเข้าตรวจสอบได้

องค์การบริหารส่วนตำบลหนองบัวโคก จะดำเนินการ จ้างเหมาโครงการปรับปรุงถนนลูกรังโดยวิธีลงหินคลุก จากทางหลวงหมายเลข 201 - ไร่ นายมังกร เอื้อศรี ม.11 ปริมาณงาน ปรับปรุงถนนลูกรังโดยวิธีลงหินคลุก ขนาด กว้าง 5 เมตร ยาว 1,090 เมตร หนาเฉลี่ย 0.10 เมตร หรือปริมาตรหินคลุกไม่น้อยกว่า 545 ลูกบาศก์เมตร (คิวหลวม) (ลงหินคลุกตลอดสาย) พร้อมปรับเกรดเกลี่ยเรียบไม่น้อยกว่า 5,450 ตารางเมตร ทำตามแบบที่ อบต.หนองบัวโคกกำหนด พร้อมป้ายโครงการ ราคากลางรวมเป็นเงิน 337,400.- บาท (สามแสนสามหมื่นเจ็ดพันสี่ร้อยบาทถ้วน) สำหรับตารางแสดงวงเงินงบประมาณที่ได้รับจัดสรรและราคากลางในการจัดจ้างก่อสร้าง ตามแบบที่ กรมบัญชีกลาง กำหนด และรายละเอียดการคำนวณราคากลางปรากฏตามเอกสารแนบท้ายประกาศฉบับนี้

จึงขอประกาศให้ทราบโดยทั่วกัน

ประกาศ ณ วันที่ 13 เดือน ธันวาคม พ.ศ. 2566



(นายดวงตะวัน ภิรมย์ไทย)  
นายกองค์การบริหารส่วนตำบลหนองบัวโคก

## ตารางแสดงวงเงินงบประมาณที่ได้รับจัดสรรและราคากลางในงานจ้างก่อสร้าง

1.ชื่อโครงการ	จ้างเหมาโครงการปรับปรุงถนนลูกรังโดยวิธีลงหินคลุก จากทางหลวงหมายเลข 201 - ไร่ นาย มังกร เอื้อศรี ม.11	
2.หน่วยงานเจ้าของโครงการ	องค์การบริหารส่วนตำบลหนองบัวโคก	
3.วงเงินงบประมาณที่ได้รับจัดสรร	เป็นเงิน 338,300.-บาท (สองแสนสามหมื่นแปดพันสามร้อยบาทถ้วน)	
4.ลักษณะงาน	ปริมาณงาน ปรับปรุงถนนลูกรังโดยวิธีลงหินคลุก ขนาดกว้าง 5 เมตร ยาว 1,090 เมตร หนาเฉลี่ย 0.10 เมตร หรือ ปริมาตรหินคลุกไม่น้อยกว่า 545 ลูกบาศก์เมตร (คิวหลวม) (ลงหินคลุกตลอดสาย) พร้อมปรับเกรดเกลี่ยเรียบไม่น้อยกว่า 5,450 ตารางเมตร ทำตามแบบที่ อบต.หนองบัวโคกกำหนด พร้อมป้ายโครงการ	
5.ราคากลางคำนวณวันที่	13 ธันวาคม 2566	เป็นเงินรวมทั้งสิ้น 337,400.- บาท
6.บัญชีประมาณการราคากลาง	6.1 แบบสรุปราคากลางงานก่อสร้าง	
7.รายชื่อคณะกรรมการกำหนดราคากลาง		
7.1 นายदनัย ถิ่นหนองแขง	ตำแหน่ง นายช่างโยธาชำนาญงาน	เป็นประธานกรรมการ
7.2 นางกชกร ชมศรี	ตำแหน่ง ผู้อำนวยการกองคลัง	เป็นกรรมการ
7.3 นางสาวปวีตรา จันทร์กลาง	ตำแหน่ง นักทรัพยากรบุคคลชำนาญการ	เป็นกรรมการ

แบบสรุปราคากลางงานก่อสร้างทาง สะพาน และท่อเหลี่ยม

โครงการ ปรับปรุงถนนลูกรังโดยวิธีลงหินคลุกจากถนนทางหลวงหมายเลข 201 - ไร่ นายมังกร เอื้อศรี หมู่ 11

สถานที่ก่อสร้าง บ้านห้วยดอนยาว หมู่ที่ 11 ตำบลหนองบัวโคก อำเภอจัตุรัส จังหวัดชัยภูมิ

เจ้าของโครงการ องค์การบริหารส่วนตำบลหนองบัวโคก

รายละเอียดโครงการ ปรับปรุงถนนลูกรังโดยวิธีลงหินคลุก ขนาดกว้าง 5 เมตร ยาว 1,090 เมตร หนาเฉลี่ย 0.10 เมตร หรือปริมาตรหินคลุกไม่น้อยกว่า 545 ลูกบาศก์เมตร(คิวหลวม)(ลงหินคลุกตลอดสาย) พร้อมปรับเกรดเฉลี่ยเรียบไม่น้อยกว่า 5,450 ตารางเมตร ทำตามแบบที่ อบต.หนองบัวโคกกำหนด

ประมาณการเมื่อวันที่ 13 ธันวาคม 2566

ราคาน้ำมันดีเซลB7 ลิตรละ 30.26 บาท

ลำดับ	รายการ	หน่วย	จำนวน	ราคาต่อหน่วย	ราคาทุน	$F_N$	ราคาต่อหน่วย $\times F_N$	ราคากลาง	
1	งานปรับเกลี่ยตင်คั้นทางเดิม(เบา)	ตร.ม.	5,450	1.73	9,428.50	1.3642	2.36	12,862.36	
2	งานขุดรื้อคั้นทางเดิมแล้วบดทับ(ลูกรัง)	ตร.ม.	-	-	-	-	-	-	
3	งานขุดรื้อคั้นทางเดิมแล้วบดทับ(หินคลุก)	ตร.ม.	-	-	-	-	-	-	
4	งานตัดขึ้นรูปคั้นทาง	ลบ.ม.	-	-	-	-	-	-	
5	งานดินถมคั้นทางพร้อมเกลี่ยปรับแต่ง	ลบ.ม.	-	-	-	-	-	-	
6	งานรองพื้นทาง(ลูกรัง)	ลบ.ม.	-	-	-	-	-	-	
7	งานพื้นทาง(หินคลุก) พร้อมปรับแต่งเรียบ	ลบ.ม.	545	436.60	237,947.00	1.3642	595.61	324,607.30	
8	งานท่อกลม คอนกรีตเสริมเหล็ก	ท่อน	-	-	-	-	-	-	
9	งานท่อกลม คอนกรีตเสริมเหล็ก	ท่อน	-	-	-	-	-	-	
10	งานท่อกลม คอนกรีตเสริมเหล็ก	ท่อน	-	-	-	-	-	-	
11	งานท่อกลม คอนกรีตเสริมเหล็ก	ท่อน	-	-	-	-	-	-	
12	งานดาดคอนกรีตปากท่อ	ด้าน	-	-	-	-	-	-	
					247,375.50	รวม		337,469.66	
					ตัวอักษร (-สามแสนสามหมื่นเจ็ดพันสี่ร้อยบาทถ้วน) ปรับยอด				337,400.00

① ผลรวมค่างานคั้นทุนงานก่อสร้าง =

247,375.50

② ค่า FACTOR  $F_N$  งานก่อสร้างทาง =

1.3642

(ลงชื่อ).....ประธานกรรมการ

(นายदनัย ถิ่นหนองนาง)

นายช่างโยธาชำนาญงาน

(ลงชื่อ).....กรรมการ

(นางกชกร ชมศรี)

ผู้อำนวยการกองคลัง

(ลงชื่อ).....กรรมการ

(นางสาววิศรา จันทร์กลาง)

นักทรัพยากรบุคคลชำนาญการ

# องค์การบริหารส่วนตำบลหนองบัวโคก

กรมส่งเสริมการปกครองท้องถิ่น กระทรวงมหาดไทย

## โครงการปรับปรุงถนนลูกรังโดยวิธีลงหินคลุก บริเวณถนนทางหลวงหมายเลข 201 -ไร่สามฝั่งกร เอื้อศรี ม.11

ปริมาณงาน ปรับปรุงถนนลูกรังโดยวิธีลงหินคลุก ขนาดกว้าง 5 เมตร ยาว 1,090 เมตร หนาเฉลี่ย 0.10 เมตร  
หรือปริมาณหินคลุกไม่น้อยกว่า 545 ลูกบาศก์เมตร(คิวหลวม)(लगหินคลุกตลอดสาย)  
พร้อมปรับเบรคตล่เกี่ยร่ียบไม่มอຍกว่า 5,450 ตารางเมตร ทำตามแบบที่ อบต.หนองบัวโคกกำหนด

สำเนาถูกต้อง

(นายองอาจ แสงทน)  
หัวหน้าสำนักปลัด รักษาการแทน  
ผู้อำนวยการกองช่าง

พิกัด  
เริ่มต้น  
สิ้นสุด



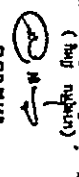
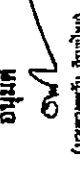
N15.458688 E101.844369  
N15.45710 E101.83446


สำเนาถูกต้อง


(นายองอาจ แสงทน)  
หัวหน้าสำนักปลัด รักษาการแทน  
ผู้อำนวยการกองช่าง

สถานที่ก่อสร้าง


บ้านห้วยดอนยาว หมู่ที่ 11 ตำบลหนองบัวโคก อำเภอจัตุรัส จังหวัดชัยภูมิ

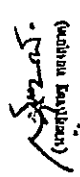องค์การบริหารส่วนตำบลหนองบัวโคก
<b>แนบแปลน</b> - แนบแปลน 1 ชุด
แผนที่ 1      จำนวน 2

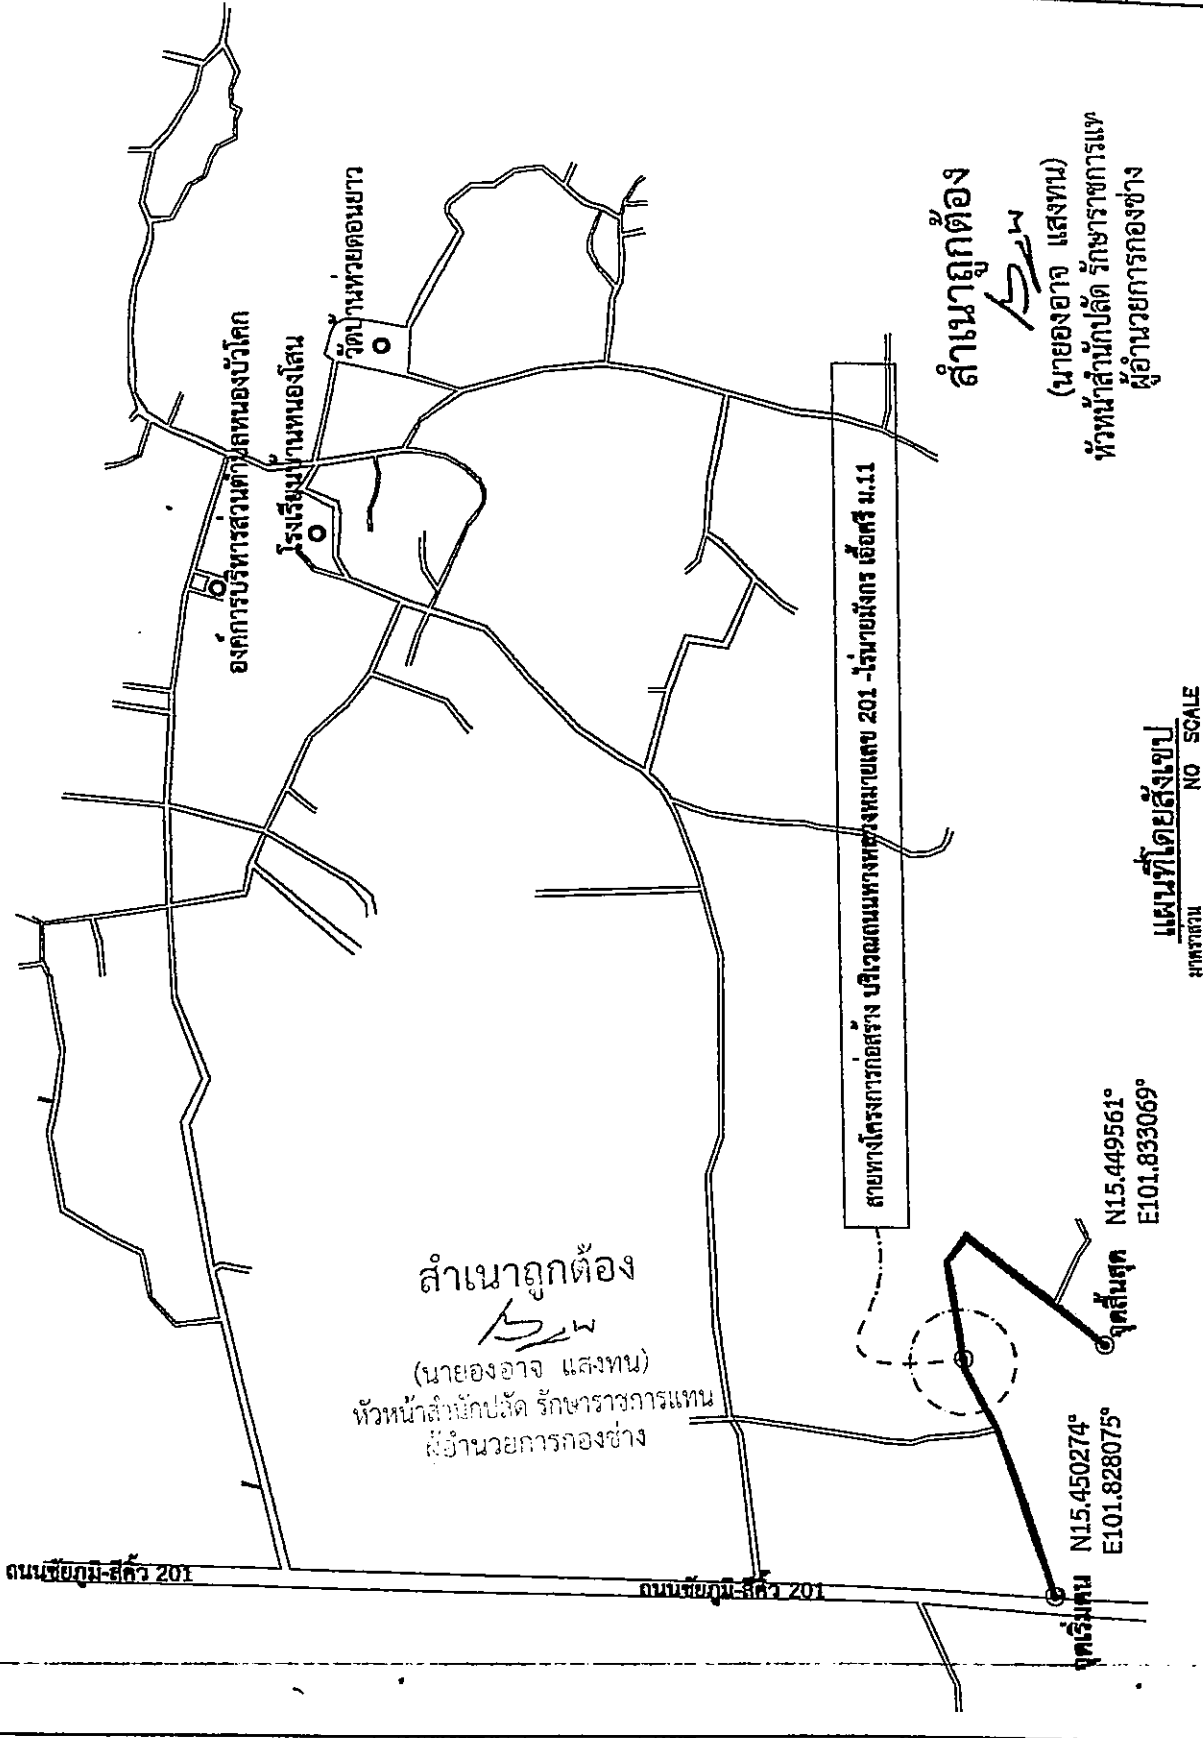

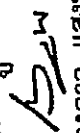**ลำเนาอุกต้อง**  
  
 (นายองอาจ แสงทน)  
 หัวหน้าสำนักปลัด รักษาการแทน  
 ผู้อำนวยการกองช่าง

**แผนที่โดยสังเขป**  
 มาตรฐาน NO SCALE

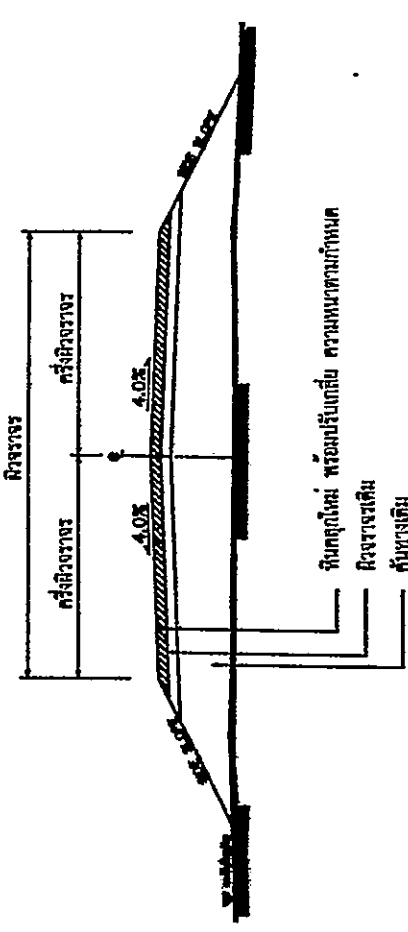

**สำเนาถูกต้อง**  
 (นายองอาจ แสงทน)  
 หัวหน้าสำนักปลัด รักษาราชการแทน  
 ผู้อำนวยการกองช่าง

**รูปตัดโครงสร้างทาง**  
 NOT TO SCALE

ปริมาณงาน ปรับปรุงถนนลูกรังโดยวิธีลงหินคลุก ขนาดกว้าง 5 เมตร ยาว 1,090 เมตร หนาเฉลี่ย 0.10 เมตร หรือปริมาณหินคลุกไม่น้อยกว่า 545 ลูกบาศก์เมตร(คิวกลม)(ลงหินคลุกตลอดสาย) พร้อมปรับเกรดเกลี่ยเรียบไม่น้อยกว่า 5,450 ตารางเมตร ทำตามแบบที่ อบต.หนองบัวโลกกำหนด

หมายเหตุ

1. รายละเอียดตามรูปตัดโครงสร้างทางสามารถเปลี่ยนแปลงแก้ไขในตำแหน่งบริเวณชนิดและตำแหน่งโครงสร้างได้ตามความเหมาะสม สัมกับสภาพพื้นที่ที่จะดำเนินการทั้งนี้อยู่ในดุลยพินิจของผู้จ้าง
2. ภายในช่วงหลักกิโลเมตรตามที่กำหนดไว้แบบ อาจจะมีกำหนดให้ทำคอนกรีตให้มีความเหมาะสม และอาจให้ทำการเพิ่มปริมาณทางเชื่อมเข้าสถานที่ราชการ อาคารสาธารณสุขและบริเวณทางแยกสาธารณะ ในขณะไม่เกินเขตทางหลวง โดยการซ่อม-สร้าง บริเวณดังกล่าวจะต้องมีขั้นตอนการดำเนินงานและคุณสมบัติของวัสดุเช่นเดียวกับทางสายหลัก พร้อมทั้งมีความหนาแน่นไม่น้อยกว่าหรือเท่ากับทางสายหลักที่กำหนดไว้ทั้งนี้ขึ้นอยู่กับดุลยพินิจของผู้ควบคุมงาน
3. ในกรณีที่ไม่สามารถดำเนินการตามช่วงหลักกิโลเมตรที่กำหนดไว้ในแบบ สามารถเปลี่ยนแปลงแก้ไข โดยขออนุมัติดำเนินการในช่วงหลักกิโลเมตรอื่นภายในสายทางตามความเหมาะสมทั้งนี้ให้อยู่ในดุลยพินิจของผู้จ้าง
4. การเปลี่ยนแปลงแก้ไขตามข้อ 1,2 และ ข้อ 3 จะต้องให้ได้รับปริมาณงานตามที่กำหนดไว้ในแบบ
5. ความหนาของผิวจราจรหินคลุก จะกำหนดในแบบแต่ละสายทาง

**สำเนาถูกต้อง**  
 (นายองอาจ แสงทน)  
 หัวหน้าสำนักปลัด รักษาราชการแทน  
 ผู้อำนวยการกองช่าง

องค์การบริหารส่วนตำบล หนองบัวโคก	โครงการ โครงการปรับปรุงถนนลูกรังโดยวิธีลงหินคลุก เพื่อเชื่อมสายทางความยาวประมาณ 201 - ให้ขงหลัก กม.11	เจ้าของโครงการ องค์การบริหารส่วนตำบลหนองบัวโคก อำเภอจังหัด จังหัดชัยภูมิ	สถานที่ก่อสร้าง บ้านท่าหนองขาว หมู่ที่ 11 ตำบลหนองบัวโคก อำเภอจังหัด จังหัดชัยภูมิ	เขียนแบบ <i>(Signature)</i> (นายสุวิทย์ ทองแดง) ผู้เขียนแบบกองช่าง	วิศวกรโยธา <i>(Signature)</i> (นายประทีป ขุนพุ่ม) ร.ร.11269	เห็นชอบ <i>(Signature)</i> (นายสุวิทย์ ทองแดง) ปลัดองค์การบริหารส่วนตำบลหนองบัวโคก	อนุมัติ <i>(Signature)</i> (นายประทีป ขุนพุ่ม) นายกองค์การบริหารส่วนตำบลหนองบัวโคก	แบบแปลน - แบบระบุชนิดไม้กระดาน	แผ่นที่ 2	จำนวน 2
-------------------------------------	--	--	--	---	--	---	---	--------------------------------------	--------------	------------