



ประกาศองค์การบริหารส่วนตำบลหนองบัวโคก
เรื่อง ประชาสัมพันธ์การเปิดเผยราคากลางและคำนวณราคากลางการจัดซื้อจัดจ้าง

.....
ด้วยพระราชบัญญัติประกอบรัฐธรรมนูญว่าด้วยการป้องกันและปราบปรามการทุจริต พ.ศ. 2542 แก้ไขเพิ่มเติม (ฉบับที่ 2) พ.ศ. 2554 มาตรา 103/7 ได้บัญญัติให้หน่วยงานของรัฐต้องดำเนินการจัดทำข้อมูลรายละเอียดค่าใช้จ่ายเกี่ยวกับการจัดซื้อจัดจ้าง โดยเฉพาะเรื่องราคากลางและคำนวณราคากลางไว้ในระบบข้อมูลอิเล็กทรอนิกส์ในการจัดซื้อจัดจ้างประเภท ไม่ว่าการจัดซื้อจัดจ้างของหน่วยงานของรัฐดังกล่าวจะเป็นการจัดซื้อจัดจ้างด้วยเงินงบประมาณ เงินกู้ เงินช่วยเหลือ เงินรายได้ หรือเงินอื่นใดของหน่วยงานของรัฐก็ตาม เพื่อให้ประชาชนสามารถเข้าตรวจสอบได้


องค์การบริหารส่วนตำบลหนองบัวโคก จะดำเนินการจ้างเหมาโครงการปรับปรุงถนนลูกรังโดยวิธีลงหินคลุกสายบ้านหนองโสน - บ้านทามจาน บริเวณไร่นายสมบัติ คำบุญเรือง - ไร่นายประดิษฐ์ แก้ววิชัย หมู่ที่ ๓

ปริมาณงาน ปรับปรุงถนนลูกรังโดยวิธีลงหินคลุก ดังนี้

ลงหินคลุกกว้าง 5 เมตร ยาว 800 เมตร หนาเฉลี่ย 0.10 เมตร หรือมีปริมาตรหินคลุกรวมไม่น้อยกว่า 400 ลูกบาศก์เมตร (ลงหินคลุกหลวมปรับเกลี่ยเรียบ) พร้อมปรับเกรดเกลี่ยเรียบพื้นที่ไม่น้อยกว่า 4,000 ตารางเมตร ทำตามแบบที่ อบต.หนองบัวโคก ราคากลาง258,303.08..... (สองแสนห้าหมื่นแปดพันสามร้อยสามบาทแปดสตางค์) สำหรับตารางแสดงวงเงินงบประมาณที่ได้รับจัดสรรและราคากลางในการจัดจ้างก่อสร้าง ตามแบบที่กรมบัญชีกลาง กำหนด และรายละเอียดการคำนวณราคากลางปรากฏตามเอกสารแนบท้ายประกาศฉบับนี้

จึงขอประกาศให้ทราบโดยทั่วกัน

ประกาศ ณ วันที่ 6 เดือน มีนาคม พ.ศ. 2567

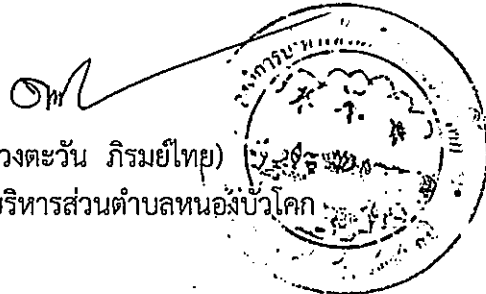


(นายดวงตะวัน ภิรมย์ไทย)

นายกองค์การบริหารส่วนตำบลหนองบัวโคก

ตารางแสดงวงเงินงบประมาณที่ได้รับจัดสรรและราคากลางในงานจ้างก่อสร้าง

- 1.ชื่อโครงการ โครงการปรับปรุงถนนลูกรังโดยวิธีลงหินคลุกสายบ้านหนองโสน - บ้านทามจาน บริเวณไร่นายสมบัติ ตำบลบุญเรือง - ไร่นายประดิษฐ์ แก้ววิชัย หมู่ที่ 3
- 2.หน่วยงานเจ้าของโครงการ องค์การบริหารส่วนตำบลหนองบัวโคก
- 3.วงเงินงบประมาณที่ได้รับจัดสรร 258,300.- บาท (สองแสนห้าหมื่นแปดพันสามร้อยบาทถ้วน)
- 4.ลักษณะงาน ปริมาณงาน ปรับปรุงถนนลูกรังโดยวิธีลงหินคลุก ดังนี้
ลงหินคลุกกว้าง 5 เมตร ยาว 800 เมตร หนาเฉลี่ย 0.10 เมตร หรือมีปริมาตรหินคลุกรวมไม่น้อยกว่า 400 ลูกบาศก์เมตร (ลงหินคลุกหลวมปรับเกลี่ยเรียบ) พร้อมปรับเกรดเกลี่ยเรียบพื้นที่ไม่น้อยกว่า 4,000 ตารางเมตร ทำตามแบบที่ อบต.หนองบัวโคก
- 5.ราคากลางคำนวณวันที่ 6 มีนาคม 2567 ราคากลาง เป็นเงิน 258,303.08.-บาท
- 6.บัญชีประมาณการราคากลาง
 - 6.1 แบบสรุปราคากลางงานก่อสร้างทาง
- 7.รายชื่อคณะกรรมการกำหนดราคากลาง

7.1 นายदनัย ถิ่นหนองแวง	ตำแหน่ง นายช่างโยธาชำนาญงาน	เป็นประธานกรรมการ
7.2 นางกชกร ชมศรี	ตำแหน่ง ผู้อำนวยการกองคลัง	เป็นกรรมการ
7.3 นางสาวปวีตรา จันทร์กลาง	ตำแหน่ง นักทรัพยากรบุคคลชำนาญการ	เป็นกรรมการ

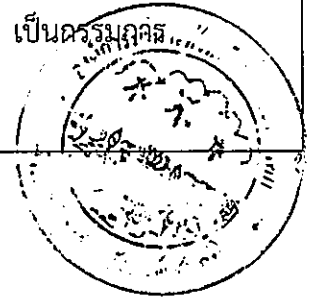

แบบสรุป ราคาากลาง งานก่อสร้างทาง สะพาน และท่อเหลี่ยม

โครงการ ปรับปรุงถนนลูกรังโดยวิธีลงหินคลุกสายบ้านหนองโสน - บ้านทามจาน บริเวณไร่นายสมบัติ คำบุญเรือง - ไร่นายประดิษฐ์ แก้ววิชัย หมู่ที่ 3
 สถานที่ก่อสร้าง บ้านหนองโสน หมู่ที่ 3 ตำบลหนองบัวโคก อำเภोजัตุรัส จังหวัดชัยภูมิ
 เจ้าของโครงการ องค์การบริหารส่วนตำบลหนองบัวโคก
 รายละเอียดโครงการ ปรับปรุงถนนลูกรังโดยวิธีลงหินคลุก ดังนี้

ลงหินคลุกกว้าง 5 เมตร ยาว 800 เมตร หนาเฉลี่ย 0.10 เมตร หรือมีปริมาตรหินคลุกรวมไม่น้อยกว่า 400 ลูกบาศก์เมตร
 (ลงหินคลุกผิวหยาบปรับเกลี่ยเรียบ) พร้อมปรับเกรดเกลี่ยเรียบพื้นที่ไม่น้อยกว่า 4,000 ตารางเมตร ทำตามแบบที่ อบต.หนองบัวโคกกำหนด

ประมาณการเมื่อวันที่ 6 มีนาคม 2567

ราคาน้ำมันดีเซลB7 ลิตรละ 30.26 บาท

ลำดับ	รายการ	หน่วย	จำนวน	ราคาต่อหน่วย	ราคาทุน	F_N	ราคาต่อหน่วย F_N	รวมเป็นเงิน
1	งานปรับเกลี่ยตั้งคันทางเดิม(เบา)	ตร.ม.	4,000	1.73	6,920.00	1.3642	2.36	9,440.26
2	งานขุดหรือคันทางเดิมแล้วบดทับ(ลูกรัง)	ตร.ม.	-	-	-	-	-	-
3	งานขุดหรือคันทางเดิมแล้วบดทับ(หินคลุก)	ตร.ม.	-	-	-	-	-	-
4	งานตัดขึ้นรูปคันทาง	ลบ.ม.	-	-	-	-	-	-
5	งานดินถมคันทางพร้อมเกลี่ยปรับแต่ง	ลบ.ม.	-	-	-	-	-	-
6	งานรองพื้นทาง(ลูกรัง)	ลบ.ม.	-	-	-	-	-	-
7	งานพื้นทาง(หินคลุกผิวหยาบ) พร้อมปรับแต่งเรียบ	ลบ.ม.	400	456.06	182,424.00	1.3642	622.16	248,862.82
8	งานท่อกลมคอนกรีตเสริมเหล็ก มอก.ชั้น 3 ขนาด \varnothing 0.40 x 1.00 ม.	ท่อ	-	-	-	-	-	-
9	งานท่อกลมคอนกรีตเสริมเหล็ก มอก.ชั้น 3 ขนาด \varnothing 0.60 x 1.00 ม.	ท่อ	-	-	-	-	-	-
10	งานท่อกลมคอนกรีตเสริมเหล็ก มอก.ชั้น 3 ขนาด \varnothing 0.80 x 1.00 ม.	ท่อ	-	-	-	-	-	-
11	งานท่อกลมคอนกรีตเสริมเหล็ก มอก.ชั้น 3 ขนาด \varnothing 1.00 x 1.00 ม.	ท่อ	-	-	-	-	-	-
12	งานลาดคอนกรีตปากท่อ	ด้าน	-	-	-	-	-	-
					189,344.00	รวม		258,303.08
								258,303.08

ตัวอักษร (-สองแสนห้าหมื่นแปดพันสามร้อยสามบาทแปดสตางค์-) ปรับยอด

① ผลรวมค่างานต้นทุนงานก่อสร้าง

② ค่า FACTOR F งานก่อสร้างทาง

= 189,344.00
 = 1.3642

(ลงชื่อ).....กรรมการ
 (นางกชกร ชมศรี)
 ผู้อำนวยการกองคลัง

(ลงชื่อ).....ประธานกรรมการ
 (นายคณัย ถิ่นหนองแวง)
 นายช่างโยธาชำนาญงาน

(ลงชื่อ).....กรรมการ
 (นางสาวปวีตรา จันทร์กลาง)
 นักทรัพยากรบุคคลชำนาญการ

.....เนาถูกต้อง
 (นายองอาจ แสงทน)
 หัวหน้าสำนักปลัด รักษาการ
 ผู้อำนวยการกอง.....



องค์การบริหารส่วนตำบลหนองบัวโคก

กรมส่งเสริมการเกษตรองค์ท้องถิ่น กระทรวงมหาดไทย

โครงการปรับปรุงถนนลูกรังโดยวิธีลงหินคลุก

สายบ้านหนองโสน - บ้านทามจาน บริเวณไร่นายสมบัติ คำบุญเรือง - ไร่นายประดิษฐ์ แก้ววิชัย หมู่ที่ 3

ปริมาณงาน ปรับปรุงถนนลูกรังโดยวิธีลงหินคลุก ขนาดกว้าง 5 เมตร ยาว 800 เมตร หนาเฉลี่ย 0.10 เมตร
หรือมีปริมาตรหินคลุกรวมไม่น้อยกว่า 400 ลูกบาศก์เมตร (ลงหินคลุก(คิวหลวม)ปรับเกลี่ยเรียบ)
พร้อมปรับเกรดเกลี่ยเรียบพื้นที่ไม่น้อยกว่า 4,000 ตารางเมตร ทำตามแบบที่ อบต.หนองบัวโคกกำหนด

พิกัดโครงการ

จุดเริ่มต้นโครงการ N 15.477410 E 101.860840

จุดสิ้นสุดโครงการ N 15.480139 E 101.854618

สำเนาถูกต้อง

(นายองอาจ แสงทน)

หัวหน้าสำนักงานปลัด รักษาการแม่บท
ผู้อำนวยการกองช่าง

สถานที่ก่อสร้าง บ้านหนองโสน หมู่ที่ 3 ตำบลหนองบัวโคก อำเภอจัตุรัส จังหวัดชัยภูมิ



องค์การบริหารส่วนตำบล
หนองบัวโคก

โครงการ

ปรับปรุงถนนลูกรังโดยวิธีลงหินคลุก








เขียนแบบ

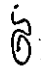
(นายสมิทธิ์ วัฒนวงษา)
นายช่างโยธาชำนาญงาน


ตรวจออกแบบ


(นายอนุช วัฒนวงษา)
นายช่างโยธาชำนาญงาน
รักษาราชการนายช่างโยธาของหน่วยงาน

เห็นชอบ

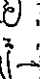
(นายสุทิน นันท์)
ปลัดองค์การบริหารส่วนตำบลหนองบัวโคก


อนุมัติ


(นายสุทิน นันท์)
นายกองค์การบริหารส่วนตำบลหนองบัวโคก

แบบแปลน

แบบแปลนรูปตัดขวาง

แผ่นที่	จำนวน
2	4

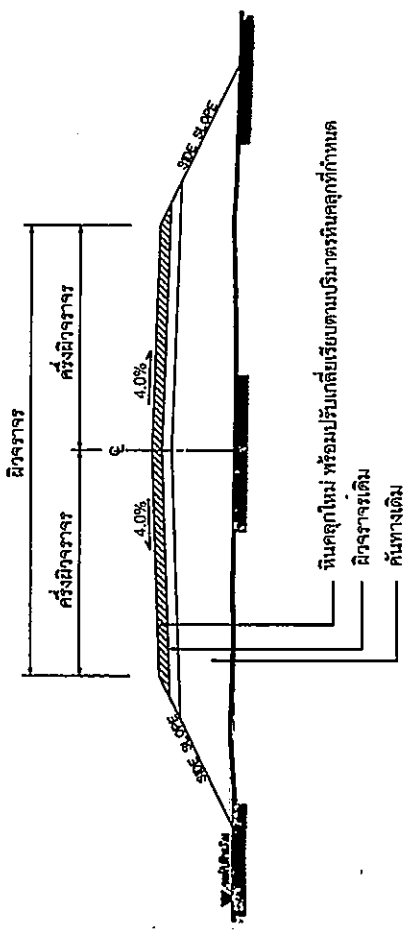

รูปตัดโค้งสร้างทาง

NOT TO SCALE

ปริมาณงาน


ปรับปรุงถนนลูกรังโดยวิธีลงหินคลุก ขนาดกว้าง 5 เมตร ยาว 800 เมตร หนาเฉลี่ย 0.10 เมตร
หรือมีปริมาณหินคลุกรวมไม่น้อยกว่า 400 ลูกบาศก์เมตร (ลงหินคลุก(ผิวหยาบ)ปรับเกลี่ยเรียบ)
พร้อมปรับเกรดเกลี่ยเรียบพื้นที่ ไม่น้อยกว่า 4,000 ตารางเมตร ทำตามแบบที่ อนุมัติ.หนองบัวโคกกำหนด

หมายเหตุ

- รายละเอียดตามรูปตัดโค้งสร้างสามารถเปลี่ยนแปลงแก้ไขในด้านราคาชนิดและด้านโครงสร้างได้ตามความเหมาะสม
ร่วมกับสภาพทางที่จะดำเนินการซึ่งขึ้นอยู่กับผู้ว่าจ้าง
- ภายในช่วงหลักกิโลเมตรตามที่กำหนดไว้เป็นแบบ อาจจะมีการกำหนดให้ทำตอนใดก็ได้ตามความเหมาะสม และอาจให้ทำการ
เพิ่มปริมาณทางเชื่อมเข้าสถานที่ราชการ อาคารสาธารณะและบริเวณทางแยกสาธารณะ ในระยะที่ไม่เกินเขตทางหลวง
โดยการซ่อม-สร้าง บริเวณดังกล่าวจะต้องมีขั้นตอนการดำเนินงานและคุณสมบัติของวัสดุเช่นเดียวกับทางสายหลัก
หรือทั้งหมดที่มีความหนาเฉลี่ยไม่น้อยกว่าหรือเท่ากับทางสายหลักที่กำหนดไว้ซึ่งมีอยู่ในคู่มือปฏิบัติงานของผู้ควบคุมงาน
- ในกรณีที่ไม่สามารถดำเนินการตามช่วงหลักกิโลเมตรที่กำหนดไว้เป็นแบบ สามารถเปลี่ยนแปลงแก้ไข โดยพิจารณา
ดำเนินการในช่วงหลักกิโลเมตรอื่นภายในสายทางตามความเหมาะสมซึ่งให้อยู่ในดุลยพินิจของผู้ว่าจ้าง

การเปลี่ยนแปลงแก้ไขรายละเอียดของโครงการจะมีความเหมาะสมซึ่งให้อยู่ในดุลยพินิจของผู้ว่าจ้าง

สำเนาถูกต้อง


(นายอนุช วัฒนวงษา)


หัวหน้าสำนักงานปลัด รักษาการแทน
ผู้อำนวยการกองช่าง

รายละเอียดประกอบแบบมาตรฐาน(ชนิดการวางองค์การบริหารส่วนตำบลของบ้านโคก

2.40

หมายเหตุ

4. ผนังเหล็ก ขนาดกว้าง 1.20 เมตร ยาว 2.40 เมตร
5. จุดติดตั้งป้ายกำกับสถานที่ความหนาของถนน ให้สามารถมองเห็นได้ชัดเจน

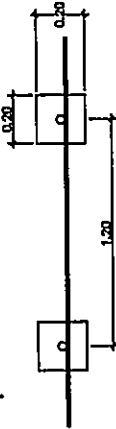

รูปแปลน

โครงการก่อสร้างขึ้นด้วยเงินภาษีอากรของประชาชน

โครงการ.....

ประเภทงาน.....

เงินลงทุน.....บาท ปีงบประมาณ.....

แหล่งเงินที่ก่อสร้าง.....

ผู้ควบคุมงาน.....


ผู้รับจ้าง.....

ประเภทโครงการ.....

1.....ประเภท.....

2.....ประเภท.....


3.....ประเภท.....

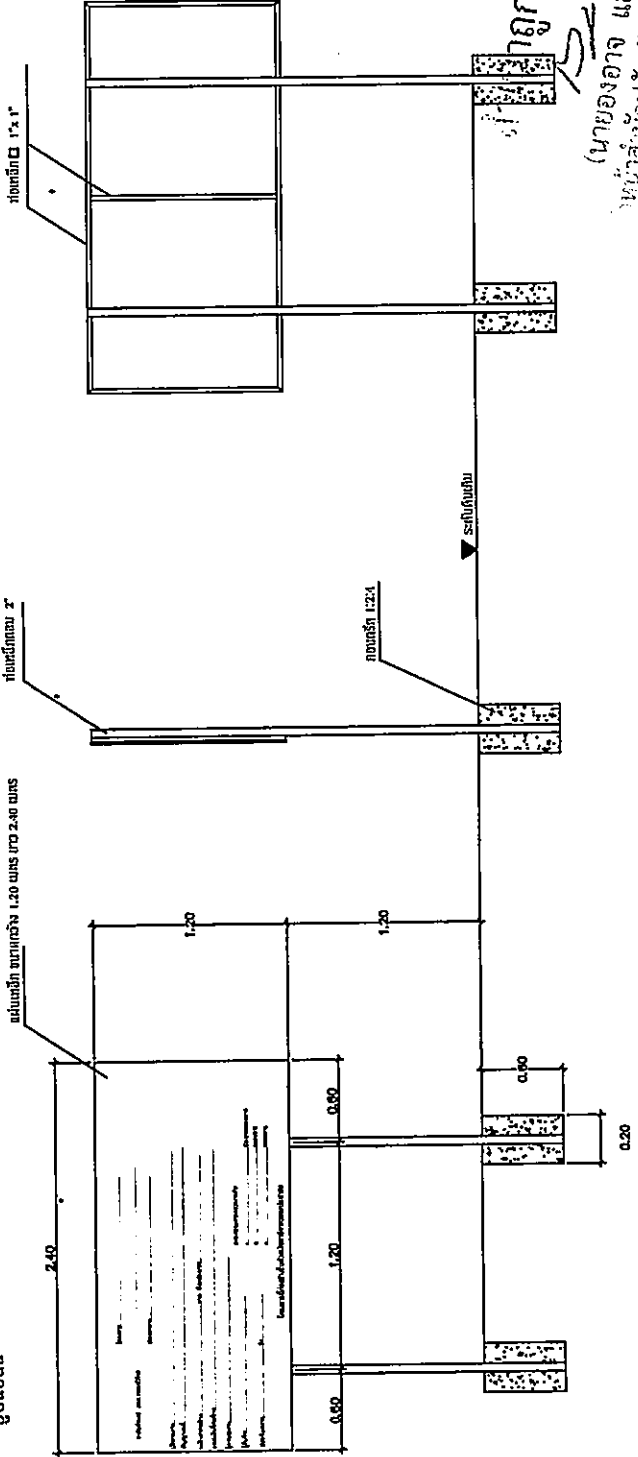

รูปด้านหน้า

รูปด้านข้าง

รูปด้านหน้า
รูปด้านข้าง
นายองอาจ แสงทนต์
หน้าสำนักงานปลัด ราชการส่วนตำบล
รูปด้านหน้า
นายการกิจ กงช่าง


									3

รายละเอียดประกอบแบบมาตรฐาน(ชนิดชั่วคราว)ขององค์การบริหารส่วนตำบลหนองบัวโคก

2.40

โครงการ.....

ประเภทงาน.....

บริเวณงาน.....

สัญญาเช่าที่.....

วงเงินค่าก่อสร้าง.....บาท บัญชีประเภท.....

แหล่งเงินที่ก่อสร้าง.....

ผู้ควบคุมงาน.....

ผู้รับจ้าง.....

ประเภทในผลงาน.....ถึง.....

คณะกรรมการตรวจสอบ.....


คณะกรรมการที่เกี่ยวข้องรับผิดชอบดำเนินการของประชาชน

1.....ประชาชนกรรมการ
2.....กรรมการ
3.....กรรมการ

1.20

สำเนาถูกต้อง
 (นายองอาจ แสงทณ)
 นายอำเภอได้ให้ รักรักษาการแทน
 ผู้อำนวยการกองช่าง

- หมายเหตุ
1. แผ่นป้าย ไวนิล ขนาด กว้าง 1.20 เมตร ยาว 2.40 เมตร
 2. ฟิล์มป้ายคัทเอาท์สีน้ำเงินหรือสีเขียว ด้วยอักษรสีขาว ไลโต้ ออบค. รายละเอียดข้อความตามแบบ
 3. ขนวดตัวหนังสือกำหนดตามความเหมาะสม ข้อความตามแบบที่กำหนดข้างบน
 4. ติดตั้งป้ายแบบสิ่งก่อสร้างที่มีความมั่นคงแข็งแรง สามารถมองเห็นได้ชัดเจน

 <tr> <td>4</td> <td>4</td> </tr> </table>	แผ่นที่	จำนวน	4	4
แผ่นที่	จำนวน												
4	4												