



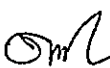
ประกาศองค์การบริหารส่วนตำบลหนองบัวโคก
เรื่อง ประชาสัมพันธ์การเปิดเผยราคากลางและคำนวณราคากลางการจัดซื้อจัดจ้าง

.....
ด้วยพระราชบัญญัติประกอบรัฐธรรมนูญว่าด้วยการป้องกันและปราบปรามการทุจริต พ.ศ. 2542 แก้ไขเพิ่มเติม (ฉบับที่ 2) พ.ศ. 2554 มาตรา 103/7 ได้บัญญัติให้หน่วยงานของรัฐต้องดำเนินการจัดทำข้อมูลรายละเอียดค่าใช้จ่ายเกี่ยวกับการจัดซื้อจัดจ้าง โดยเฉพาะเรื่องราคากลางและคำนวณราคากลางไว้ในระบบข้อมูลอิเล็กทรอนิกส์ในการจัดซื้อจัดจ้างประเภท ไม่ว่าการจัดซื้อจัดจ้างของหน่วยงานของรัฐดังกล่าวจะเป็นการจัดซื้อจัดจ้างด้วยเงินงบประมาณ เงินกู้ เงินช่วยเหลือ เงินรายได้ หรือเงินอื่นใดของหน่วยงานของรัฐก็ตาม เพื่อให้ประชาชนสามารถเข้าตรวจสอบได้

องค์การบริหารส่วนตำบลหนองบัวโคก จะดำเนินการจ้างเหมาโครงการปรับปรุงถนนลูกรังโดยวิธีลงหินคลุก บริเวณบ้านนายบุญ ทำดี - บริเวณวัดเทพนิมิตร ม.8 ปริมาณงานปรับปรุงถนนลูกรังโดยวิธีลงหินคลุก ขนาดกว้าง 3 เมตร ยาว 230 เมตร หนาเฉลี่ย 0.10 เมตร หรือปริมาตรหินคลุกไม่น้อยกว่า 69 ลูกบาศก์เมตร (คิว หลวม) (ลงหินคลุกตลอดสาย) พร้อมปรับเกรดเฉลี่ยเรียบไม่น้อยกว่า 690 ตารางเมตร ทำตามแบบที่ อบต.หนองบัวโคกกำหนด งบประมาณ 45,000.-บาท ราคากลางคือ 43,682.52 บาท (สี่หมื่นสามพันหกร้อยแปดสิบสองบาทห้าสิบสองสตางค์) สำหรับตารางแสดงวงเงินงบประมาณที่ได้รับจัดสรรและราคากลางในการจัดจ้างก่อสร้าง ตามแบบที่ กรมบัญชีกลาง กำหนด และรายละเอียดการคำนวณราคากลางปรากฏตามเอกสารแนบท้ายประกาศฉบับนี้

จึงขอประกาศให้ทราบโดยทั่วกัน

ประกาศ ณ วันที่ 26 เดือน มิถุนายน พ.ศ. 2566


(นายดวงตะวัน กิริมย์ไทย)

นายกองค์การบริหารส่วนตำบลหนองบัวโคก



ตารางแสดงวงเงินงบประมาณที่ได้รับจัดสรรและราคากลางในงานจ้างก่อสร้าง

- 1.ชื่อโครงการ โครงการปรับปรุงถนนลูกรังโดยวิธีลงหินคลุก บริเวณบ้านนายบุญ ทำดี - บริเวณวัดเทพนิมิตร ม.8
- 2.หน่วยงานเจ้าของโครงการ องค์การบริหารส่วนตำบลหนองบัวโคก
- 3.วงเงินงบประมาณที่ได้รับจัดสรร 45,000.- บาท (สี่หมื่นห้าพันบาทถ้วน)
- 4.ลักษณะงาน . ปริมาณงานปรับปรุงถนนลูกรังโดยวิธีลงหินคลุก ขนาดกว้าง 3 เมตร ยาว 230 เมตร หนาเฉลี่ย 0.10 เมตร หรือปริมาตรหินคลุกไม่น้อยกว่า 69 ลูกบาศก์เมตร (คิวหลวม) (ลงหินคลุกตลอดสาย) พร้อมปรับเกรดเฉลี่ยเรียบไม่น้อยกว่า 690 ตารางเมตร ทำตามแบบที่ อบต.หนองบัวโคกกำหนด
- 5.ราคากลางคำนวณวันที่ 26 มิถุนายน 2566 ราคากลางเป็นเงิน 43,682.52 บาท
- 6.บัญชีประมาณการราคากลาง
 - 6.1 แบบสรุปราคากลางงานก่อสร้างทาง
- 7.รายชื่อคณะกรรมการกำหนดราคากลาง
 - 7.1 นายสุรเชษฐ ทองสะอาด ตำแหน่ง ผู้อำนวยการกองช่าง เป็นประธานกรรมการ
 - 7.2 นางกชกร ชมศรี ตำแหน่ง ผู้อำนวยการกองคลัง เป็นกรรมการ
 - 7.3 นางสาวปวีศรา จันทร์กลาง ตำแหน่ง นักทรัพยากรบุคคลชำนาญการ เป็นกรรมการ

แบบสรุปราคากลางงานก่อสร้างทาง สะพาน และท่อเหลี่ยม

โครงการ ปรับปรุงถนนลูกรังโดยวิธีลงหินคลุก บริเวณบ้านนายบุญ ท่าดี - บริเวณวัดเทพนิมิตร ม.8
 สถานที่ก่อสร้าง บ้านหนองซีก หมู่ที่ 8 ตำบลหนองบัวโคก อำเภอจัตุรัส จังหวัดชัยภูมิ
 เจ้าของโครงการ องค์การบริหารส่วนตำบลหนองบัวโคก
 รายละเอียดโครงการ ปรับปรุงถนนลูกรังโดยวิธีลงหินคลุก ขนาดกว้าง 3 เมตร ยาว 230 เมตร หนาเฉลี่ย 0.10 เมตร หรือปริมาตรหินคลุกไม่น้อยกว่า 69 ลูกบาศก์เมตร(คิวหลวม)(ลงหินคลุกตลอดสาย) พร้อมปรับเกรดเฉลี่ยเรียบไม่น้อยกว่า 690 ตารางเมตร
 ทำตามแบบที่ อบต.หนองบัวโคกกำหนด
 ประมาณการเมื่อวันที่ 26 มิถุนายน 2566 ราคาน้ำมันดีเซล87 ลิตรละ 32.26 บาท

| ลำดับ | รายการ | หน่วย | จำนวน | ราคาต่อหน่วย | ราคาทุน | F_N | ราคาต่อหน่วย $\times F_N$ | ราคากลาง |
|---------------------------------------------------------------------|-------------------------------------------------|-------|-------|--------------|-----------|--------|---------------------------|-----------|
| 1 | งานปรับเกลี่ยตင်ค้ันทางเดิม(เนา) | ตร.ม. | 690 | 1.76 | 1,214.40 | 1.3624 | 2.40 | 1,654.50 |
| 2 | งานขุดรื้อค้ันทางเดิมแล้วบดทับ(ลูกรัง) | ตร.ม. | - | - | - | - | - | - |
| 3 | งานขุดรื้อค้ันทางเดิมแล้วบดทับ(หินคลุก) | ตร.ม. | - | - | - | - | - | - |
| 4 | งานตัดข้ันรูปค้ันทาง | ลบ.ม. | - | - | - | - | - | - |
| 5 | งานดินถมค้ันทางพร้อมเกลี่ยปรับตင် | ลบ.ม. | - | - | - | - | - | - |
| 6 | งานรองพื้นทาง(ลูกรัง) | ลบ.ม. | - | - | - | - | - | - |
| 7 | งานพื้นทาง(หินคลุก) พร้อมปรับตင်เรียบ | ลบ.ม. | 69 | 447.08 | 30,848.52 | 1.3624 | 609.10 | 42,028.02 |
| 8 | งานท่อระบายน้ำขนาด \varnothing 0.40 x 1.00 ม. | ท่อน | - | - | - | - | - | - |
| 9 | งานท่อระบายน้ำขนาด \varnothing 0.60 x 1.00 ม. | ท่อน | - | - | - | - | - | - |
| 10 | งานท่อระบายน้ำขนาด \varnothing 0.80 x 1.00 ม. | ท่อน | - | - | - | - | - | - |
| 11 | งานท่อระบายน้ำขนาด \varnothing 1.00 x 1.00 ม. | ท่อน | - | - | - | - | - | - |
| | | | | | 32,062.92 | รวม | | 43,682.52 |
| ตัวอักษร (-สี่ห้ันสามพันหกร้อยแปดสิบสองบาทห้าสิบสองสตางค์-) ปรับยอด | | | | | | | | 43,682.52 |

① ผลรวมค่างานต้นทุนงานก่อสร้าง = 32,062.92

② ค่า FACTOR F งานก่อสร้างทาง = 1.3624

คณะกรรมการกำหนดราคากลาง

(ลงชื่อ).....ประธานกรรมการ
 (นายสุรเชษฐ ทองสอาด)
 ผู้อำนวยการกองช่าง

(ลงชื่อ).....กรรมการ
 (นางกชกร ชมศรี)
 ผู้อำนวยการกองคลัง

(ลงชื่อ).....กรรมการ
 (นางสาวปวิศรา จันทร่กลาง)
 นักทรัพยากรบุคคลชำนาญการ

สำเนาถูกต้อง

(นายองอาจ แสงทน)
 หัวหน้าสำนักปลัด รักษาการแทน
 ผู้อำนวยการกองช่าง

องค์การบริหารส่วนตำบลหนองบัวโคก

กรมส่งเสริมการปกครองท้องถิ่น กระทรวงมหาดไทย

โครงการปรับปรุงถนนลูกรังโดยวิธีลงหินคลุก จากบริเวณบ้านนายบุญ ท้าดี - วัดเทพนิมิตร หมู่ 8

ปริมาณงาน

ปรับปรุงถนนลูกรังโดยวิธีลงหินคลุก ขนาดกว้าง 3 เมตร ยาว 230 เมตร หนาเฉลี่ย 0.10 เมตร
หรือปริมาณหินคลุกไม่น้อยกว่า 69 ลูกบาศก์เมตร(คิวหลวม)(ลงหินคลุกตลอดสาย)
พร้อมปรับเกรดเฉลี่ยเรียบไม่น้อยกว่า 69 ตารางเมตร ทำตามแบบที่ อบต.หนองบัวโคกกำหนด

| | | | |
|-------|----------|-------------|-------------|
| พิกัด | เริ่มต้น | N15.441712 | E101.873112 |
| | สิ้นสุด | N 15.441038 | E101.872132 |

สำเนาถูกต้อง

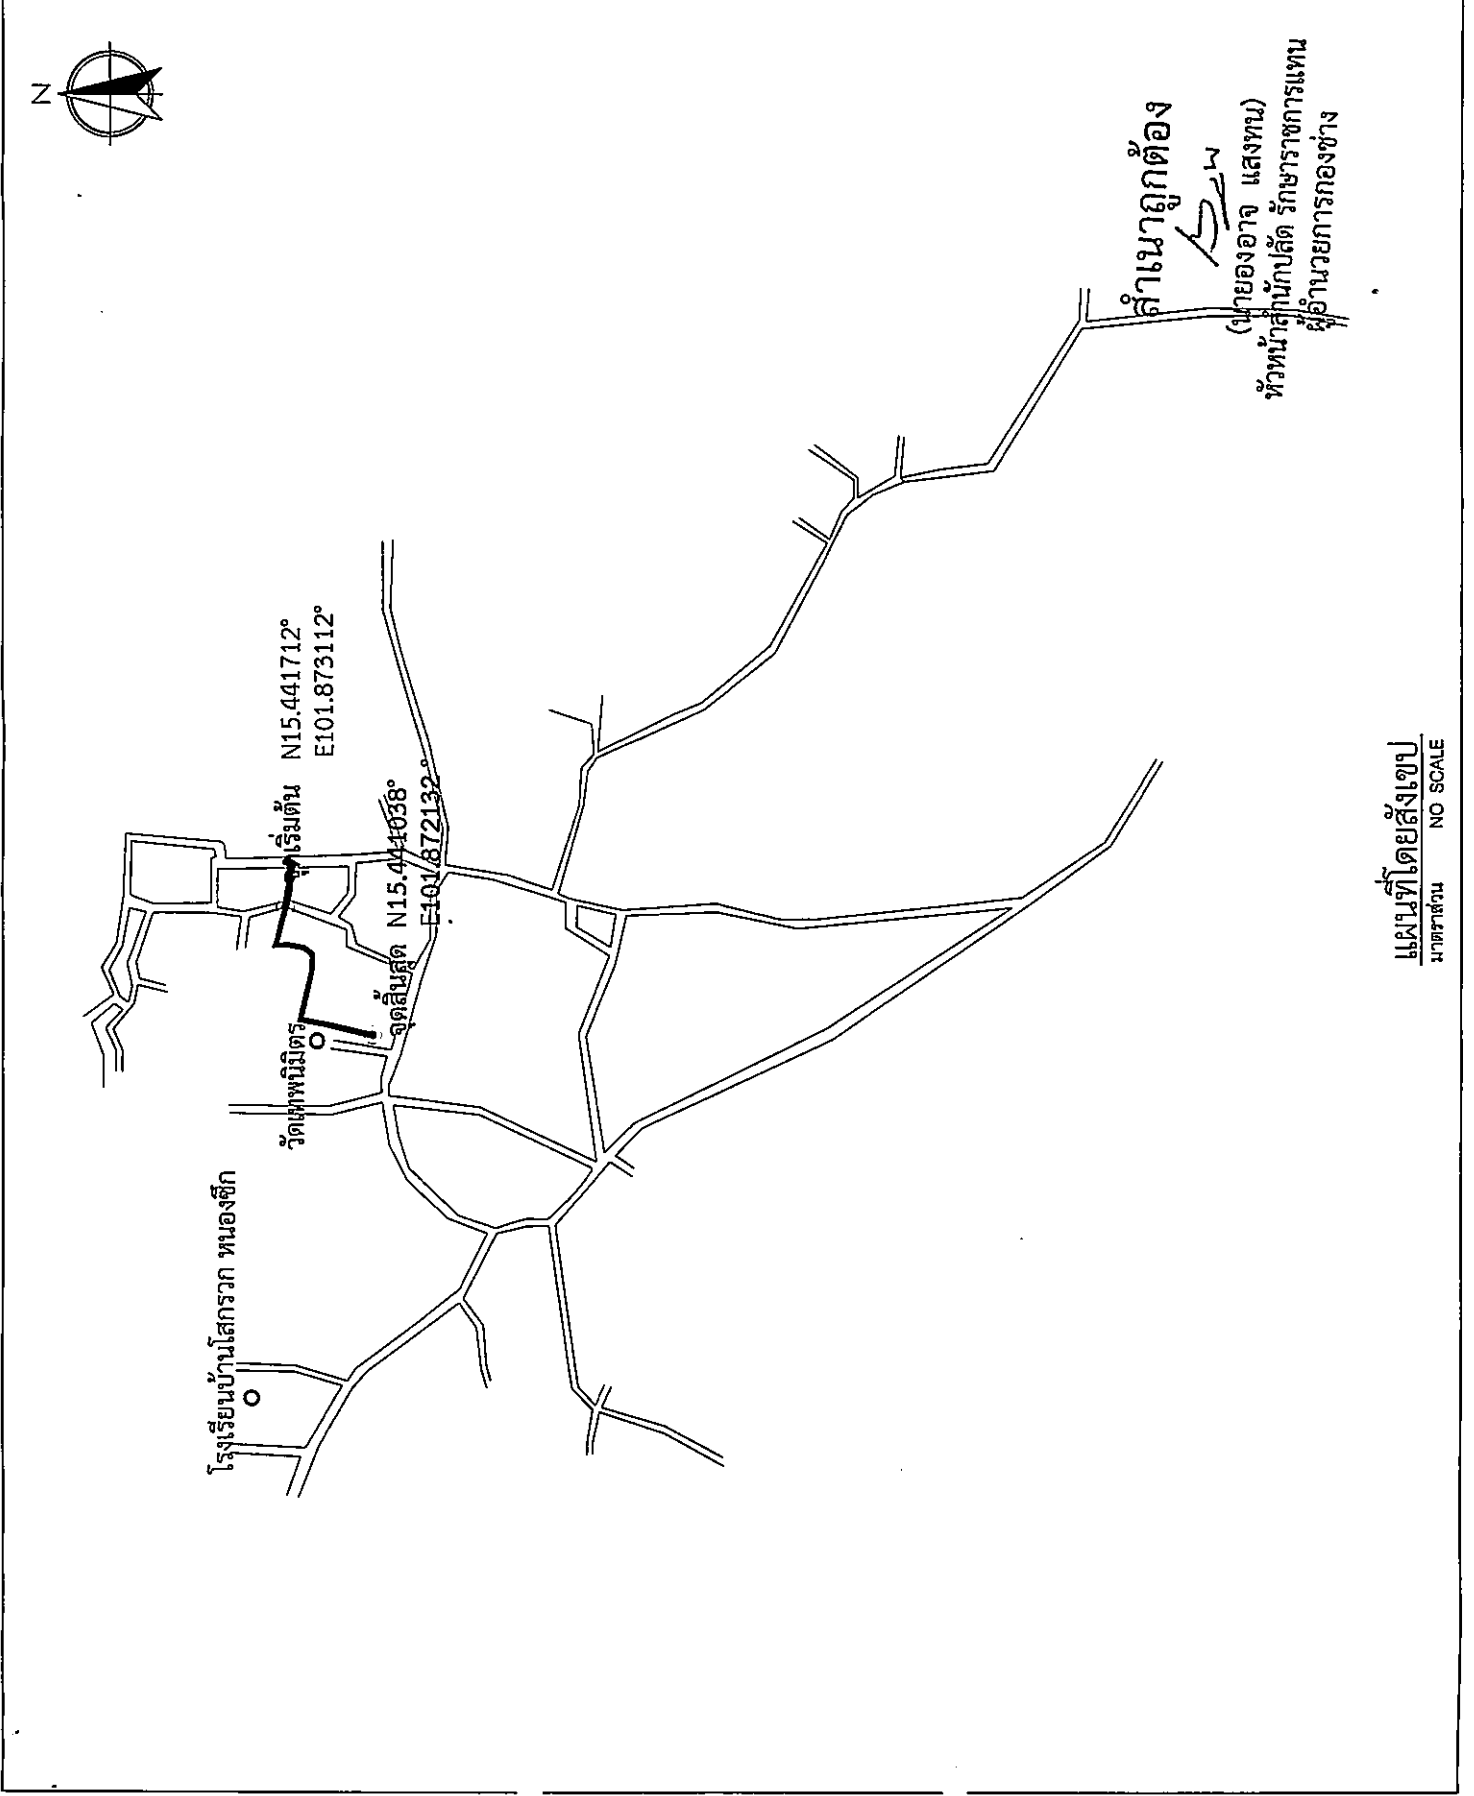
Sw


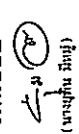
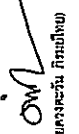
(นายองอาจ แสงทน)

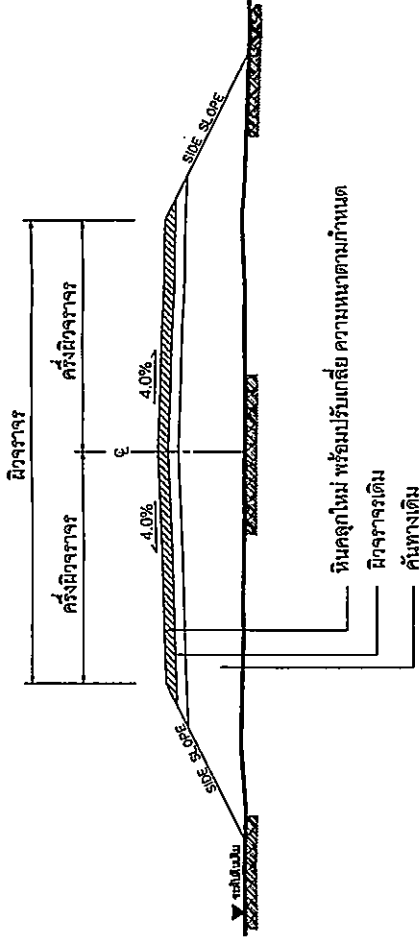
หัวหน้าสำนักปลัด รักษาการแทน
ผู้อำนวยการกองช่าง

สถานที่ก่อสร้าง บ้านหนองซึก หมู่ที่ 8 ตำบลหนองบัวโคก อำเภอจัตุรัส จังหวัดชัยภูมิ

| | | | | | | | | | | |
|-------------------------------------|---|----------------------------------------------------------------------------------|----------------------------------------------------------------------------------------|-----------------------------------------------------------------------|----------------------------------------------------------------------|--------------------------------------------------------------------------------------------|--------------------------------------------------------------------------------------------|-----------------------|---------|-------|

| | | | | | | | | 1 | 4 | |



| | | | | | | | | | |
|-------------------------------------|---|----------------------------------------------------------------------------------|----------------------------------------------------------------------------------------|---|---|---|--------------------------------|------------------|--------|

|-------------------------------------|---|----------------------------------------------------------------------------------|----------------------------------------------------------------------------------------|---|---|---|--------------------------------|------------------|--------|



รูปตัดโครงการสร้างทาง

NOT TO SCALE

ปรับปรุงถนนลูกรังโดยวิธีลิ่มหินคลุก ขนาดกว้าง 3 เมตร ยาว 230 เมตร หนาเฉลี่ย 0.10 เมตร หรือปริมาณหินคลุกไม่น้อยกว่า 69 ลูกบาศก์เมตร(คิวหลวม)(ลงหินคลุกตลอดสาย) พร้อมปรับเกรดเกลี่ยเรียบไม่น้อยกว่า 690 ตารางเมตร ทำตามแบบที่ อบต.หนองบัวโคกกำหนด

หมายเหตุ

- รายละเอียดตามรูปตัดโครงการสร้างทางสามารถเปลี่ยนแปลงแก้ไขในด้านราคาชนิดและด้านโครงสร้างได้ตามความเหมาะสมกับสภาพทางที่จะดำเนินการทั้งอยู่ในคู่มือปฏิบัติงานของผู้จ้าง
- ภายในช่วงหลักกิโลเมตรตามที่กำหนดไว้แบบ อาจจะมีการกำหนดให้ทำคอนกรีตได้ตามความเหมาะสม และอาจให้ทำการเพิ่มปริมาณงานเชื่อมเข้าสถานีที่ราชการ อาคารสาธารณะและบริเวณทางแยกสาธารณะ ในระยะไม่เกินเขตทางหลวง โดยการซ่อม-สร้างฯ บริเวณดังกล่าวจะต้องมีขั้นตอนการดำเนินงานและคุณสมบัติของวัสดุที่ใช้ให้ใช้วิธีที่เชิงช่างเป็นหลัก พร้อมทั้งมีความหนาเฉลี่ยไม่น้อยกว่าหรือเท่ากับทางสายหลักที่กำหนดไว้ทั้งนี้เพื่ออยู่ในคุณสมบัติของผู้ควบคุมงาน
- ในกรณีที่ไม่สามารถดำเนินการตามช่วงหลักกิโลเมตรที่กำหนดไว้ในแบบได้ตามวิธีปฏิบัติงาน (ในรายละเอียด) ผู้ใช้จ้างสามารถดำเนินการในส่วนที่ราชการกำหนดได้ โดยไม่อยู่ใต้อำนาจการควบคุมของราชการ
- การเปลี่ยนแปลงแก้ไขตามข้อ 1,2 และ ข้อ 3 จะต้องให้ได้รับปริมาณงานตามที่กำหนดไว้ในแบบ
- ความหนาของผิวจราจรหินคลุก จะกำหนดในแบบแต่ละสายทาง

รายละเอียดประกอบแบบมาตรฐาน(ชนิดถาวรขององค์การบริหารส่วนตำบลหนองบัวโคก

หมายเหตุ

- แผ่นเหล็ก ขนาดกว้าง 1.20 เมตร ยาว 2.40 เมตร ยาว 1.5 มิติเมตร
- จุดติดตั้งป้ายกำกับความเหมาะสม ให้ความคงทนแข็งแรง

โครงการ.....

ประเภท.....

ปริมาณงาน.....

สัญญาครั้งที่.....

วงเงินค่าก่อสร้าง..... บาท ปีงบประมาณ.....

แหล่งเงินที่ก่อสร้าง.....

ผู้ควบคุมงาน.....

ผู้รับจ้าง.....

ประเมินผลงาน.....

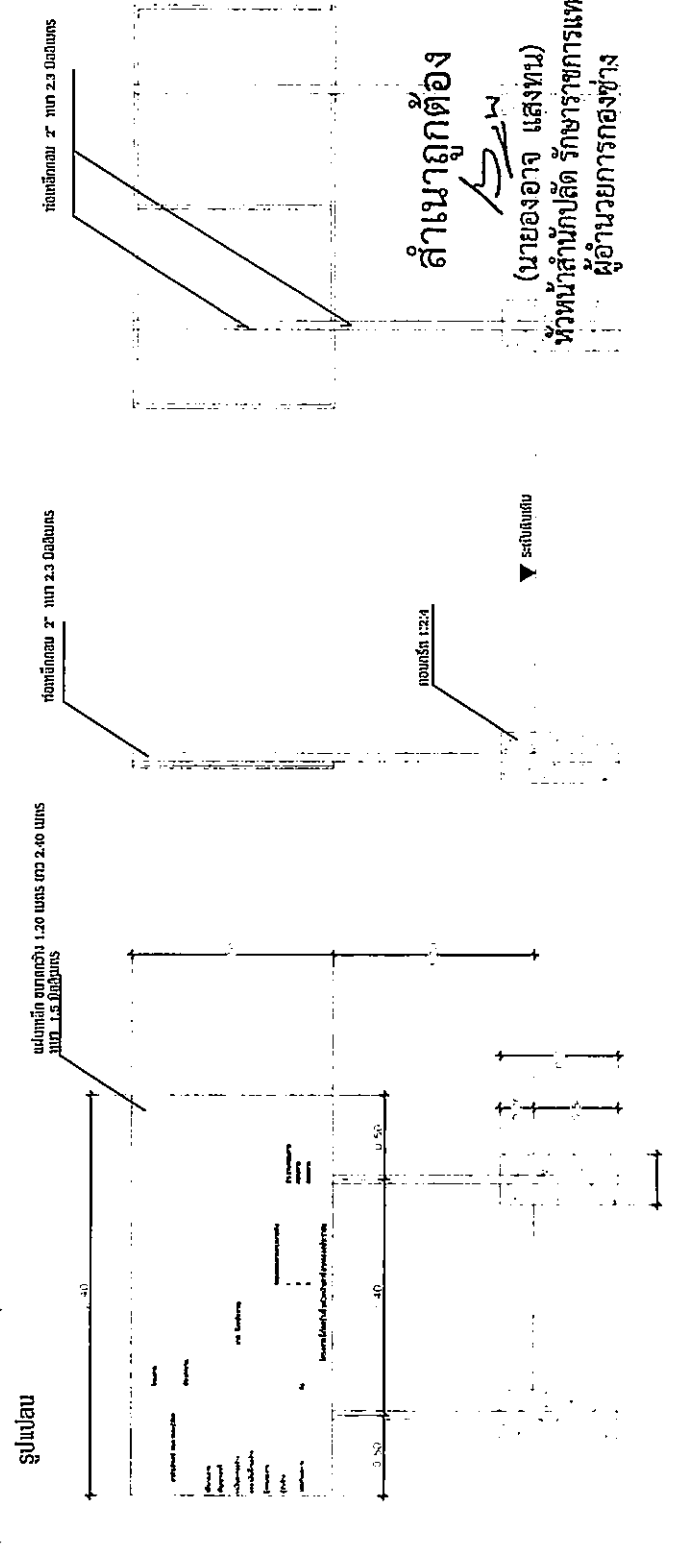
คณะกรรมการตรวจงานจ้าง

1.....

2.....

3.....




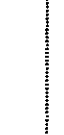
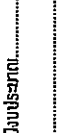

รูปด้านหน้า

รูปด้านข้าง

รูปด้านหลัง

| | | |
|-------------------------------------|---------------------------------------------------------------------------|---------------------------------------------------------------------------------------------------|
| แผ่นที่ | จำนวน | 3 4 |

รายละเอียดประกอบแบบมาตรฐาน(ชนิดชั่วคราว)ขององค์การบริหารส่วนตำบลหนองบัวโคก

| |
|---|
| องค์การบริหารส่วนตำบล หนองบัวโคก |
| แผ่นที่ 4 |
| จำนวน 4 |

โครงการ.....

ประเภทงาน.....

ปริมาณงาน.....

สัญญาเช่า.....

วงเงินค่าก่อสร้าง.....บาท ซึ่งประกอบด้วย.....

แหล่งเงินที่ก่อสร้าง.....

ผู้ควบคุมงาน.....

ผู้รับจ้าง.....

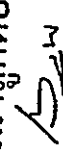
ประกันผลงาน.....

โครงการนี้เกี่ยวข้องรับผิดชอบเงินภาษีอากรของประเภท.....

1.....ประเภท.....

2.....ประเภท.....

3.....ประเภท.....

สำเนาถูกต้อง

(นายอานองอาจ แสงทน)
ผู้อำนวยการกองช่าง

- หมายเหตุ
1. แผ่นป้าย ไวเทิล ขนาด กว้าง 1.20 เมตร ยาว 2.40 เมตร
 2. พื้นป้ายด้านหลังสีน้ำเงิน ตัวอักษรสีขาว โลโก้ อบต. รายละเอียดข้อความตามแบบ
 3. ขนาดตัวหนังสือกำหนดตามความเหมาะสม ข้อความตามแบบที่กำหนดข้างบน
 4. ติดตั้งป้ายตามสิ่งก่อสร้างที่มีความมั่นคงแข็งแรง สามารถมองเห็นได้ชัดเจน