



ประกาศองค์การบริหารส่วนตำบลหนองบัวโคก
เรื่อง ประชาสัมพันธ์การเปิดเผยราคากลางและคำนวณราคากลางการจัดซื้อจัดจ้าง

.....
ด้วยพระราชบัญญัติประกอบรัฐธรรมนูญว่าด้วยการป้องกันและปราบปรามการทุจริต พ.ศ. 2542 แก้ไขเพิ่มเติม (ฉบับที่ 2) พ.ศ. 2554 มาตรา 103/7 ได้บัญญัติให้หน่วยงานของรัฐต้องดำเนินการจัดทำข้อมูลรายละเอียดค่าใช้จ่ายเกี่ยวกับการจัดซื้อจัดจ้าง โดยเฉพาะเรื่องราคากลางและคำนวณราคากลางไว้ในระบบข้อมูลอิเล็กทรอนิกส์ในการจัดซื้อจัดจ้างประเภท ไม่ว่าการจัดซื้อจัดจ้างของหน่วยงานของรัฐดังกล่าวจะเป็นการจัดซื้อจัดจ้างด้วยเงินงบประมาณ เงินกู้ เงินช่วยเหลือ เงินรายได้ หรือเงินอื่นใดของหน่วยงานของรัฐก็ตาม เพื่อให้ประชาชนสามารถเข้าตรวจสอบได้

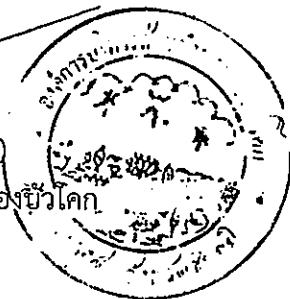
องค์การบริหารส่วนตำบลหนองบัวโคก จะดำเนินการจ้างเหมาโครงการปรับปรุงถนนลูกรังโดยวิธีลงหินคลุกสายคันคูห้วยลำอินทร์ บริเวณนายนายประเสริฐ ศรีสิงห์ - นายนายประทวน ดีขุนทด หมู่ ๔ ปริมาณงานปรับปรุงถนนลูกรังโดยวิธีลงหินคลุก ดังนี้ ลงหินคลุกกว้าง ๔ เมตร ยาว ๙๐๐ เมตร หนาเฉลี่ย ๐.๑๐ เมตร หรือมีปริมาตรหินคลุกรวมไม่น้อยกว่า ๓๖๐ ลูกบาศก์เมตร (ลงหินคลุกคว่ำหลวมปรับเกลี่ยเรียบ) พร้อมปรับเกรดเกลี่ยเรียบพื้นที่ไม่น้อยกว่า ๓,๖๐๐ ตารางเมตร ทำตามแบบที่ อบต.หนองบัวโคกกำหนด ราคากลางคือ 236,100.-บาท (สองแสนสามหมื่นหกพันหนึ่งร้อยบาทถ้วน) สำหรับตารางแสดงวงเงินงบประมาณที่ได้รับจัดสรรและราคากลางในการจัดจ้างก่อสร้าง ตามแบบที่ กรมบัญชีกลาง กำหนด และรายละเอียดการคำนวณราคากลางปรากฏตามเอกสารแนบท้ายประกาศฉบับนี้

จึงขอประกาศให้ทราบโดยทั่วกัน

ประกาศ ณ วันที่ 29 เดือน มกราคม พ.ศ. 2567

(นายดวงตะวัน ภิรมย์ไทย)

นายกองค์การบริหารส่วนตำบลหนองบัวโคก



ตารางแสดงวงเงินงบประมาณที่ได้รับจัดสรรและราคากลางในงานจ้างก่อสร้าง

- 1.ชื่อโครงการ โครงการปรับปรุงถนนลูกรังโดยวิธีลงหินคลุกสายคันคูห้วยลำอินทร์ บริเวณนายนายประเสริฐ ศรีสิงห์ - นายนายประทวน ดีขุนทด หมู่ 4
- 2.หน่วยงานเจ้าของโครงการ องค์การบริหารส่วนตำบลหนองบัวโคก
- 3.วงเงินงบประมาณที่ได้รับจัดสรร 236,100.- บาท (สองแสนสามหมื่นหกพันหนึ่งร้อยบาทถ้วน)
- 4.ลักษณะงาน ปริมาณงาน ปรับปรุงถนนลูกรังโดยวิธีลงหินคลุก ดังนี้ ลงหินคลุกกว้าง 4 เมตร ยาว 900 เมตร หนาเฉลี่ย 0.10 เมตร หรือมีปริมาตรหินคลุกรวมไม่น้อยกว่า 360 ลูกบาศก์เมตร (ลงหินคลุกคิ่วหลวมปรับเกลี่ยเรียบ) พร้อมปรับเกรดเกลี่ยเรียบพื้นที่ไม่น้อยกว่า 3,600 ตารางเมตร ทำตามแบบที่ อบต.หนองบัวโคกกำหนด
- 5.ราคากลางคำนวณวันที่ 29 มกราคม 2567 ราคากลางเป็นเงิน 236,100.-บาท
- 6.บัญชีประมาณการราคากลาง
 - 6.1 แบบสรุปราคากลางงานก่อสร้างทาง
- 7.รายชื่อคณะกรรมการกำหนดราคากลาง
 - 7.1 นายदनัย ถิ่นหนองแวง ตำแหน่ง นายช่างโยธาชำนาญงาน เป็นประธานกรรมการ
 - 7.2 นางกชกร ชมศรี ตำแหน่ง ผู้อำนวยการกองคลัง เป็นกรรมการ
 - 7.3 นางสาวปวีศรา จันทร์กลาง ตำแหน่ง นักทรัพยากรบุคคลชำนาญการ เป็นกรรมการ

แบบสรุปราคากลาง งานก่อสร้างทาง สะพาน และท่อเหลี่ยม

โครงการ ปรับปรุงถนนลูกรังโดยวิธีลงหินคลุก สายคันคูห้วยลำอินทร์ บริเวณนาายประเสริฐ ศรีสิงห์ - นานายประทวน ดิขุนทด หมู่ที่ 4
 สถานที่ก่อสร้าง บ้านโคกรักษ์หวาน หมู่ที่ 4 ตำบลหนองบัวโคก อำเภोजตุรัส จังหวัดชัยภูมิ
 เจ้าของโครงการ องค์การบริหารส่วนตำบลหนองบัวโคก
 รายละเอียดโครงการ ปรับปรุงถนนลูกรังโดยวิธีลงหินคลุก ดังนี้

ลงหินคลุกกว้าง 4 เมตร ยาว 900 เมตร หนาเฉลี่ย 0.10 เมตร หรือมีปริมาตรหินคลุกรวมไม่น้อยกว่า 360 ลูกบาศก์เมตร
 (ลงหินคลุก(เคียวหลวม)ปรับเกลี่ยเรียบ) พร้อมปรับเกรดเกลี่ยเรียบพื้นที่ไม่น้อยกว่า 3,600 ตารางเมตร ทำตามแบบที่ อบต.หนองบัวโคกกำหนด

ประมาณการเมื่อวันที่ 29 มกราคม 2567

ราคาน้ำมันดีเซลB7 ลิตรละ 30.26 บาท

ลำดับ	รายการ	หน่วย	จำนวน	ราคาต่อหน่วย	ราคาทุน	F_N	ราคาต่อหน่วย $\times F_N$	รวมเป็นเงิน
1	งานปรับเกลี่ยแต่งคันทางเดิม(เบา)	ตร.ม.	1,800	1.73	3,114.00	1.3642	2.36	4,248.12
2	งานปรับเกลี่ยแต่งคันทางเดิม(กลาง)	ตร.ม.	1,800	3.67	6,606.00	1.3642	5.01	9,011.91
3	งานขุดรื้อคันทางเดิมแล้วบดทับ(ลูกรัง)	ตร.ม.	-	-	-	-	-	-
4	งานขุดรื้อคันทางเดิมแล้วบดทับ(หินคลุก)	ตร.ม.	-	-	-	-	-	-
5	งานตัดขึ้นรูปคันทาง	ลบ.ม.	-	-	-	-	-	-
6	งานดินถมคันทางพร้อมเกลี่ยปรับแต่ง	ลบ.ม.	-	-	-	-	-	-
7	งานรองพื้นทาง(ลูกรัง)	ลบ.ม.	-	-	-	-	-	-
8	งานพื้นทาง(หินคลุก) พร้อมปรับแต่งเรียบ	ลบ.ม.	360	453.90	163,404.00	1.3642	619.21	222,915.74
9	งานท่อกลมคอนกรีตเสริมเหล็ก มอก.ชั้น 3 ขนาด \varnothing 0.40 x 1.00 ม.	ท่อน	-	-	-	-	-	-
10	งานท่อกลมคอนกรีตเสริมเหล็ก มอก.ชั้น 3 ขนาด \varnothing 0.60 x 1.00 ม.	ท่อน	-	-	-	-	-	-
11	งานท่อกลมคอนกรีตเสริมเหล็ก มอก.ชั้น 3 ขนาด \varnothing 0.80 x 1.00 ม.	ท่อน	-	-	-	-	-	-
12	งานท่อกลมคอนกรีตเสริมเหล็ก มอก.ชั้น 3 ขนาด \varnothing 1.00 x 1.00 ม.	ท่อน	-	-	-	-	-	-
13	งานลาดคอนกรีตปาถูท่อ	ด้าน	-	-	-	-	-	-
					173,124.00		รวม	236,175.77
							ตัวอักษร (-สองแสนสามหมื่นหกพันหนึ่งร้อยบาทถ้วน-) ปรับยอด	236,100.00

- ① ผลรวมค่างานต้นทุนงานก่อสร้าง
 ② ค่า FACTOR F งานก่อสร้างทาง

= 173,124.00
 = 1.3642

คณะกรรมการกำหนดราคากลาง

(ลงชื่อ).....ประธานกรรมการ
 (นายคณัย ถิ่นหนองแขง)
 นายช่างโยธาชำนาญงาน

(ลงชื่อ).....กรรมการ
 (นางกชกร ชมศรี)
 ผู้อำนวยการกองคลัง

(ลงชื่อ).....กรรมการ
 (นางสาวปวิศรา จันทร์กลาง)
 นักทรัพยากรบุคคลชำนาญการ

สำเนาถูกต้อง
 (นายองอาจ แสงทน)
 หัวหน้าสำนักปลัด รักษาการแทน
 ผู้อำนวยการกองช่าง



องค์การบริหารส่วนตำบลหนองบัวโคก

กรมส่งเสริมการปกครองท้องถิ่น กระทรวงมหาดไทย

โครงการปรับปรุงถนนลูกรังโดยวิธีลงหินคลุก

สายคันคูห้วยลำอินทร์ บริเวณถนนนายประเสริฐ ศรีสิงห์ - วนายประทวน ต.ชุมทต หมู่ที่ 4

ปริมาณงาน

ปรับปรุงถนนลูกรังโดยวิธีลงหินคลุก ขนาดกว้าง 4 เมตร ยาว 900 เมตร หนาเฉลี่ย 0.10 เมตร หรือมีปริมาตรหินคลุกรวมไม่น้อยกว่า 360 ลูกบาศก์เมตร (ลงหินคลุก(คิวหลวม)ปรับเกลี่ยเรียบ) พร้อมปรับเกรดเกลี่ยเรียบพื้นที่ ไม่น้อยกว่า 3,600 ตารางเมตร ทำตามแบบที่ อบต.หนองบัวโคกกำหนด

พิกัดโครงการ

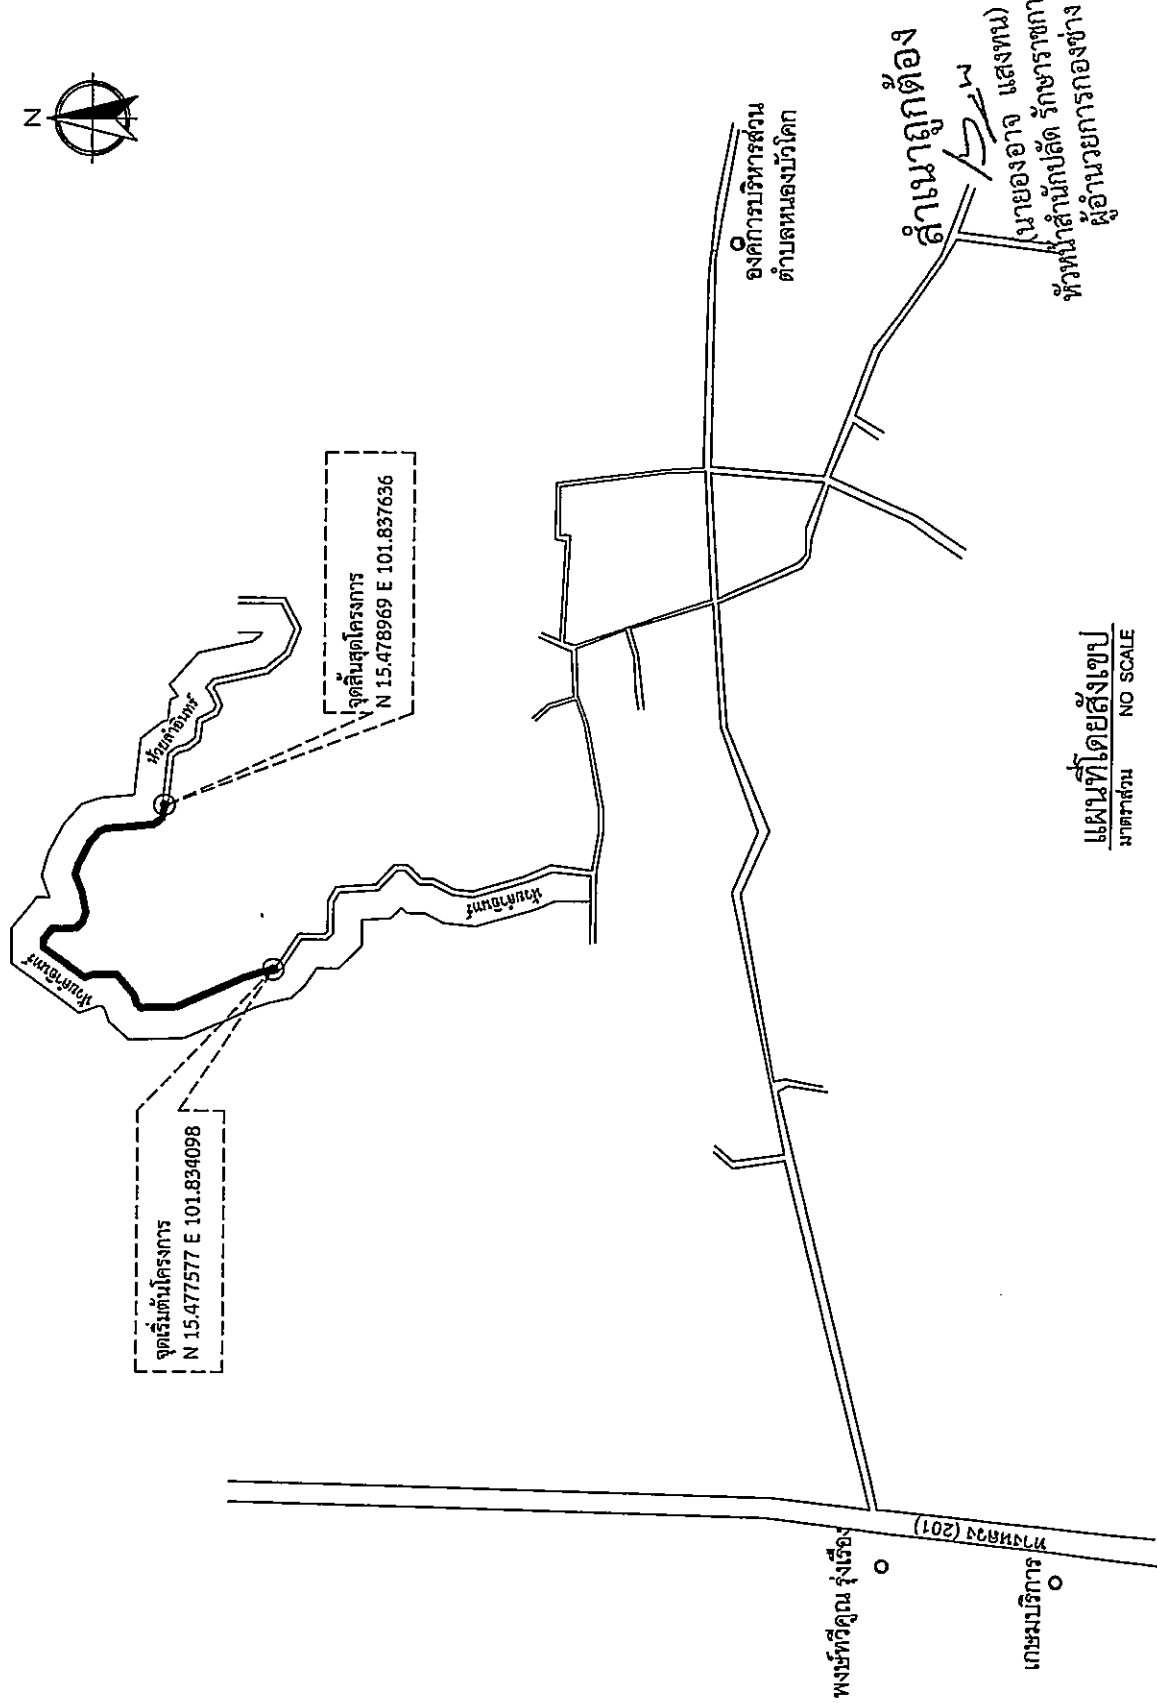
จุดเริ่มต้นโครงการ N 15.477577 E 101.834098
จุดสิ้นสุดโครงการ N 15.478969 E 101.837636

สำเนาถูกต้อง

(นายองอาจ แสงทน)
หัวหน้าสำนักปลัด รักษาการแทน
ผู้อำนวยการกองช่าง



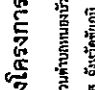
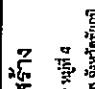
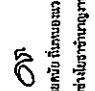
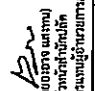
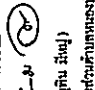
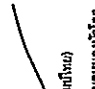
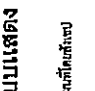
สถานที่ก่อสร้าง บ้านโคกรักษ์หวาน หมู่ที่ 4 ตำบลหนองบัวโคก อำเภอจัตุรัส จังหวัดชัยภูมิ

สายค้นห้วยลำอินทร์ บริเวณนายนายประเสริฐ ศรีสิงห์ - นายนายประทวน ตีขุนทด หมู่ที่ 4



แผนที่โดยสังเขป
มาตราส่วน NO SCALE

สถานที่ก่อสร้าง บ้านโกรกผักหวาน หมู่ที่ 4 ตำบลหนองบัวโคก อำเภอจัตุรัส จังหวัดชัยภูมิ

	องค์การบริหารส่วนตำบล หนองบัวโคก
	แบบแสดง แบบที่ 10/2562
แบบแสดง แบบที่ 10/2562	
แผ่นที่	จำนวน
1	4



องค์การบริหารส่วนตำบล
หนองบัวโคก

โครงการ

ปรับปรุงถนนลูกรังโดยขึงหินคลุก
สายหลักบ้านลำอินทร์ บริเวณนาขามประเทียร
ศรีสิทธิ์ - นาขามประเทียร อ.หนองบัวโคก หมู่ที่ 4

เจ้าของโครงการ

องค์การบริหารส่วนตำบลหนองบัวโคก
อำเภอจัตุรัส จังหวัดชัยภูมิ

สถานที่ก่อสร้าง

บ้านโคกขี้กวาง หมู่ที่ 4
ตำบลหนองบัวโคก อำเภอจัตุรัส จังหวัดชัยภูมิ

เขียนแบบ

๒๖
(นายสมชัย อิ่มทองเสมอ)
นายช่างโยธาชำนาญงาน

ตรวจสอบ

๒๖
(นายสมชัย อิ่มทองเสมอ)
นายช่างโยธาชำนาญงาน

เห็นชอบ

๒๖
(นายสุทิน มีบุญ)
ปลัดองค์การบริหารส่วนตำบลหนองบัวโคก

อนุมัติ

๒๖
(นายณรงค์กร ภิรมย์ชีพ)
นายกองค์การบริหารส่วนตำบลหนองบัวโคก

แบบแสดง

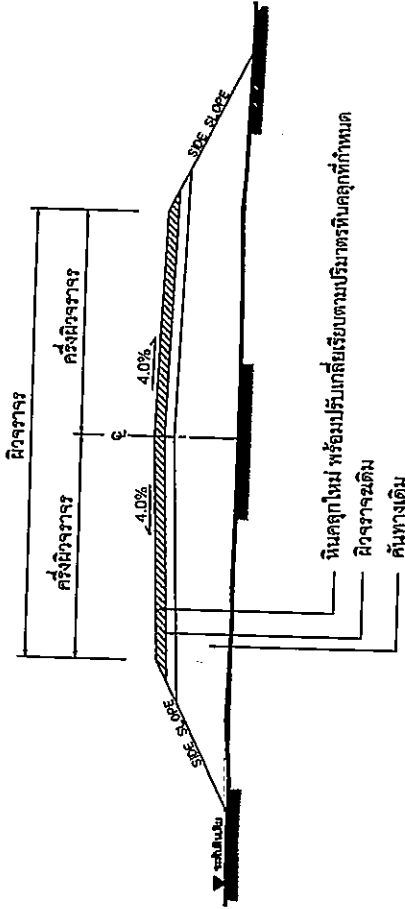
แบบแสดงรูปตัดโครงการ

แผ่นที่

จำนวน

2

4



รูปตัดโครงการสร้างทาง

NOT TO SCALE

ปริมาณงาน

ปรับปรุงถนนลูกรังโดยขึงหินคลุก ขนาดกว้าง 4 เมตร ยาว 900 เมตร หนาเฉลี่ย 0.10 เมตร
หรือมีปริมาณทรายหินคลุกรวมไม่น้อยกว่า 360 ลูกบาศก์เมตร (ลงหินคลุก(วิศวกรรม)ปรับใกล้เคียงเรียบ)
พร้อมปรับเกรดใกล้เคียงเรียบพื้นที่ ไม่น้อยกว่า 3,600 ตารางเมตร ทำตามแบบที่ อบต.หนองบัวโคกกำหนด

หมายเหตุ

1. รายละเอียดตามรูปตัดโครงการสามารถเปลี่ยนแปลงแก้ไขในด้านราคาชนิดและด้านโครงสร้างได้ตามความเหมาะสมกับสภาพทางที่จะดำเนินการทั้งนี้ขึ้นอยู่กับดุลยพินิจของผู้จ้าง
2. ภายในช่วงหลักกิโลเมตรตามที่กำหนดไว้แบบ อาจจะมีการเพิ่มหรือลดได้ให้ตามความเหมาะสม และอาจให้ทำการเพิ่มปริมาณทางเชื่อมเข้าสถานที่กำหนดไว้แบบ อาจจะมีการเพิ่มหรือลดได้ให้ตามความเหมาะสม ในระยะไม่เกินเขตทางหลวง โดยการซ่อม-สร้าง บริเวณดังกล่าวจะต้องขึ้นตอนการดำเนินงานและคุณสมบัติของวัสดุขุดขึ้นเดียวกับทางสายหลัก พร้อมทั้งมีความหนาเฉลี่ยไม่น้อยกว่าหรือเท่ากับทางสายหลักที่กำหนดไว้ทั้งนี้ขึ้นอยู่กับดุลยพินิจของผู้ควบคุมงาน
3. ในกรณีที่ไม่สามารถดำเนินการตามช่วงหลักกิโลเมตรที่กำหนดไว้แบบ สามารถเปลี่ยนแปลงแก้ไข โดยพิจารณาดำเนินการในช่วงหลักกิโลเมตรอื่นภายในสายทางตามความเหมาะสมทั้งนี้ขึ้นอยู่กับดุลยพินิจของผู้จ้าง
4. การเปลี่ยนแปลงแก้ไขตามข้อ 1,2 และ ข้อ 3 จะต้องให้ได้ปริมาณงานตามที่กำหนดไว้ในแบบ
5. ความหมายของผิวจราจรหินคลุก จะกำหนดในแบบแต่ละสายทาง

สำเนาถูกต้อง
/๒๖
(นายองอาจ แสงทอง)
ผู้อำนวยการแผนก
หัวหน้าสำนักปลัด รักษาการกองช่าง
ผู้อำนวยการกองช่าง

รายละเอียดประกอบแบบมาตรฐาน(ชนิดชั่วคราว)ขององค์การบริหารส่วนตำบลหนองบัวโคก



องค์การบริหารส่วนตำบล
หนองบัวโคก

2.40

ชื่อสัญญา.....
โครงการ.....
ประเภทงาน.....

ปริมาณงาน.....
สัญญาวันที่.....
วงเงินค่าก่อสร้าง.....บาท ปีงบประมาณ.....

แหล่งเงินที่ก่อสร้าง.....
ผู้ควบคุมงาน.....
ผู้รับจ้าง.....
ประกันผลงาน.....เงิน.....

คณะกรรมการตรวจเงิน

- 1.....ประธานกรรมการ
- 2.....กรรมการ
- 3.....กรรมการ

โครงการไปก่อสร้างขึ้นด้วยเงินภาษีอากรของประชาชน

1.20

เขียนแบบ

๑๗.
(นายคณิศร์ อิ่มทองสงว)
นายช่างสำรวจ

ตรวจขอรับ

๒๖.
(นายอรรถสิทธิ์ อิ่มทองสงว)
รักษาการนายช่างควบคุมก่อสร้าง

เห็นชอบ

๑๗.
(นางสุจินต์ อิ่มทอง)

ปลัดองค์การบริหารส่วนตำบลหนองบัวโคก

อนุมัติ

๑๗.
(นายคณิศร์ อิ่มทองสงว)
นายช่างควบคุมการก่อสร้าง

แบบแสดง

-บ้านหนองหญ้า (บ้านวัดโพธิ์)

แผ่นที่ 4

จำนวน 4

สำเนาถูกต้อง

๒๖

(นายองอาจ แสงเทียน)

หัวหน้าสำนักงานปลัด รักษาการช่าง

ผู้อำนวยการกองช่าง

หมายเหตุ

1. แผ่นป้าย ไนลิต ขนาด กว้าง 1.20 เมตร ยาว 2.40 เมตร
2. ขึ้นป้ายตามหน้าสีน้ำเงินหรือสีเขียว ตัวอักษรสีขาว โลโก้ อบต. รายละเอียดข้อความตามแบบ
3. ขนาดตัวหนังสือกำหนดตามความเหมาะสม ข้อความตามแบบที่กำหนดข้างบน
4. ติดตั้งป้ายบนสิ่งก่อสร้างที่มีความมั่นคงแข็งแรง สามารถมองเห็นได้ชัดเจน