



ประกาศองค์การบริหารส่วนตำบลหนองบัวโคก  
เรื่อง ประชาสัมพันธ์การเปิดเผยราคากลางและคำนวณราคากลางการจัดซื้อจัดจ้าง

ด้วยพระราชบัญญัติประกอบรัฐธรรมนูญว่าด้วยการป้องกันและปราบปรามการทุจริต พ.ศ. 2542 แก้ไขเพิ่มเติม (ฉบับที่ 2) พ.ศ. 2554 มาตรา 103/7 ได้บัญญัติให้หน่วยงานของรัฐต้องดำเนินการจัดทำข้อมูลรายละเอียดค่าใช้จ่ายเกี่ยวกับการจัดซื้อจัดจ้าง โดยเฉพาะเรื่องราคากลางและคำนวณราคากลางไว้ในระบบข้อมูลอิเล็กทรอนิกส์ในการจัดซื้อจัดจ้างประเภท ไม่ว่าการจัดซื้อจัดจ้างของหน่วยงานของรัฐดังกล่าวจะเป็นการจัดซื้อจัดจ้างด้วยเงินงบประมาณ เงินกู้ เงินช่วยเหลือ เงินรายได้ หรือเงินอื่นใดของหน่วยงานของรัฐก็ตาม เพื่อให้ประชาชนสามารถเข้าตรวจดูได้

องค์การบริหารส่วนตำบลหนองบัวโคก จะดำเนินการจ้างเหมาจ้างเหมาโครงการปรับปรุงถนนลูกรังโดยวิธีลงหินคลุกสายบ่อขยะ - ไร่นายแจ่ม แก้วบัณฑิต หมู่ ๑๑ จำนวน ๒ ช่วง ปริมาณงาน ปรับปรุงถนนลูกรังโดยวิธีลงหินคลุก จำนวน ๒ ช่วง ดังนี้

ช่วงที่ ๑ ลงหินคลุกกว้าง ๕ เมตร ยาว ๑๕๐ เมตร หนาเฉลี่ย ๐.๑๐ เมตร หรือมีปริมาตรหินคลุกรวมไม่น้อยกว่า ๗๕ ลูกบาศก์เมตร (ลงหินคลุกคิ่วหลวมปรับเกลี่ยเรียบ) พร้อมปรับเกรดเกลี่ยเรียบพื้นที่ไม่น้อยกว่า ๗๕๐ ตารางเมตร


ช่วงที่ ๒ ถมดินยกระดับคันทางกว้าง ๕.๕๐ เมตร ยาว ๕๔๐ เมตร สูงเฉลี่ย ๐.๕๐ เมตร และลงหินคลุกกว้าง ๕ เมตร ยาว ๕๔๐ เมตร หนาเฉลี่ย ๐.๑๐ เมตร (ลงหินคลุกคิ่วหลวมปรับเกลี่ยเรียบ) พร้อมวางท่อระบายน้ำขนาด ๘๐.๖๐ เมตร ๑ จุด จำนวน ๗ ท่อน พร้อมปรับเกรดเกลี่ยเรียบพื้นที่ไม่น้อยกว่า ๒,๗๐๐ ตารางเมตร หรือปริมาตรดินถมไม่น้อยกว่า ๑,๖๒๐ ลูกบาศก์เมตร และหรือมีปริมาตรหินคลุกรวมไม่น้อยกว่า ๒๗๐ ลูกบาศก์เมตรรวมปริมาตรดินถมไม่น้อยกว่า ๑,๖๒๐ ลูกบาศก์เมตร รวมปริมาตรหินคลุกไม่น้อยกว่า ๓๔๕ ลูกบาศก์เมตร รวมพื้นที่ปรับเกรดเกลี่ยเรียบไม่น้อยกว่า ๓,๔๕๐ ตารางเมตร ทำตามแบบที่ อบต.หนองบัวโคกกำหนด ราคากลางคือ 422,400.-บาท (สี่แสนสองหมื่นสองพันสี่ร้อยบาทถ้วน) สำหรับตารางแสดงวงเงินงบประมาณที่ได้รับจัดสรรและราคากลางในการจัดจ้างก่อสร้าง ตามแบบที่ กรมบัญชีกลาง กำหนด และรายละเอียดการคำนวณราคากลางปรากฏตามเอกสารแนบท้ายประกาศฉบับนี้

จึงขอประกาศให้ทราบโดยทั่วกัน

ประกาศ ณ วันที่ 14 เดือน กุมภาพันธ์ พ.ศ. 2567

(นายดวงตะวัน ภิรมย์ไทย)

นายกองค์การบริหารส่วนตำบลหนองบัวโคก

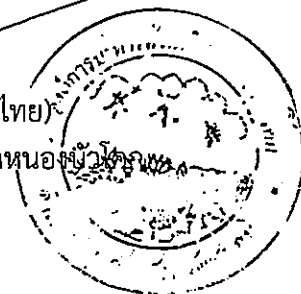

## ตารางแสดงวงเงินงบประมาณที่ได้รับจัดสรรและราคากลางในงานจ้างก่อสร้าง

1.ชื่อโครงการ โครงการปรับปรุงถนนลูกรังโดยวิธีลงหินคลุกสายบ่อขยะ - ไร่ นายแจ่ม แก้วบัณฑิต หมู่ 11  
จำนวน 2 ช่วง

2.หน่วยงานเจ้าของโครงการ องค์การบริหารส่วนตำบลหนองบัวโคก

3.วงเงินงบประมาณที่ได้รับจัดสรร 422,400.- บาท (สี่แสนสองหมื่นสองพันสี่ร้อยบาทถ้วน)

4.ลักษณะงาน ปริมาณงาน ปรับปรุงถนนลูกรังโดยวิธีลงหินคลุก จำนวน ๒ ช่วง ดังนี้  
 ช่วงที่ ๑ ลงหินคลุกกว้าง ๕ เมตร ยาว ๑๕๐ เมตร หนาเฉลี่ย ๐.๑๐ เมตร หรือมีปริมาตรหินคลุกรวม  
 ไม่น้อยกว่า ๗๕ ลูกบาศก์เมตร (ลงหินคลุกคิ่วหลวมปรับเกลี่ยเรียบ) พร้อมปรับเกรดเกลี่ยเรียบพื้นที่ไม่น้อยกว่า ๗๕๐  
 ตารางเมตร  
 ช่วงที่ ๒ ถมดินยกระดับคันทางกว้าง ๕.๕๐ เมตร ยาว ๕๔๐ เมตร สูงเฉลี่ย ๐.๕๐ เมตร และลงหิน  
 คลุกกว้าง ๕ เมตร ยาว ๕๔๐ เมตร หนาเฉลี่ย ๐.๑๐ เมตร (ลงหินคลุกคิ่วหลวมปรับเกลี่ยเรียบ) พร้อมวางท่อระบายน้ำ  
 ขนาด ๒๐.๖๐ เมตร ๑ จุด จำนวน ๗ ท่อน พร้อมปรับเกรดเกลี่ยเรียบพื้นที่ไม่น้อยกว่า ๒,๗๐๐ ตารางเมตร หรือ  
 ปริมาตรดินถมไม่น้อยกว่า ๑,๖๒๐ ลูกบาศก์เมตร และหรือมีปริมาตรหินคลุกรวมไม่น้อยกว่า ๒๗๐ ลูกบาศก์เมตรรวม  
 ปริมาตรดินถมไม่น้อยกว่า ๑,๖๒๐ ลูกบาศก์เมตร รวมปริมาตรหินคลุกไม่น้อยกว่า ๓๔๕ ลูกบาศก์เมตร รวมพื้นที่ปรับ  
 เกรดเกลี่ยเรียบไม่น้อยกว่า ๓,๔๕๐ ตารางเมตร ทำตามแบบที่ อบต.หนองบัวโคกกำหนด

5.ราคากลางคำนวณวันที่ 14 กุมภาพันธ์ 2567 ราคากลางเป็นเงิน 422,400.-บาท

6.บัญชีประมาณการราคากลาง

6.1 แบบสรุปราคากลางงานก่อสร้างทาง

7.รายชื่อคณะกรรมการกำหนดราคากลาง

7.1 นายต๋นย ถิ่นหนองแวง	ตำแหน่ง นายช่างโยธาชำนาญงาน	เป็นประธานกรรมการ
7.2 นางกชกร ชมศรี	ตำแหน่ง ผู้อำนวยการกองคลัง	เป็นกรรมการ
7.3 นางสาวปวีศรา จันทร์กลาง	ตำแหน่ง นักทรัพยากรบุคคลชำนาญการ	เป็นกรรมการ

แบบสรุปราคากลาง งานก่อสร้างทาง สะพาน และท่อเหลี่ยม

โครงการ ปรับปรุงถนนลูกรังโดยวิธีลงหินคลุก สายบ่อขยะ - ไร่นายแจ่ม แก้วบัณฑิต หมู่ที่ 11 จำนวน 2 ช่วง  
 สถานที่ก่อสร้าง บ้านห้วยดอนยาว หมู่ที่ 11 ตำบลหนองบัวโคก อำเภอจัตุรัส จังหวัดชัยภูมิ  
 เจ้าของโครงการ องค์การบริหารส่วนตำบลหนองบัวโคก  
 รายละเอียดโครงการ ปรับปรุงถนนลูกรังโดยวิธีลงหินคลุก จำนวน 2 ช่วง ดังนี้

ช่วงที่ 1 ลงหินคลุกกว้าง 5 เมตร ยาว 150 เมตร หนาเฉลี่ย 0.10 เมตร หรือมีปริมาตรหินคลุกรวมไม่น้อยกว่า 75 ลูกบาศก์เมตร  
 (ลงหินคลุก(คิวหลวม)ปรับเกลี่ยเรียบ) พร้อมปรับเกรดเกลี่ยเรียบพื้นที่ไม่น้อยกว่า 750 ตารางเมตร

ช่วงที่ 2 ถมดินยกระดับคันทาง กว้าง 5.50 เมตร ยาว 540 เมตร สูงเฉลี่ย 0.50 เมตร และลงหินคลุก กว้าง 5 เมตร ยาว 540 เมตร หนาเฉลี่ย 0.10 เมตร  
 (ลงหินคลุก(คิวหลวม)ปรับเกลี่ยเรียบ) พร้อมวางท่อระบายน้ำขนาด  $\varnothing$  0.60 เมตร 1 จุด จำนวน 7 ท่อน พร้อมปรับเกรดเกลี่ยเรียบพื้นที่ไม่น้อยกว่า 2,700 ตารางเมตร  
 หรือปริมาตรดินถมไม่น้อยกว่า 1,620 ลูกบาศก์เมตร และหรือมีปริมาตรหินคลุกรวมไม่น้อยกว่า 270 ลูกบาศก์เมตร  
 รวมปริมาตรดินถมไม่น้อยกว่า 1,620 ลูกบาศก์เมตร รวมปริมาตรหินคลุกไม่น้อยกว่า 345 ลูกบาศก์เมตร  
 รวมพื้นที่ปรับเกรดเกลี่ยเรียบไม่น้อยกว่า 3,450 ตารางเมตร ทำตามแบบที่ อบต.หนองบัวโคกกำหนด

ประมาณการเมื่อวันที่ 14 กุมภาพันธ์ 2567

ราคาน้ำมันดีเซลB7 ลิตรละ 30.26 บาท

ลำดับ	รายการ	หน่วย	จำนวน	ราคาต่อหน่วย	ราคาทุน	$F_N$	ราคาต่อหน่วย $\times F_N$	รวมเป็นเงิน	
1	งานปรับเกลี่ยแต่งคันทางเดิม(เนา)	ตร.ม.	3,450	1.73	5,968.50	1.3642	2.36	8,142.23	
2	งานขุดหรือคันทางเดิมแล้วบดทับ(ลูกรัง)	ตร.ม.	-	-	-	-	-	-	
3	งานขุดหรือคันทางเดิมแล้วบดทับ(หินคลุก)	ตร.ม.	-	-	-	-	-	-	
4	งานตัดขึ้นรูปคันทาง	ลบ.ม.	-	-	-	-	-	-	
5	งานดินถมคันทางพร้อมเกลี่ยปรับแต่ง	ลบ.ม.	1,620	84.62	137,084.40	1.3642	115.44	187,010.54	
6	งานรองพื้นทาง(ลูกรัง)	ลบ.ม.	-	-	-	-	-	-	
7	งานพื้นทาง(หินคลุก) พร้อมปรับแต่งเรียบ	ลบ.ม.	345	453.90	156,595.50	1.3642	619.21	213,627.58	
8	งานท่อกลมคอนกรีตเสริมเหล็ก มอก.ชั้น 3 ขนาด $\varnothing$ 0.40 x 1.00 ม.	ท่อน	-	-	-	-	-	-	
9	งานท่อกลมคอนกรีตเสริมเหล็ก มอก.ชั้น 3 ขนาด $\varnothing$ 0.60 x 1.00 ม.	ท่อน	7.00	1,038.71	7,270.97	1.3642	1,417.01	9,919.06	
10	งานท่อกลมคอนกรีตเสริมเหล็ก มอก.ชั้น 3 ขนาด $\varnothing$ 0.80 x 1.00 ม.	ท่อน	-	-	-	-	-	-	
11	งานท่อกลมคอนกรีตเสริมเหล็ก มอก.ชั้น 3 ขนาด $\varnothing$ 1.00 x 1.00 ม.	ท่อน	-	-	-	-	-	-	
12	งานลาดคอนกรีตปากท่อ	ด้าน	2.00	1,366.70	2,733.41	1.3642	1,864.46	3,728.92	
					309,652.78		รวม	422,428.33	
					ตัวอักษร (-สี่แสนสองหมื่นสองพันสี่ร้อยบาทถ้วน-) ปรับยอด				422,400.00

- ① ผลรวมค่างานต้นทุนงานก่อสร้าง = 309,652.78  
 ② ค่า FACTOR F งานก่อสร้างทาง = 1.3642

(ลงชื่อ).....ประธานกรรมการ  
 (นายต๋นย ถิ่นหนองแวง)  
 นายช่างโยธาชำนาญงาน

(ลงชื่อ).....กรรมการ  
 (นางกชกร ชมศรี)  
 ผู้อำนวยการกองคลัง

(ลงชื่อ).....กรรมการ  
 (นางสาวปวีศรา จันทร์กลาง)  
 นักทรัพยากรบุคคลชำนาญการ

สำเนาถูกต้อง  
 (นายองอาจ แสงทน)  
 หัวหน้าสำนักปลัด รักษาการแทน  
 ผู้อำนวยการกองช่าง



## องค์การบริหารส่วนตำบลหนองบัวโคก

กรมส่งเสริมการปกครองท้องถิ่น กระทรวงมหาดไทย

### โครงการปรับปรุงถนนลูกรังโดยวิธีลงหินคลุก

#### สายบ่อขยะ - ไร่นายแจ่ม แก้วบัณฑิต หมู่ที่ 11 จำนวน 2 ช่วง

ปริมาณงาน ช่วงที่ 1 ปรับปรุงถนนลูกรังโดยวิธีลงหินคลุก ขนาดกว้าง 5 เมตร ยาว 150 เมตร หนาเฉลี่ย 0.10 เมตร หรือมีปริมาตรหินคลุกรวมไม่น้อยกว่า 75 ลูกบาศก์เมตร (ลงหินคลุก(คิวหลวม)ปรับเกลี่ยเรียบ)

พร้อมปรับเกรดเกลี่ยเรียบพื้นที่ไม่น้อยกว่า 750 ตารางเมตร

ช่วงที่ 2 ถมติมยกระดับคันทาง กว้าง 5.50 เมตร ยาว 540 เมตร สูงเฉลี่ย 0.50 เมตร และลงหินคลุก กว้าง 5 เมตร ยาว 540 เมตร หนาเฉลี่ย 0.10 เมตร (ลงหินคลุก(คิวหลวม)ปรับเกลี่ยเรียบ) พร้อมวางท่อระบายน้ำ ขนาด Ø 0.60 เมตร 1 จุด จำนวน 7 ท่อน พร้อมปรับเกรดเกลี่ยเรียบพื้นที่ไม่น้อยกว่า 2,700 ตารางเมตร

หรือปริมาตรดินถมไม่น้อยกว่า 1,620 ลูกบาศก์เมตร และหรือมีปริมาตรหินคลุกรวมไม่น้อยกว่า 270 ลูกบาศก์เมตร รวมปริมาตรดินถมไม่น้อยกว่า 1,620 ลูกบาศก์เมตร รวมปริมาตรหินคลุกไม่น้อยกว่า 345 ลูกบาศก์เมตร รวมพื้นที่ปรับเกรดเกลี่ยเรียบไม่น้อยกว่า 3,450 ตารางเมตร ทำตามแบบที่ อบต.หนองบัวโคกกำหนด

#### พิกัดโครงการ

ช่วงที่ 1 จุดเริ่มต้นโครงการ N 15.457457 E 101.841414

จุดสิ้นสุดโครงการ N 15.456111 E 101.841263

ช่วงที่ 2 จุดเริ่มต้นโครงการ N 15.456111 E 101.841263

จุดสิ้นสุดโครงการ N 15.453962 E 101.839857



สถานที่ก่อสร้าง บ้านห้วยดอนยาว หมู่ 11 ตำบลหนองบัวโคก อำเภอจตุรัส จังหวัดชัยภูมิ

สำเนาถูกต้อง

(นายองอาจ แสงทน)


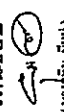
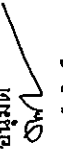
หัวหน้าสำนักปลัด รักษาการฯ  
ผู้อำนวยการกอง


สายป๋อชยะ - ไร่นายแจ่ม แก้วบัณฑิต หมู่ที่ 11 จำนวน 2 ช่วง

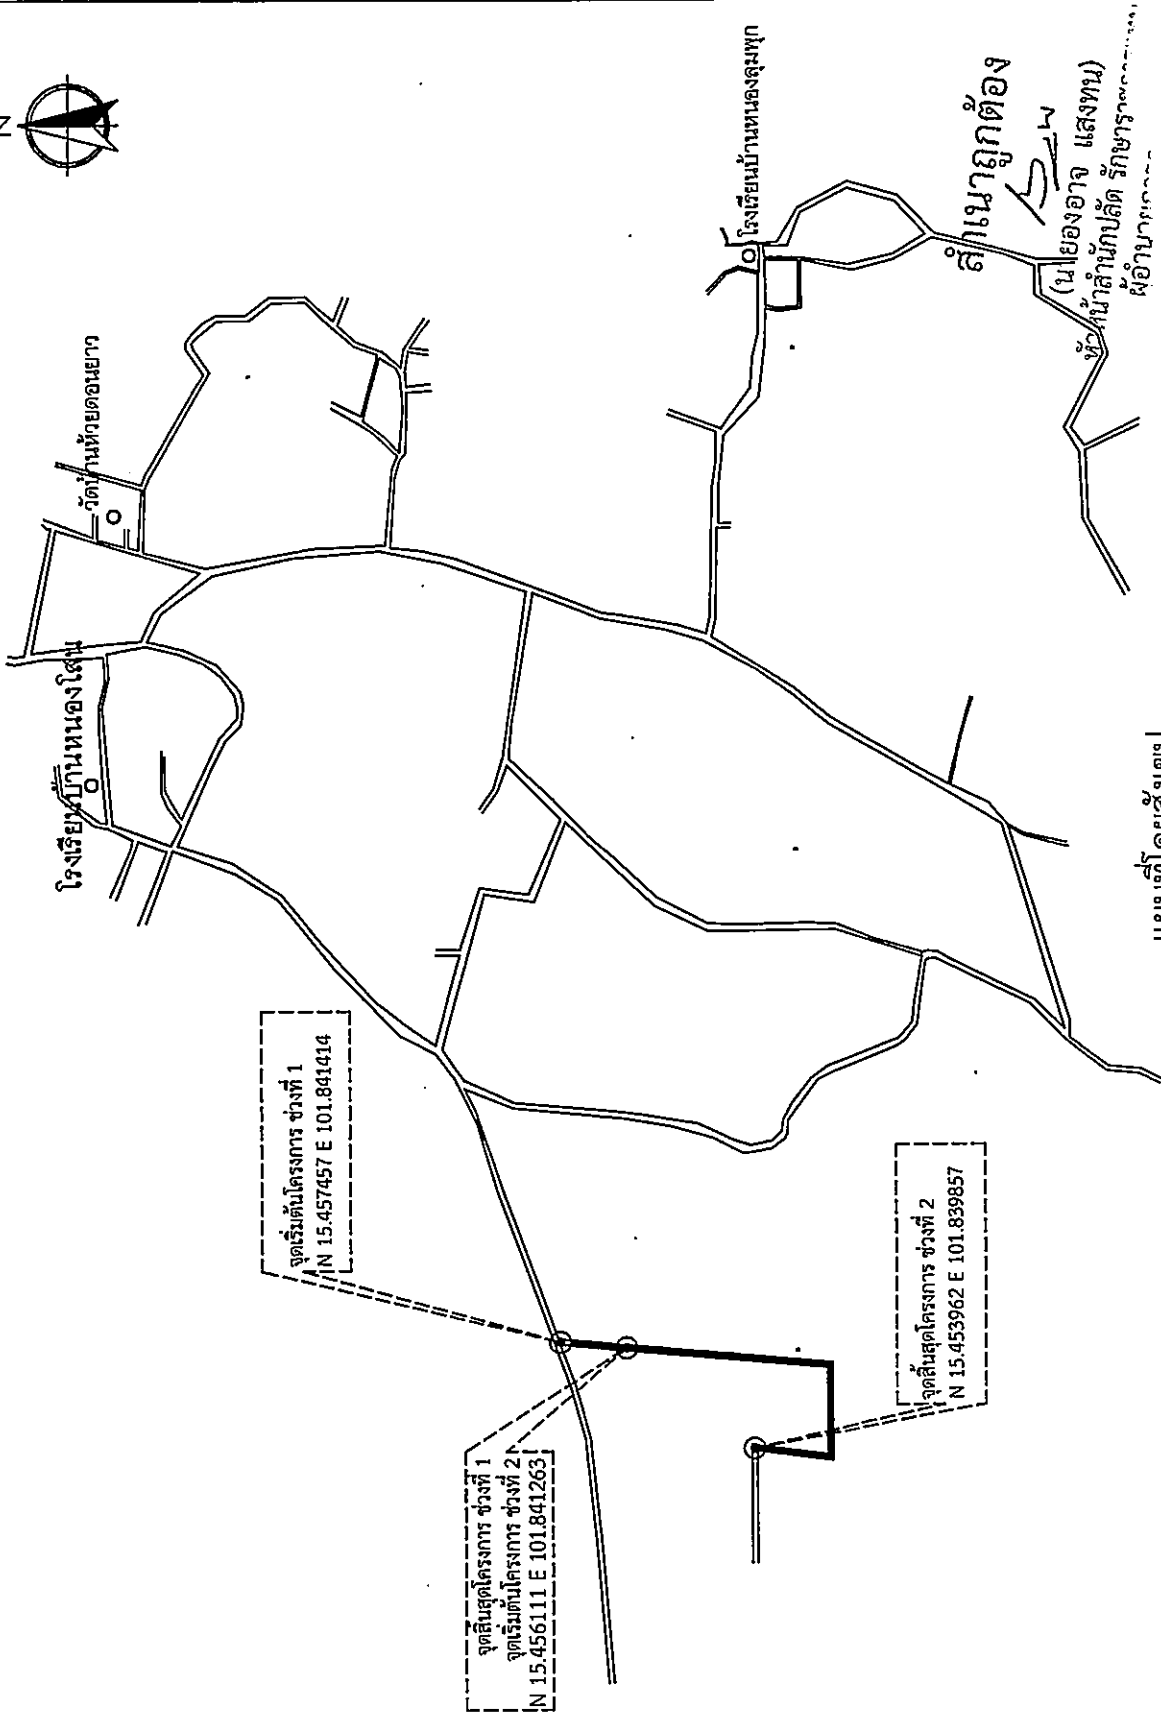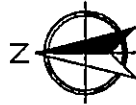

แผนที่โดยสังเขป  
มาตราส่วน NO SCALE

สถานที่ก่อสร้าง บ้านห้วยดอนยาว หมู่ 11 ตำบลหนองบัวโคก อำเภอจัตุรัส จังหวัดชัยภูมิ

	เจ้าของโครงการ องค์การบริหารส่วนตำบลหนองบัวโคก อำเภอจัตุรัส จังหวัดชัยภูมิ
สถานที่ก่อสร้าง บ้านห้วยดอนยาว หมู่ที่ 11 ตำบลหนองบัวโคก อำเภอจัตุรัส จังหวัดชัยภูมิ	เขียนแบบ ๑๖' (ขนาดย่อ 1/10000) นายช่างโยธาชำนาญงาน
ตรวจสอบ บม (นายเอกราช แสงทนต์) วิศวกรโยธาชำนาญงาน ศึกษาราชการแทนผู้อำนวยการกองช่าง	เห็นชอบ  (นางสุภัทรา มีนุ) ปลัดองค์การบริหารส่วนตำบลหนองบัวโคก
แบบแสดง แผนที่สังเขป	อนุมัติ  (นายเอกราช แสงทนต์) นายช่างโยธาชำนาญงาน
จำนวน 4	จำนวน 4

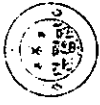

องค์การบริหารส่วนตำบล  
หนองบัวโคก

**โครงการ**

หมู่ที่ 11 จำนวน 2 ช่วง

**เจ้าของโครงการ**

องค์การบริหารส่วนตำบลหนองบัวโคก  
อำเภอจตุรัส จังหวัดชัยภูมิ

**สถานที่ก่อสร้าง**

ตำบลหนองบัวโคก อำเภอจตุรัส จังหวัดชัยภูมิ

**เขียนแบบ**

*GS*  







**แบบแสดง**


แบบแสดงรูปตัดหน้า

แผ่นที่

2

จำนวน

4

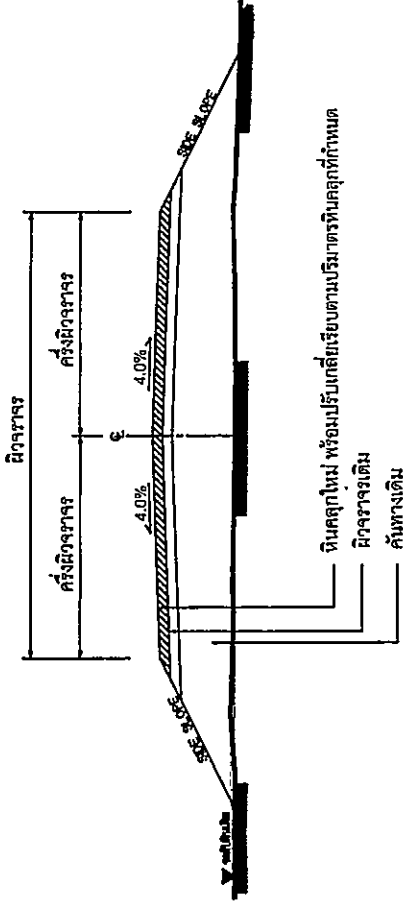

**รูปตัดโครงการสร้างทาง**

NOT TO SCALE

**ปริมาณงาน**

- ช่วงที่ 1 ปรับปรุงถนนลูกรังโดยขี้ดินถมดินคลุม ขนาดกว้าง 5 เมตร ยาว 150 เมตร หนาเฉลี่ย 0.10 เมตร  
หรือมีปริมาณทรินโคลรวมไม่น้อยกว่า 75 ลูกบาศก์เมตร (ลงหินคลุก(ผิวหลวม)ปรับเกลียเรียบ)
- ช่วงที่ 2 ถมดินถมทรายระดับถนน กว้าง 5.50 เมตร ยาว 540 เมตร สูงเฉลี่ย 0.50 เมตร และลงหินคลุก กว้าง 5 เมตร  
ยาว 540 เมตร หนาเฉลี่ย 0.10 เมตร (ลงหินคลุก(ผิวหลวม)ปรับเกลียเรียบ) หรือรวมวางท่อระบายน้ำ  
ขนาด  $\phi$  0.60 เมตร จำนวน 7 ท่อน หรือมีปริมาณทรินโคลรวมไม่น้อยกว่า 2,700 ตารางเมตร  
หรือปริมาณดินถมไม่น้อยกว่า 1,620 ลูกบาศก์เมตร และหรือมีปริมาณทรินโคลรวมไม่น้อยกว่า 270 ลูกบาศก์เมตร  
รวมปริมาณดินถมไม่น้อยกว่า 1,620 ลูกบาศก์เมตร รวมปริมาณทรินโคลไม่น้อยกว่า 345 ลูกบาศก์เมตร  
รวมทั้งสิ้นปรับเกรดเกลียเรียบไม่น้อยกว่า 3,450 ตารางเมตร ทำตามแบบที่ อบต.หนองบัวโคกกำหนด

**หมายเหตุ**

- รายละเอียดตามรูปตัดโครงการสามารถเปลี่ยนแปลงแก้ไขในด้านราคาชนิดและค่าไม้โครงสร้างได้ตามความเหมาะสม  
สมกับสภาพทางที่จะดำเนินการทั้งนี้ขึ้นอยู่กับผู้จ้าง
- ภายในช่วงหลักกิโลเมตรตามที่กำหนดไว้แบบ อาจจะทำทอดให้หักทอปได้ก็ได้ตามความเหมาะสม และอาจให้ทำการ  
เพิ่มปริมาณทางเชื่อมเข้าสถานที่ราชการ อาคารสาธารณะและบริเวณทางแยกสาธารณะ ในระยะไม่เกินเขตทางหลวง  
โดยการซ่อม-สร้างฯ บริเวณดังกล่าวจะต้องมีขั้นตอนการดำเนินงานและคุณสมบัติของวัสดุเช่นเดียวกับทางสายหลัก  
หรือรวมทั้งมีความหนาเฉลี่ยไม่น้อยกว่าหรือเท่ากับทางสายหลักที่กำหนดไว้ทั้งนี้ให้อยู่ในดุลยพินิจของผู้ควบคุมงาน
- ในกรณีที่ไม่สามารถดำเนินการตามช่วงหลักกิโลเมตรที่กำหนดไว้ในแบบ สามารถเปลี่ยนแปลงแก้ไข โดยพิจารณา  
ดำเนินการในช่วงหลักกิโลเมตรอื่นภายในสายทางตามความเหมาะสมทั้งนี้ให้อยู่ในดุลยพินิจของผู้จ้าง
- การเปลี่ยนแปลงแก้ไขตามข้อ 1,2 และ ข้อ 3 จะต้องให้ได้รับปริมาณงานตามที่กำหนดไว้ในแบบ
- ความหนาของผิวจราจรหินคลุก จะกำหนดในแบบแต่ละสายทาง

**สำเนาถูกต้อง**  
*SKW*  
หัวหน้าสำนักงานปลัด รักษาการการแทน  
ผู้อำนวยการกองช่าง

รายละเอียดประกอบแบบมาตรฐาน(ชนิดถาวร)ของโครงการบริหารส่วนตำบลหนองบัวโคก

2.40

โครงการ.....

ประเภท.....

บริเวณงาน.....

สัญญาเขตที่.....

วงเงินค่าก่อสร้าง.....บาท ปีงบประมาณ.....

แหล่งเงินที่ก่อสร้าง.....

ผู้ควบคุมงาน.....

ผู้รับจ้าง.....

ประเภทผลงาน.....

คณะกรรมการตรวจสอบ


1.....ประธานกรรมการ

2.....กรรมการ


3.....กรรมการ

โครงการก่อสร้างด้วยเงินภาษีอากรของประชาชน

- หมายเหตุ

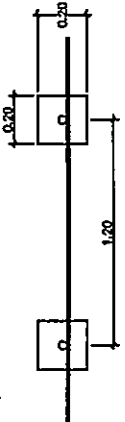


รูปแปลน

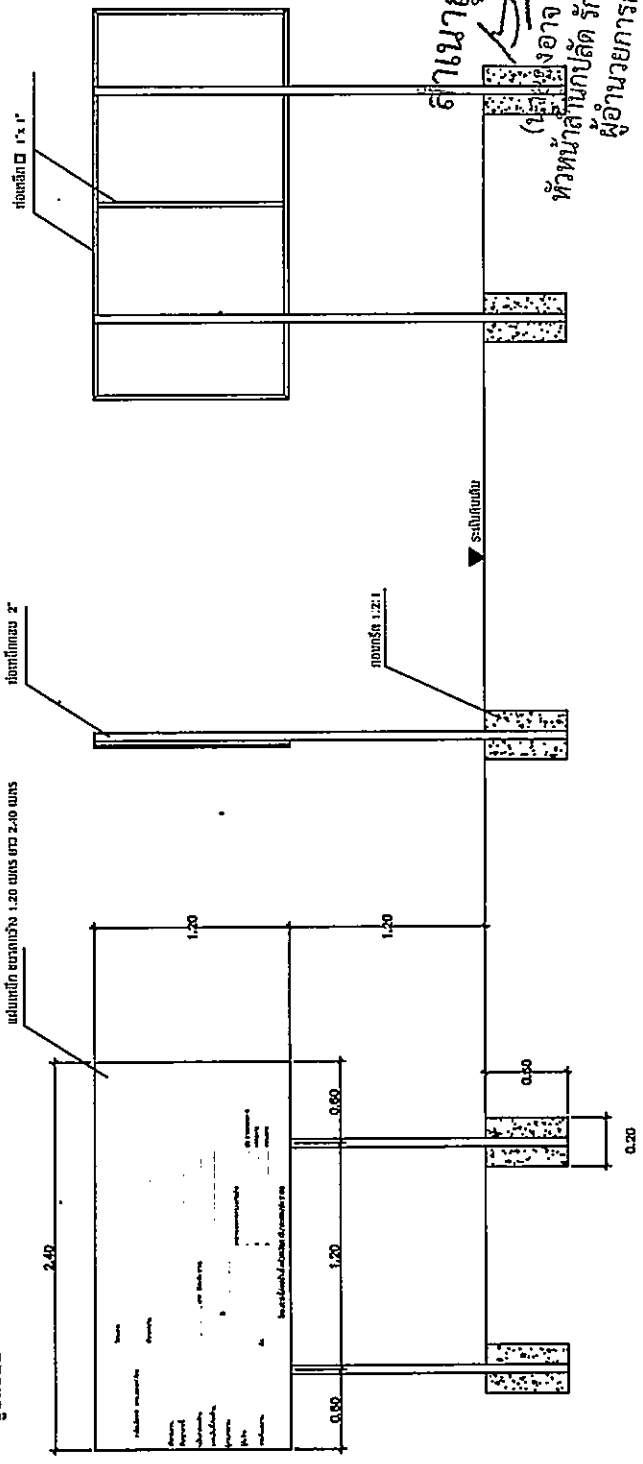

รูปด้านหน้า

รูปด้านข้าง

รูปด้านหลัง

 <p>องค์การบริหารส่วนตำบลหนองบัวโคก</p>	
แผ่นที่	จำนวน
3	4

ผู้อำนวยการกองช่าง

รายละเอียดประกอบแบบมาตรฐาน(ชนิดชั่วคราว)ของโครงการบริหารส่วนตำบลหนองบัวโคก

2.40


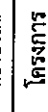
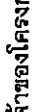
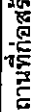
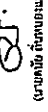

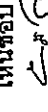


โครงการ.....  
 ประเภท.....  
 งบประมาณ.....บาท ปีงบประมาณ.....  
 แหล่งเงินที่ก่อสร้าง.....  
 ผู้ควบคุมงาน.....  
 ผู้รับจ้าง.....  
 ปรึกษาผลงาน.....  
 1.....  
 2.....  
 3.....

โครงการนี้ก่อสร้างขึ้นด้วยเงินงบประมาณของประชาชน

1.20

สำเนาถูกต้อง  
 (นายออาจ แสงทนต์)  
 หัวหน้าสำนักปลัด รักษาการ  
 ผู้อำนวยการกองช่าง

- หมายเหตุ
1. แผ่นป้าย ไวนิล ขนาด กว้าง 1.20 เมตร ยาว 2.40 เมตร
  2. ที่ป้ายตั้งบนหน้าสี่น้ำเงินหรือสี่เขียว ตัวอักษรสีขาว โดโก้ อบต. รายละเอียดข้อความตามแบบ
  3. ขนาดตัวหนังสือกำหนดตามความเหมาะสม ข้อความตามแบบที่กำหนดข้างบน
  4. ติดตั้งป้ายบนสิ่งก่อสร้างที่มีความมั่นคงแข็งแรง สามารถมองเห็นได้ชัดเจน

	องค์การบริหารส่วนตำบล หนองบัวโคก
	แบบแสดง -ปริมาณวัสดุ (ชนิดชั่วคราว)
จำนวน	4
แผ่นที่	4