



ประกาศองค์การบริหารส่วนตำบลหนองบัวโคก
เรื่อง ประชาสัมพันธ์การเปิดเผยแพร่ราคากลางและคำนวณราคากลางการจัดซื้อจัดจ้าง

.....
ด้วยพระราชบัญญัติประกอบรัฐธรรมนูญว่าด้วยการป้องกันและปราบปรามการทุจริต พ.ศ. 2542 แก้ไขเพิ่มเติม (ฉบับที่ 2) พ.ศ. 2554 มาตรา 103/7 ได้บัญญัติให้หน่วยงานของรัฐต้องดำเนินการจัดทำข้อมูลรายละเอียดค่าใช้จ่ายเกี่ยวกับการจัดซื้อจัดจ้าง โดยเฉพาะเรื่องราคากลางและคำนวณราคากลางไว้ในระบบข้อมูลอิเล็กทรอนิกส์ในการจัดซื้อจัดจ้างประเภท ไม่ว่าการจัดซื้อจัดจ้างของหน่วยงานของรัฐดังกล่าวจะเป็นการจัดซื้อจัดจ้างด้วยเงินงบประมาณ เงินกู้ เงินช่วยเหลือ เงินรายได้ หรือเงินอื่นใดของหน่วยงานของรัฐก็ตาม เพื่อให้ประชาชนสามารถเข้าตรวจสอบได้

องค์การบริหารส่วนตำบลหนองบัวโคก จะดำเนินการจ้างเหมาโครงการปรับปรุงถนนลูกรังโดยวิธีลงหินคลุก สายคันคูห้วยลำอินทร์ บริเวณนายนายประทวน ดีขุนทด - นายนายรงค์ โฉมสันเทียะ หมู่ที่ ๔


ปริมาณงาน ปรับปรุงถนนลูกรังโดยวิธีลงหินคลุก ดังนี้

ลงหินคลุกกว้าง 4 เมตร ยาว 1,480 เมตร หนาเฉลี่ย 0.10 เมตร หรือมีปริมาตรหินคลุกรวมไม่น้อยกว่า 592 ลูกบาศก์เมตร (ลงหินคลุก(คิวทลวม)ปรับเกลี่ยเรียบ) พร้อมปรับเกรดเกลี่ยเรียบพื้นที่ไม่น้อยกว่า 5,920 ตารางเมตร ทำตามแบบที่ อบต.หนองบัวโคกกำหนด ราคากลางคือ 388,377.92 (สามแสนแปดหมื่นแปดพันสามร้อยเจ็ดสิบเจ็ดบาทเก้าสิบสองสตางค์)

สำหรับตารางแสดงวงเงินงบประมาณที่ได้รับจัดสรรและราคากลางในการจัดจ้างก่อสร้าง ตามแบบที่ กรมบัญชีกลาง กำหนด และรายละเอียดการคำนวณราคากลางปรากฏตามเอกสารแนบท้ายประกาศฉบับนี้

จึงขอประกาศให้ทราบโดยทั่วกัน

ประกาศ ณ วันที่ 29 เดือน กุมภาพันธ์ พ.ศ. 2567

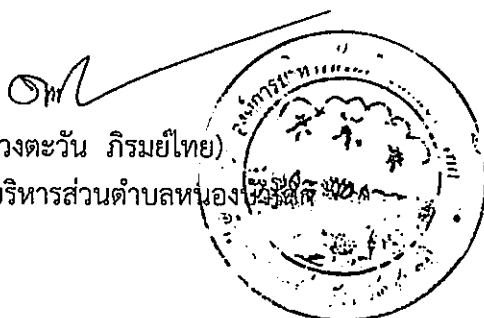

(นายดวงตะวัน ภิรมย์ไทย)

นายกองค์การบริหารส่วนตำบลหนองบัวโคก

ตารางแสดงวงเงินงบประมาณที่ได้รับจัดสรรและราคากลางในงานจ้างก่อสร้าง

1.ชื่อโครงการ โครงการปรับปรุงถนนลูกรังโดยวิธีลงหินคลุก สายคันคูห้วยลำอินทร์ บริเวณนายนายประทวน ดีขุนทด - นานายงค์ โฉมสันเทียะ หมู่ที่ 4		
2.หน่วยงานเจ้าของโครงการ	องค์การบริหารส่วนตำบลหนองบัวโคก	
3.วงเงินงบประมาณที่ได้รับจัดสรร	388,300.- บาท (สามแสนแปดหมื่นแปดพันสามร้อยบาทถ้วน)	
4.ลักษณะงาน	ปริมาณงาน ปรับปรุงถนนลูกรังโดยวิธีลงหินคลุก ดังนี้ ลงหินคลุกกว้าง 4 เมตร ยาว 1,480 เมตร หนาเฉลี่ย 0.10 เมตร หรือมีปริมาตรหินคลุกรวมไม่น้อยกว่า 592 ลูกบาศก์เมตร (ลงหินคลุก(ควทลวม)ปรับเกลี่ยเรียบ) พร้อมปรับเกรดเกลี่ยเรียบพื้นที่ไม่น้อยกว่า 5,920 ตารางเมตร ทำตามแบบที่ อบต.หนองบัวโคกกำหนด	
5.ราคากลางคำนวณวันที่	29 กุมภาพันธ์ 2567 ราคากลางเป็นเงิน 388,377.92	
6.บัญชีประมาณการราคากลาง		
6.1 แบบสรุปราคากลางงานก่อสร้างทาง		
7.รายชื่อคณะกรรมการกำหนดราคากลาง		
7.1 นายदनัย ถิ่นหนองแวง	ตำแหน่ง นายช่างโยธาชำนาญงาน	เป็นประธานกรรมการ
7.2 นางกชกร ชมศรี	ตำแหน่ง ผู้อำนวยการกองคลัง	เป็นกรรมการ
7.3 นางสาวปวีศรา จันทร์กลาง	ตำแหน่ง นักทรัพยากรบุคคลชำนาญการ	เป็นกรรมการ

แบบสรุปราคากลาง งานก่อสร้างทาง สะพาน และท่อเหลี่ยม

โครงการ ปรับปรุงถนนลูกรังโดยวิธีลงหินคลุกสายคันคูห้วยลำอินทร์ บริเวณนายนายประทวน ดีขุนทด- นานายงค์ โฉมสันเทียะ หมู่ที่ 4
 สถานที่ก่อสร้าง บ้านโคกรักษ์หวาน หมู่ที่ 4 ตำบลหนองบัวโคก อำเภอจัตุรัส จังหวัดชัยภูมิ
 เจ้าของโครงการ องค์การบริหารส่วนตำบลหนองบัวโคก
 รายละเอียดโครงการ ปรับปรุงถนนลูกรังโดยวิธีลงหินคลุก ดังนี้

ลงหินคลุกกว้าง 4 เมตร ยาว 1,480 เมตร หนาเฉลี่ย 0.10 เมตร หรือมีปริมาตรหินคลุกรวมไม่น้อยกว่า 592 ลูกบาศก์เมตร
 (ลงหินคลุก(คิ้วหลวม)ปรับเกลี่ยเรียบ) พร้อมปรับเกรดเกลี่ยเรียบพื้นที่ไม่น้อยกว่า 5,920 ตารางเมตร ทำตามแบบที่ อบต.หนองบัวโคกกำหนด

ประมาณการเมื่อวันที่ 29 กุมภาพันธ์ 2567

ราคาน้ำมันดีเซลB7 ลิตรละ 30.26 บาท

ลำดับ	รายการ	หน่วย	จำนวน	ราคาต่อหน่วย	ราคาทุน	F_N	ราคาต่อหน่วย $\times F_N$	รวมเป็นเงิน
1	งานปรับเกลี่ยตั้งคันทางเดิม(เบา)	ตร.ม.	2,960	1.73	5,120.80	1.3642	2.36	6,985.80
2	งานปรับเกลี่ยตั้งคันทางเดิม(กลาง)	ตร.ม.	2,960	3.67	10,863.20	1.3642	5.01	14,819.58
3	งานชุดรื้อคันทางเดิมแล้วบดทับ(ลูกรัง)	ตร.ม.	-	-	-	-	-	-
4	งานชุดรื้อคันทางเดิมแล้วบดทับ(หินคลุก)	ตร.ม.	-	-	-	-	-	-
5	งานตัดขึ้นรูปคันทาง	ลบ.ม.	-	-	-	-	-	-
6	งานดินถมคันทางพร้อมเกลี่ยปรับแต่ง	ลบ.ม.	-	-	-	-	-	-
7	งานรองพื้นทาง(ลูกรัง)	ลบ.ม.	-	-	-	-	-	-
8	งานพื้นทาง(หินคลุกคิ้วหลวม) พร้อมปรับเกรดแต่งเรียบ	ลบ.ม.	592	453.90	268,708.80	1.3642	619.21	366,572.54
9	งานท่อกลมคอนกรีตเสริมเหล็ก มอก.ชั้น 3 ขนาด \varnothing 0.40 x 1.00 ม.	ท่อน	-	-	-	-	-	-
10	งานท่อกลมคอนกรีตเสริมเหล็ก มอก.ชั้น 3 ขนาด \varnothing 0.60 x 1.00 ม.	ท่อน	-	-	-	-	-	-
11	งานท่อกลมคอนกรีตเสริมเหล็ก มอก.ชั้น 3 ขนาด \varnothing 0.80 x 1.00 ม.	ท่อน	-	-	-	-	-	-
12	งานท่อกลมคอนกรีตเสริมเหล็ก มอก.ชั้น 3 ขนาด \varnothing 1.00 x 1.00 ม.	ท่อน	-	-	-	-	-	-
13	งานลาดคอนกรีตปากท่อ	ด้าน	-	-	-	-	-	-
					284,692.80	รวม		388,377.92
						ตัวอักษร (-สามแสนแปดหมื่นแปดพันสามร้อยเจ็ดสิบเจ็ดบาทเก้าสิบสองสตางค์-) ปรับยอด		388,377.92

- ① ผลรวมค่างานต้นทุนงานก่อสร้าง = 284,692.80
 ② ค่า FACTOR F งานก่อสร้างทาง = 1.3642

(ลงชื่อ).....ประธานกรรมการ
 (นายดนัย ถิ่นหนองแวง)
 นายช่างโยธาชำนาญงาน

(ลงชื่อ).....กรรมการ
 (นางกชกร ชมศรี)
 ผู้อำนวยการกองคลัง

(ลงชื่อ).....กรรมการ
 (นางสาวปวีตรา จันทร์กลาง)
 นักทรัพยากรบุคคลชำนาญการ

สำเนาถูกต้อง

 (นายองอาจ แสงทน)
 หัวหน้าสำนักปลัด รักษาการแทน
 ผู้อำนวยการกองช่าง



องค์การบริหารส่วนตำบลหนองบัวโคก

กรมส่งเสริมการปกครองท้องถิ่น กระทรวงมหาดไทย

โครงการปรับปรุงถนนลูกรังโดยวิธีลงหินคลุก

สายคันคูห้วยลำอินทร์ บริเวณถนนายประพวน ต.ขุนทด- นานายงค์ โฉมสันทียะ หมู่ที่ 4

ปริมาณงาน

ปรับปรุงถนนลูกรังโดยวิธีลงหินคลุก ขนาดกว้าง 4 เมตร ยาว 1,480 เมตร หนาเฉลี่ย 0.10 เมตร
หรือมีปริมาตรหินคลุกรวมไม่น้อยกว่า 592 ลูกบาศก์เมตร (ลงหินคลุก(คิวหลวม)ปรับเกลี่ยเรียบ)
พร้อมปรับเกรดเกลี่ยเรียบพื้นที่ ไม่น้อยกว่า 5,920 ตารางเมตร ทำตามแบบที่ อบต.หนองบัวโคกกำหนด

พิกัดโครงการ

จุดเริ่มต้นโครงการ

จุดสิ้นสุดโครงการ

N15.478988 E101.837243



N15.477448 E101.847018

สำเนาถูกต้อง

(นายองอาจ แสงทน)
หัวหน้าสำนักปลัด รักษาการแทน
ผู้อำนวยการกองช่าง


สถานที่ก่อสร้าง บ้านโนนกรกผักหวาน หมู่ที่ 4 ตำบลหนองบัวโคก อำเภอจัตุรัส จังหวัดชัยภูมิ

สายคันคูท้ายลำอินทร์ บริเวณนายประทวน ดีขุนทด- นานายงค์ โฉมสันเทียะ หมู่ที่ 4

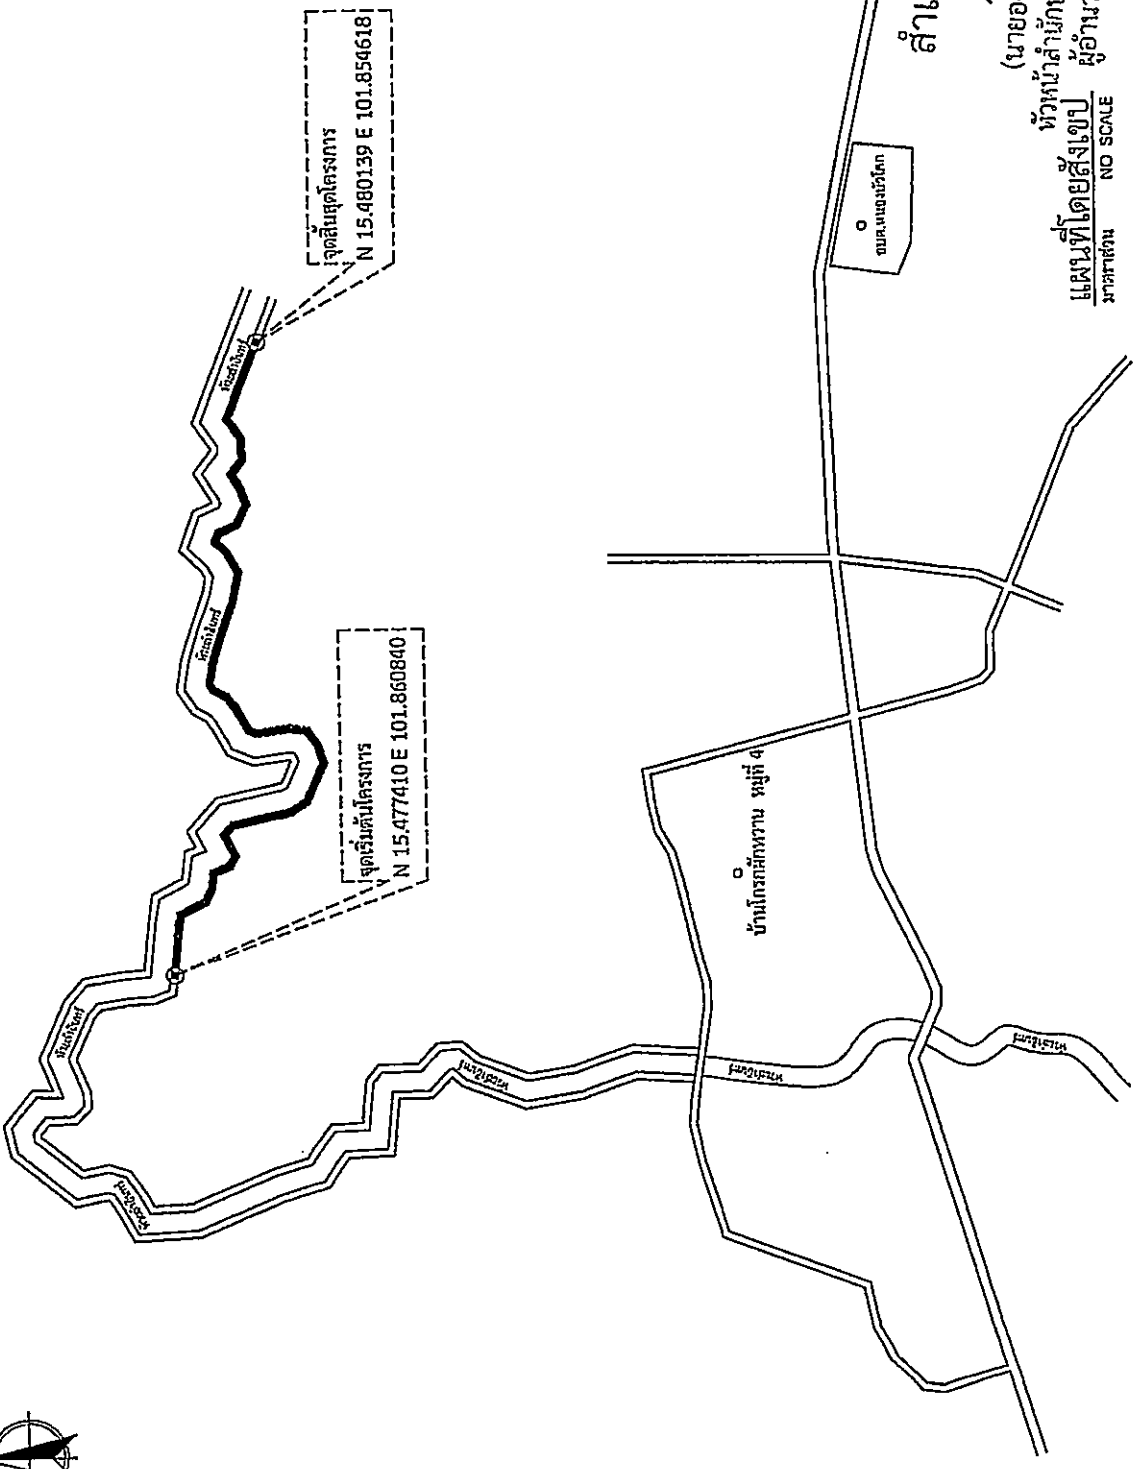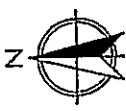

สำเนาถูกต้อง
(นายองอาจ แสงทพ)
หัวหน้าสำนักปลัด รักษาการแทน

สถานที่ก่อสร้าง บ้านโกรกสักหวาน หมู่ที่ 4 ตำบลหนองบัวโคก อำเภอจัตุรัส จังหวัดชัยภูมิ




องค์การบริหารส่วนตำบล
หนองบัวโคก

โครงการ

















แผ่นที่ 2

จำนวน 4

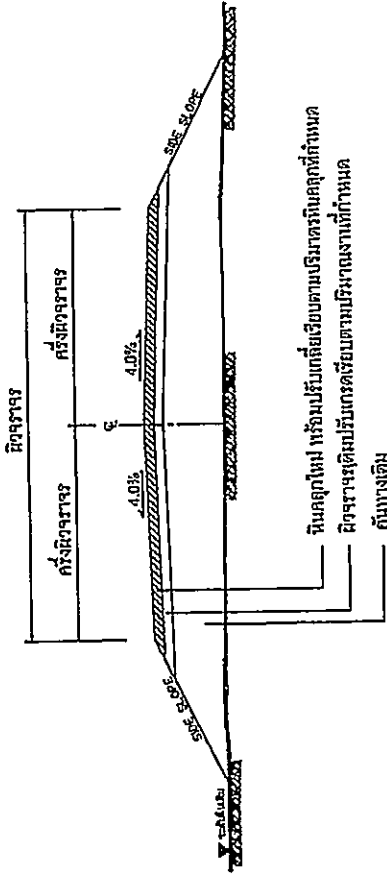

รูปตัดโครงการสร้างทาง

NOT TO SCALE

ปรับปรุงถนนลูกรังโดยวิธีดัดหินคลุก ขนาดกว้าง 4 เมตร ยาว 1,480 เมตร หนาเฉลี่ย 0.10 เมตร
หรือมีปริมาณหินคลุกรวมไม่น้อยกว่า 592 ลูกบาศก์เมตร (สองพันเก้าสิบสองลูกบาศก์เมตร)
หรือรวมปรับเกรดเฉลี่ยเรียบพื้นที่ ไม่น้อยกว่า 5,920 ตารางเมตร ทำตามแบบที่ อนุมัติของบัวโคกกำหนด

สำเนาถูกต้อง
(Handwritten signature)
นายอองอาจ แสงทอม

หัวหน้าสำนักปลัด ทรัพยากรการแทน
ผู้อำนวยการกองช่าง


- หมายเหตุ
- รายละเอียดตามรูปตัดโครงการสร้างทางสามารถเปลี่ยนแปลงแก้ไขในด้านราคาชนิดและตำแหน่งโครงการได้ตามความเหมาะสมกับสภาพทางที่จะดำเนินการทั้งนี้ขึ้นอยู่กับดุลยพินิจของผู้ว่าจ้าง
 - ภายในช่วงหลักกิโลเมตรตามที่กำหนดไว้แบบ อาจจะมีงานเพิ่มเติมให้ทำต่อเบ็ดเสร็จได้ตามความเหมาะสม และอาจให้ทำการถมดินปริมาณงานเชื่อมเข้าสถานที่ราชการ อาคารสาธารณะและบริเวณทางแยกสาธารณะ ในระยะไม่เกินเขตทางหลวง โดยการซ่อม-สร้าง บริเวณดังกล่าวจะต้องมีขีปนอมการดำเนินงานและดูแลรับผิดชอบไว้ตั้งแต่ต้นจนจบโครงการ
 - ใบกรณีที่ดำเนินการดำเนินการตามช่วงหลักกิโลเมตรที่กำหนดไว้แบบ สามารถเปลี่ยนแปลงแก้ไข โดยพิจารณา ดำเนินการในช่วงหลักกิโลเมตรอื่นภายในสายทางตามความเหมาะสมทั้งนี้ขึ้นอยู่กับดุลยพินิจของผู้ว่าจ้าง
 - การเปลี่ยนแปลงแก้ไขตามข้อ 1,2 และ ข้อ 3 จะต้องให้ได้รับปริมาณงานตามที่กำหนดไว้ในแบบ
 - ความหมายของผิวจราจรหินคลุก ปรับเกรดเฉลี่ยเรียบตามบริเวณที่ก่อสร้าง

รายละเอียดประกอบแบบมาตรฐาน(ชนิดวางของเครื่องบริหารส่วนด้านหน้าของบัวโลก


2.40

หมายเหตุ


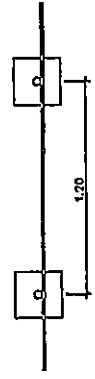

รูปแปลน

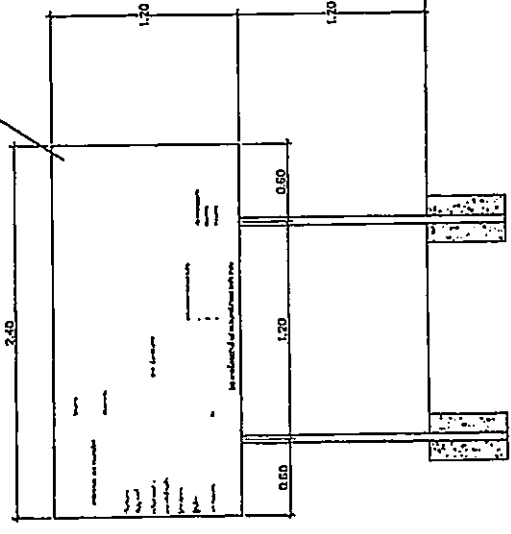

รูปด้านหน้า

โครงการ.....

ประเภทงาน.....

บริษัทงาน.....

สัญญาเลขที่.....

งานเงินค่าติดตั้ง.....

แต่งตั้งวันที่ติดตั้ง.....

ผู้ควบคุมงาน.....

ผู้รับจ้าง.....

ประวัติผลงาน.....


วัตถุประสงค์ของงาน.....

1.....

2.....

3.....


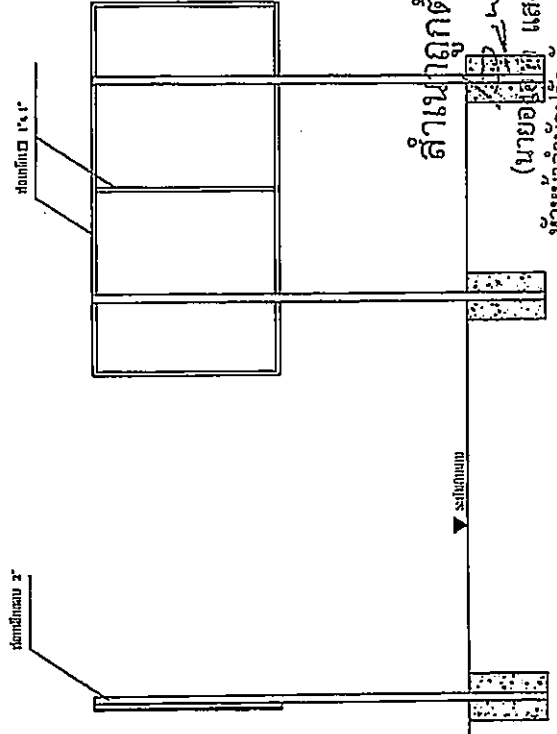

รูปด้านข้าง

สำนักงานถูกต้อง
(นายอู่... ..แสงทอง)
ผู้อำนวยการแทน
ผู้อำนวยการกองช่าง

	องค์การบริหารส่วนตำบลหนองบัวโลก
จำนวน	3
จำนวน	4

รายละเอียดประกอบแบบมาตรฐาน (ชนิดชั่วคราว) ขององค์การบริหารส่วนตำบลหนองบัวโคก

2.40

โครงการ.....

ประเภท.....

วัตถุประสงค์.....

วงเงินค่าก่อสร้าง.....บาท

พื้นที่.....ไร่

ผู้ควบคุมงาน.....

ผู้จ้าง.....


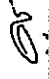



ประเภทสถานที่.....

โครงการก่อสร้างขึ้นด้วยเงินภาษีอากรของ.....

1.20

สำเนาถูกต้อง
 (นายองอาจ แสงทน)
 หัวหน้าสำนักปลัด รักษาการแทน
 ผู้อำนวยการกองช่าง

- หมวดหมู่
1. แผ่นป้าย ไม้ขีด ขนาด กว้าง 1.20 เมตร ยาว 2.40 เมตร
 2. จัดป้ายติดบนหน้ารั้วเงินหรือสีเขียวก ตัวอักษรสีขาว ใสได้ อบต. รายละเอียดข้อความตามแบบ
 3. จัดติดตั้งนี้เสียก่อนตามความเหมาะสม ข้อความตามแบบที่กำหนดข้างบน
 4. ติดตั้งป้ายบนรั้วเงินหรือสีเขียวกที่มีความมั่นคงแข็งแรง สามารถมองเห็นได้ชัดเจน

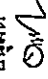แผ่นที่ 4	จำนวน 4