



ประกาศองค์การบริหารส่วนตำบลหนองบัวโคก
เรื่อง ประชาสัมพันธ์การเปิดเผยราคากลางและคำนวณราคากลางการจัดซื้อจัดจ้าง

.....
ด้วยพระราชบัญญัติประกอบรัฐธรรมนูญว่าด้วยการป้องกันและปราบปรามการทุจริต พ.ศ. 2542 แก้ไขเพิ่มเติม (ฉบับที่ 2) พ.ศ. 2554 มาตรา 103/7 ได้บัญญัติให้หน่วยงานของรัฐต้องดำเนินการจัดทำข้อมูลรายละเอียดค่าใช้จ่ายเกี่ยวกับการจัดซื้อจัดจ้าง โดยเฉพาะเรื่องราคากลางและคำนวณราคากลางไว้ในระบบข้อมูลอิเล็กทรอนิกส์ในการจัดซื้อจัดจ้างประเภท ไม่ว่าการจัดซื้อจัดจ้างของหน่วยงานของรัฐดังกล่าวจะเป็นการจัดซื้อจัดจ้างด้วยเงินงบประมาณ เงินกู้ เงินช่วยเหลือ เงินรายได้ หรือเงินอื่นใดของหน่วยงานของรัฐก็ตาม เพื่อให้ประชาชนสามารถเข้าตรวจสอบได้


องค์การบริหารส่วนตำบลหนองบัวโคก จะดำเนินการ จ้างเหมาโครงการปรับปรุงถนนลูกรังโดยวิธีลงหินคลุกสายโสกนางหวาน บริเวณไร่นายคมกริช หาญเวช - นานางไหม จำแก้ว หมู่ 6 จำนวน 2 ช่วง ปรับปรุงถนนลูกรังโดยวิธีลงหินคลุก จำนวน 2 ช่วง ดังนี้

ช่วงที่ 1 ลงหินคลุกกว้าง 4 เมตร ยาว 410 เมตร หนาเฉลี่ย 0.10 เมตร หรือมีปริมาตรหินคลุกรวมไม่น้อยกว่า 164 ลูกบาศก์เมตร (ลงหินคลุกหลวมปรับเกลี่ยเรียบ) พร้อมปรับเกรดเกลี่ยเรียบพื้นที่ไม่น้อยกว่า 1,640 ตารางเมตร


ช่วงที่ 2 ลงหินคลุกกว้าง 4 เมตร ยาว 820 เมตร หนาเฉลี่ย 0.10 เมตร หรือมีปริมาตรหินคลุกรวมไม่น้อยกว่า 328 ลูกบาศก์เมตร (ลงหินคลุกหลวมปรับเกลี่ยเรียบ) พร้อมปรับเกรดเกลี่ยเรียบพื้นที่ไม่น้อยกว่า 3,280 ตารางเมตร รวมปริมาตรหินคลุกไม่น้อยกว่า 492 ลูกบาศก์เมตร รวมพื้นที่ปรับเกรดเกลี่ยเรียบไม่น้อยกว่า 4,920 ตารางเมตร ทำตามแบบที่ อบต.หนองบัวโคกกำหนด ราคากลางคือ 314,700.-บาท (สามแสนหนึ่งหมื่นสี่พันเจ็ดร้อยบาทถ้วน)

สำหรับตารางแสดงวงเงินงบประมาณที่ได้รับจัดสรรและราคากลางในการจัดจ้างก่อสร้าง ตามแบบที่ กรมบัญชีกลาง กำหนด และรายละเอียดการคำนวณราคากลางปรากฏตามเอกสารแนบท้ายประกาศฉบับนี้ จึงขอประกาศให้ทราบโดยทั่วกัน

ประกาศ ณ วันที่ 31 เดือน มกราคม พ.ศ. 2567


(นายดวงตะวัน ภิรมย์ไทย)

นายกองค์การบริหารส่วนตำบลหนองบัวโคก

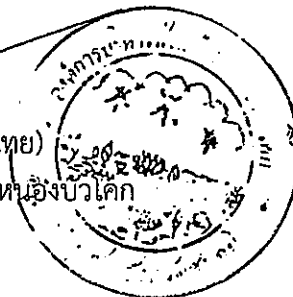

ตารางแสดงวงเงินงบประมาณที่ได้รับจัดสรรและราคากลางในงานจ้างก่อสร้าง

- 1.ชื่อโครงการ โครงการปรับปรุงถนนลูกรังโดยวิธีลงหินคลุกสายโสกนางหวาน บริเวณไร่ นายคมกริช หาญเวช - นางไหม จำแก้ว หมู่ 6 จำนวน 2 ช่วง
- 2.หน่วยงานเจ้าของโครงการ องค์การบริหารส่วนตำบลหนองบัวโคก
- 3.วงเงินงบประมาณที่ได้รับจัดสรร 314,700.- บาท (สามแสนหนึ่งหมื่นสี่พันเจ็ดร้อยบาทถ้วน)
- 4.ลักษณะงาน

ปรับปรุงถนนลูกรังโดยวิธีลงหินคลุก จำนวน 2 ช่วง ดังนี้

ช่วงที่ 1 ลงหินคลุกกว้าง 4 เมตร ยาว 410 เมตร หนาเฉลี่ย 0.10 เมตร หรือมีปริมาตรหินคลุกรวมไม่น้อยกว่า 164 ลูกบาศก์เมตร (ลงหินคลุกหลวมปรับเกลี่ยเรียบ) พร้อมปรับเกรดเกลี่ยเรียบพื้นที่ไม่น้อยกว่า 1,640 ตารางเมตร

ช่วงที่ 2 ลงหินคลุกกว้าง 4 เมตร ยาว 820 เมตร หนาเฉลี่ย 0.10 เมตร หรือมีปริมาตรหินคลุกรวมไม่น้อยกว่า 328 ลูกบาศก์เมตร (ลงหินคลุกหลวมปรับเกลี่ยเรียบ) พร้อมปรับเกรดเกลี่ยเรียบพื้นที่ไม่น้อยกว่า 3,280 ตารางเมตร รวมปริมาตรหินคลุกไม่น้อยกว่า 492 ลูกบาศก์เมตร รวมพื้นที่ปรับเกรดเกลี่ยเรียบไม่น้อยกว่า 4,920 ตารางเมตร ทำตามแผนที่ อบต.หนองบัวโคกกำหนด
- 5.ราคากลางคำนวณวันที่ 31 มกราคม 2567 ราคากลางเป็นเงิน 314,700.-บาท
- 6.บัญชีประมาณการราคากลาง
 - 6.1 แบบสรุปราคากลางงานก่อสร้างทาง
- 7.รายชื่อคณะกรรมการกำหนดราคากลาง
 - 7.1 นายदनัย ถิ่นหนองแขวง ตำแหน่ง นายช่างโยธาชำนาญงาน เป็นประธานกรรมการ
 - 7.2 นางกชกร ชมศรี ตำแหน่ง ผู้อำนวยการกองคลัง เป็นกรรมการ
 - 7.3 นางสาวปวีตรา จันทร์กลาง ตำแหน่ง นักทรัพยากรบุคคลชำนาญการ เป็นกรรมการ

แบบสรุปราคากลาง งานก่อสร้างทาง สะพาน และท่อเหลี่ยม

โครงการ ปรับปรุงถนนลูกรังโดยวิธีลงหินคลุกสายโสกนางหวาน บริเวณไร่นายคมกริช หนองแขม - นานางใหม่ จำแก้ว หมู่ 6 จำนวน 2 ช่วง
 สถานที่ก่อสร้าง บ้านหนองพง หมู่ที่ 6 ตำบลหนองบัวโคก อำเภอจัตุรัส จังหวัดชัยภูมิ
 เจ้าของโครงการ องค์การบริหารส่วนตำบลหนองบัวโคก
 รายละเอียดโครงการ ปรับปรุงถนนลูกรังโดยวิธีลงหินคลุก จำนวน 2 ช่วง ดังนี้

ช่วงที่ 1 ลงหินคลุกกว้าง 4 เมตร ยาว 410 เมตร หนาเฉลี่ย 0.10 เมตร หรือมีปริมาตรหินคลุกรวมไม่น้อยกว่า 164 ลูกบาศก์เมตร
 (ลงหินคลุก(ผิวหวลวม)ปรับเกลี่ยเรียบ) พร้อมปรับเกรดเกลี่ยเรียบพื้นที่ไม่น้อยกว่า 1,640 ตารางเมตร

ช่วงที่ 2 ลงหินคลุก กว้าง 4 เมตร ยาว 820 เมตร หนาเฉลี่ย 0.10 เมตร หรือมีปริมาตรหินคลุกรวมไม่น้อยกว่า 328 ลูกบาศก์เมตร
 (ลงหินคลุก(หวลวม)ปรับเกลี่ยเรียบ) พร้อมปรับเกรดเกลี่ยเรียบพื้นที่ไม่น้อยกว่า 3,280 ตารางเมตร
 รวมปริมาตรหินคลุกไม่น้อยกว่า 492 ลูกบาศก์เมตร

รวมพื้นที่ปรับเกรดเกลี่ยเรียบไม่น้อยกว่า 4,920 ตารางเมตร ทำตามแบบที่ อบต.หนองบัวโคกกำหนด

ประมาณการเมื่อวันที่ 31 มกราคม 2567

ราคาน้ำมันดีเซลB7 ลิตรละ 30.26 บาท

ลำดับ	รายการ	หน่วย	จำนวน	ราคาต่อหน่วย	ราคาทุน	F _N	ราคาต่อหน่วยx F _N	รวมเป็นเงิน
1	งานปรับเกลี่ยแต่งคันทางเดิม(เบา)	ตร.ม.	4,920	1.73	8,511.60	1.3642	2.36	11,611.52
2	งานขุดหรือคันทางเดิมแล้วบดทับ(ลูกรัง)	ตร.ม.	-	-	-	-	-	-
3	งานขุดหรือคันทางเดิมแล้วบดทับ(หินคลุก)	ตร.ม.	-	-	-	-	-	-
4	งานตัดขึ้นรูปคันทาง	ลบ.ม.	-	-	-	-	-	-
5	งานดินถมคันทางพร้อมเกลี่ยปรับแต่ง	ลบ.ม.	-	-	-	-	-	-
6	งานรองพื้นทาง(ลูกรัง)	ลบ.ม.	-	-	-	-	-	-
7	งานพื้นทาง(หินคลุก) พร้อมปรับแต่งเรียบ	ลบ.ม.	492	451.70	222,236.40	1.3642	616.21	303,174.90
8	งานท่อกลมคอนกรีตเสริมเหล็ก มอก.ชั้น 3 ขนาด Ø 0.40 x 1.00 ม.	ท่อน	-	-	-	-	-	-
9	งานท่อกลมคอนกรีตเสริมเหล็ก มอก.ชั้น 3 ขนาด Ø 0.60 x 1.00 ม.	ท่อน	-	-	-	-	-	-
10	งานท่อกลมคอนกรีตเสริมเหล็ก มอก.ชั้น 3 ขนาด Ø 0.80 x 1.00 ม.	ท่อน	-	-	-	-	-	-
11	งานท่อกลมคอนกรีตเสริมเหล็ก มอก.ชั้น 3 ขนาด Ø 1.00 x 1.00 ม.	ท่อน	-	-	-	-	-	-
12	งานลาดคอนกรีตปากท่อ	ด้าน	-	-	-	-	-	-
					230,748.00		รวม	314,786.42
							ตัวอักษร (-สามแสนหนึ่งหมื่นสี่พันเจ็ดร้อยบาทถ้วน-) ปรับยอด	314,700.00

- ① ผลรวมค่างานต้นทุนงานก่อสร้าง = 230,748.00
 ② ค่า FACTOR F งานก่อสร้างทาง = 1.3642

คณะกรรมการกำหนดราคากลาง

(ลงชื่อ).....ประธานกรรมการ
 (นายคณัย ถิ่นหนองแขม)
 นายช่างโยธาชำนาญงาน

(ลงชื่อ).....กรรมการ
 (นางกชกร ชมศรี)
 ผู้อำนวยการกองคลัง

(ลงชื่อ).....กรรมการ
 (นางสาวปิวิศา จันทร์กลาง)
 นักทรัพยากรบุคคลชำนาญการ

สำเนาถูกต้อง
 (นายองอาจ แสงทน)
 หัวหน้าสำนักปลัด รักษาราชการแทน
 ผู้อำนวยการกองช่าง



องค์การบริหารส่วนตำบลหนองบัวโคก

กรมส่งเสริมการปกครองท้องถิ่น กระทรวงมหาดไทย

โครงการปรับปรุงถนนลูกรังโดยวิธีลงหินคลุก

สายโสกนางหวาน บริเวณนายคมกริช หายูเวช - นานางเฒ่า หมู่ที่ 6 จำนวน 2 ช่วง

ปริมาณงาน ช่วงที่ 1 ปรับปรุงถนนลูกรังโดยวิธีลงหินคลุก ขนาดกว้าง 4 เมตร ยาว 410 เมตร หนาเฉลี่ย 0.10 เมตร หรือมีปริมาตรหินคลุกรวมไม่น้อยกว่า 164 ลูกบาศก์เมตร (ลงหินคลุก(คิวหวม)ปรับเกลี่ยเรียบ)

พร้อมปรับเกรดเกลี่ยเรียบพื้นที่ไม่น้อยกว่า 1,640 ตารางเมตร

ช่วงที่ 2 ปรับปรุงถนนลูกรังโดยวิธีลงหินคลุก ขนาดกว้าง 4 เมตร ยาว 820 เมตร หนาเฉลี่ย 0.10 เมตร หรือมีปริมาตรหินคลุกรวมไม่น้อยกว่า 328 ลูกบาศก์เมตร (ลงหินคลุก(คิวหวม)ปรับเกลี่ยเรียบ)

พร้อมปรับเกรดเกลี่ยเรียบพื้นที่ไม่น้อยกว่า 3,280 ตารางเมตร

รวมปริมาตรหินคลุกไม่น้อยกว่า 492 ลูกบาศก์เมตร

รวมพื้นที่ปรับเกรดเกลี่ยเรียบไม่น้อยกว่า 4,920 ตารางเมตร ทำตามแบบที่ อบต.หนองบัวโคกกำหนด

พิกัดโครงการ

ช่วงที่ 1 จุดเริ่มต้นโครงการ N 15.498069 E 101.851930

จุดสิ้นสุดโครงการ N 15.494423 E 101.852148

ช่วงที่ 2 จุดเริ่มต้นโครงการ N 15.495764 E 101.852035

จุดสิ้นสุดโครงการ N 15.493463 E 101.845631

สถานที่ก่อสร้าง บ้านหนองพง หมู่ที่ 6 ตำบลหนองบัวโคก อำเภอจัตุรัส จังหวัดชัยภูมิ


สำเนาถูกต้อง

BSH

(นายองอาจ แสงทน)

หน้าสำนักปลัด วิชาการแทน

ผู้อำนวยการกองช่าง

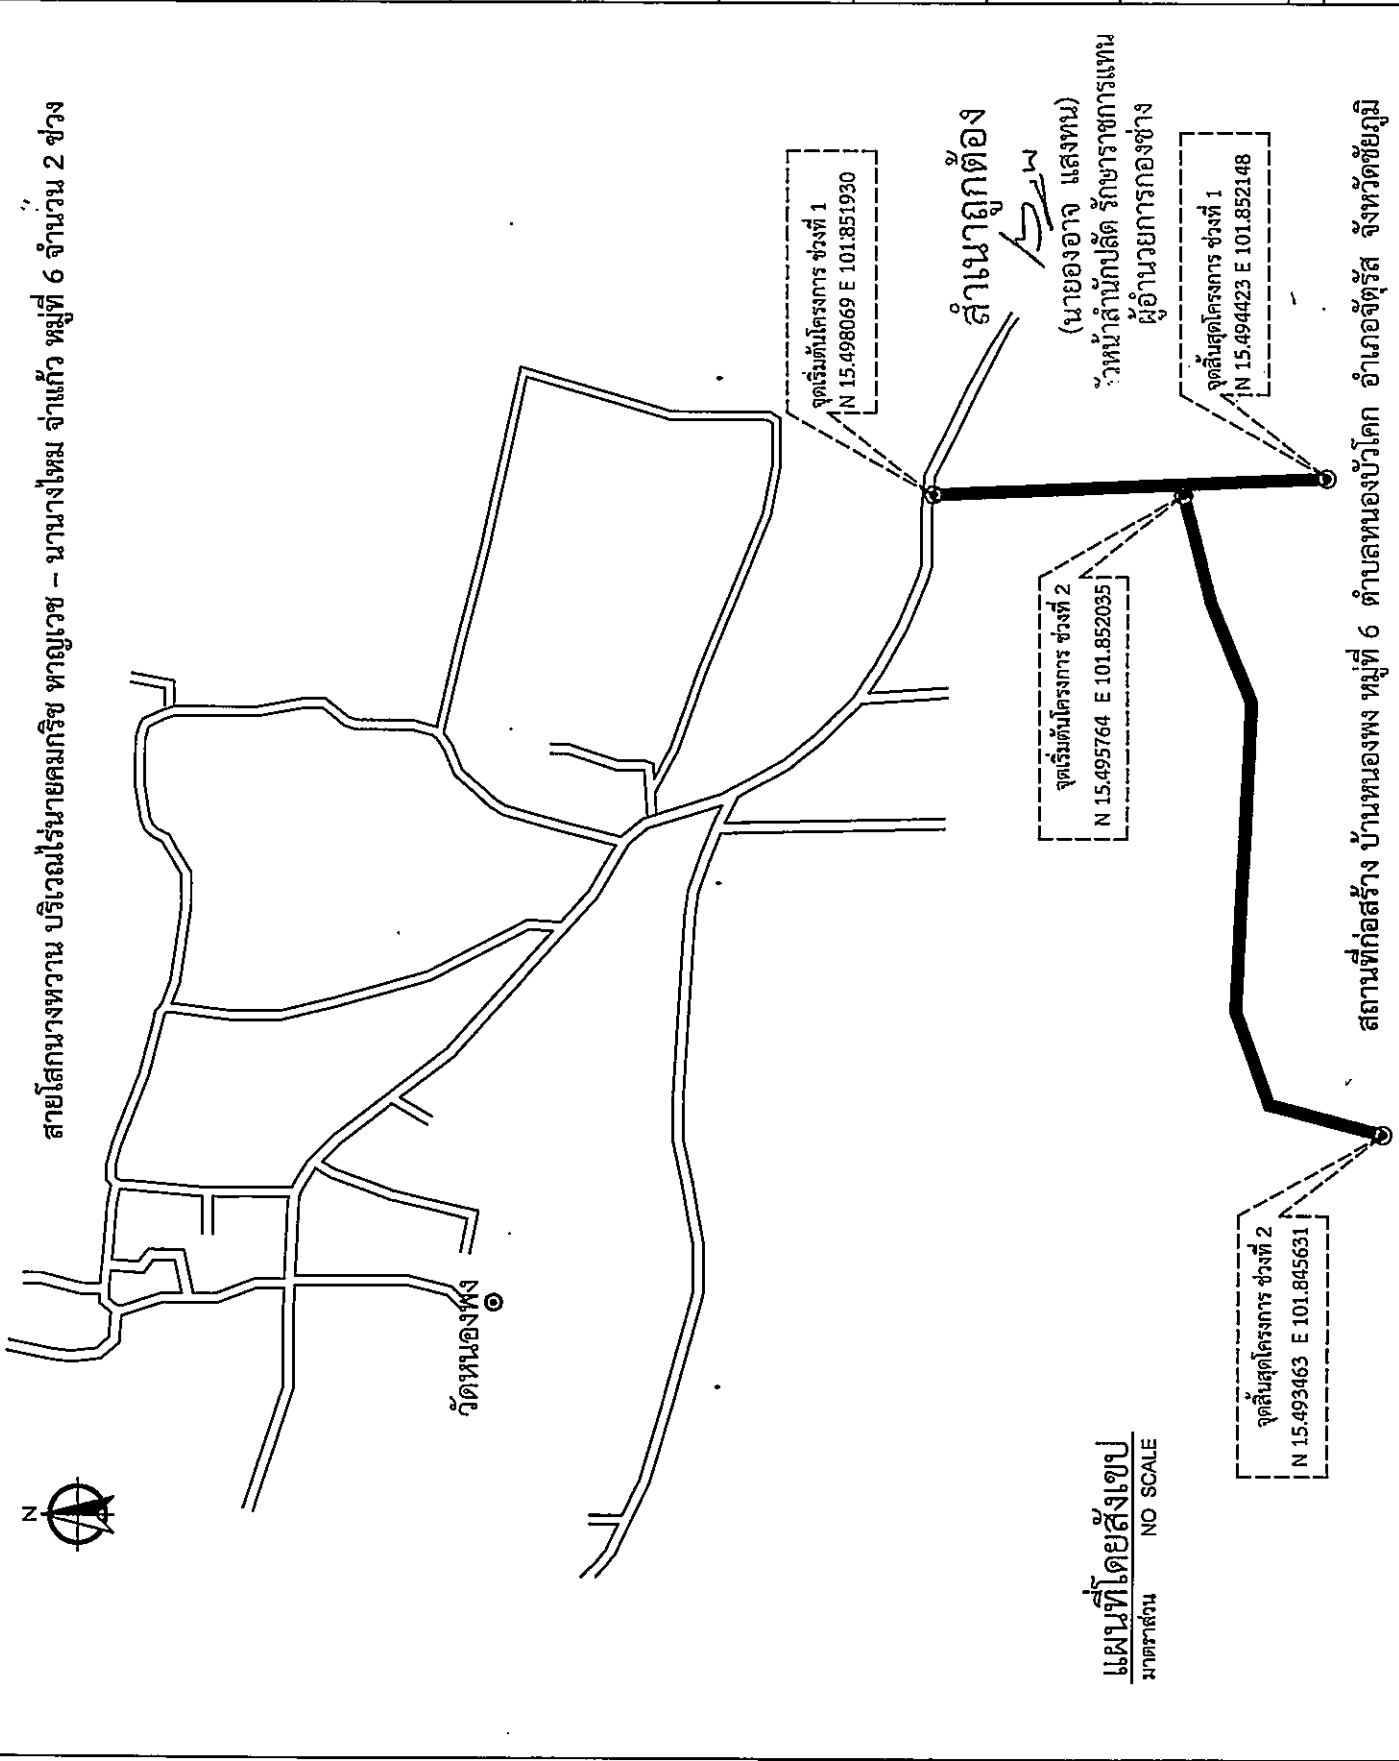

แผนที่โดยสังเขป
 มาตรฐาน NO SCALE

สถานที่ก่อสร้าง บ้านหนองพง หมู่ที่ 6 ตำบลหนองบัวโคก อำเภอจัตุรัส จังหวัดชัยภูมิ

องค์การบริหารส่วนตำบล หนองบัวโคก	โครงการ ปรับปรุงถนนสายโสกนางหวาน บริเวณไร่ นายคมกริช ทาญเวช - นางนางใหม่ หมู่ที่ 6 จำนวน 2 ช่วง	เจ้าของโครงการ องค์การบริหารส่วนตำบลหนองบัวโคก อำเภอจัตุรัส จังหวัดชัยภูมิ	สถานที่ก่อสร้าง บ้านหนองพง หมู่ที่ 6 ตำบลหนองบัวโคก อำเภอจัตุรัส จังหวัดชัยภูมิ	เขียนแบบ ๑๗. (นายคณิน ถิ่นหนองแขว) นายช่างโยธาชำนาญงาน	ตรวจสอบ A.W. (นายอลอง แสงทอน) วิศวกรโยธาและควบคุมอาคารของช่าง	เห็นชอบ (นายสุทิน มีนฟู) ปลัดองค์การบริหารส่วนตำบลหนองบัวโคก	อนุมัติ (นายทรงตะวัน ภิรมย์พิบูล) นายกองค์การบริหารส่วนตำบลหนองบัวโคก	แบบแปลน นายคณินถิ่นหนองแขว	แผนที่	จำนวน
									1	4



องค์การบริหารส่วนตำบล
หนองบัวโคก

โครงการ

ปรับปรุงถนนลูกรังโดยมีถึงหินคลุก














แบบแสดง

แบบแสดงรายละเอียดการก่อสร้าง

จำนวน	4
แผ่นที่	2

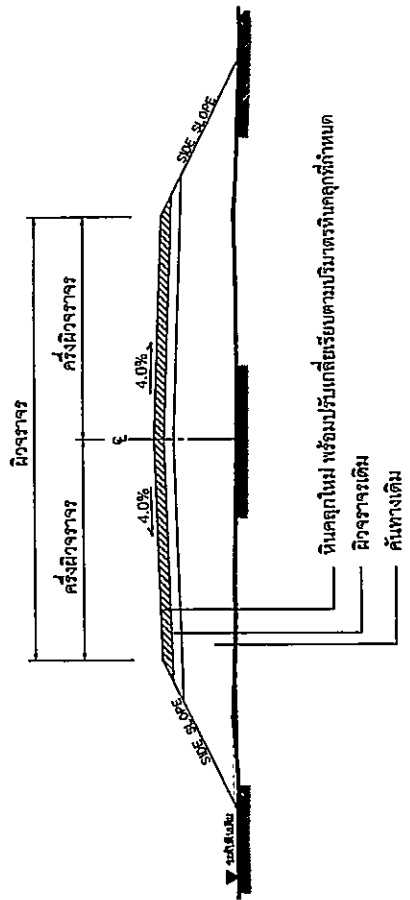

รูปตัดโครงการสร้างทาง

NOT TO SCALE

ปริมาณงาน

- ช่วงที่ 1 ปรับปรุงถนนลูกรังโดยวิธีลงหินคลุก ขนาดกว้าง 4 เมตร ยาว 410 เมตร หนาเฉลี่ย 0.10 เมตร
หรือมีปริมาณทรินคลุกรวมไม่น้อยกว่า 164 ลูกบาศก์เมตร (ลงหินคลุก(ผิวหยาบ)ปรับเกลี่ยเรียบ)
- พร้อมปรับเกรดลาดเรียบพื้นที่ไม่น้อยกว่า 1,640 ตารางเมตร
- ช่วงที่ 2 ปรับปรุงถนนลูกรังโดยวิธีลงหินคลุก ขนาดกว้าง 4 เมตร ยาว 820 เมตร หนาเฉลี่ย 0.10 เมตร
หรือมีปริมาณทรินคลุกรวมไม่น้อยกว่า 328 ลูกบาศก์เมตร (ลงหินคลุก(ผิวหยาบ)ปรับเกลี่ยเรียบ)
- พร้อมปรับเกรดลาดเรียบพื้นที่ไม่น้อยกว่า 3,280 ตารางเมตร
- รวมปริมาณทรินคลุกไม่น้อยกว่า 492 ลูกบาศก์เมตร
- รวมพื้นที่ปรับเกรดลาดเรียบไม่น้อยกว่า 4,920 ตารางเมตร ทำตามแบบที่ อบต.หนองบัวโคกกำหนด

หมายเหตุ

- รายละเอียดตามรูปตัดโครงการสามารถเปลี่ยนแปลงแก้ไขในด้านเรขาคณิตและด้านโครงสร้างได้ตามความเหมาะสม
สมกับสภาพทางที่จะดำเนินการทั้งนี้อยู่ในดุลยพินิจของผู้จ้าง
- ภายในช่วงหลักกิโลเมตรตามที่กำหนดไว้แบบ อาจจะมีการแก้ไขให้สอดคล้องกับสภาพความเหมาะสม และอาจให้ทำการ
เพิ่มปริมาณทางเชื่อมเข้าสถานที่ราชการ อาคารสาธารณะและบริเวณทางแยกสาธารณะ ในระยะไม่เกินเขตทางหลวง
พร้อมทั้งมีความหนาเฉลี่ยไม่น้อยกว่าหรือเท่ากับทางสายหลักที่กำหนดไว้ซึ่งนี้อยู่ในดุลยพินิจของผู้ควบคุมงาน
- ในกรณีที่ไม่สามารถดำเนินการตามช่วงหลักกิโลเมตรที่กำหนดไว้ในแบบ สามารถเปลี่ยนแปลงแก้ไข โดยพิจารณา
ดำเนินการในช่วงหลักกิโลเมตรอื่นภายในสายทางตามความเหมาะสมทั้งนี้ขึ้นอยู่กับดุลยพินิจของผู้จ้าง
- การเปลี่ยนแปลงแก้ไขตามข้อ 1, 2 และ ข้อ 3 จะต้องให้ได้รับปริมาณงานตามที่กำหนดไว้ในแบบ
- ความหนาของผิวจราจรหินคลุก จะกำหนดในแบบแต่ละสายทาง


สำเนาถูกต้อง
(นายองอาจ แสงทน)
หน้าลำนำกับสถิติ วิชาการ การแทน
ผู้อำนวยการกองช่าง

รายละเอียดประกอบแบบมาตรฐาน(ชนิดถาวร)ของอาคารบริหารส่วนตำบลตนเองไว้ตก

2.40



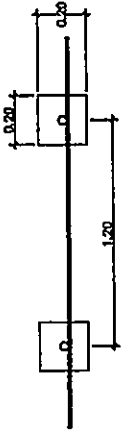

รูปแปลน

โครงการ.....

ประเภทงาน.....

ปริมาณงาน.....

สัญญาเลขที่.....

วงเงินค่าก่อสร้าง..... บาท บัญชีประเภท.....

แหล่งเงินที่ก่อสร้าง.....

ผู้ควบคุมงาน.....

ผู้รับจ้าง.....

ประเภทผลงาน.....


โครงการก่อสร้าง.....

1.....

2.....

3.....

โครงการก่อสร้างที่ช่วยเงินภาษีอากรของประชาชน

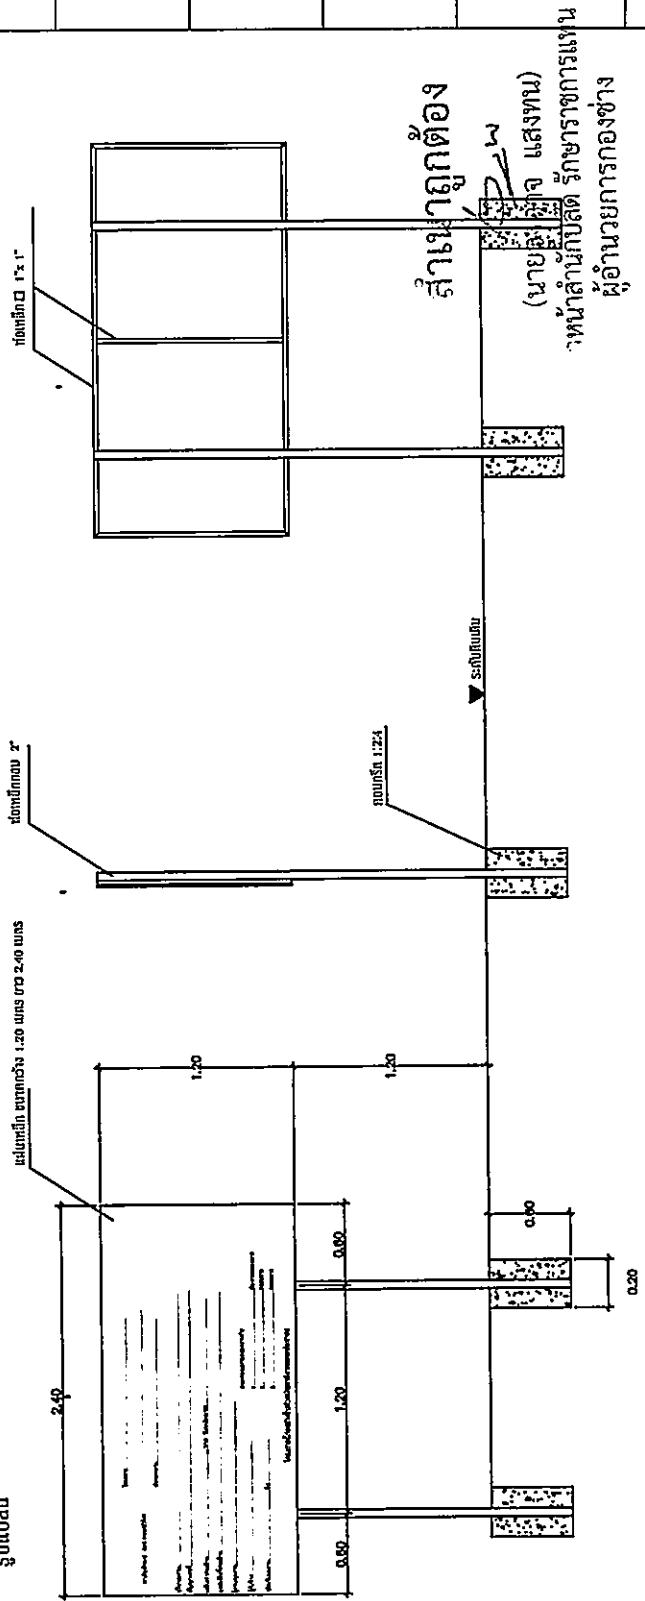

รูปด้านหน้า

รูปด้านข้าง

รูปด้านบน



รายละเอียดประกอบแบบมาตรฐาน(ชนิดชั่วคราว)ขององค์การบริหารส่วนตำบลหนองบัวโคก



องค์การบริหารส่วนตำบล หนองบัวโคก	
แบบแสดง - จำนวนตาราง (งบก่อสร้าง)	
แผ่นที่ 4	จำนวน 4

<p>2.40</p> <p>โครงการ.....</p> <p>ประเภทของงาน.....</p> <p>ปริมาณงาน.....</p> <p>ปริมาณค่าก่อสร้าง.....บาท</p> <p>งบเงินค่าก่อสร้าง.....บาท</p> <p>แหล่งเงินที่ได้สร้าง.....</p> <p>ผู้ควบคุมงาน.....</p> <p>ผู้รับจ้าง.....</p> <p>ประกันผลงาน.....</p>	<p>1.20</p> <p>ประเภท.....</p> <p>1.....</p> <p>2.....</p> <p>3.....</p> <p>โครงการนี้ก่อสร้างขึ้นด้วยเงินภาษีอากรของประชาชน</p>
---	--

สำเนาถูกต้อง
 (นายอาจ แสงทน)
 หัวหน้าสำนักงานปชต รักษาการแทน
 ผู้อำนวยการกองช่าง

- หมายเหตุ
1. แผ่นป้าย ไวนิล ขนาด กว้าง 1.20 เมตร ยาว 2.40 เมตร
 2. พื้นป้ายคำนวณหน้าสีมีเงินหรือสีเขียว ตัวอักษรสีขาว โลโก้ อบต. รายละเอียดข้อความตามแบบ
 3. ขนาดตัวหนังสือกำหนดตามความเหมาะสม ข้อความตามแบบที่กำหนดข้างบน
 4. ติดตั้งป้ายบนสิ่งก่อสร้างที่มีความมั่นคงแข็งแรง สามารถมองเห็นได้ชัดเจน