




ประกาศองค์การบริหารส่วนตำบลหนองบัวโคก
เรื่อง ประชาสัมพันธ์การเปิดเผยราคากลางและคำนวณราคากลางการจัดซื้อจัดจ้าง


.....
ด้วยพระราชบัญญัติประกอบรัฐธรรมนูญว่าด้วยการป้องกันและปราบปรามการทุจริต พ.ศ. 2542 แก้ไขเพิ่มเติม (ฉบับที่ 2) พ.ศ. 2554 มาตรา 103/7 ได้บัญญัติให้หน่วยงานของรัฐต้องดำเนินการจัดทำข้อมูลรายละเอียดค่าใช้จ่ายเกี่ยวกับการจัดซื้อจัดจ้าง โดยเฉพาะเรื่องราคากลางและคำนวณราคากลางไว้ในระบบข้อมูลอิเล็กทรอนิกส์ในการจัดซื้อจัดจ้างประเภท ไม่ว่าการจัดซื้อจัดจ้างของหน่วยงานของรัฐดังกล่าวจะเป็นการจัดซื้อจัดจ้างด้วยเงินงบประมาณ เงินกู้ เงินช่วยเหลือ เงินรายได้ หรือเงินอื่นใดของหน่วยงานของรัฐก็ตาม เพื่อให้ประชาชนสามารถเข้าตรวจสอบได้

องค์การบริหารส่วนตำบลหนองบัวโคก จะดำเนินการจ้างเหมาโครงการปรับปรุงถนนลูกรังโดยวิธีลงหินคลุกบริเวณไร่นายหมัด ภิรมย์ไทย - ไร่นายจันทร์โฮม ศรีทา บ้านหนองพง หมู่ 6 ปริมาณงานปรับปรุงถนนลูกรังโดยวิธีลงหินคลุก ขนาดกว้าง 5 เมตร ยาว 200 เมตร หนาเฉลี่ย 0.10 เมตร หรือปริมาตรหินคลุกไม่น้อยกว่า 100 ลูกบาศก์เมตร(คิวหลวม)(ลงหินคลุกตลอดสาย) พร้อมปรับเกรดเฉลี่ยเรียบไม่น้อยกว่า 1,000 ตารางเมตร ทำตามแบบที่ อบต.หนองบัวโคกกำหนด ราคากลางคือ 63,308.- บาท (หกหมื่นสามพันสามร้อยแปดบาทถ้วน) สำหรับตารางแสดงวงเงินงบประมาณที่ได้รับจัดสรรและราคากลางในการจัดจ้างก่อสร้าง ตามแบบที่ กรมบัญชีกลาง กำหนด และรายละเอียดการคำนวณราคากลางปรากฏตามเอกสารแนบท้ายประกาศฉบับนี้

จึงขอประกาศให้ทราบโดยทั่วกัน

ประกาศ ณ วันที่ 25 เดือน สิงหาคม พ.ศ. 2566


(นายดวงตะวัน ภิรมย์ไทย)
นายกองค์การบริหารส่วนตำบลหนองบัวโคก

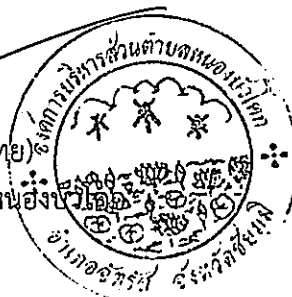

ตารางแสดงวงเงินงบประมาณที่ได้รับจัดสรรและราคากลางในงานจ้างก่อสร้าง

- 1.ชื่อโครงการ จ้างเหมาโครงการปรับปรุงถนนลูกรังโดยวิธีลงหินคลุกบริเวณไร่นายหมัด ภิรมย์ไทย - ไร่นายจันทร์ โสม ศรีทา บ้านหนองพง หมู่ 6
- 2.หน่วยงานเจ้าของโครงการ องค์การบริหารส่วนตำบลหนองบัวโคก
- 3.วงเงินงบประมาณที่ได้รับจัดสรร 63,300.-บาท (หกหมื่นสามพันสามร้อยบาทถ้วน)
- 4.ลักษณะงาน
ปริมาณงาน ปรับปรุงถนนลูกรังโดยวิธีลงหินคลุก ขนาดกว้าง 5 เมตร ยาว 200 เมตร หนาเฉลี่ย 0.10 เมตร หรือ ปริมาตรหินคลุกไม่น้อยกว่า 100 ลูกบาศก์เมตร(คิวหลวม)(ลงหินคลุกตลอดสาย) พร้อมปรับเกรดเฉลี่ยเรียบไม่น้อยกว่า 1,000 ตารางเมตร ทำตามแบบที่ อบต.หนองบัวโคกกำหนด
- 5.ราคากลางคำนวณวันที่ 25 สิงหาคม 2566 ราคากลางคือ 63,308.-บาท
- 6.บัญชีประมาณการราคากลาง
 - 6.1 แบบสรุปราคากลางงานก่อสร้างทาง
- 7.รายชื่อคณะกรรมการกำหนดราคากลาง
 - 7.1 นายสุรเชษฐ ทองสอาด ตำแหน่ง ผู้อำนวยการกองช่าง เป็นประธานกรรมการ
 - 7.2 นางกชกร ชมศรี ตำแหน่ง ผู้อำนวยการกองคลัง เป็นกรรมการ
 - 7.3 นางสาววิศรา จันทร์กลางตำแหน่ง นักทรัพยากรบุคคลชำนาญการ เป็นกรรมการ

แบบสรุปราคากลางงานก่อสร้างทาง สะพาน และท่อเหลี่ยม

โครงการ ปรับปรุงถนนลูกรังโดยวิธีลงหินคลุกบริเวณไร่นายหมัด ภิรมย์ไทย - ไร่นายจันทร์โอม ศรีทา บ้านหนองพง หมู่ 6

สถานที่ก่อสร้าง บ้านหนองพง หมู่ที่ 6 ตำบลหนองบัวโคก อำเภोजิตฺุริส จังหวัดชัยภูมิ

เจ้าของโครงการ องค์การบริหารส่วนตำบลหนองบัวโคก

รายละเอียดโครงการ ปรับปรุงถนนลูกรังโดยวิธีลงหินคลุก ขนาดกว้าง 5 เมตร ยาว 200 เมตร ทนแฉะ 0.10 เมตร หรือปริมาณหินคลุกไม่น้อยกว่า 100 ลูกบาศก์เมตร(คิดรวม)ลงหินคลุกตลอดสาย) พร้อมปรับเกรดเฉลี่ยเรียบไม่น้อยกว่า 1,000 ตารางเมตร ทำตามแบบที่ อบต.หนองบัวโคกกำหนด

ประมาณการเมื่อวันที่ ๒๕ สิงหาคม 2566

ราคาน้ำมันดีเซลB7 ลิตรละ 32.26 บาท

ลำดับ	รายการ	หน่วย	จำนวน	ราคาต่อหน่วย	ราคาทุน	F _n	รวมต่อหน่วย F _n	ราคากลาง
1	งานปรับเกลี่ยแฉะคันทางเดิม(เบทา)	ตร.ม.	1,000	1.76	1,760.00	1.3624	2.40	2,397.82
2	งานขุดหรือคันทางเดิมแล้วบดทับ(ลูกรัง)	ตร.ม.	-	-	-	-	-	-
3	งานขุดหรือคันทางเดิมแล้วบดทับ(หินคลุก)	ตร.ม.	-	-	-	-	-	-
4	งานปรับชั้นรูปกับทาง	ลบ.ม.	-	-	-	-	-	-
5	งานดินถมคันทางพร้อมเกลี่ยปรับแฉะ	ลบ.ม.	-	-	-	-	-	-
6	งานรองพื้นทาง(ลูกรัง)	ลบ.ม.	-	-	-	-	-	-
7	งานกันทาง(หินคลุก) พร้อมปรับแฉะเฉลี่ย	ลบ.ม.	100	447.08	44,708.00	1.3624	609.10	60,910.18
8	งานท่อกลมคอนกรีตเสริมเหล็ก มอก.ชั้น 3 ขนาด Ø 0.40 x 1.00 ม.	ท่อ	-	-	-	-	-	-
9	งานท่อกลมคอนกรีตเสริมเหล็ก มอก.ชั้น 3 ขนาด Ø 0.60 x 1.00 ม.	ท่อ	-	-	-	-	-	-
10	งานท่อกลมคอนกรีตเสริมเหล็ก มอก.ชั้น 3 ขนาด Ø 0.80 x 1.00 ม.	ท่อ	-	-	-	-	-	-
11	งานท่อกลมคอนกรีตเสริมเหล็ก มอก.ชั้น 3 ขนาด Ø 1.00 x 1.00 ม.	ท่อ	-	-	-	-	-	-
12	งานลาดคอนกรีตปากท่อ	ตัน	-	-	-	-	-	-
					46,468.00		รวม	63,308.00
ตัวอักษร (-หกหมื่นสามพันสามร้อยแปดบาทถ้วน-) ปรับยอด								63,308.00

① ผลรวมค่างานดินถมจากแม่สร้าง

=

46,468.00

② ค่า FACTOR F งานก่อสร้างทาง

=

1.3624

คณะกรรมการกำหนดราคากลาง

ลงชื่อ สมศักดิ์ ประธานกรรมการ
(นายสุรเชษฐ ทองสอาด)
ตำแหน่ง ผู้อำนวยการกองช่าง

ลงชื่อ.....กรรมการฯ
(นางกชกร ชมศรี)
ตำแหน่ง ผู้อำนวยการกองคลัง

ลงชื่อ.....กรรมการ
(นางสาวปวีตรา จันทร์กลาง)
ตำแหน่ง นักทรัพยากรบุคคลชำนาญการ

สำเนาถูกต้อง

สมศักดิ์
(นายองอาจ แสงทน)
หัวหน้าสำนักปลัด รักษาการแทน
ผู้อำนวยการกองช่าง



องค์การบริหารส่วนตำบลหนองบัวโคก

กรมส่งเสริมการปกครองท้องถิ่น กระทรวงมหาดไทย

โครงการปรับปรุงถนนลูกรังโดยวิธีลงหินคลุกบริเวณไร่นายหมัด ภิรมย์ไทย — ไร่นายจันทร์โฮม ศรีทา
บ้านหนองพง หมู่ 6

ปริมาณงาน

ปรับปรุงถนนลูกรังโดยวิธีลงหินคลุก ขนาดกว้าง 5 เมตร ยาว 200 เมตร หนาเฉลี่ย 0.10 เมตร
หรือปริมาณหินคลุกไม่น้อยกว่า 100 ลูกบาศก์เมตร(คิวความ)(ลงหินคลุกตลอดสาย)
พร้อมปรับเกรดเกลี่ยเรียบไม่น้อยกว่า 1,000 ตารางเมตร ทำตามแบบที่ อบต.หนองบัวโคกกำหนด

พิกัดโครงการ

จุดเริ่มต้นโครงการ	N 15.477080 E 101.879018
จุดสิ้นสุดโครงการ	N 15.478798 E 101.878056

สำเนาถูกต้อง

Signature

สถานที่ก่อสร้าง บ้านหนองพง หมู่ที่ 6 ตำบลหนองบัวโคก อำเภอจัตุรัส จังหวัดชัยภูมิ

(นายองอาจ แสงहन)

หัวหน้าสำนักปลัด รักษาราชการแทน

ผู้อำนวยการกองช่าง



องค์การบริหารส่วนตำบล
หนองบัวโคก

โครงการ


เจ้าของโครงการ

องค์การบริหารส่วนตำบลหนองบัวโคก
อำเภอจัตุรัส จังหวัดชัยภูมิ

สถานที่ก่อสร้าง

บ้านหนองหวู่ หมู่ที่ 6
ตำบลหนองบัวโคก อำเภอจัตุรัส จังหวัดชัยภูมิ

เขียนแบบ

Sunat
(นางสุนัดดา หงษ์เทศ)
ผู้ชำนาญการก่อสร้าง

วิศวกรโยธา

Sunat
(นางสุนัดดา หงษ์เทศ)
ช.บ.11268

เห็นชอบ

[Signature]
(นางสุพัตรา มีบุญ)

ปลัดองค์การบริหารส่วนตำบลหนองบัวโคก

อนุมัติ


[Signature]
(นายทองสุข ภิรมย์ชัย)
นายกองค์การบริหารส่วนตำบลหนองบัวโคก

แบบแสดง

แบบที่ 1/2568

แผ่นที่ | จำนวน

1 | 4

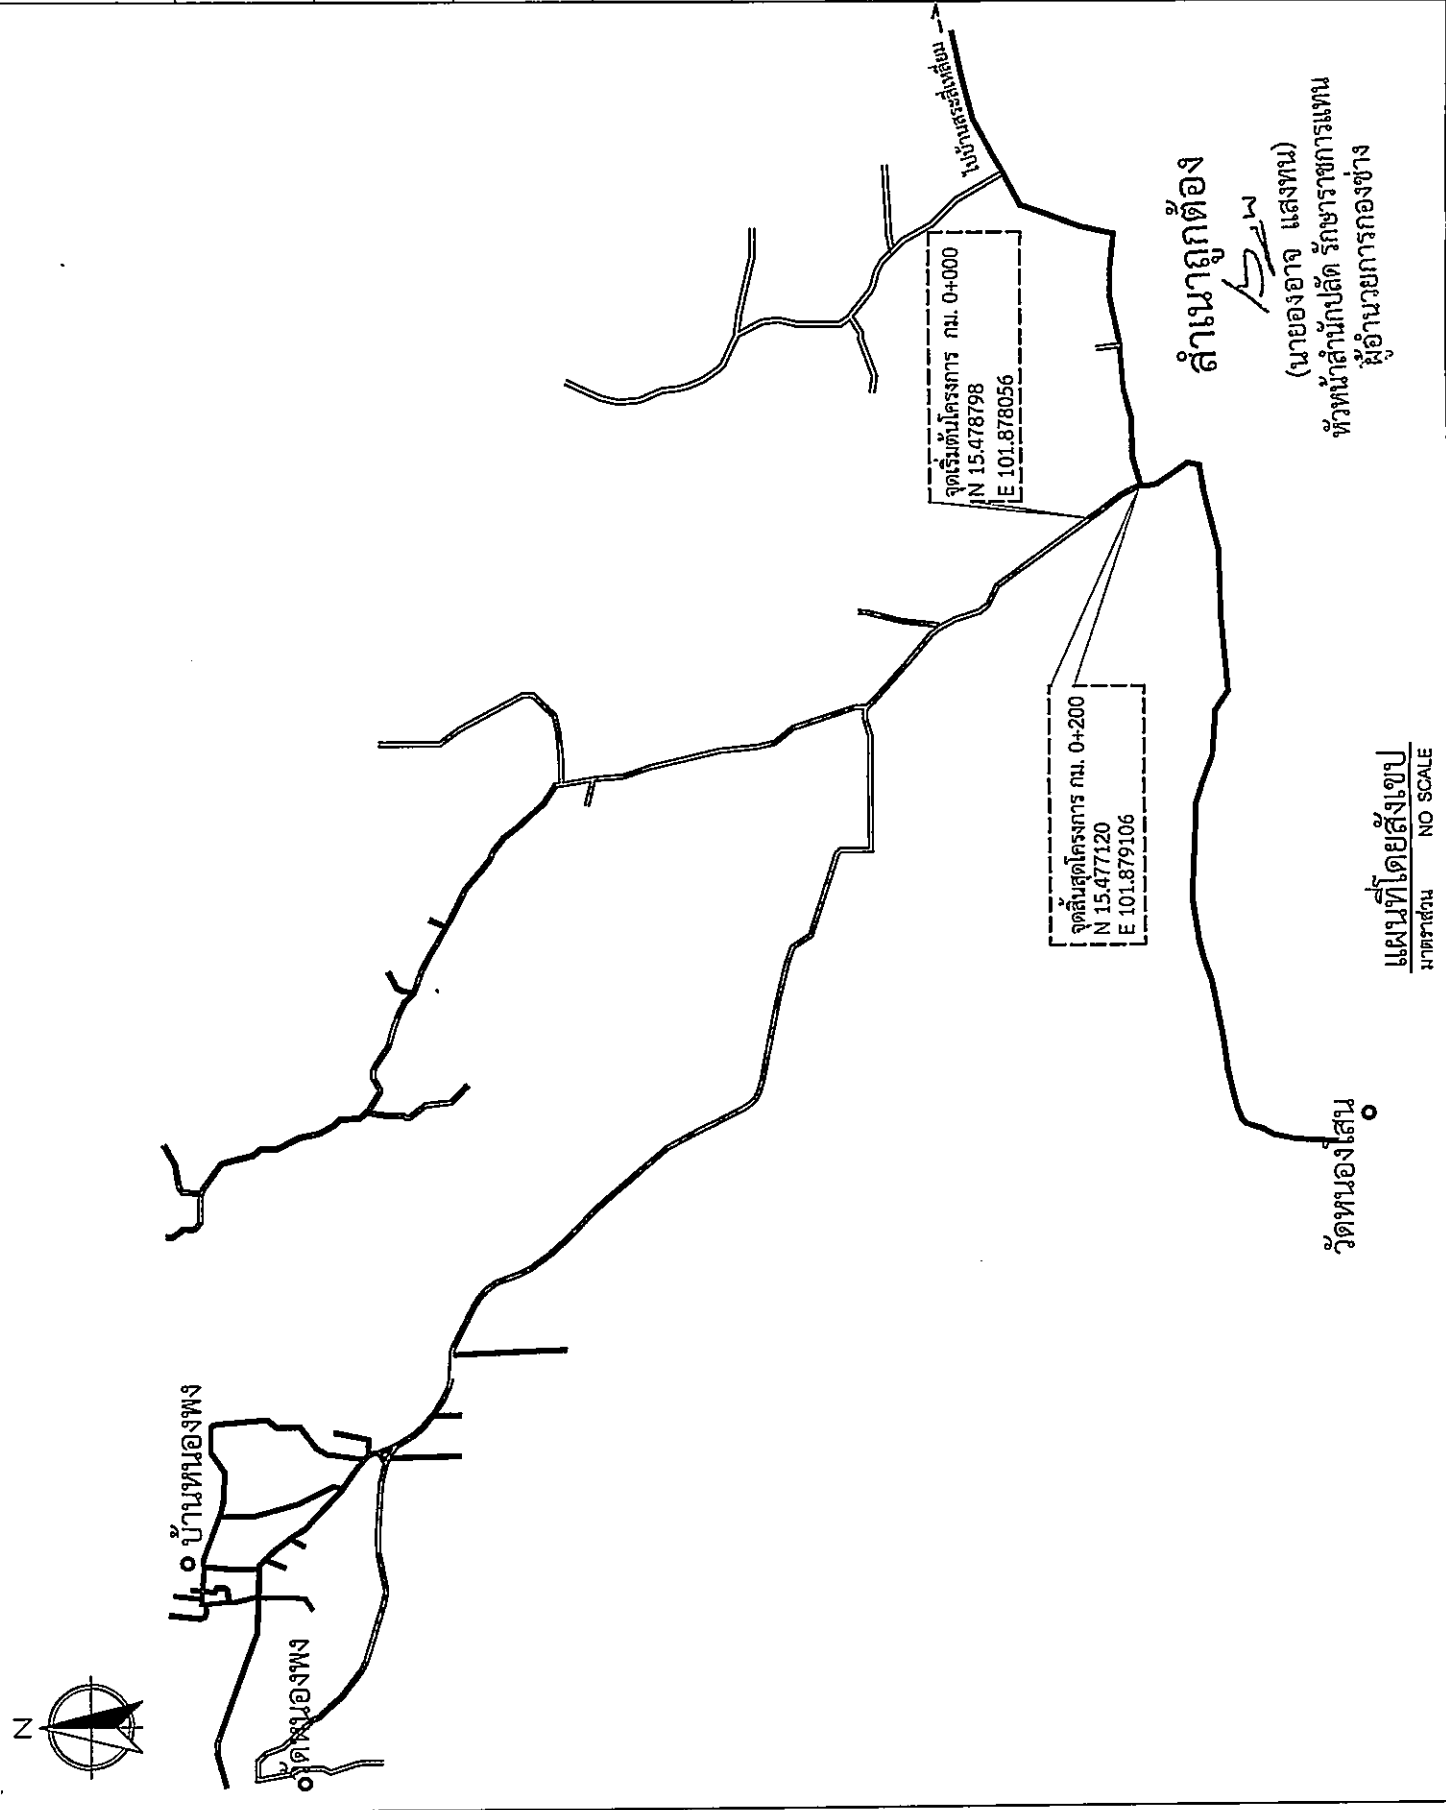



องค์การบริหารส่วนตำบล
หนองบัวโคก

โครงการ















แบบแสดง

แบบแสดง
แบบแสดงรูปได้ก่อสร้าง

แผนที่

จำนวน

2 4

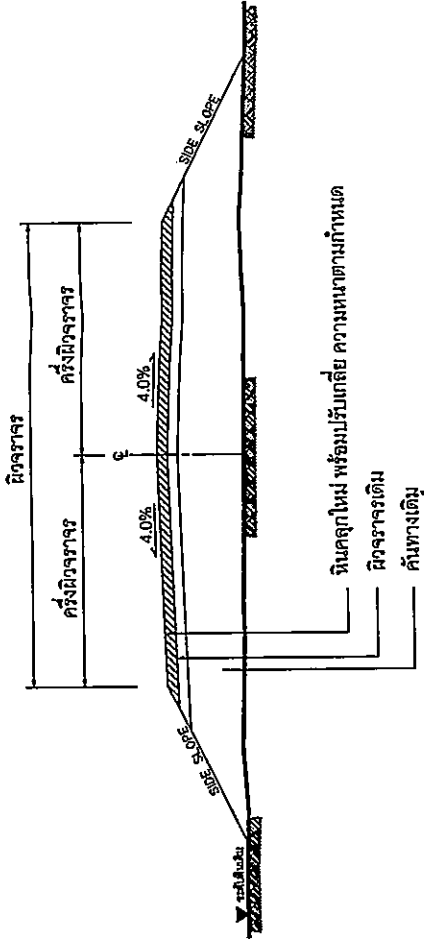

สำเนาถูกต้อง
Smw
(นายองอาจ แสงทน)
หัวหน้าสำนักปลัด รักษาการแทน
ผู้อำนวยการกองช่าง

รูปตัดโครงสร้างทาง
NOT TO SCALE

ปริมาณงาน

ปรับปรุงถนนลูกรังโดยวิธีลาดหินคลุก ขนาดกว้าง 5 เมตร ยาว 200 เมตร หนาเฉลี่ย 0.10 เมตร
หรือปริมาณหินคลุกไม่น้อยกว่า 100 ลูกบาศก์เมตร(คิวหลวม)(ลงหินคลุกตลอดสาย)
พร้อมปรับเกรดเกลี่ยเรียบไม่น้อยกว่า 1,000 ตารางเมตร ทำตามแบบที่ อบต.หนองบัวโคกกำหนด

หมายเหตุ


- รายละเอียดตามรูปตัดโครงสร้างทางสามารถเปลี่ยนแปลงแก้ไขได้ด้านเทคนิคและด้านโครงสร้างได้ตามความเหมาะสม
- สภาพพื้นที่จะดำเนินการตั้งอยู่ในจุดที่ยังไม่มีการก่อสร้าง
- ภายในช่วงหลักกิโลเมตรตามที่กำหนดไว้ในรูปแบบ อาจจะมีการกำหนดให้ที่ตัดอนใดก็ได้ที่ความเหมาะสม และอาจให้ทำการเพิ่มปริมาณทางเชื่อมเข้าสถานที่ราชการ อาคารสาธารณะและบริเวณทางแยกสาธารณะ ในระยะไม่เกินเขตทางหลวง โดยการซ่อม-สร้าง บริเวณดังกล่าวจะต้องมีขั้นตอนการดำเนินงานและคุณสมบัติของวัสดุเช่นเดียวกับทางสายหลัก หรือมีความหนาแน่นไม่น้อยกว่าหรือเท่ากับทางสายหลักที่กำหนดไว้ทั้งนี้ให้อยู่ในดุลยพินิจของผู้ควบคุมงาน
- ในการนี้ไม่สามารถดำเนินการตามช่วงหลักกิโลเมตรที่กำหนดไว้แบบ สามารถเปลี่ยนแปลงแก้ไข โดยพิจารณาดำเนินการในช่วงหลักกิโลเมตรอื่นภายในสายทางความเหมาะสมทั้งนี้ให้อยู่ในดุลยพินิจของผู้จ้าง
- การเปลี่ยนแปลงแก้ไขตามข้อ 1,2 และ ข้อ 3 จะต้องให้ได้รับปริมาณงานตามที่กำหนดไว้ในแบบ
- ความหมายของผิวจราจรหินคลุก จะกำหนดในแบบแต่ละสายทาง

รายละเอียดประกอบแบบมาตรฐาน(ชนิดถาวร)ขององค์การบริหารส่วนตำบลหนองบัวโคก


40

หมายเหตุ


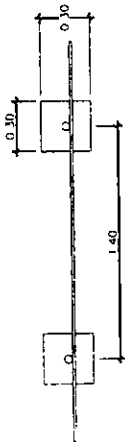

รูปแปลน

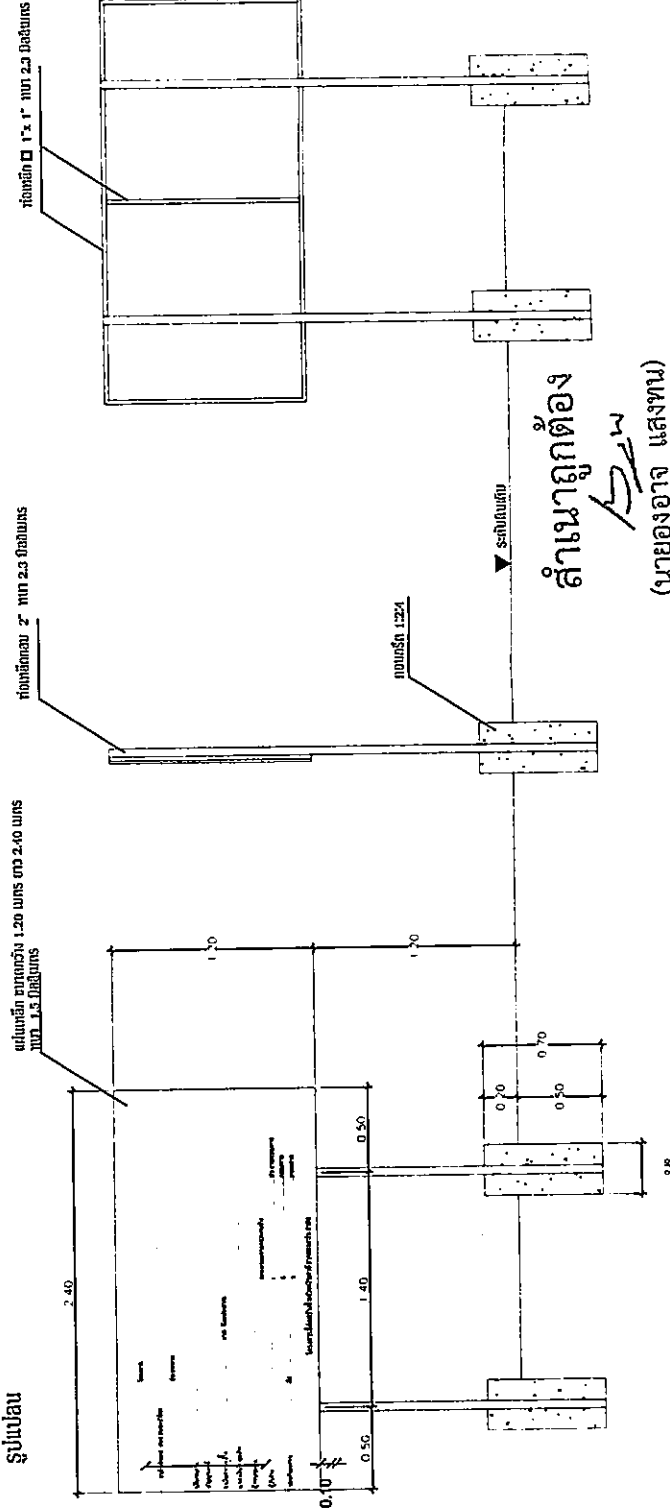

รูปด้านหน้า

สำเนาถูกต้อง

B.S.W

(นายองอาจ แสงทนต์)
 วิศวกรช่าง หัวหน้าสำนักงานสถิติ รักษาการแทน
 ผู้อำนวยการกองช่าง

รูปด้านหลัง

โครงการ.....

ประเภทงาน.....

ปริมาณงาน.....

สัญญาเลขที่.....

วงเงินค่าก่อสร้าง.....บาท บัญชีประเภท.....

แหล่งเงินที่ก่อสร้าง.....

คณะกรรมการตรวจงานจ้าง

- 1.....ประธานกรรมการ
- 2.....กรรมการ
- 3.....กรรมการ

ผู้ควบคุมงาน.....

ผู้รับจ้าง.....

ประธานแสดงงาน.....

โครงการนี้ก่อสร้างขึ้นด้วยเงินภาษีอากรของประชาชน





สมมติ



องค์การบริหารส่วนตำบล
หนองบัวโคก

โครงการ
















แผ่นที่ 3

จำนวน 4

รายละเอียดประกอบแบบมาตรฐาน(ชนิดชั่วคราว)ขององค์การบริหารส่วนตำบลหนองบัวโคก



องค์การบริหารส่วนตำบล
หนองบัวโคก

โครงการ


















แผ่นที่ : จำนวน

4 4

1:20

โครงการ.....

ประเภทงาน.....

สัญญาเดิที่.....

วงเงินค่าก่อสร้าง.....บาท บึงปรือสาม.....

แหล่งเงินที่ก่อสร้าง.....

ผู้ควบคุมงาน.....

ผู้รับจ้าง.....

ประกันผลงาน.....

คณะกรรมการตรวจงานจ้าง

1.....ประธานกรรมการ

2.....กรรมการ

3.....กรรมการ

โครงการนี้ก่อสร้างขึ้นด้วยเงินภาษีอากรของประชาชน

สำเนาถูกต้อง
(Signature)
(นายองอาจ แสงทน)
หัวหน้าสำนักงานปลัด รักษาการฯ
ผู้อำนวยการกองช่าง

- หมายเหตุ
1. แผ่นป้าย ไวนิล ขนาด กว้าง 1.20 เมตร ยาว 2.40 เมตร
 2. พิมพ์ด้านหน้าสีน้ำเงิน ตัวอักษรสีขาว โลโก้ อบต. รายละเอียดข้อความตามแบบ
 3. ขนาดตัวหนังสือกำหนดตามความเหมาะสม ข้อความตามแบบที่กำหนดข้างบน
 4. ติดตั้งป้ายบนสิ่งก่อสร้างที่มีความแข็งแรง สามารถมองเห็นได้ชัดเจน