



ประกาศองค์การบริหารส่วนตำบลหนองบัวโคก
เรื่อง ประชาสัมพันธ์การเปิดเผยราคากลางและคำนวณราคากลางการจัดซื้อจัดจ้าง


.....
ด้วยพระราชบัญญัติประกอบรัฐธรรมนูญว่าด้วยการป้องกันและปราบปรามการทุจริต พ.ศ. 2542 แก้ไขเพิ่มเติม (ฉบับที่ 2) พ.ศ. 2554 มาตรา 103/7 ได้บัญญัติให้หน่วยงานของรัฐต้องดำเนินการจัดทำข้อมูลรายละเอียดค่าใช้จ่ายเกี่ยวกับการจัดซื้อจัดจ้าง โดยเฉพาะเรื่องราคากลางและคำนวณราคากลางไว้ในระบบข้อมูลอิเล็กทรอนิกส์ในการจัดซื้อจัดจ้างประเภท ไม่ว่าการจัดซื้อจัดจ้างของหน่วยงานของรัฐดังกล่าวจะเป็นการจัดซื้อจัดจ้างด้วยเงินงบประมาณ เงินกู้ เงินช่วยเหลือ เงินรายได้ หรือเงินอื่นใดของหน่วยงานของรัฐก็ตาม เพื่อให้ประชาชนสามารถเข้าตรวจสอบได้

องค์การบริหารส่วนตำบลหนองบัวโคก จะดำเนินการจ้างเหมาโครงการปรับปรุงถนนลูกรังโดยวิธีลงหินคลุกสายคันคูห้วยลำอินทร์บริเวณไร่นายคุณ ไผ่กระโทก - นานายธนากุลชัย ณ์ฐานนท์ หมู่ 7 ปริมาณงาน ปรับปรุงถนนลูกรังโดยวิธีลงหินคลุก ขนาดกว้าง 5 เมตร ยาว 300 เมตร หนาเฉลี่ย 0.10 เมตร หรือปริมาตรหินคลุกไม่น้อยกว่า 150 ลูกบาศก์เมตร (คิวหลวม) (ลงหินคลุกตลอดสาย) พร้อมปรับเกรดเกลี่ยเรียบไม่น้อยกว่า 1,500 ตารางเมตร พร้อมวางท่อระบายน้ำขนาด Ø0.80 จำนวน 2 แถวๆละ 8 ท่อน จำนวน 16 ท่อน พร้อมตาดคอนกรีตปากท่อทั้งสองด้าน ทำตามแบบที่ อบต.หนองบัวโคกกำหนด ราคากลางคือ 137,395.95 บาท (หนึ่งแสนสามหมื่นเจ็ดพันสามร้อยเก้าสิบห้าบาทเก้าสิบห้าสตางค์) สำหรับตารางแสดงวงเงินงบประมาณที่ได้รับจัดสรรและราคากลางในการจัดจ้างก่อสร้าง ตามแบบที่ กรมบัญชีกลาง กำหนด และรายละเอียดการคำนวณราคากลางปรากฏตามเอกสารแนบท้ายประกาศฉบับนี้

จึงขอประกาศให้ทราบโดยทั่วกัน

ประกาศ ณ วันที่ 31 เดือน สิงหาคม พ.ศ. 2566

นายดวงตะวัน ภิรมย์ไทย
นายกองค์การบริหารส่วนตำบลหนองบัวโคก

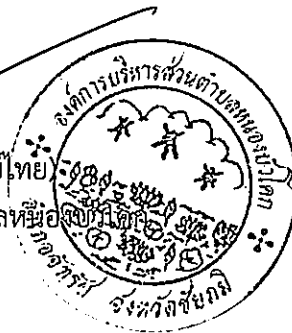

ตารางแสดงวงเงินงบประมาณที่ได้รับจัดสรรและราคากลางในงานจ้างก่อสร้าง

- 1.ชื่อโครงการ จ้างเหมาโครงการปรับปรุงถนนลูกรังโดยวิธีลงหินคลุกสายคันคูห้วยลำอินทร์บริเวณไร่นายคุณ ไม้กระโทก - นานายธนากุลชัย ฉันทฐานนท์ หมู่ 7
- 2.หน่วยงานเจ้าของโครงการ องค์การบริหารส่วนตำบลหนองบัวโคก
- 3.วงเงินงบประมาณที่ได้รับจัดสรร 137,200.-บาท (หนึ่งแสนสามหมื่นเจ็ดพันสองร้อยบาทถ้วน)
- 4.ลักษณะงาน
ปริมาณงาน ปรับปรุงถนนลูกรังโดยวิธีลงหินคลุก ขนาดกว้าง 5 เมตร ยาว 300 เมตร หนาเฉลี่ย 0.10 เมตร หรือปริมาตรหินคลุกไม่น้อยกว่า 150 ลูกบาศก์เมตร (คิวหลวม) (ลงหินคลุกตลอดสาย) พร้อมปรับเกรดเฉลี่ยเรียบไม่น้อยกว่า 1,500 ตารางเมตร พร้อมวางท่อระบายน้ำขนาด Ø0.80 จำนวน 2 แถวๆละ 8 ท่อน จำนวน 16 ท่อน พร้อมติดตั้งคอนกรีตปากท่อทั้งสองด้าน ทำตามแบบที่ อบต.หนองบัวโคกกำหนด
- 5.ราคากลางคำนวณวันที่ 31 สิงหาคม 2566 ราคากลางคือ 137,395.95 บาท
- 6.บัญชีประมาณการราคากลาง
 - 6.1 แบบสรุปราคากลางงานก่อสร้างทาง
- 7.รายชื่อคณะกรรมการกำหนดราคากลาง
 - 7.1 นายสุรเชษฐ ทองสะอาด ตำแหน่ง ผู้อำนวยการกองช่าง เป็นประธานกรรมการ
 - 7.2 นางกชกร ชมศรี ตำแหน่ง ผู้อำนวยการกองคลัง เป็นกรรมการ
 - 7.3 นางสาวปวีศรา จันทร์กลางตำแหน่ง นักทรัพยากรบุคคลชำนาญการ เป็นกรรมการ

แบบสรุปราคากลาง งานก่อสร้างทาง สะพาน และท่อเหลี่ยม

โครงการ ปรับปรุงถนนลูกรังโดยวิธีลงหินคลุกสายคันคูห้วยลำอินทร์บริเวณไร่นายคุณ ไ้มักระโทก - นานายธนากุลชัย ณีฐานนท์ หมู่ 7
 สถานที่ก่อสร้าง บ้านโสกรวก หมู่ที่ 7 ตำบลหนองบัวโคก อำเภอจัตุรัส จังหวัดชัยภูมิ
 เจ้าของโครงการ องค์การบริหารส่วนตำบลหนองบัวโคก
 รายละเอียดโครงการ ปรับปรุงถนนลูกรังโดยวิธีลงหินคลุก ขนาดกว้าง 5 เมตร ยาว 300 เมตร หนาเฉลี่ย 0.10 เมตร หรือปริมาตรหินคลุกไม่น้อยกว่า 150 ลูกบาศก์เมตร(คิวหลวม)(ลงหินคลุกตลอดสาย) พร้อมปรับเกรดเฉลี่ยเรียบไม่น้อยกว่า 1,500 ตารางเมตร พร้อมวางท่อระบายน้ำ ขนาด $\varnothing 0.80$ จำนวน 2 แถวละ 8 ท่อน จำนวน 16 ท่อน พร้อมตาดคอนกรีตปากท่อทั้งสองด้าน ทำตามแบบที่ อบต.หนองบัวโคกกำหนด

ประมาณการเมื่อวันที่ ๓๑ สิงหาคม 2566

ราคาน้ำมันดีเซล87 ลิตรละ 32.26 บาท

ลำดับ	รายการ	หน่วย	จำนวน	ราคาต่อหน่วย	ราคาทุน	F_N	ราคาต่อหน่วย $\times F_N$	ราคากลาง
1	งานปรับเกลี่ยแต่งคันทางเดิม(เบ้า)	ตร.ม.	1,500	1.76	2,640.00	1.3642	2.40	3,601.49
2	งานขุดรื้อคันทางเดิมแล้วบดทับ(ลูกรัง)	ตร.ม.	-	-	-	-	-	-
3	งานขุดรื้อคันทางเดิมแล้วบดทับ(หินคลุก)	ตร.ม.	-	-	-	-	-	-
4	งานตัดขั้นรูปคันทาง	ลบ.ม.	-	-	-	-	-	-
5	งานดินถมคันทางพร้อมเกลี่ยปรับแต่ง	ลบ.ม.	-	-	-	-	-	-
6	งานรองพื้นทาง(ลูกรัง)	ลบ.ม.	-	-	-	-	-	-
7	งานพื้นทาง(หินคลุก) พร้อมปรับแต่งเรียบ	ลบ.ม.	150	440.30	66,045.00	1.3642	600.66	90,098.59
8	งานท่อกลมคอนกรีตเสริมเหล็ก มอก.ชั้น 3 ขนาด $\varnothing 0.40 \times 1.00$ ม.	ท่อน	-	-	-	-	-	-
9	งานท่อกลมคอนกรีตเสริมเหล็ก มอก.ชั้น 3 ขนาด $\varnothing 0.60 \times 1.00$ ม.	ท่อน	-	-	-	-	-	-
10	งานท่อกลมคอนกรีตเสริมเหล็ก มอก.ชั้น 3 ขนาด $\varnothing 0.80 \times 1.00$ ม.	ท่อน	16.00	1,871.29	29,940.64	1.3642	2,552.81	40,845.02
11	งานท่อกลมคอนกรีตเสริมเหล็ก มอก.ชั้น 3 ขนาด $\varnothing 1.00 \times 1.00$ ม.	ท่อน	-	-	-	-	-	-
12	งานตาดคอนกรีตปากท่อ	ด้าน	2.00	1,044.88	2,089.76	1.3642	1,425.43	2,850.85
					98,625.64		รวม	137,395.95
								137,395.95

ตัวอักษร (-หนึ่งแสนสามหมื่นเจ็ดพันสามร้อยเก้าสิบห้าบาทเก้าสิบห้าสตางค์-)


① ผลรวมค่างานต้นทุนงานก่อสร้าง


= 98,625.64


② ค่า FACTOR F งานก่อสร้างทาง

= 1.3642


คณะกรรมการกำหนดราคากลาง

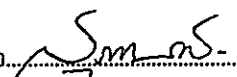ลงชื่อ..........ประธานกรรมการฯ
 (นายสุรเชษฐ ทองสอาด)
 ตำแหน่ง ผู้อำนวยการกองช่าง

ลงชื่อ..........กรรมการฯ
 (นางกชกร ชมศรี)
 ตำแหน่ง ผู้อำนวยการกองคลัง

ลงชื่อ..........กรรมการ
 (นางสาววิศรา จันทร์กลาง)
 ตำแหน่ง นักทรัพยากรบุคคลชำนาญการ

สำเนาถูกต้อง

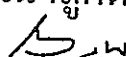
 (นายองอาจ แสงทน)

หัวหน้าสำนักปลัด รักษาราชการแทน
 ผู้อำนวยการกองช่าง



องค์การบริหารส่วนตำบลหนองบัวโคก

กรมส่งเสริมการปกครองท้องถิ่น กระทรวงมหาดไทย

โครงการปรับปรุงถนนลูกรังโดยวิธีลงหินคลุกสายคันคูห้วยลำอินทร์ บริเวณไร่นายคุณ ไม่กระโทก - นานายธนากุลชัย ณฐานนท์ บ้านโสกกรวก หมู่ 7

ปริมาณงาน ปรับปรุงถนนลูกรังโดยวิธีลงหินคลุก ขนาดกว้าง 5 เมตร ยาว 300 เมตร หนาเฉลี่ย 0.10 เมตร
หรือปริมาณทรินคลุกไม่น้อยกว่า 150 ลูกบาศก์เมตร(คิวหลวม)(ลงหินคลุกตลอดสาย)
พร้อมปรับเกรดเกลี่ยเรียบไม่น้อยกว่า 1,500 ตารางเมตร
พร้อมวางท่อระบายน้ำขนาด 0.80 จำนวน 2 แฉกๆละ 8 ท่อน ทำตามแบบที่ อบต.หนองบัวโคกกำหนด

พิกัดโครงการ

จุดเริ่มต้นโครงการ N 15.438197 E 101.859505

จุดสิ้นสุดโครงการ N 15.437620 E 101.862170

สำเนาถูกต้อง

Sw

(นายองอาจ แสงทน)

หัวหน้าสำนักปลัด รักษาการแทน
ผู้อำนวยการกองช่าง

สถานที่ก่อสร้าง บ้านโสกกรวก หมู่ที่ 7 ตำบลหนองบัวโคก อำเภอจัตุรัส จังหวัดชัยภูมิ



องค์การบริหารส่วนตำบล
หนองบัวโคก

โครงการ



















แผนที่

1


จำนวน

5

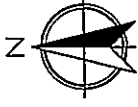

○ ที่ทำการผู้ใหญ่บ้านโคกจรก

○ วัดโคกจรก

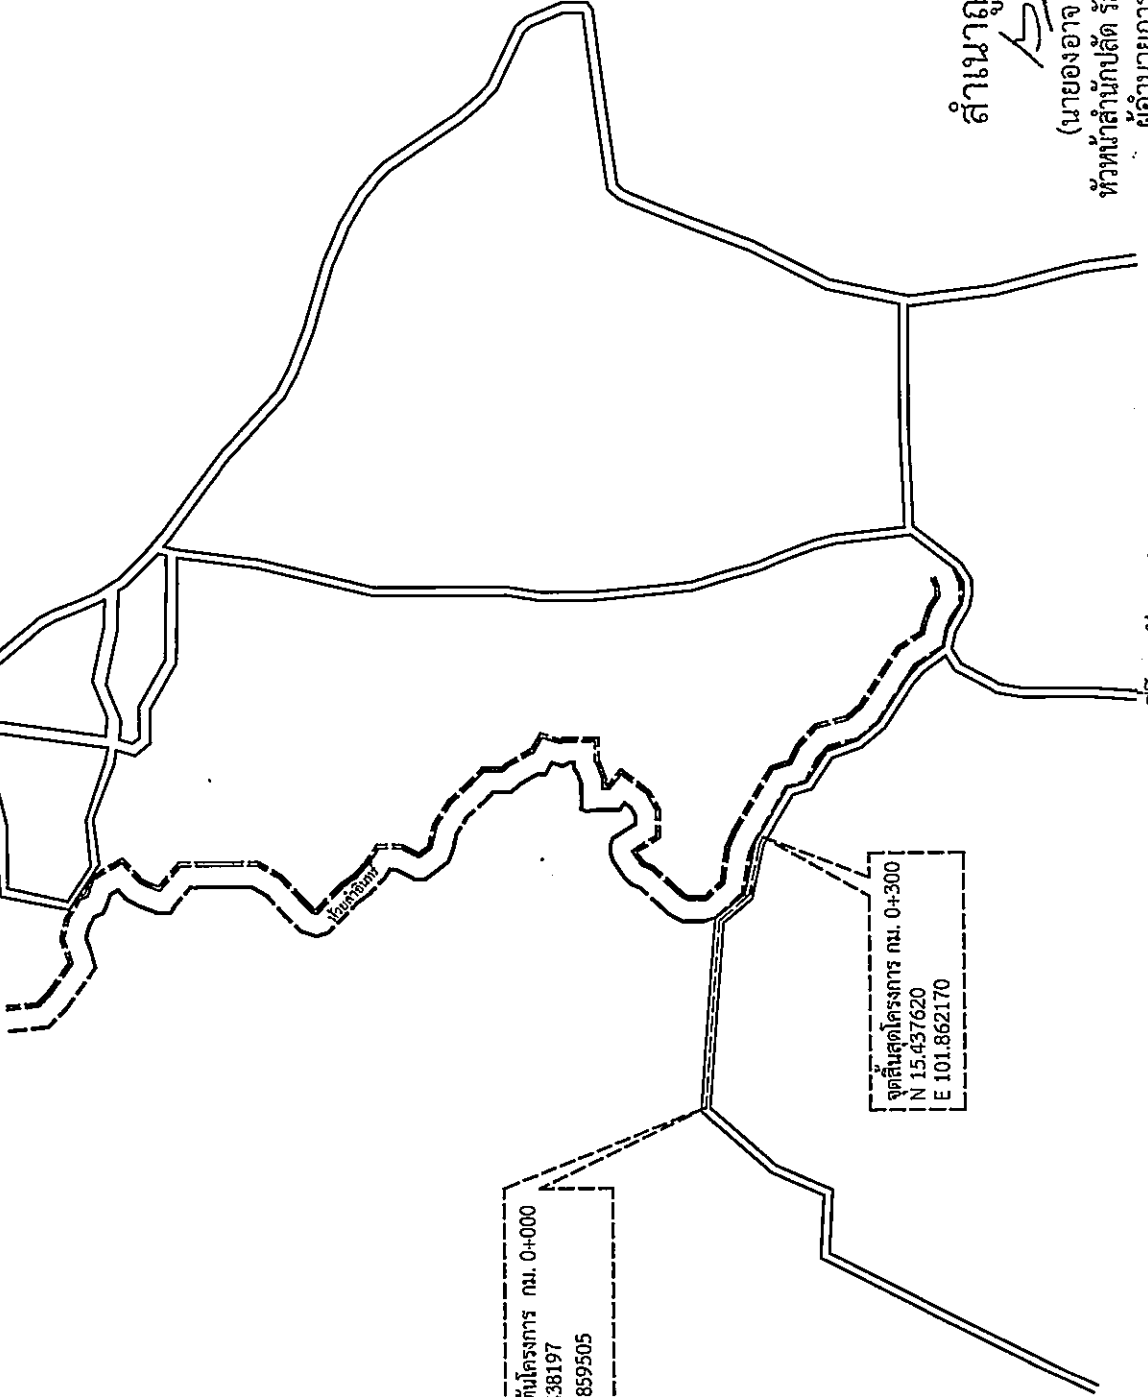

จุดเริ่มต้นโครงการ กม. 0+000
N 15.438197
E 101.859505

จุดสิ้นสุดโครงการ กม. 0+300
N 15.437620
E 101.862170

อำนาจถูกต้อง

(นายองอาจ แสงทน)
หัวหน้าสำนักปลัด รักษาการแทน
ผู้อำนวยการกองช่าง

แผนที่โดยสังเขป
มาตราส่วน NO SCALE



องค์การบริหารส่วนตำบล
หนองบัวโคก

โครงการ













นายกองค์การบริหารส่วนตำบลหนองบัวโคก


แบบแสดง

แบบแสดงอนุมัติก่อสร้าง

แผ่นที่

จำนวน

2 5

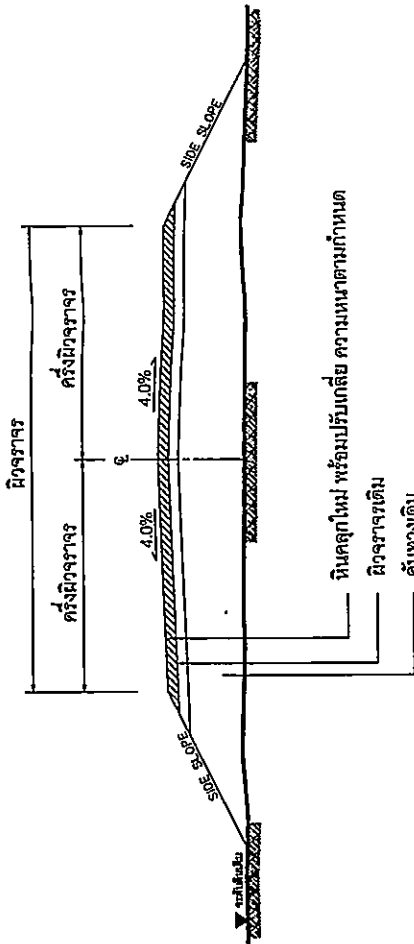

สำเนาถูกต้อง

Suwat

(นายองอาจ แสงทน)

หัวหน้าสำนักปลัด รักษาราชการแทน
ผู้อำนวยการก่อสร้าง

รูปตัดโครงสร้างทาง

NOT TO SCALE

ปริมาณงาน

ปรับปรุงถนนลูกรังโดยขึงหินคลุก ขนาดกว้าง 5 เมตร ยาว 300 เมตร หนาเฉลี่ย 0.10 เมตร
หรือปริมาตรหินคลุกไม่น้อยกว่า 150 ลูกบาศก์เมตร(กิวหลวม)(ลงหินคลุกตลอดสาย)
พร้อมปรับเกรดเกลี่ยเรียบไม่น้อยกว่า 1,500 ตารางเมตร
หรือรวมวางทรายบดขนาด 0.80 จำนวน 2 แกวๆละ 8 ทอน ทำตามแบบที่ อบต.หนองบัวโคกกำหนด

หมายเหตุ

1. รายละเอียดตามรูปตัดโครงสร้างทางสามารถเปลี่ยนแปลงแก้ไขในด้านเรขาคณิตและด้านโครงสร้างได้ตามความเหมาะสมกับสภาพทางที่จะดำเนินการ ทั้งนี้ขึ้นอยู่กับผู้อนุมัติในดุลยพินิจของผู้จ้าง
2. ภายในช่วงหลักกิโลเมตรตามที่กำหนดไว้แบบ อาจจะมีการกำหนดให้ทำตอม่อก็ได้ที่ความเหมาะสม และอาจให้ทำการเพิ่มปริมาณทางเชื่อมเข้าสถานที่ราชการ อาคารสาธารณะและบริเวณทางแยกสาธารณะ ในระยะไม่เกินเขตทางหลวง โดยการซ่อม-สร้างฯ บริเวณดังกล่าวจะต้องมีขั้นตอนการดำเนินงานและคุณสมบัติของวัสดุเช่นเดียวกับทางสายหลัก และพร้อมทั้งมีความหนาแน่นไม่น้อยกว่าหรือเท่ากับทางสายหลักที่กำหนดไว้ซึ่งขึ้นอยู่กับดุลยพินิจของผู้ควบคุมงาน
3. ในกรณีที่ไม่สามารถดำเนินการตามช่วงหลักกิโลเมตรที่กำหนดไว้แบบ สามารถเปลี่ยนแปลงแก้ไข โดยพิจารณาดำเนินการในช่วงหลักกิโลเมตรอื่นภายในสายทางตามความเหมาะสม ทั้งนี้ให้อยู่ในดุลยพินิจของผู้จ้าง
4. การเปลี่ยนแปลงแก้ไขตามข้อ 1,2 และ ข้อ 3 จะต้องให้ได้รับปริมาณงานตามที่กำหนดไว้ในแบบ
5. ความหนาแน่นของผิวจราจรหินคลุก จะกำหนดไม่แบบแต่ละสายทาง



องค์การบริหารส่วนตำบล
หนองบัวโคก

โครงการ

















แผ่นที่ จำนวน


3 5

ขนาดท่อ (ม.)	W (ม.)
0.30	0.70
0.40	0.81
0.50	0.93
0.60	1.04
0.80	1.28
1.00	1.57
1.20	1.80
1.50	2.15


ท่อระบายน้ำ ค.ส.ล. ชั้นที่ 3 ตาม มอก.128
ขนาดระดับตามรายละเอียดก่อสร้าง
ปูทรายหนาแนว โดยรอบ

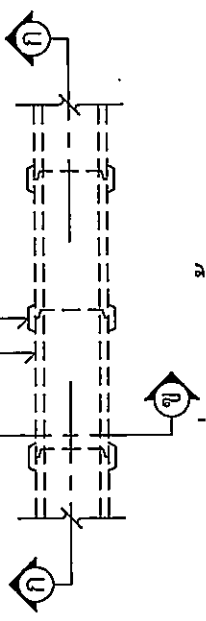

แปลนการวางท่อระบายน้ำ ค.ส.ล. ชนิดกลม

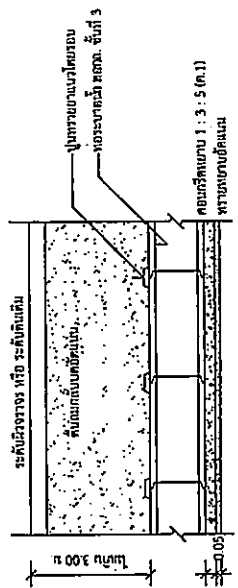

รูปตัด ก-ก

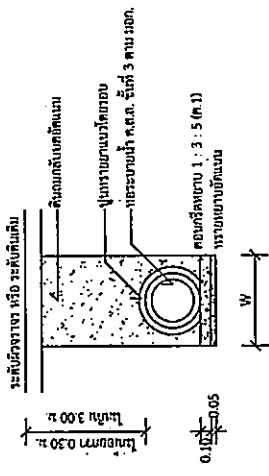


รูปตัด ข-ข

สำเนาถูกต้อง

สมชาย

(นายองอาจ แสงทน)
หัวหน้าสำนักปลัด รักษาการแทน
ผู้อำนวยการก่อสร้าง

รายละเอียดประกอบแบบมาตรฐาน(ชนิดถาวร)ขององค์การบริหารส่วนตำบลหนองบัวโคก



องค์การบริหารส่วนตำบล
หนองบัวโคก

โครงการ




BU.11268

จำนวน
แผ่นที่ 4

จำนวน
5

หมายเหตุ

5. แผ่นเหล็ก ขนาดกว้าง 1.20 เมตร ยาว 2.40 เมตร ขนาด 1.5 มิลลิเมตร
6. จุดติดตั้งขานคานความเหมาะสม ให้สามารถมองเห็นได้ชัดเจน

ปริมาณงาน.....
สัญญาเลขที่.....
วันที่.....

ประเภท ปีงบประมาณ.....

ผู้ควบคุมงาน.....

ผู้รับจ้าง.....


ประเภทปีงบประมาณ.....

ประเภทโครงการตรงงานเชิง.....


1.....

2.....

3.....

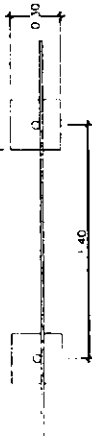

รูปแปลน

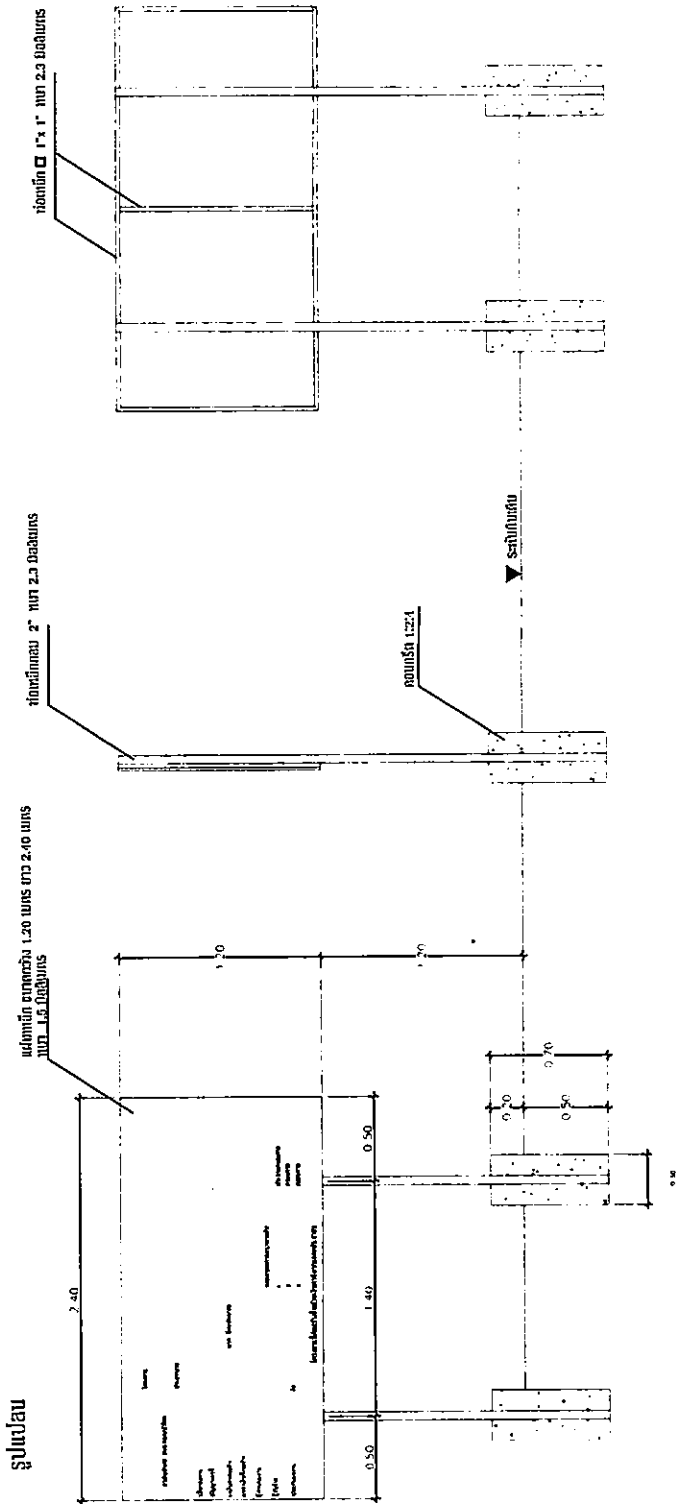

รูปด้านหน้า

รูปด้านข้าง

รูปด้านหลัง

รายละเอียดประกอบแบบมาตรฐาน(ชนิดชั่วคราว)ขององค์การบริหารส่วนตำบลหนองบัวโคก

40

โครงการ.....

ประเภทงาน.....

ปริมาณงาน.....

สัญญาเลขที่.....

วงเงินค่าก่อสร้าง.....บาท ซึ่งประกอบ.....

แหล่งเงินที่ก่อสร้าง.....

ผู้ควบคุมงาน.....คณะกรรมการตรวจเงิน

ผู้รับจ้าง.....

ประกันผลงาน.....

1.....ประเภทกรรมกร


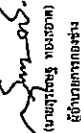
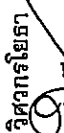
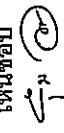

2.....กรรมกร

3.....กรรมกร

โครงการนี้ก่อสร้างขึ้นด้วยเงินภาษีอากรของประชาชน

สำเนาถูกต้อง
 (นายองอาจ แสงทนม)
 หัวหน้าสำนักงานสถิติ รักษาการแทน
 ผู้อำนวยการกองช่าง

- หมายเหตุ
1. แผ่นป้าย ไซมิล ขนาด กว้าง 1.20 เมตร ยาว 2.40 เมตร
 2. กิ่งป้ายต้นท่อน้ำเงิน ตัวอักษรสีขาว โลโก้ อบต. รายละเอียดข้อความตามแบบ
 3. ขนาดตัวหนังสือกำหนดตามความเหมาะสม ข้อความตามแบบที่กำหนดข้างบน
 4. ติดตั้งป้ายบนสิ่งก่อสร้างที่มีความมั่นคงแข็งแรง สามารถมองเห็นได้ชัดเจน

	องค์การบริหารส่วนตำบล หนองบัวโคก
แผ่นที่	จำนวน
5	5