



ประกาศองค์การบริหารส่วนตำบลหนองบัวโคก  
เรื่อง ประชาสัมพันธ์การเปิดเผยราคากลางและคำนวณราคากลางการจัดซื้อจัดจ้าง

.....  
ด้วยพระราชบัญญัติประกอบรัฐธรรมนูญว่าด้วยการป้องกันและปราบปรามการทุจริต พ.ศ. 2542 แก้ไขเพิ่มเติม (ฉบับที่ 2) พ.ศ. 2554 มาตรา 103/7 ได้บัญญัติให้หน่วยงานของรัฐต้องดำเนินการจัดทำข้อมูลรายละเอียดค่าใช้จ่ายเกี่ยวกับการจัดซื้อจัดจ้าง โดยเฉพาะเรื่องราคากลางและคำนวณราคากลางไว้ในระบบข้อมูลอิเล็กทรอนิกส์ในการจัดซื้อจัดจ้างประเภท ไม่ว่าการจัดซื้อจัดจ้างของหน่วยงานของรัฐดังกล่าวจะเป็นการจัดซื้อจัดจ้างด้วยเงินงบประมาณ เงินกู้ เงินช่วยเหลือ เงินรายได้ หรือเงินอื่นใดของหน่วยงานของรัฐก็ตาม เพื่อให้ประชาชนสามารถเข้าตรวจสอบได้

องค์การบริหารส่วนตำบลหนองบัวโคก จะดำเนินการจ้างเหมาโครงการปรับปรุงถนนลูกรังโดยวิธีลงหินคลุกสายคูเมือง- โสภคร้อ บริเวณไร่นายชาญณรงค์ เหลาสันเทียะ - ไร่นายสาม เขียวสด หมู่ที่ 2 จำนวน 2 ช่วง จำนวนเงิน 490,900.- บาท


ปริมาณงาน      ปรับปรุงถนนลูกรังโดยวิธีลงหินคลุก จำนวน 2 ช่วง ดังนี้

ช่วงที่ 1 ลงหินคลุกกว้าง 5 เมตร ยาว 200 เมตร หนาเฉลี่ย 0.10 เมตร หรือมีปริมาตรหินคลุกรวมไม่น้อยกว่า 100 ลูกบาศก์เมตร (ลงหินคลุกหลวมปรับเกลี่ยเรียบ) พร้อมปรับเกรดเกลี่ยเรียบพื้นที่ไม่น้อยกว่า 1,000 ตารางเมตร

ช่วงที่ 2 ลงหินคลุกกว้าง 5 เมตร ยาว 1,300 เมตร หนาเฉลี่ย 0.10 เมตร หรือมีปริมาตรหินคลุกรวมไม่น้อยกว่า 650 ลูกบาศก์เมตร (ลงหินคลุกหลวมปรับเกลี่ยเรียบ) พร้อมปรับเกรดเกลี่ยเรียบพื้นที่ไม่น้อยกว่า 6,500 ตารางเมตร รวมปริมาตรหินคลุกไม่น้อยกว่า 750 ลูกบาศก์เมตร รวมพื้นที่ปรับเกรดเกลี่ยเรียบไม่น้อยกว่า 7,500 ตารางเมตร ทำตามแบบที่ อบต.หนองบัวโคกกำหนด ราคากลางคือ 490,900.-บาทถ้วน (สี่แสนเก้าหมื่นเก้าร้อยบาทถ้วน) สำหรับตารางแสดงวงเงินงบประมาณที่ได้รับจัดสรรและราคากลางในการจัดจ้างก่อสร้าง ตามแบบที่กรมบัญชีกลาง กำหนด และรายละเอียดการคำนวณราคากลางปรากฏตามเอกสารแนบท้ายประกาศฉบับนี้

จึงขอประกาศให้ทราบโดยทั่วกัน

ประกาศ ณ วันที่ 12 เดือน มกราคม พ.ศ. 2567

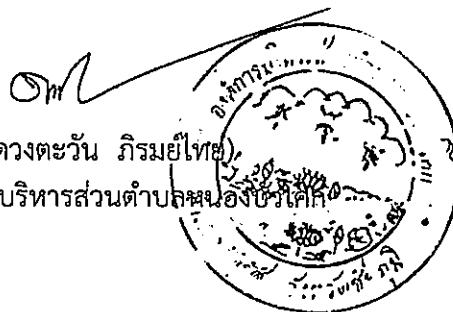

(นายดวงตะวัน ภิรมย์ไทย)

นายกองค์การบริหารส่วนตำบลหนองบัวโคก

## ตารางแสดงวงเงินงบประมาณที่ได้รับจัดสรรและราคากลางในงานจ้างก่อสร้าง

1.ชื่อโครงการ โครงการปรับปรุงถนนลูกรังโดยวิธีลงหินคลุกสายคูเมือง- โสภคร้อ บริเวณไร่นายชาญณรงค์ เหล่าสันเทียะ - ไร่นายสาม เขียวสด หมู่ที่ ๒ จำนวน ๒ ช่วง

2.หน่วยงานเจ้าของโครงการ องค์การบริหารส่วนตำบลหนองบัวโคก

3.วงเงินงบประมาณที่ได้รับจัดสรร 490,900.- บาท (สี่แสนเก้าหมื่นเก้าร้อยบาทถ้วน)

4.ลักษณะงาน ปริมาณงาน ปรับปรุงถนนลูกรังโดยวิธีลงหินคลุก จำนวน ๒ ช่วง ดังนี้

ช่วงที่ ๑ ลงหินคลุกกว้าง ๕ เมตร ยาว ๒๐๐ เมตร หนาเฉลี่ย ๐.๑๐ เมตร หรือมีปริมาตรหินคลุกรวมไม่น้อยกว่า ๑๐๐ ลูกบาศก์เมตร (ลงหินคลุกหลวมปรับเกลี่ยเรียบ) พร้อมปรับเกรดเกลี่ยเรียบพื้นที่ไม่น้อยกว่า ๑,๐๐๐ ตารางเมตร

ช่วงที่ ๒ ลงหินคลุกกว้าง ๕ เมตร ยาว ๑,๓๐๐ เมตร หนาเฉลี่ย ๐.๑๐ เมตร หรือมีปริมาตรหินคลุกรวมไม่น้อยกว่า ๖๕๐ ลูกบาศก์เมตร (ลงหินคลุกหลวมปรับเกลี่ยเรียบ) พร้อมปรับเกรดเกลี่ยเรียบพื้นที่ไม่น้อยกว่า ๖,๕๐๐ ตารางเมตร รวมปริมาตรหินคลุกไม่น้อยกว่า ๗๕๐ ลูกบาศก์เมตร รวมพื้นที่ปรับเกรดเกลี่ยเรียบไม่น้อยกว่า ๗,๕๐๐ ตารางเมตร ทำตามแบบที่ อบต.หนองบัวโคกกำหนด

5.ราคากลางคำนวณวันที่ 12 มกราคม 2567 ราคากลางเป็นเงิน 490,900.-บาท

6.บัญชีประมาณการราคากลาง

6.1 แบบสรุปราคากลางงานก่อสร้างทาง

7.รายชื่อคณะกรรมการกำหนดราคากลาง

7.1 นายदनัย ถิ่นหนองแวง ตำแหน่ง นายช่างโยธาชำนาญงาน เป็นประธานกรรมการ

7.2 นางกชกร ชมศรี ตำแหน่ง ผู้อำนวยการกองคลัง เป็นกรรมการ

7.3 นางสาวปวีตรา จันทร์กลาง ตำแหน่ง นักทรัพยากรบุคคลชำนาญการ เป็นกรรมการ

แบบสรุปราคากลาง งานก่อสร้างทาง สะพาน และท่อเหลี่ยม

โครงการ ปรับปรุงถนนลูกรังโดยวิธีลงหินคลุกสายคูเมือง - โสภคร้อ บริเวณไร่นายชาญณรงค์ เหลาสันเทียะ - ไร่นายสาม เขียวสด หมู่ที่ 2 จำนวน 2 ช่วง  
 สถานที่ก่อสร้าง บ้านหนองลุมพุก หมู่ที่ 2 ตำบลหนองบัวโคก อำเภोजัตุรัส จังหวัดชัยภูมิ  
 เจ้าของโครงการ องค์การบริหารส่วนตำบลหนองบัวโคก  
 รายละเอียดโครงการ ปรับปรุงถนนลูกรังโดยวิธีลงหินคลุก จำนวน 2 ช่วง ดังนี้

ช่วงที่ 1 ลงหินคลุกกว้าง 5 เมตร ยาว 200 เมตร หนาเฉลี่ย 0.10 เมตร หรือมีปริมาตรหินคลุกรวมไม่น้อยกว่า 100 ลูกบาศก์เมตร  
 (ลงหินคลุกหลวมปรับเกลี่ยเรียบ) พร้อมปรับเกรดเกลี่ยเรียบพื้นที่ไม่น้อยกว่า 1,000 ตารางเมตร  
 ช่วงที่ 2 ลงหินคลุก กว้าง 5 เมตร ยาว 1,300 เมตร หนาเฉลี่ย 0.10 เมตร หรือมีปริมาตรหินคลุกรวมไม่น้อยกว่า 650 ลูกบาศก์เมตร  
 (ลงหินคลุกหลวมปรับเกลี่ยเรียบ) พร้อมปรับเกรดเกลี่ยเรียบพื้นที่ไม่น้อยกว่า 6,500 ตารางเมตร  
 รวมปริมาตรหินคลุกไม่น้อยกว่า 750 ลูกบาศก์เมตร

รวมพื้นที่ปรับเกรดเกลี่ยเรียบไม่น้อยกว่า 7,500 ตารางเมตร ทำตามแบบที่ อบต.หนองบัวโคกกำหนด

ประมาณการเมื่อวันที่ 12 มกราคม 2567

ราคาน้ำมันดีเซลB7 ลิตรละ 30.26 บาท

ลำดับ	รายการ	หน่วย	จำนวน	ราคาต่อหน่วย	ราคาทุน	F <sub>N</sub>	ราคาคือหน่วยx F <sub>N</sub>	รวมเป็นเงิน	
1	งานปรับเกลี่ยแต่งคันทางเดิม(เนา)	ตร.ม.	7,500	1.73	12,975.00	1.3642	2.36	17,700.50	
2	งานขุดรื้อคันทางเดิมแล้วดทับ(ลูกรัง)	ตร.ม.	-	-	-	-	-	-	
3	งานขุดรื้อคันทางเดิมแล้วดทับ(หินคลุก)	ตร.ม.	-	-	-	-	-	-	
4	งานตัดขึ้นรูปคันทาง	ลบ.ม.	-	-	-	-	-	-	
5	งานดินถมคันทางพร้อมเกลี่ยปรับแต่ง	ลบ.ม.	-	-	-	-	-	-	
6	งานรองพื้นทาง(ลูกรัง)	ลบ.ม.	-	-	-	-	-	-	
7	งานพื้นทาง(หินคลุก) พร้อมปรับแต่งเรียบ	ลบ.ม.	750	462.59	346,942.50	1.3642	631.07	473,298.96	
8	งานท่อกลมคอนกรีตเสริมเหล็ก มอก.ชั้น 3 ขนาด Ø 0.40 x 1.00 ม.	ท่อน	-	-	-	-	-	-	
9	งานท่อกลมคอนกรีตเสริมเหล็ก มอก.ชั้น 3 ขนาด Ø 0.60 x 1.00 ม.	ท่อน	-	-	-	-	-	-	
10	งานท่อกลมคอนกรีตเสริมเหล็ก มอก.ชั้น 3 ขนาด Ø 0.80 x 1.00 ม.	ท่อน	-	-	-	-	-	-	
11	งานท่อกลมคอนกรีตเสริมเหล็ก มอก.ชั้น 3 ขนาด Ø 1.00 x 1.00 ม.	ท่อน	-	-	-	-	-	-	
12	งานลาดคอนกรีตปากท่อ	ด้าน	-	-	-	-	-	-	
					359,917.50	รวม		490,999.46	
					ตัวอักษร (-สี่แสนเก้าหมื่นเก้าร้อยบาทถ้วน-) ปรับยอด				490,900.00

① ผลรวมค่างานต้นทุนงานก่อสร้าง

② ค่า FACTOR F งานก่อสร้างทาง

= 359,917.50

= 1.3642

คณะกรรมการกำหนดราคากลาง

(ลงชื่อ).....ประธานกรรมการ  
 (นายदनัย ถิ่นหนองแวง)  
 นายช่างโยธาชำนาญงาน

(ลงชื่อ).....กรรมการ  
 (นางกชกร ชมศรี)  
 ผู้อำนวยการกองคลัง

(ลงชื่อ).....กรรมการ  
 (นางสาววิศรา จันทร์กลาง)  
 นักทรัพยากรบุคคลชำนาญการ

สำเนาถูกต้อง  
  
 (นายองอาจ แสงทน)  
 หัวหน้าสำนักปลัด รักษาราชการแทน  
 ผู้อำนวยการกองช่าง



## องค์การบริหารส่วนตำบลหนองบัวโคก

กรมส่งเสริมการเกษตรท้องถื่น กระทรวงมหาดไทย

### โครงการปรับปรุงถนนลูกรังโดยวิธีลงหินคลุก สายคูเมือง - โสภครีอ บริเวณไร่นายชาญรงค์ เหลาตันเทียะ - ไร่นายสาม เขียวสด หมู่ที่ 2 จำนวน 2 ช่วง

ปริมาณงาน ช่วงที่ 1 ปรับปรุงถนนลูกรังโดยวิธีลงหินคลุก ขนาดกว้าง 5 เมตร ยาว 200 เมตร หนาเฉลี่ย 0.10 เมตร  
หรือมีปริมาตรหินคลุกรวมไม่น้อยกว่า 100 ลูกบาศก์เมตร (ลงหินคลุก(คิวหลวม)ปรับเกลี่ยเรียบ)  
พร้อมปรับเกรดเกลี่ยเรียบพื้นที่ไม่น้อยกว่า 1,000 ตารางเมตร

ช่วงที่ 2 ปรับปรุงถนนลูกรังโดยวิธีลงหินคลุก ขนาดกว้าง 5 เมตร ยาว 1,300 เมตร หนาเฉลี่ย 0.10 เมตร  
หรือมีปริมาตรหินคลุกรวมไม่น้อยกว่า 650 ลูกบาศก์เมตร (ลงหินคลุก(คิวหลวม)ปรับเกลี่ยเรียบ)  
พร้อมปรับเกรดเกลี่ยเรียบพื้นที่ไม่น้อยกว่า 6,500 ตารางเมตร

รวมปริมาตรหินคลุกไม่น้อยกว่า 750 ลูกบาศก์เมตร  
รวมพื้นที่ปรับเกรดเกลี่ยเรียบไม่น้อยกว่า 7,500 ตารางเมตร ทำตามแบบที่ อบต.หนองบัวโคกกำหนด

#### พิกัดโครงการ

ช่วงที่ 1 จุดเริ่มต้นโครงการ N 15.439589 E101.88960  
จุดสิ้นสุดโครงการ N 15.438212 E101.892023

ช่วงที่ 2 จุดเริ่มต้นโครงการ N 15.437923 E101.892456  
จุดสิ้นสุดโครงการ N 15.4311521 E101.899219

สำเนาถูกต้อง

S.M

(นายองอาจ แสงทน)  
หัวหน้าสำนักปลัด รักษาการฯ  
ผู้อำนวยการกองช่าง


สถานที่ก่อสร้าง บ้านหนองคูมทุก หมู่ที่ 2 ตำบลหนองบัวโคก อำเภोजัตุรัส จังหวัดชัยภูมิ




กลุ่มแม่บ้านสุขภิบาลบ้านหนองซึก

วัดเทพนิมิตร์

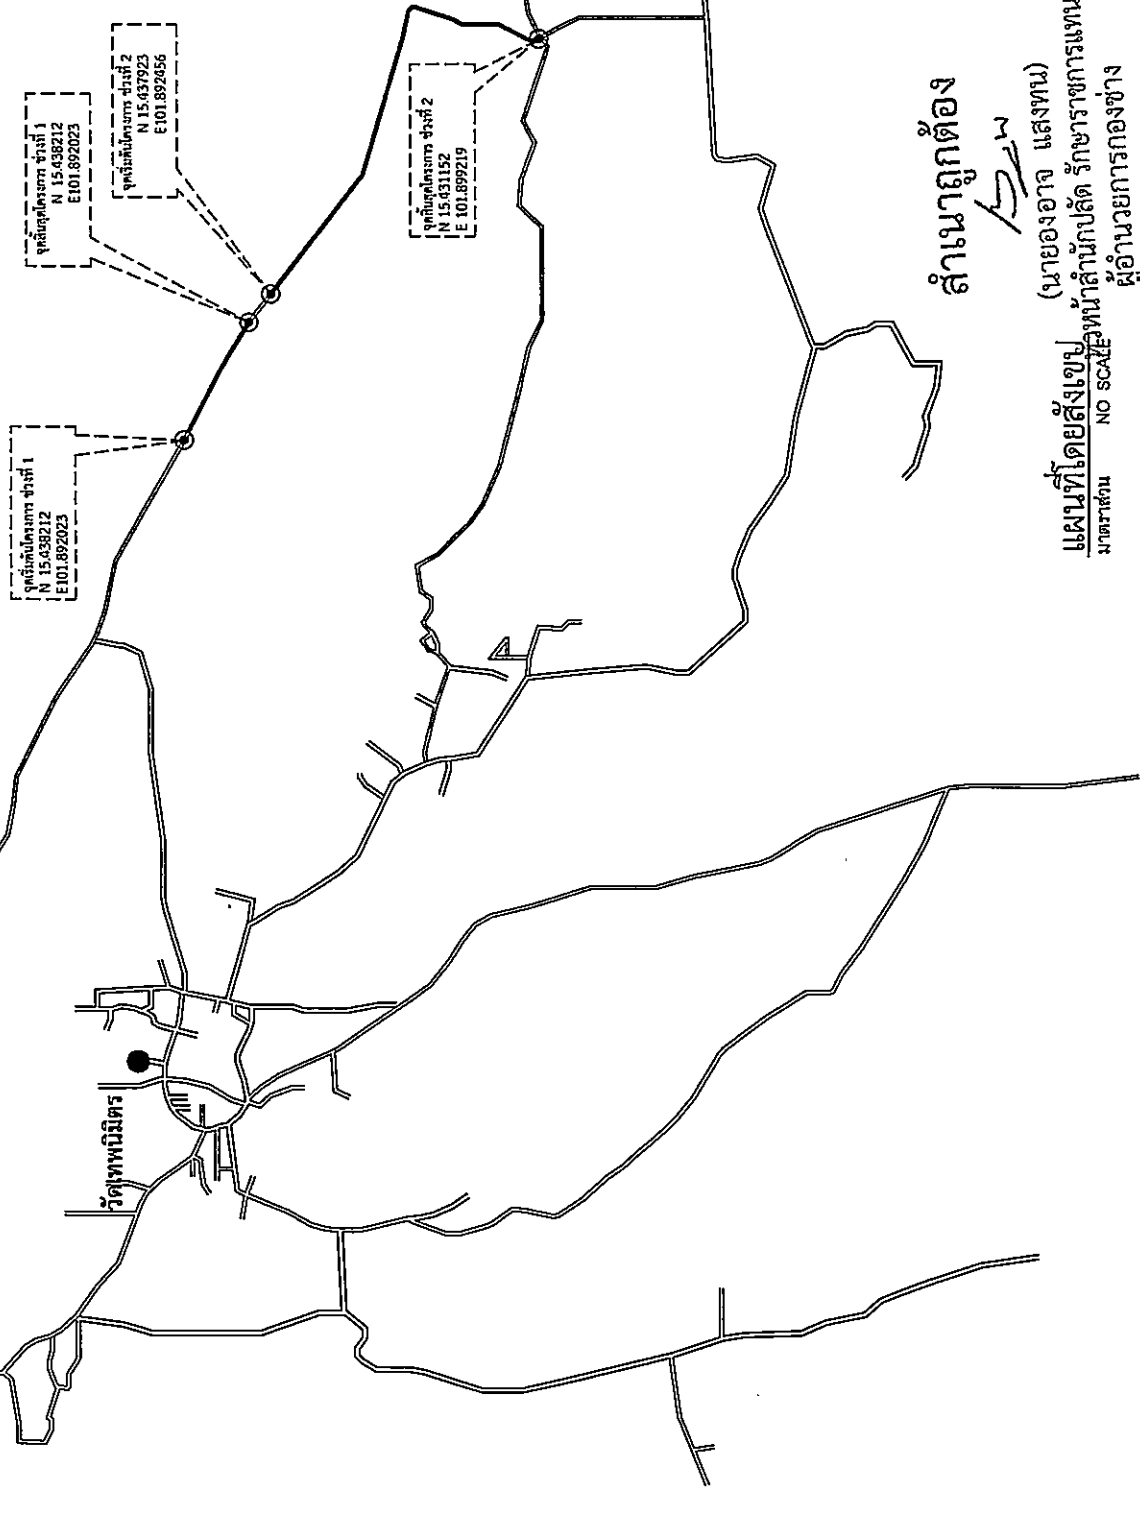







สำเนาถูกต้อง  
 (นายองอาจ แสงทน)  
 ผู้ดำเนินการก่อสร้าง

แผนที่โดยสังเขป  
 มาตรฐาน NO SCALE  


									1	4

สถานที่ก่อสร้าง บ้านหนองลุมพุก หมู่ที่ 2 ตำบลหนองบัวโคก อำเภอจัตุรัส จังหวัดชัยภูมิ

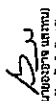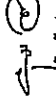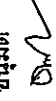

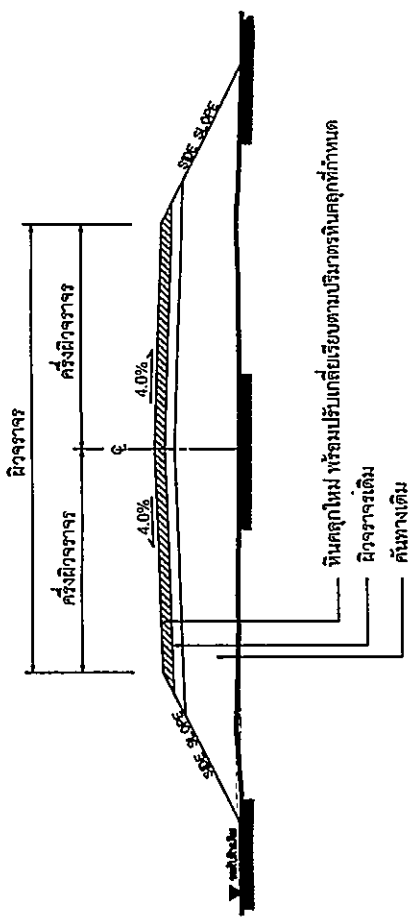

**รูปตัดโครงการสร้างทาง**  
 NOT TO SCALE

**ปริมาณงาน**

ช่วงที่ 1 ปรับปรุงถนนลูกรังโดยวิธีลึงหินคลุก ขนาดกว้าง 5 เมตร ยาว 200 เมตร หนาเฉลี่ย 0.10 เมตร  
 หรือมีปริมาณหินคลุกรวมไม่น้อยกว่า 100 ลูกบาศก์เมตร (ลงหินคลุก(ผิวหยาบ)ปรับเกลี่ยเรียบ)

หรือมีปริมาณเกรดเกลี่ยเรียบพื้นที่ไม่น้อยกว่า 1,000 ตารางเมตร


ช่วงที่ 2 ปรับปรุงถนนลูกรังโดยวิธีลึงหินคลุก ขนาดกว้าง 5 เมตร ยาว 1,300 เมตร หนาเฉลี่ย 0.10 เมตร  
 หรือมีปริมาณหินคลุกรวมไม่น้อยกว่า 650 ลูกบาศก์เมตร (ลงหินคลุก(ผิวหยาบ)ปรับเกลี่ยเรียบ)

หรือมีปริมาณเกรดเกลี่ยเรียบพื้นที่ไม่น้อยกว่า 6,500 ตารางเมตร

รวมปริมาณหินคลุกไม่น้อยกว่า 750 ลูกบาศก์เมตร

รวมทั้งสิ้นที่ปรับเกรดเกลี่ยเรียบไม่น้อยกว่า 7,500 ตารางเมตร ทำตามแบบที่ อบต.หนองบัวโคกกำหนด

- หมายเหตุ**
1. รายละเอียดตามรูปตัดโครงการสามารถเปลี่ยนแปลงแก้ไขในด้านราคาชนิดและค่าโครงสร้างได้ตามความเหมาะสม
  2. สมกับสภาพทางที่จะดำเนินการทั้งนี้อยู่ในดุลยพินิจของผู้ว่าจ้าง
  3. ภายในช่วงหลักกิโลเมตรตามที่กำหนดไว้แบบ อาจจะมีการแก้ไขให้ทำตามที่ได้ออกตามความเหมาะสม และอาจให้ทำการเพิ่มปริมาณงานซึ่งเข้าสถานที่ราชการ อาคารสาธารณะและบริเวณทางแยกสาธารณะ ในระยะไม่เกินเขตทางหลวง โดยการซ่อม-สร้าง บริเวณดังกล่าวจะต้องมีขั้นตอนการดำเนินงานและคุณสมบัติของวัสดุเช่นเดียวกับทางสายหลัก
  4. พร้อมทั้งมีความหนาเฉลี่ยไม่น้อยกว่าหรือเท่ากับทางสายหลักที่กำหนดไว้ทั้งนี้ให้อยู่ในดุลยพินิจของผู้ควบคุมงาน
  5. ในกรณีที่ไม่สามารถดำเนินการตามช่วงหลักกิโลเมตรที่กำหนดไว้ในแบบ สามารถเปลี่ยนแปลงแก้ไข โดยพิจารณาดำเนินการในช่วงหลักกิโลเมตรอื่นภายในสายทางตามความเหมาะสมทั้งนี้ให้อยู่ในดุลยพินิจของผู้ว่าจ้าง
  6. การเปลี่ยนแปลงแก้ไขตามข้อ 1.2 และ ข้อ 3 จะต้องให้ได้รับปริมาณงานตามที่กำหนดไว้ในแบบ
  7. ความหมายของผิวจราจรหินคลุก จะกำหนดในแบบแต่ละสายทาง

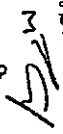**สำเนาถูกต้อง**  
  
 ผู้อำนวยการกองช่าง

รายละเอียดประกอบแบบมาตรฐาน(ชนิดถาวร)ขององค์การบริหารส่วนตำบลหนองบัวโคก


2.40

หมายเหตุ




รูปแปลน

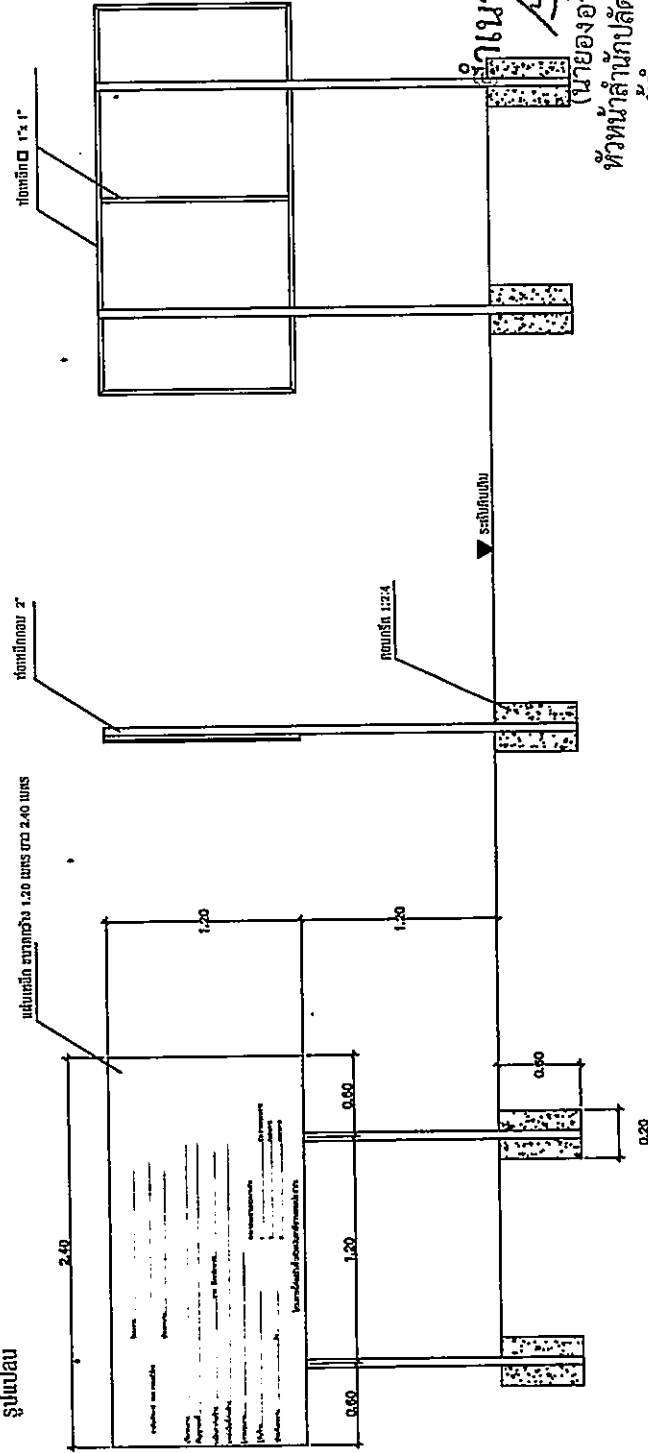

รูปด้านหน้า

รูปด้านข้าง

รูปด้านบน

โครงการ.....

ประเภทงาน.....

ที่ตั้งโครงการ.....

วงเงินค่าก่อสร้าง.....บาท

ผู้ควบคุมงาน.....

ผู้รับจ้าง.....

ประเภทโครงการ.....

1.....

2.....

3.....

โครงการก่อสร้าง.....

	องค์การบริหารส่วนตำบล หนองบัวโคก



รายละเอียดประกอบแบบมาตรฐาน(ชนิดชั่วคราว)ขององค์การบริหารส่วนตำบลหนองบัวโคก



องค์การบริหารส่วนตำบล  
หนองบัวโคก

**โครงการ**


















2.40

โครงการ.....บาท บัญชีประมาณ.....

ประเภทงาน.....

ปริมาณงาน.....

สัญญาเลขที่.....

วงเงินจำกัดก่อสร้าง.....บาท บัญชีประมาณ.....

แหล่งเงินที่ก่อสร้าง.....

ผู้ควบคุมงาน.....

ผู้รับจ้าง.....

ประกันผลงาน.....

คณะกรรมการตรวจงานจ้าง

1.....ประธานกรรมการ

2.....กรรมการ

3.....กรรมการ

โครงการนี้ก่อสร้างขึ้นด้วยเงินภาษียกของประชาชน

หมายเหตุ

1. แผ่นป้าย ไวนิล ขนาด กว้าง 1.20 เมตร ยาว 2.40 เมตร
2. พื้นป้ายข้อความหน้าสี่น้ำเงินหรือสีเขียว ตัวอักษรสีขาว โลโก้ อบต. รายละเอียดข้อความตามแบบ
3. ขนาดตัวหนังสือที่กำหนดตามความเหมาะสม ข้อความตามแบบที่กำหนดข้างบน
4. คิดตั้งป้ายแบบสิ่งก่อสร้างที่มีความมั่นคงแข็งแรง สามารถทนเองพื่นไม้ได้ชัดเจน

**สำเนาถูกต้อง**

*AS*

(นายองอาจ แสงทนต์)


ผู้อำนวยการกองช่าง