




ประกาศองค์การบริหารส่วนตำบลหนองบัวโคก  
เรื่อง ประชาสัมพันธ์การเปิดเผยราคากลางและคำนวณราคากลางการจัดซื้อจัดจ้าง

.....  
ด้วยพระราชบัญญัติประกอบรัฐธรรมนูญว่าด้วยการป้องกันและปราบปรามการทุจริต พ.ศ. 2542 แก้ไขเพิ่มเติม (ฉบับที่ 2) พ.ศ. 2554 มาตรา 103/7 ได้บัญญัติให้หน่วยงานของรัฐต้องดำเนินการจัดทำข้อมูลรายละเอียดค่าใช้จ่ายเกี่ยวกับการจัดซื้อจัดจ้าง โดยเฉพาะเรื่องราคากลางและคำนวณราคากลางไว้ในระบบข้อมูลอิเล็กทรอนิกส์ในการจัดซื้อจัดจ้างประเภท ไม่ว่าการจัดซื้อจัดจ้างของหน่วยงานของรัฐดังกล่าวจะเป็นการจัดซื้อจัดจ้างด้วยเงินงบประมาณ เงินกู้ เงินช่วยเหลือ เงินรายได้ หรือเงินอื่นใดของหน่วยงานของรัฐก็ตาม เพื่อให้ประชาชนสามารถเข้าตรวจสอบได้


องค์การบริหารส่วนตำบลหนองบัวโคก จะดำเนินการจ้างเหมาโครงการซ่อมแซมคันคูห้วยลำอินทร์ จำนวน 2 จุด บ้านหนองตะไก่อ๊ ม.10 ปริมาณงาน ซ่อมแซมคันคูห้วยลำอินทร์ จำนวน 2 จุด ดังนี้  
จุดที่ 1 บริเวณนางสาย มาตา ถมดิน ขนาดกว้าง 5 เมตร ยาว 9 เมตร ลึก 1.50 เมตร มีปริมาตรดินถมไม่น้อยกว่า 68 ลูกบาศก์เมตร และวางท่อระบายน้ำ ขนาด ๑0.80 เมตร จำนวน 6 ท่อน พร้อมฝังกลบ  
จุดที่ 2 บริเวณสระหลวงบ้านหนองตะไก่อ๊ - นานายถนอม ภูมิโคกรักษ์ ถมดิน ขนาดกว้าง 4 เมตร ยาว 4 เมตร ลึก 3 เมตร มีปริมาตรดินถมไม่น้อยกว่า 48 ลูกบาศก์เมตร และวางท่อระบายน้ำขนาด ๑0.80 เมตร จำนวน 6 ท่อน พร้อมฝังกลบ ทำตามแบบที่ อบต.หนองบัวโคกกำหนด ราคากลางคือ 39,800.-บาท (สามหมื่นเก้าพันแปดร้อยบาทถ้วน) สำหรับตารางแสดงวงเงินงบประมาณที่ได้รับจัดสรรและราคากลางในการจัดจ้างก่อสร้าง ตามแบบที่กรมบัญชีกลาง กำหนด และรายละเอียดการคำนวณราคากลางปรากฏตามเอกสารแนบท้ายประกาศฉบับนี้

จึงขอประกาศให้ทราบโดยทั่วกัน

ประกาศ ณ วันที่ 7 เดือน ธันวาคม พ.ศ. 2566

  
(นายดวงตะวัน ภิรมย์ไทย)

นายกองค์การบริหารส่วนตำบลหนองบัวโคก

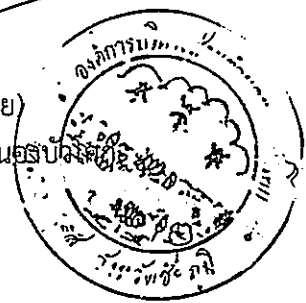

## ตารางแสดงวงเงินงบประมาณที่ได้รับจัดสรรและราคากลางในงานจ้างก่อสร้าง

- 1.ชื่อโครงการ จ้างเหมาโครงการซ่อมแซมคันคูห้วยลำอินทร์ จำนวน 2 จุด บ้านหนองตะไก่อ๊ ม.10
- 2.หน่วยงานเจ้าของโครงการ องค์การบริหารส่วนตำบลหนองบัวโคก
- 3.วงเงินงบประมาณที่ได้รับจัดสรร 36,300.- บาท (สามหมื่นหกพันสามร้อยบาทถ้วน)
- 4.ลักษณะงาน จ้างเหมาโครงการซ่อมแซมคันคูห้วยลำอินทร์ จำนวน 2 จุด บ้านหนองตะไก่อ๊ ม.10 ปริมาณงานซ่อมแซมคันคูห้วยลำอินทร์ จำนวน 2 จุด ดังนี้  
จุดที่ 1 บริเวณนางสาย มาตา ถมดิน ขนาดกว้าง 5 เมตร ยาว 9 เมตร ลึก 1.50 เมตร มีปริมาตรดินถมไม่น้อยกว่า 68 ลูกบาศก์เมตร และวางท่อระบายน้ำ ขนาด Ø0.80 เมตร จำนวน 6 ท่อน พร้อมฝังกลบ  
จุดที่ 2 บริเวณสะพานบ้านหนองตะไก่อ๊ - นานายถนอม ภูมิโคกรักษ์ ถมดิน ขนาดกว้าง 4 เมตร ยาว 4 เมตร ลึก 3 เมตร มีปริมาตรดินถมไม่น้อยกว่า 48 ลูกบาศก์เมตร และวางท่อระบายน้ำขนาด Ø0.80 เมตร จำนวน 6 ท่อน พร้อมฝังกลบ ทำตามแบบที่ อบต.หนองบัวโคกกำหนด
- 5.ราคากลางคำนวณวันที่ 7 ธันวาคม 2566 ราคากลางเป็นเงิน 39,800.-บาท
- 6.บัญชีประมาณการราคากลาง
  - 6.1 แบบสรุปราคากลางงานก่อสร้างทาง
- 7.รายชื่อคณะกรรมการกำหนดราคากลาง
  - 7.1 นายदनัย ถิ่นหนองแวง ตำแหน่ง นายช่างโยธาชำนาญงาน เป็นประธานกรรมการ
  - 7.2 นางกชกร ชมศรี ตำแหน่ง ผู้อำนวยการกองคลัง เป็นกรรมการ
  - 7.3 นางสาวปวีตรา จันทร์กลาง ตำแหน่ง นักทรัพยากรบุคคลชำนาญการ เป็นกรรมการ

แบบสรุปราคากลางงานก่อสร้างทาง สะพาน และท่อเหลี่ยม

โครงการ ช่อมแซมคันคูห้วยลำอินทร์ จำนวน 2 จุด บ้านหนองตะไค้ หมู่ที่ 10  
 สถานที่ก่อสร้าง บ้านหนองตะไค้ หมู่ที่ 10 ตำบลหนองบัวโคก อำเภอจัตุรัส จังหวัดชัยภูมิ  
 เจ้าของโครงการ องค์การบริหารส่วนตำบลหนองบัวโคก  
 รายละเอียดโครงการ ช่อมแซมคันคูห้วยลำอินทร์ จำนวน 2 จุด

จุดที่ 1 บริเวณนางสาย มาตา ถมดิน กว้าง 5 เมตร ยาว 9 เมตร ลึก 1.50 เมตร มีปริมาตรดินถมไม่น้อยกว่า 68 ลูกบาศก์เมตร และวางท่อระบายน้ำขนาด  $\varnothing$  0.80 เมตร จำนวน 6 ท่อน พร้อมฝังกลบ

จุดที่ 2 บริเวณสระหลวงบ้านหนองตาไค้ - นานายถนอม ภูมิโคกรักษ์ ถมดิน กว้าง 4 เมตร ยาว 4 เมตร ลึก 3 เมตร มีปริมาตรดินถมไม่น้อยกว่า 48 ลูกบาศก์เมตร และวางท่อระบายน้ำขนาด  $\varnothing$  0.80 เมตร จำนวน 6 ท่อน พร้อมฝังกลบ ทำตามแบบที่ อบต.หนองบัวโคกกำหนด

ประมาณการเมื่อวันที่ 7 ธันวาคม 2566

ราคาน้ำมันดีเซลB7 ลิตรละ 30.26 บาท

| ลำดับ | รายการ  | หน่วย | จำนวน | ราคาต่อหน่วย | ราคาทุน   | $F_N$  | ราคาต่อหน่วย $\times F_N$ | ราคากลาง  |
|-------|---|-------|-------|--------------|---|--------|---------------------------|-----------|
| 1     | งานปรับเกลี่ยแต่งคันทางเดิม(เบา)  | ตร.ม. | -     | -            | -   | -      | -                         | -         |
| 2     | งานขุดรื้อคันทางเดิมแล้วบดทับ(ลูกรัง)                                   | ตร.ม. | -     | -            | -   | -      | -                         | -         |
| 3     | งานขุดรื้อคันทางเดิมแล้วบดทับ(หินคลุก)                                  | ตร.ม. | -     | -            | -   | -      | -                         | -         |
| 4     | งานตัดชั้นรูปคันทาง   | ลบ.ม. | -     | -            | -   | -      | -                         | -         |
| 5     | งานดินถมคันทางพร้อมเกลี่ยปรับแต่ง                                       | ลบ.ม. | 116   | 57.77        | 6,701.32  | 1.3642 | 78.81                     | 9,141.94  |
| 6     | งานรองพื้นทาง(ลูกรัง)   | ลบ.ม. | -     | -            | -   | -      | -                         | -         |
| 7     | งานพื้นทาง(หินคลุก) พร้อมปรับแต่งเรียบ                                  | ลบ.ม. | -     | -            | -   | -      | -                         | -         |
| 8     | งานท่อกลมคอนกรีตเสริมเหล็ก มอก.ชั้น 3 ขนาด $\varnothing$ 0.40 x 1.00 ม. | ท่อน  | -     | -            | -   | -      | -                         | -         |
| 9     | งานท่อกลมคอนกรีตเสริมเหล็ก มอก.ชั้น 3 ขนาด $\varnothing$ 0.60 x 1.00 ม. | ท่อน  | -     | -            | -   | -      | -                         | -         |
| 10    | งานท่อกลมคอนกรีตเสริมเหล็ก มอก.ชั้น 3 ขนาด $\varnothing$ 0.80 x 1.00 ม. | ท่อน  | 12.00 | 1,878.72     | 22,544.64   | 1.3642 | 2,562.95                  | 30,755.40 |
| 11    | งานท่อกลมคอนกรีตเสริมเหล็ก มอก.ชั้น 3 ขนาด $\varnothing$ 1.00 x 1.00 ม. | ท่อน  | -     | -            | -   | -      | -                         | -         |
| 12    | งานลาดคอนกรีตปากท่อ   | ด้าน  | -     | -            | -   | -      | -                         | -         |
|       |   |       |       |              | 29,245.96   |        | รวม                       | 39,897.34 |
|       |   |       |       |              | ตัวอักษร (-สามหมื่นเก้าพันแปดร้อยบาทถ้วน-) ปรบยอด |        |                           | 39,800.00 |

① ผลรวมค่างานต้นทุนงานก่อสร้าง =

29,245.96

② ค่า FACTOR F งานก่อสร้างทาง =

1.3642

สำเนาถูกต้อง

(ลงชื่อ).....ประธานกรรมการ (นายองอาจ งามาน)

(นายคนัย ถิ่นหนองแวง)

นายช่างโยธาชำนาญงาน

หัวหน้าสำนักงานโครงการแผน  
ผู้อำนวยการกองช่าง

(ลงชื่อ).....กรรมการ

(นางกชกร ชมศรี)

ผู้อำนวยการกองคลัง

(ลงชื่อ).....กรรมการ

(นางสาวปวีศรา จันทร์กลาง)

นักทรัพยากรบุคคลชำนาญการ

# องค์การบริหารส่วนตำบลหนองบัวโคก

กรมส่งเสริมการปกครองท้องถิ่น กระทรวงมหาดไทย

## ซ่อมแซมคันคูห้วยลำอินทร์ จำนวน 2 จุด บ้านหนองตะไไ้ ม.10

ปริมาณงาน ซ่อมแซมคันคูห้วยลำอินทร์ จำนวน 2 จุด

จุดที่ 1 บริเวณนางสาย มาตา ถมดิน กว้าง 5 เมตร ยาว 9 เมตร ลึก 1.50 เมตร มีปริมาตรดินถมไม่น้อยกว่า 68 ลูกบาศก์เมตร และวางท่อระบายน้ำ ขนาด  $\varnothing 0.80$  เมตร จำนวน 6 ท่อน พร้อมฝังกลบ

จุดที่ 2 บริเวณสระหลวงบ้านหนองตะไไ้ - นานายถนอม ภูมิโคกรักษ์ ถมดิน กว้าง 4 เมตร ยาว 4 เมตร ลึก 3 เมตร มีปริมาตรดินถมไม่น้อยกว่า 48 ลูกบาศก์เมตร และวางท่อระบายน้ำขนาด  $\varnothing 0.80$  เมตร จำนวน 6 ท่อน พร้อมฝังกลบ ทำตามแบบที่ อบต.หนองบัวโคกกำหนด

พิกัด ช่วงที่ 1 เริ่มต้น N15.454911 E101.857402  
สิ้นสุด N15.457469 E101.858553

พิกัด ช่วงที่ 2 เริ่มต้น N15.46172 E101.85765  
สิ้นสุด N15.464883 E101.853392

สถานที่ก่อสร้าง

บ้านหนองตะไไ้ หมู่ที่ 10 ตำบลหนองบัวโคก อำเภอจัตุรัส จังหวัดชัยภูมิ

|  |  |
|--|--|
| <p>องค์กรบริหารส่วนตำบล<br/>หนองบัวโคก</p>   |  |
| <p>สถานที่ก่อสร้าง<br/>บ้านหนองมะโก้ หมู่ที่ 10<br/>ตำบลหนองบัวโคก อำเภอจัตุรัส จังหวัดชัยภูมิ</p> |  |
| <p>เขียนแบบ<br/><br/>(นางวิชชาพร รังคขำ)<br/>นางช่างไม้ตำบลชุมพุก</p>                              |  |
| <p>วิศวกรโยธา<br/><br/>(นายวิชาธิ รังคขำ)<br/>ธ.ช.11268</p>  |  |
| <p>เห็นชอบ<br/><br/>(นางอุทัย นันท)<br/>ปลัดองค์การบริหารส่วนตำบลหนองบัวโคก</p>                    |  |
| <p>อนุมัติ<br/><br/>(นายดวงตะวัน สิริขันธ์)<br/>นายกองค์การบริหารส่วนตำบลหนองบัวโคก</p>            |  |
| <p>แบบแปลน<br/>แบบที่ 10/ม.10/บ</p>  |  |
| <p>แผ่นที่                      จำนวน</p>  |  |
| <p>1                                      2</p>  |  |

แผนที่โดยสังเขป  
มาตราส่วน NO SCALE

องค์การบริหารส่วนตำบล  
หนองบัวโคก

โครงการ


เจ้าของโครงการ

องค์การบริหารส่วนตำบลหนองบัวโคก  
อำเภอจัตุรัส จังหวัดชัยภูมิ

สถานที่ก่อสร้าง

บ้านหนองตะโก้ หมู่ที่ 10  
ตำบลหนองบัวโคก อำเภอจัตุรัส จังหวัดชัยภูมิ

เขียนแบบ

(นายศรีวิทย์ รุ่งเรือง)  
นายวิชาญ วิชาญ

วิศวกรโยธา

(นายวิชาญ วิชาญ)  
ต.บ.11268

เห็นชอบ

(นายสุทิน มีบุญ)  
นายก อบจ.ชัยภูมิ

อนุมัติ

(นายดวงตะวัน ภิรมย์ใหม่)  
นายก อบจ.ชัยภูมิ

แบบแปลน


แบบแปลนโครงการ ๓๐๓ ชนิดตาม

แผ่นที่




จำนวน

2 2

| ขนาดท่อ (ม.) | W (ม.) |
|--------------|--------|
| 0.30         | 0.70   |
| 0.40         | 0.81   |
| 0.50         | 0.93   |
| 0.60         | 1.04   |
| 0.80         | 1.28   |
| 1.00         | 1.57   |
| 1.20         | 1.80   |
| 1.50         | 2.15   |

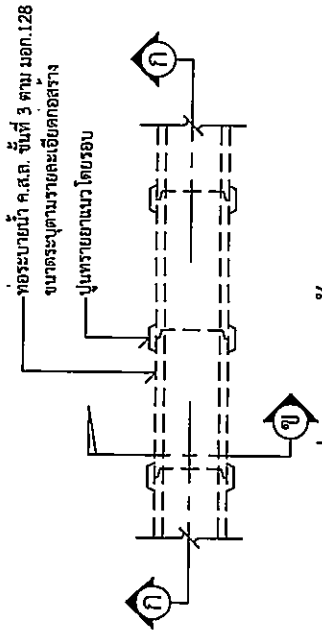

แปลนการวางท่อระบายน้ำ ค.ส.ล. ชนิดกลม

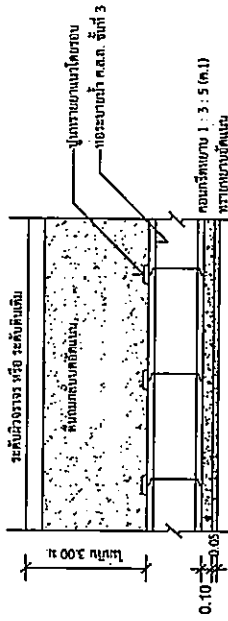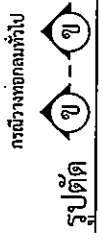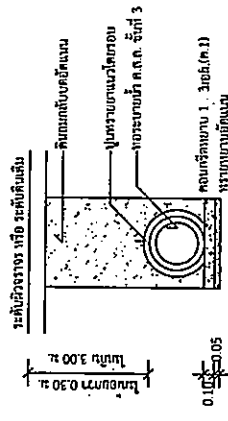


จุดที่ 1 บริเวณสนามหญ้า มาตา ถนนดิน กว้าง 5 เมตร ยาว 9 เมตร ลึก 1.50 เมตร มีปริมาณดินถมไม่น้อยกว่า 68 ลูกบาศก์เมตร และวางท่อระบายน้ำขนาด 0.80 เมตร จำนวน 6 ท่อน พร้อมฝังกลบ

จุดที่ 2 บริเวณสะพานหลังบ้านหนองตะโก้ - นานายถนอม ภูมิโคกรักษ์ ถนนดิน กว้าง 4 เมตร ยาว 4 เมตร ลึก 3 เมตร มีปริมาณดินถมไม่น้อยกว่า 48 ลูกบาศก์เมตร และวางท่อระบายน้ำขนาด 0.80 เมตร จำนวน 6 ท่อน พร้อมฝังกลบ ทำตามแบบที่ อบต.หนองบัวโคกกำหนด

รายละเอียดประกอบแบบมาตรฐาน(ชนิดถาวร)ของการบริหารส่วนตำบลหนองบัวโคก

หมายเหตุ

1. เสาเหล็ก พื้นล่างฝังดิน ก่อทาสีจึงให้เหล็กกับสนิมก่อน 2 ครั้ง

โครงการ.....

ประเภทงาน.....

ปริมาณงาน.....

สัญญาเลขที่.....

วงเงินค่าก่อสร้าง..... บาท ปีงบประมาณ.....

แหล่งเงินที่ก่อสร้าง.....

ผู้ควบคุมงาน.....

ผู้รับจ้าง.....

ประกันผลงาน.....


คณะกรรมการตรวจงานจ้าง

1.....ประธานกรรมการ

2.....กรรมการ

3.....กรรมการ

โครงการที่ก่อสร้างขึ้นด้วยเงินภาษีอากรของประชาชน

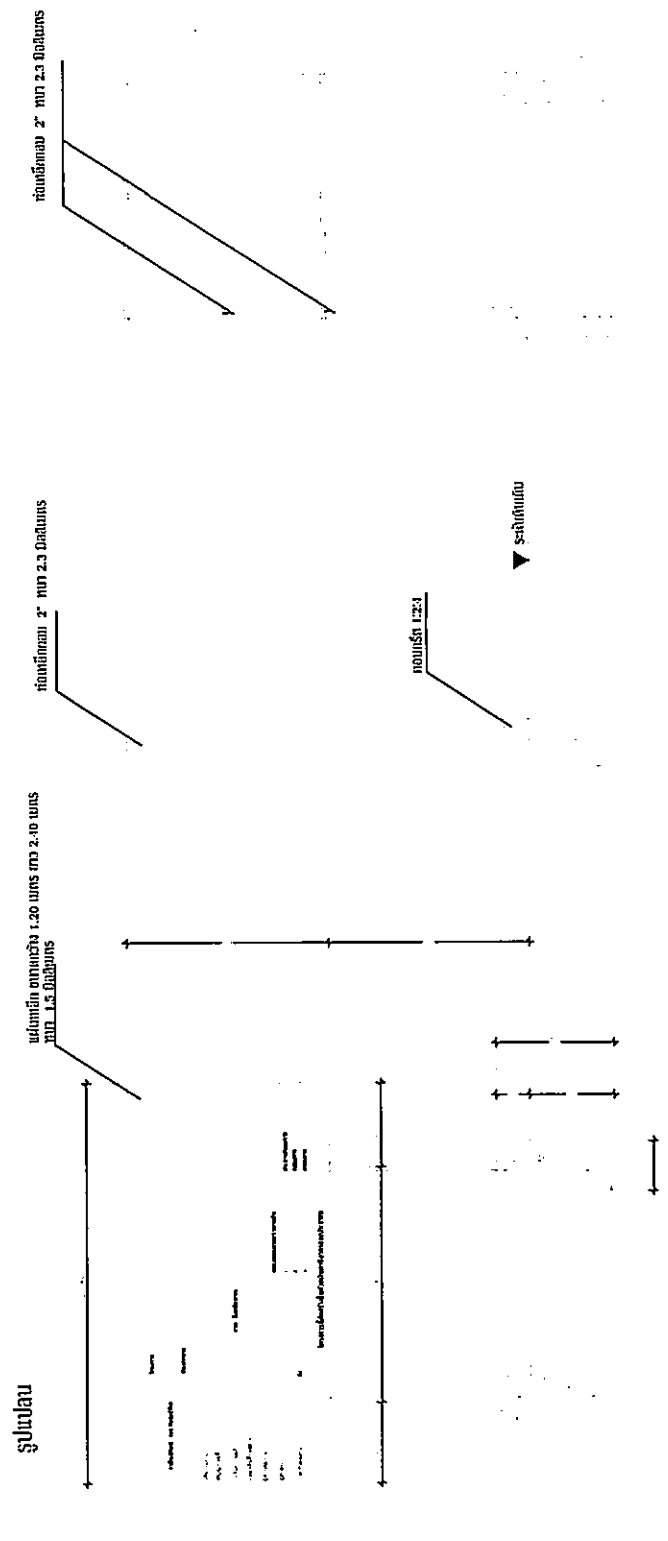

รูปฐานหน้า

รูปด้านข้าง

รูปด้านบน

|  |       |
|--|-------|
| องค์การบริหารส่วนตำบล<br>หนองบัวโคก  |       |
| โครงการ  |       |
| เขียนแบบ<br>(นายวิฑูรย์ วัฒนสุข)<br>นายทรงเกียรติ วัฒนสุข                                |       |
| วิศวกรโยธา<br>(นายวิชาญ วัฒนสุข)<br>00.11268   |       |
| เห็นชอบ<br>(นางสุทัศน์ มีนุญ)<br>ปลัดองค์การบริหารส่วนตำบลหนองบัวโคก                     |       |
| อนุมัติ<br>(นายณรงค์วัน วัฒนสุข)<br>นายกองค์การบริหารส่วนตำบลหนองบัวโคก                  |       |
| แบบแสดง<br>- ฐานมาตรฐาน (ชนิดถาวร)   |       |
| แผ่นที่  | จำนวน |
| 3  | 4     |

รายละเอียดประกอบแบบมาตรฐาน(ชนิดชั่วคราว)ขององค์การบริหารส่วนตำบลหนองบัวโคก

ฉบับที่ ๑๗๓ / ๒๕๖๓

โครงการ.....

ประเภท.....

ปริมาณงาน.....

สัญญาจ้าง.....

วงเงินค่าก่อสร้าง.....บาท

แหล่งเงินที่ก่อสร้าง.....

ผู้ควบคุมงาน.....

ผู้รับจ้าง.....

ประกันผลงาน.....

คณะกรรมการตรวจงานเชิง

1.....ประธานกรรมการ

2.....กรรมการ

3.....กรรมการ

โครงการนี้ก่อสร้างขึ้นด้วยเงินภาษีอากรเองของประชาชน

หมายเหตุ

1. แผ่นป้าย ไม้ซีล ขนาด กว้าง 1.20 เมตร ยาว 2.40 เมตร
2. พื้นป้ายด้านหน้าสีน้ำเงิน ตัวอักษรสีขาว โลโก้ อบต. รายละเอียดข้อความตามแบบ
3. ขนาดตัวหนังสือที่กำหนดตามความเหมาะสม ข้อความตามแบบที่กำหนดชัดเจน
4. จัดตั้งป้ายบนสิ่งก่อสร้างที่มีความแข็งแรง สามารถมองเห็นได้ชัดเจน

องค์การบริหารส่วนตำบล  
หนองบัวโคก

โครงการ






เขียนแผนฯ

(นายวิสิทธิ์ วงศ์คำ)  
นายช่างโยธาชำนาญงาน

วิศวกรโยธา

(นายวงชาติ จงเขมาต )  
ร.0.1 1268

เห็นชอบ

(นางยุพิน มีบุญ)

ปลัดองค์การบริหารส่วนตำบลหนองบัวโคก

อนุมัติ

(นายณรงค์วัน ภิรมย์ไทย)  
นายองค์การบริหารส่วนตำบลหนองบัวโคก

แบบแปลน

-ป้ายมาตรฐาน (ชนิดชั่วคราว)

แผ่นที่ จำนวน

4 4