



ประกาศองค์การบริหารส่วนตำบลหนองบัวโคก
เรื่อง ประชาสัมพันธ์การเปิดเผยราคากลางและคำนวณราคากลางการจัดซื้อจัดจ้าง

.....
ด้วยพระราชบัญญัติประกอบรัฐธรรมนูญว่าด้วยการป้องกันและปราบปรามการทุจริต พ.ศ. 2542 แก้ไขเพิ่มเติม (ฉบับที่ 2) พ.ศ. 2554 มาตรา 103/7 ได้บัญญัติให้หน่วยงานของรัฐต้องดำเนินการจัดทำข้อมูลรายละเอียดค่าใช้จ่ายเกี่ยวกับการจัดซื้อจัดจ้าง โดยเฉพาะเรื่องราคากลางและคำนวณราคากลางไว้ในระบบข้อมูลอิเล็กทรอนิกส์ในการจัดซื้อจัดจ้างประเภท ไม่ว่าการจัดซื้อจัดจ้างของหน่วยงานของรัฐดังกล่าวจะเป็นการจัดซื้อจัดจ้างด้วยเงินงบประมาณ เงินกู้ เงินช่วยเหลือ เงินรายได้ หรือเงินอื่นใดของหน่วยงานของรัฐก็ตาม เพื่อให้ประชาชนสามารถเข้าตรวจสอบได้


องค์การบริหารส่วนตำบลหนองบัวโคก จะดำเนินการจ้างเหมาจ้างเหมาโครงการก่อสร้างถนนคอนกรีตเสริมเหล็ก สายทางบ้านนางจันทร์หอม คงสูงเนิน - บ้านนายแคล้ว หมู่ที่ ๓

ปริมาณงาน ก่อสร้างถนนคอนกรีตเสริมเหล็ก ดังนี้

ผิวจราจรกว้าง 5 เมตร ระยะทางรวม 100 เมตร หนา 0.15 เมตร หรือมีพื้นที่ ค.ส.ล. รวมไม่น้อยกว่า 500 ตารางเมตร ทำตามแบบที่ อบต.หนองบัวโคกกำหนด ราคา282,104.34..... (สองแสนแปดหมื่นสองพันหนึ่งร้อยสี่บาทสามสิบสี่สตางค์) สำหรับตารางแสดงวงเงินงบประมาณที่ได้รับจัดสรรและราคากลางในการจัดจ้างก่อสร้าง ตามแบบที่ กรมบัญชีกลาง กำหนด และรายละเอียดการคำนวณราคากลางปรากฏตามเอกสารแนบท้ายประกาศฉบับนี้

จึงขอประกาศให้ทราบโดยทั่วกัน

ประกาศ ณ วันที่ 8 เดือน มีนาคม พ.ศ. 2567

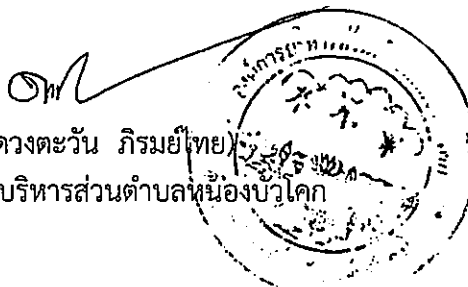


(นายดวงตะวัน ภิรมย์ไทย)

นายกองค์การบริหารส่วนตำบลหนองบัวโคก

ตารางแสดงวงเงินงบประมาณที่ได้รับจัดสรรและราคากลางในงานจ้างก่อสร้าง

- 1.ชื่อโครงการ โครงการก่อสร้างถนนคอนกรีตเสริมเหล็ก สายทางบ้านนางจันทร์หอม คงสูงเนิน - บ้านนายแคล้ว หมู่ที่ 3
- 2.หน่วยงานเจ้าของโครงการ องค์การบริหารส่วนตำบลหนองบัวโคก
- 3.วงเงินงบประมาณที่ได้รับจัดสรร 324,200.- บาท (สามแสนสองหมื่นสี่พันสองร้อยบาทถ้วน)
- 4.ลักษณะงาน ปริมาณงาน ก่อสร้างถนนคอนกรีตเสริมเหล็ก ดังนี้
ผิวจราจรกว้าง 5 เมตร ระยะทางรวม 100 เมตร หนา 0.15 เมตร หรือมีพื้นที่ ค.ส.ล. รวมไม่น้อยกว่า 500 ตารางเมตร ทำตามแบบที่ อบต.หนองบัวโคกกำหนด
- 5.ราคากลางคำนวณวันที่ 8 มีนาคม 2567 ราคากลาง เป็นเงิน 282,104.34
- 6.บัญชีประมาณการราคากลาง
 - 6.1 แบบสรุปราคากลางงานก่อสร้างทาง
- 7.รายชื่อคณะกรรมการกำหนดราคากลาง
 - 7.1 นายคณัย ถิ่นหนองแขง ตำแหน่ง นายช่างโยธาชำนาญงาน
 - 7.2 นางกชกร ชมศรี ตำแหน่ง ผู้อำนวยการกองคลัง
 - 7.3 นางสาวปวีตรา จันทร์กลาง ตำแหน่ง นักทรัพยากรบุคคลชำนาญการ

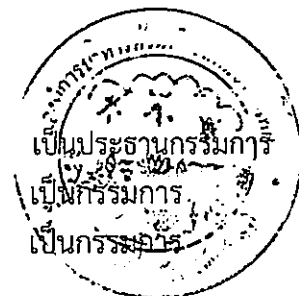

แบบสรุปราคากลางงานก่อสร้างทาง สะพาน และท่อเหลี่ยม
ส่วนราชการ องค์การบริหารส่วนตำบลหนองบัวโคก อำเภอจัตุรัส จังหวัดชัยภูมิ

โครงการก่อสร้างถนนคอนกรีตเสริมเหล็ก

สายทาง บ้านนางจันทร์หอม คงสูงเนิน - บ้านนายแคว้ว บ้านหนองโสน หมู่ที่ 3 ตำบลหนองบัวโคก อำเภอจัตุรัส จังหวัดชัยภูมิ

ลักษณะสายทางเดิม ถนนหินคลุก กว้าง 5.20 - 5.50 เมตร

ดำเนินการ ผิวจราจรกว้าง 5.00 ม. ระยะทางรวม 100.00 ม. หนา 0.15 ม. หรือมีพื้นที่ ค.ส.ล. รวมไม่น้อยกว่า 500.00 ตร.ม.

ประมาณการ วันที่ 8 มีนาคม 2567

ลำดับ	รายการ	หน่วย	ปริมาณ	ราคาต่อหน่วย	ราคาทุน	F_N	ราคาต่อหน่วย $\times F_N$	ราคากลาง
1	งานปรับเกลี่ยแต่งคันทางเดิม	ตร.ม.	500.00	1.73	865.00	1.3642	2.36	1,180.03
2	งานขุดรื้อคันทางเดิมแล้วบดทับ(ลูกรัง)	ตร.ม.	-	-	-	-	-	-
3	งานขุดรื้อคันทางเดิมแล้วบดทับ(หินคลุก)	ตร.ม.	-	-	-	-	-	-
4	งานตัดขั้นรูปคันทาง	ลบ.ม.	-	-	-	-	-	-
5	งานดินถม หนา 0.20 ม. (อัดอัดแน่น)	ลบ.ม.	-	-	-	-	-	-
6	งานรองพื้นทาง(ลูกรัง)	ลบ.ม.	-	-	-	-	-	-
7	งานพื้นทาง(หินคลุก)	ลบ.ม.	-	-	-	-	-	-
8	งานทรายรองใต้ผิวทางคอนกรีต	ลบ.ม.	25.00	546.52	13,663.00	1.3642	745.56	18,639.06
9	ผิวทางบอร์ตนแลนคี่ซีเมนต์คอนกรีต หนา 0.15 ม.	ตร.ม.	500.00	361.80	180,900.00	1.3642	493.57	246,783.78
10	Expansion Joint (เหล็ก RB ϕ 19)	ม.	-	-	-	-	-	-
11	Contraction Joint (เหล็ก RB ϕ 15)	ม.	45.00	108.49	4,882.05	1.3642	148.00	6,660.09
12	Longitudinal Joint (เหล็ก DB ϕ 16)	ม.	100.00	64.81	6,481.00	1.3642	88.41	8,841.38
13	งานไหล่ทาง (ลูกรังถม)	ลบ.ม.	-	146.12	-	-	-	-
14	บ่อพัก ค.ส.ล. สำเร็จรูป สำหรับ ท่อ ϕ 0.40 เมตร	บ่อ	-	-	-	-	-	-
15	ฝาตระแกรงเหล็กแบน สำหรับบ่อพัก (รวมเหล็กฉาก)	ชุด	-	-	-	-	-	-
16	งานท่อระบายน้ำขนาด ϕ 0.30 x 1.00 ม. ชั้น 3	ม.	-	-	-	-	-	-
17	งานท่อระบายน้ำขนาด ϕ 0.40 x 1.00 ม. ชั้น 3	ม.	-	-	-	-	-	-
18	งานท่อระบายน้ำขนาด ϕ 0.60 x 1.00 ม. ชั้น 3	ม.	-	-	-	-	-	-
19	ป้ายโครงการ	ชุด	-	-	-	-	-	-
					206,791.05		รวม	282,104.34
								282,104.34

① ผลรวมค่างานต้นทุนงานก่อสร้าง =

206,791.05

② ค่า FACTOR F งานก่อสร้างทาง =

1.3642

(ลงชื่อ).....ประธานกรรมการ

(นายदनัย ถิ่นหนองแขง)

ตำแหน่ง นายช่างโยธาชำนาญงาน

(ลงชื่อ).....กรรมการ

(นางกชกร ชมศรี)

ตำแหน่ง ผู้อำนวยการกองคลัง

(ลงชื่อ).....กรรมการ

(นางสาวปวีศรา จันทร์กลาง)

ตำแหน่ง นักทรัพยากรบุคคลชำนาญการ

สำเนาถูกต้อง

(นายองอาจ แสงทน)

หัวหน้าสำนักปลัด รักษาการแทน
ผู้อำนวยการกองช่าง



องค์การบริหารส่วนตำบลหนองบัวโคก

กรมส่งเสริมการปกครองท้องถิ่น กระทรวงมหาดไทย

โครงการก่อสร้างถนนคอนกรีตเสริมเหล็ก

สายทาง บ้านนางจันทร์หอม คนงสูงเนิน - บ้านนายแคลว

บ้านหนองโสน หมู่ที่ 3 ตำบลหนองบัวโคก อำเภอจตุรัส จังหวัดชัยภูมิ

ปริมาณงาน

ก่อสร้างถนนคอนกรีตเสริมเหล็ก ขนาดกว้าง 5 เมตร ยาว 100 เมตร หนา 0.15 เมตร หรือมีพื้นคอนกรีตเสริมเหล็กรวม ไม่น้อยกว่า 500 ตารางเมตร ทำตามแบบที่ อบต.หนองบัวโคกกำหนด

พิกัดโครงการ

จุดเริ่มต้นโครงการ N 15.469647 E 101.860929

จุดสิ้นสุดโครงการ N 15.469305 E 101.860116

สำเนาถูกต้อง

Sw

(นายองอาจ แสงทน)

หัวหน้าสำนักปลัด ทรัพยากรธรรมชาติและ

ผู้อำนวยการกองช่าง

สถานที่ก่อสร้าง บ้านหนองโสน หมู่ที่ 3 ตำบลหนองบัวโคก อำเภอจตุรัส จังหวัดชัยภูมิ



กรมการปกครอง
กระทรวงมหาดไทย

แบบมาตรฐาน

- หนา ก.ส.ล. หนา 0.15 ม.

เขียน

นายประวิทย์ บูรณฤทธิ์
สถาปนิก จ.ล. ส.
๗๕

นายพงษ์พันธ์ อุตตะกมลรัตน์
วิศวกร uly. 5668


นายชอุ่มชูชาติ เทต้าวินทาว
คหกร ประจำคณะทำงาน

นายวิชาญ ศิษย์วิชา
ว.ค.ป.


๑ ม.ค. ๓๗

ฉบับแรก

M.I-01

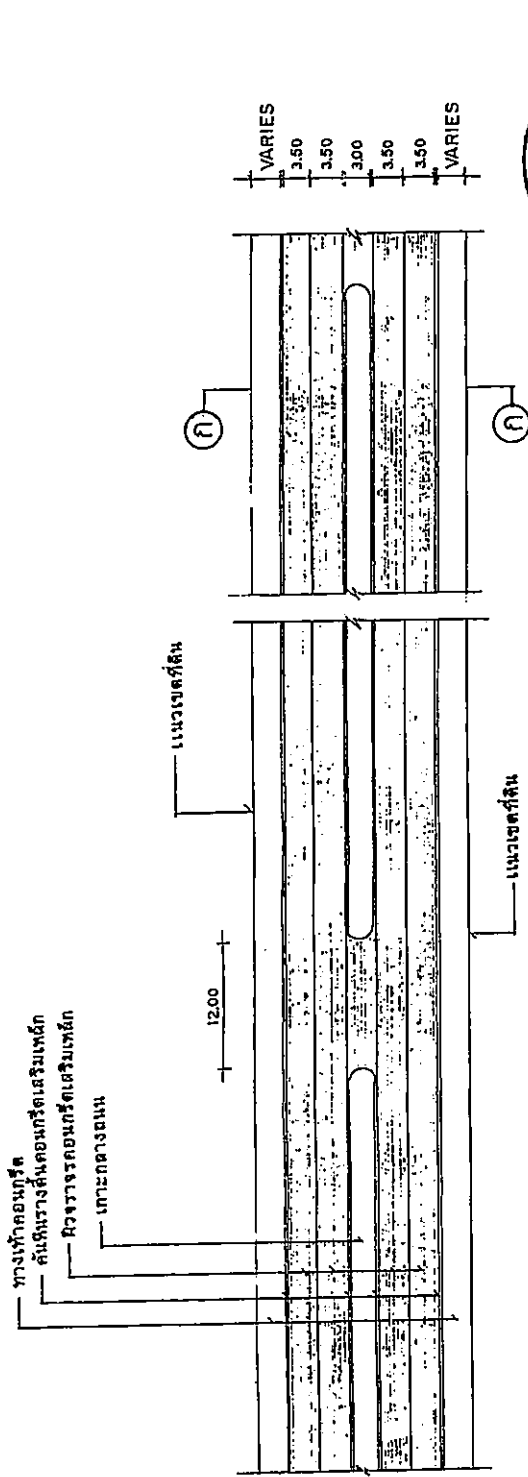

แปลนถนน ก.ส.ล. 1:50

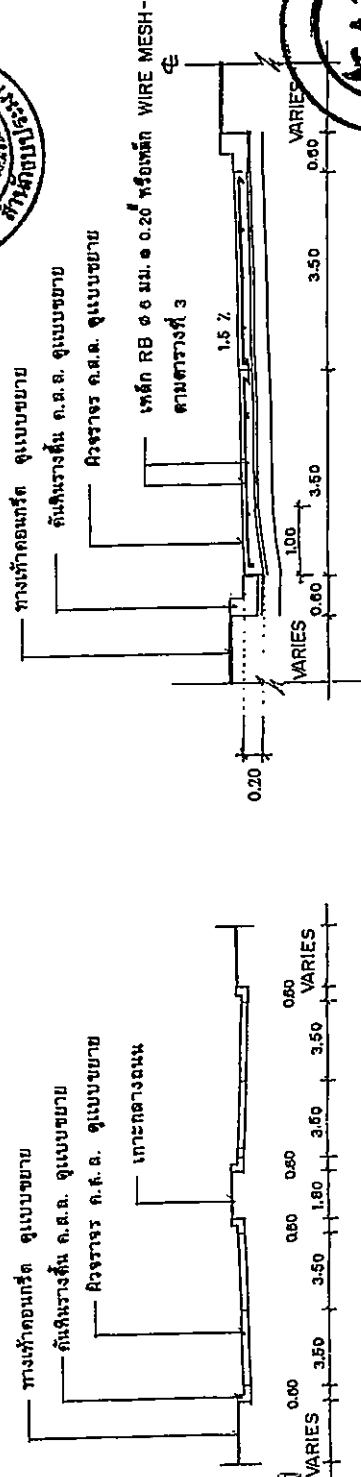


ขยายการผูกเหล็ก 1:75

สำเนาถูกต้อง
Bw

(นายองอาจ แสงพน)

รูปตัด ก-ก 1:20

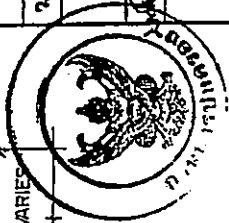



กรมการปกครอง
กระทรวงมหาดไทย

แบบมาตรฐาน
- ดมท. ก.ส.ส. ทบ.ท. 0.16 ม.

เขียน
นายประวิทย์ นุชาตเกษม
สถาปนิก ๓.ล. ส.

นายพงษ์ศักดิ์ นุชาตเกษม
วิศวกร ๓.ม. ๕๕๖๘

นายชาญยุทธ ชาติวิเศษ
นายวิชาญ วัฒนศิริ

ครั้งที่ ๑
นายวิชาญ วัฒนศิริ

ว.ร.ร. ๓
๘ ต.ค. ๖๓

หมายเลข ๓

ท.1-01

ตารางที่ 1. แสดงขนาดของเหล็กโดย ใช้กับรอยต่อเพื่อการหดตัวและการขยายตัวของเหล็กปืดที่ใช้กับรอยต่อตามยาว

ความหนาของเหล็ก T (มม.)	รอยต่อเพื่อการขยายตัว EXPANSION JOINT		รอยต่อเพื่อการหดตัว CONTRACTION JOINT		รอยต่อตามยาว LONGITUDINAL JOINT		ทรายนรอนพื้นชั้นล่าง
	เส้นผ่าศูนย์กลาง ม.ม.	ความยาว ม.ม.	เส้นผ่าศูนย์กลาง ม.ม.	ความยาว ม.ม.	เส้นผ่าศูนย์กลาง ม.ม.	ความยาว ม.ม.	
150	RB 19	500	RB 15	500	DB 16	500	50
200	RB 25	500	RB 19	600	DB 16	500	50

ตารางที่ 2. แสดงขนาดของการเจาะรู และการขยายรอยต่อในถนนคอนกรีต

ชนิดของรอยต่อ	ระยะห่างระหว่างรอยต่อ (ม.)	ความกว้างของรอยต่อ (ม.ม.)	ความลึกของรอยต่อ (ม.ม.)
รอยต่อเพื่อการหดตัว CONTRACTION JOINT	< 11 11 - 15 15 - 20	10 15 20	40 50 50
รอยต่อเพื่อการขยายตัว EXPANSION JOINT	ตามแบบมาตรฐาน	ตามแบบมาตรฐาน	ตามแบบมาตรฐาน
รอยต่อตามยาว LONGITUDINAL JOINT	—	10	50

ตารางที่ 3.

การจราจรปกติ (ม.)	พื้นที่เหล็กเสริมตามยาว		พื้นที่เหล็กเสริมตามขวาง	
	ต.ร. ซม./เมตร	ต.ร. ซม./เมตร	ต.ร. ซม./เมตร	ต.ร. ซม./เมตร
3.00 x 10.00 x 0.15 ม.	1.08	0.86	0.33	0.51
3.00 x 10.00 x 0.20 ม.	1.44	1.08	0.43	0.51
3.50 x 10.00 x 0.15 ม.	1.08	0.86	0.38	0.51
3.50 x 10.00 x 0.20 ม.	1.44	1.08	0.51	0.51
4.00 x 6.00 x 0.20 ม.	0.86	0.86	0.68	0.51

หมายเหตุ

- ต้องใส่เหล็กเสริม CONCRETE FINISHER PAVEMENT หรือเครื่องปาดหน้าคอนกรีต ในการแต่งผิวหน้าคอนกรีต
- ต้องใช้ CIRCULAR CUT JOINT แล้วอุดด้วยยางพาราหรือยางตาม ASTM D 100 หรือเหล็กตีคั่นตามทฤษฎี
- ให้ใช้เส้นใยเสริมคอนกรีตหรือกระเบื้องใยใยปมอย่างน้อย 28 วัน
- ให้ใช้ตะแกรงเหล็ก WIRE MESH แทนได้ตามตารางที่ 3
- หาทราบการแก้ไขให้ใช้เหล็กเสริม

(นายองอาจ แสงทณ)
ผู้อำนวยการกองช่าง




รายละเอียดประกอบแบบมาตรฐาน(ชนิดถาวร)ขององค์การบริหารส่วนตำบลหนองบัวโคก


2-40

หมายเหตุ


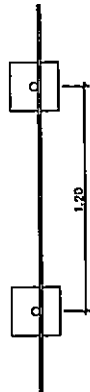



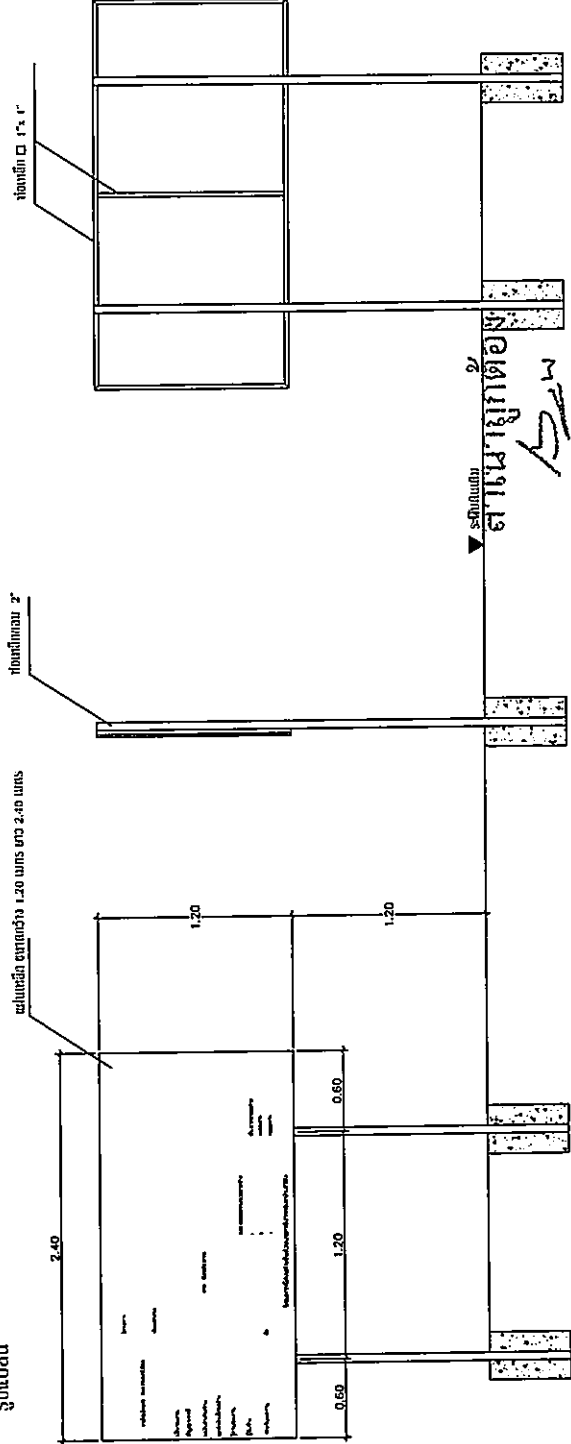


รูปแปลน



รูปด้านหน้า

รูปด้านข้าง

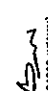(นายองอาจ แสงทน)
หัวหน้าสำนักงานปลัด รักษาการแทน
ผู้อำนวยการกองช่าง รับผิดชอบ

 องค์การบริหารส่วนตำบล หนองบัวโคก	
เขียนแบบ  (นายสมชัย บึงทองแดง) นายช่างโยธาชำนาญงาน	
แผ่นที่	จำนวน
3	4

รายละเอียดประกอบแบบมาตรฐาน(ชนิดชั่วคราว)ขององค์การบริหารส่วนตำบลหนองบัวโคก


2.40

<p>โครงการ.....</p> <p>ประเภทงาน.....</p> <p>ปริมาณงาน.....</p> <p>สัญญาเดสท์.....</p> <p>วงเงินค่าก่อสร้าง.....บาท ปีงบประมาณ.....</p> <p>แหล่งเงินที่ก่อสร้าง.....</p> <p>ผู้ควบคุมงาน.....</p> <p>ผู้รับจ้าง.....</p> <p>ประเมินผลงาน.....</p>	<p>โครงการนี้เกี่ยวข้องกับด้วยเจตนาใช้การของประชาชน</p> <p>คณะกรรมการตรวจสอบเรื่อง</p> <p>1.....โครงการกรมการ</p> <p>2.....กรมการ</p> <p>3.....กรมการ</p>
---	---

1.20

สำเนาถูกต้อง
(ลายเซ็น)
 (นายอาจ แสงทน)
 หัวหน้าสำนักปลัด รักษาการแทน
 ผู้อำนวยการกองช่าง

- หมายเหตุ
1. แผ่นไม้ ไม้ดี ขนาด กว้าง 1.20 เมตร ยาว 2.40 เมตร
 2. ต้นปักตามหน้าเสี้ยนหรือสี่เหลี่ยม โลโก้ อบต. รายละเอียดข้อความตามแบบ
 3. ขนาดตัวหนังสือกำหนดตามความเหมาะสม ข้อความตามแบบที่กำหนดข้างบน
 4. ติดกับป้ายบนสิ่งก่อสร้างที่มีความมั่นคงแข็งแรง สามารถมองเห็นได้ชัดเจน


--	--	--	---	---	---	--	--	-------------------------------	---	---