



ประกาศองค์การบริหารส่วนตำบลหนองบัวโคก
เรื่อง ประชาสัมพันธ์การเปิดเผยราคากลางและคำนวณราคากลางการจัดซื้อจัดจ้าง

ด้วยพระราชบัญญัติประกอบรัฐธรรมนูญว่าด้วยการป้องกันและปราบปรามการทุจริต พ.ศ. 2542 แก้ไขเพิ่มเติม (ฉบับที่ 2) พ.ศ. 2554 มาตรา 103/7 ได้บัญญัติให้หน่วยงานของรัฐต้องดำเนินการจัดทำข้อมูลรายละเอียดค่าใช้จ่ายเกี่ยวกับการจัดซื้อจัดจ้าง โดยเฉพาะเรื่องราคากลางและคำนวณราคากลางไว้ในระบบข้อมูลอิเล็กทรอนิกส์ในการจัดซื้อจัดจ้างประเภท ไม่ว่าการจัดซื้อจัดจ้างของหน่วยงานของรัฐดังกล่าวจะเป็นการจัดซื้อจัดจ้างด้วยเงินงบประมาณ เงินกู้ เงินช่วยเหลือ เงินรายได้ หรือเงินอื่นใดของหน่วยงานของรัฐก็ตาม เพื่อให้ประชาชนสามารถเข้าตรวจสอบได้


องค์การบริหารส่วนตำบลหนองบัวโคก จะดำเนินการจ้างเหมาโครงการก่อสร้างถนนดินและลงลูกรัง จากไร่นายฉัตรฉาย โพธิ์ชัย - ไร่นายถนอม พึ่งอยู่ ม.6 ปริมาณงาน งานถมดิน ขนาดกว้าง 5 เมตร ยาว 320 เมตร หนาเฉลี่ย 0.60 เมตร มีปริมาตรดินถมไม่น้อยกว่า 960 ลูกบาศก์เมตร พร้อมวางท่อระบายน้ำขนาด Ø0.60 เมตร จำนวน 6 ท่อน และลงลูกรังผิวจราจร กว้าง 4.50 เมตร ยาว 320 เมตร หนาเฉลี่ย 0.10 เมตร หรือปริมาตรลูกรังไม่น้อยกว่า 144 ลูกบาศก์เมตร (คิวหลวม) (ลงลูกรังตลอดสาย) พร้อมปรับเกรดเฉลี่ยเรียบไม่น้อยกว่า 1,440 ตารางเมตร ทำตามแบบที่ อบต.หนองบัวโคกกำหนด ราคากลางรวมเป็นเงิน 121,764.68 บาท (หนึ่งแสนสองหมื่นหนึ่งพันเจ็ดร้อยหกสิบสี่บาทหกสิบแปดสตางค์) สำหรับตารางแสดงวงเงินงบประมาณที่ได้รับจัดสรรและราคากลางในการจัดจ้างก่อสร้าง ตามแบบที่ กรมบัญชีกลาง กำหนด และรายละเอียดการคำนวณราคากลางปรากฏตามเอกสารแนบท้ายประกาศฉบับนี้

จึงขอประกาศให้ทราบโดยทั่วกัน

ประกาศ ณ วันที่ 22 เดือน มีนาคม พ.ศ. 2566

(นายดวงตะวัน ภิรมย์ไทย)

นายกองค์การบริหารส่วนตำบลหนองบัวโคก

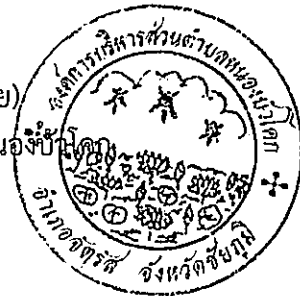

ตารางแสดงวงเงินงบประมาณที่ได้รับจัดสรรและราคากลางในงานจ้างก่อสร้าง

- 1.ชื่อโครงการ จ้างเหมาโครงการก่อสร้างถนนดินและลงลูกรัง จากไร่นายฉัตรฉาย โพธิ์ชัย - ไร่นายถนอม พึ่งอยู่ ม.6
- 2.หน่วยงานเจ้าของโครงการ องค์การบริหารส่วนตำบลหนองบัวโคก
- 3.วงเงินงบประมาณที่ได้รับจัดสรร 120,600.- บาท (หนึ่งแสนสองหมื่นหกร้อยบาทถ้วน)
- 4.ลักษณะงาน
ปริมาณงาน งานถมดิน ขนาดกว้าง 5 เมตร ยาว 320 เมตร หนาเฉลี่ย 0.60 เมตร มีปริมาตรดินถมไม่น้อยกว่า 960 ลูกบาศก์เมตร พร้อมวางท่อระบายน้ำขนาด Ø0.60 เมตร จำนวน 6 ท่อน และลงลูกรังผิวจราจร กว้าง 4.50 เมตร ยาว 320 เมตร หนาเฉลี่ย 0.10 เมตร หรือปริมาตรลูกรังไม่น้อยกว่า 144 ลูกบาศก์เมตร (คิวหลวม) (ลงลูกรังตลอดสาย) พร้อมปรับเกรดเกลี่ยเรียบไม่น้อยกว่า 1,440 ตารางเมตร ทำตามแบบที่ อบต.หนองบัวโคกกำหนด ราคากลางรวมเป็นเงิน 121,764.68 บาท (หนึ่งแสนสองหมื่นหนึ่งพันเจ็ดร้อยหกสิบสี่บาทหกสิบแปดสตางค์)
- 5.ราคากลางคำนวณวันที่ 22 มีนาคม 2566
- 6.บัญชีประมาณการราคากลาง
 - 6.1 แบบสรุปราคากลางงานก่อสร้างทาง
- 7.รายชื่อคณะกรรมการกำหนดราคากลาง
 - 7.1 นางกชกร ชมศรี ตำแหน่ง ผู้อำนวยการกองคลัง เป็นประธานกรรมการ
 - 7.2 นางสาวปวีศรา จันทร์กลาง ตำแหน่ง นักทรัพยากรบุคคลชำนาญการ เป็นกรรมการ
 - 7.3 นายวชิรพงษ์ วงศ์แก่น ตำแหน่ง นายช่างโยธาชำนาญงาน เป็นกรรมการ

แบบสรุปราคากลางงานก่อสร้างทาง สะพาน และท่อเหลี่ยม

โครงการ ก่อสร้างถนนคันดินและลงลูกรัง จากไร่นายฉัตรฉาย โพธิ์ชัย - ไร่นายถนอม ฝั่งอยู่ ม.6
 สถานที่ก่อสร้าง บ้านหนองพงหมู่ที่ 6 ตำบลหนองบัวโคก อำเภอจัตุรัส จังหวัดชัยภูมิ
 เจ้าของโครงการ องค์การบริหารส่วนตำบลหนองบัวโคก
 รายละเอียดโครงการ งานถมดิน กว้าง 5 เมตร ยาว 320 เมตร หนา 0.60 เมตร มีปริมาตรดินถมไม่น้อยกว่า 960 ลูกบาศก์เมตร พร้อมวางท่อระบายน้ำ
 ขนาด Ø0.60 เมตร จำนวน 6 ท่อน และลงลูกรังผิวจราจร กว้าง 4.50 เมตร ยาว 320 เมตรหนาเฉลี่ย 0.10 เมตร หรือปริมาตรลูกรังไม่น้อยกว่า
 144 ลูกบาศก์เมตร(ผิวทลวม)(ลงลูกรังตลอดสาย)พร้อมปรับเกรดเฉลี่ยเรียบไม่น้อยกว่า 1,440 ตารางเมตร ทำตามแบบที่ อบต.หนองบัวโคกกำหนด
 ประมาณการเมื่อวันที่ 22 มีนาคม 2566

ราคามันนี่เชล87 ลิตรละ 34.26 บาท

ลำดับ	รายการ	หน่วย	จำนวน	ราคาต่อหน่วย	ราคาทุน	F _N	ราคาต่อหน่วยx F _N	ราคากลาง
1	งานปรับเกลี่ยแต่งคันทางเดิม(เบา)	ตร.ม.	1,440	1.78	2,563.20	1.3624	2.43	3,492.10
2	งานขุดรื้อคันทางเดิมแล้วบดทับ(ลูกรัง)	ตร.ม.	-	-	-	-	-	-
3	งานขุดรื้อคันทางเดิมแล้วบดทับ(หินคลุก)	ตร.ม.	-	-	-	-	-	-
4	งานตัดขึ้นรูปคันทาง	ลบ.ม.	-	-	-	-	-	-
5	งานดินถมคันทางพร้อมเกลี่ยปรับแต่ง	ลบ.ม.	960.00	49.77	47,779.20	1.3624	67.81	65,094.38
6	งานรองพื้นทาง(ลูกรัง)	ลบ.ม.	144.00	227.44	32,751.36	1.3624	309.86	44,620.45
7	งานพื้นทาง(หินคลุก) พร้อมปรับแต่งเรียบ	ลบ.ม.	-	-	-	-	-	-
8	งานท่อระบายน้ำขนาด Ø 0.40 x 1.00 ม.	ท่อน	-	-	-	-	-	-
9	งานท่อระบายน้ำขนาด Ø 0.60 x 1.00 ม.	ท่อน	6.00	1,044.45	6,266.70	1.3624	1,422.96	8,537.75
10	งานท่อระบายน้ำขนาด Ø 0.80 x 1.00 ม.	ท่อน	-	-	-	-	-	-
11	งานท่อระบายน้ำขนาด Ø 1.00 x 1.00 ม.	ท่อน	-	-	-	-	-	-
					89,360.46	รวม		121,744.68
ตัวอักษร (-หนึ่งแสนสองหมื่นหนึ่งพันเจ็ดร้อยสี่สิบสี่บาทหกสิบแปดสตางค์-) ปรียยอด								121,744.68

- ① ผลรวมค่างานต้นทุนงานก่อสร้าง = 89,360.46
 ② ค่า FACTOR F งานก่อสร้างทาง = 1.3624

คณะกรรมการกำหนดราคากลาง

(ลงชื่อ).....ประธานกรรมการ

(นางกชกร ชมศรี)

ผู้อำนวยการกองคลัง

(ลงชื่อ).....กรรมการ

(นางสาวปวีตรา จันทร์กลาง)

นักทรัพยากรบุคคลชำนาญการ

(ลงชื่อ).....กรรมการ

(นายวชิรพงษ์ วงศ์แก่น)

นายช่างโยธาชำนาญงาน

สำเนาถูกต้อง

(นายองอาจ แสงทน)

หัวหน้าสำนักปลัด รักษาการแทน

ผู้อำนวยการกองช่าง

องค์การบริหารส่วนตำบลหนองบัวโคก


กรมส่งเสริมการปกครองท้องถิ่น กระทรวงมหาดไทย

ก่อสร้างถนนคันดินและลงตุกรัง จากไร่ นายฉัตรฉาย ไพรัชชัย - ไร่ นายถนอม พึ่งอยู่ ม.6

ปริมาณงาน
งานถมดิน กว้าง 5 เมตร ยาว 320 เมตร หน้า 0.60 เมตร มีปริมาตรดินถมไม่น้อยกว่า 960 ลูกบาศก์เมตร
พร้อมวางท่อระบายน้ำขนาด $\varnothing 0.60$ เมตร จำนวน 6 ท่อน
และลงตุกรังผิวจราจร กว้าง 4.50 เมตร ยาว 320 เมตรหนาเฉลี่ย 0.10 เมตร
หรือปริมาตรตุกรังไม่น้อยกว่า 144 ลูกบาศก์เมตร(คิวหลวม)(ลงตุกรังตลอดสาย)
พร้อมปรับเกรดเฉลี่ยเรียบไม่น้อยกว่า 1,440 ตารางเมตร ทำตามแบบที่ อบต.หนองบัวโคกกำหนด

<u>พิกัด</u>	เริ่มต้น	N15.487194	E101.865203
	สิ้นสุด	N15.489419	E101.866869

สถานที่ก่อสร้าง บ้านหนองพง หมู่ที่ 6 ตำบลหนองบัวโคก อำเภอจัตุรัส จังหวัดชัยภูมิ



สำเนาถูกต้อง

(นายองอาจ แสงพน)
หัวหน้าสำนักปลัด รักษาการแทน
ผู้อำนวยการกองช่าง



○ วัดหนองพง

บ้านหนองพง หมู่ที่ 6

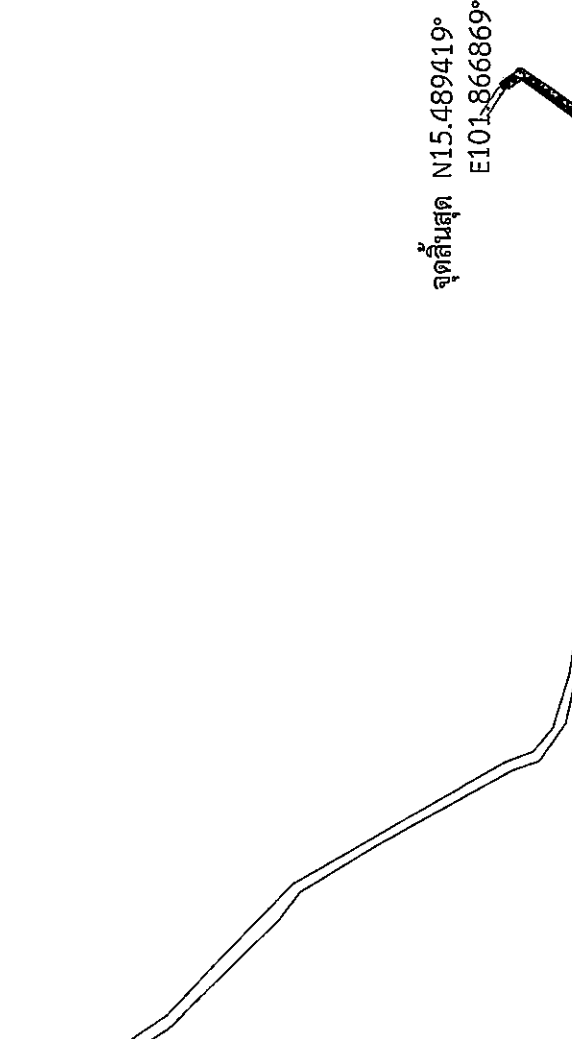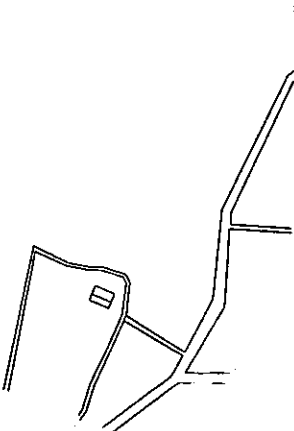○ วัดหนองพง



จุดสิ้นสุด N15.489419°
E101.866869°

ลำตะของต้ง

หัวหน้าสำนักปลัด รักษาราชการแทน
ผู้อำนวยการกองช่าง

แผนที่โดยสังเขป
มาตราส่วน NO SCALE

องค์การบริหารส่วนตำบล
หนองบัวโคก

โครงการ


เจ้าของโครงการ

องค์การบริหารส่วนตำบลหนองบัวโคก
อำเภอจัตุรัส จังหวัดชัยภูมิ

สถานที่ก่อสร้าง

บ้านหนองพง หมู่ที่ 6
ตำบลหนองบัวโคก อำเภอจัตุรัส จังหวัดชัยภูมิ

เขียนแบบ








แบบแสดง


แบบที่แสดง

แผ่นที่ จำนวน

1

5



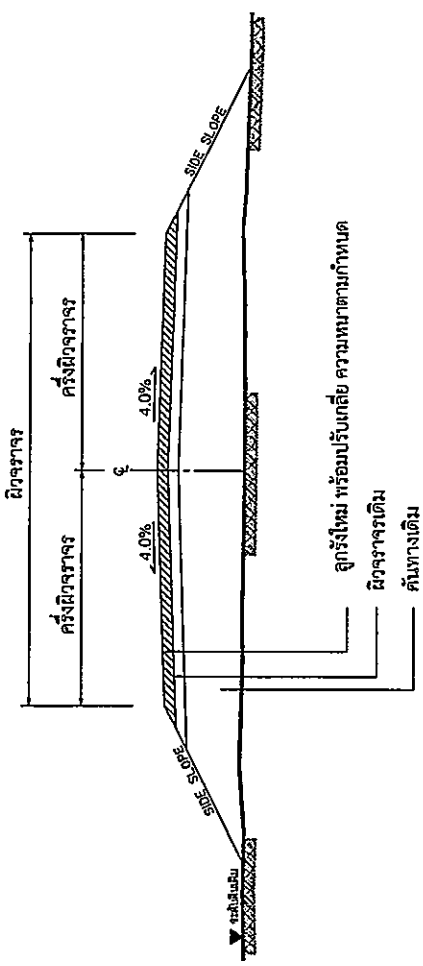


รูปตัดโครงการสร้างทาง
NOT TO SCALE

งานถมดิน กว้าง 5 เมตร ยาว 320 เมตร หนา 0.60 เมตร มีปริมาณดินถมไม่น้อยกว่า 960 ลูกบาศก์เมตร
พร้อมวางท่อระบายน้ำขนาด Ø0.60 เมตร จำนวน 6 ท่อน
และลงลูกรังผิวจราจร กว้าง 4.50 เมตร ยาว 320 เมตรหนาเฉลี่ย 0.10 เมตร
หรือปริมาณลูกรังไม่น้อยกว่า 144 ลูกบาศก์เมตร(ผิวจราจรตลอดสาย)
พร้อมปรับเกรดเกลี่ยเรียบไม่น้อยกว่า 1,440 ตารางเมตร ทำตามแบบที่ อบต.หนองบัวโคกกำหนด


หมายเหตุ

1. รายละเอียดตามรูปตัดโครงการสร้างทางสามารถเปลี่ยนแปลงแก้ไขในต้นเรขาคณิตและตัวนำโครงสร้างได้ตามความเหมาะสมกับสภาพทางที่จะดำเนินการทั้งนี้ขึ้นอยู่กับผู้ว่าจ้าง
2. ภายในช่วงหลักกิโลเมตรตามที่กำหนดไว้แบบ อาจจะมีการกำหนดให้ทำถนนได้ก็ด้วยความเหมาะสม และอาจให้ทำการเพิ่มปริมาณทางเชื่อมเข้าสถานีราชการ อาคารสาธารณะและบริเวณทางแยกสาธารณะ ในระยะไม่เกินเขตทางหลวง โดยการซ่อม-สร้างฯ บริเวณดังกล่าวจะต้องมีขั้นตอนการดำเนินงานและคุณสมบัติของวัสดุเช่นเดียวกับลูกรังผิวจราจรหลัก
3. ในกรณีที่มีความหนาเฉลี่ยไม่น้อยกว่าหรือเท่ากับทางสายหลักที่กำหนดไว้ทั้งนี้ให้ผู้ว่าจ้างรับผิดชอบในการดำเนินการตามช่วงหลักกิโลเมตรที่กำหนดไว้แบบ สามารถเปลี่ยนแปลงพื้นที่ได้โดยพิจารณา (นายองอาจ แสงทนม) ดำเนินการในช่วงหลักกิโลเมตรอื่นภายในสายทางตามความเหมาะสมทั้งนี้ให้ผู้ว่าจ้างรับผิดชอบค่าใช้จ่าย
4. การเปลี่ยนแปลงแก้ไขตามข้อ 1,2 และ ข้อ 3 จะต้องให้ได้รับรองงานตามที่กำหนดไว้โดยเจ้าพนักงานช่าง
5. ความหมายของผิวจราจรลูกรัง จะกำหนดในแบบแต่ละสายทาง

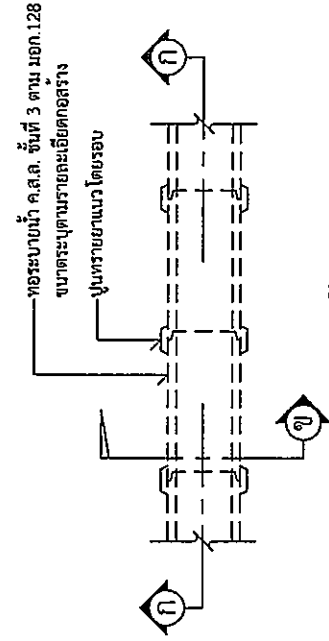


แปลนการวางท่อระบายน้ำ ค.ส.ล. ชนิดกลม

ขนาด Ø ท่อ (ม.)	W (ม.)
0.30	0.70
0.40	0.81
0.50	0.93
0.60	1.04
0.80	1.28
1.00	1.57
1.20	1.80
1.50	2.15

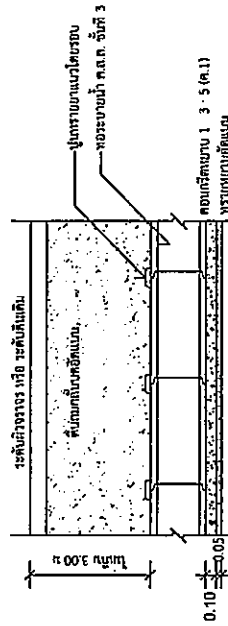

รูปตัด ก-ก

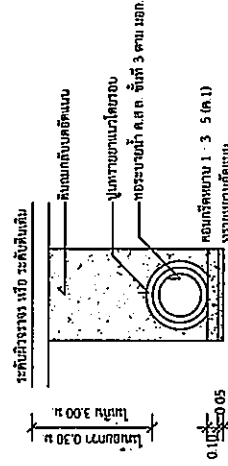

กรวยวางท่อลงทั่วไป

รูปตัด ข-ข

สำเนาถูกต้อง

B.P.W

(นายองอาจ แสงแทน)

หัวหน้าสำนักงานปฎิบัติ รักษาการช่าง

ผู้อำนวยการกองช่าง

องค์การบริหารส่วนตำบล
หนองบัวโคก

โครงการ


เจ้าของโครงการ

องค์การบริหารส่วนตำบลหนองบัวโคก
อำเภอจัตุรัส จังหวัดชัยภูมิ

สถานที่ก่อสร้าง

บ้านเลขที่ ๖ หมู่ที่ 6
ตำบลหนองบัวโคก อำเภอจัตุรัส จังหวัดชัยภูมิ

เขียนแบบ

(นายประจักษ์ วงศ์นิยม)
นายช่างโยธาชำนาญงาน

วิศวกรโยธา

(นายวรชาติ ขนเดชาส)
รย.11268

เห็นชอบ

(นายสุจิน ธิงนุ)
นายกองค์การบริหารส่วนตำบลหนองบัวโคก

อนุมัติ

(นายแดงชวน ภิรมย์ภักดี)
นายกองค์การบริหารส่วนตำบลหนองบัวโคก

แบบแสดง

แบบการวางท่อระบายน้ำ ค.ส.ล. ชนิดกลม

แผ่นที่ จำนวน

3 5

รายละเอียดประกอบแบบมาตรฐาน(ชนิดการ)ขององค์การบริหารส่วนตำบลหนองบัวโคก

หมายเหตุ


โครงการ.....

ประเภทงาน.....

บริเวณงาน.....

สัญญาเลขที่.....

วงเงินค่าก่อสร้าง.....บาท ปิงประมาณ.....

แหล่งเงินที่ก่อสร้าง.....

ผู้ควบคุมงาน.....


ผู้รับจ้าง.....

ประเมินผลงาน.....

คณะกรรมการตรวจงานจ้าง

- 1.....ประธานกรรมการ
- 2.....กรรมการ
- 3.....กรรมการ

โครงการก่อสร้างขึ้นด้วยเงินบริจาคของประชาชน

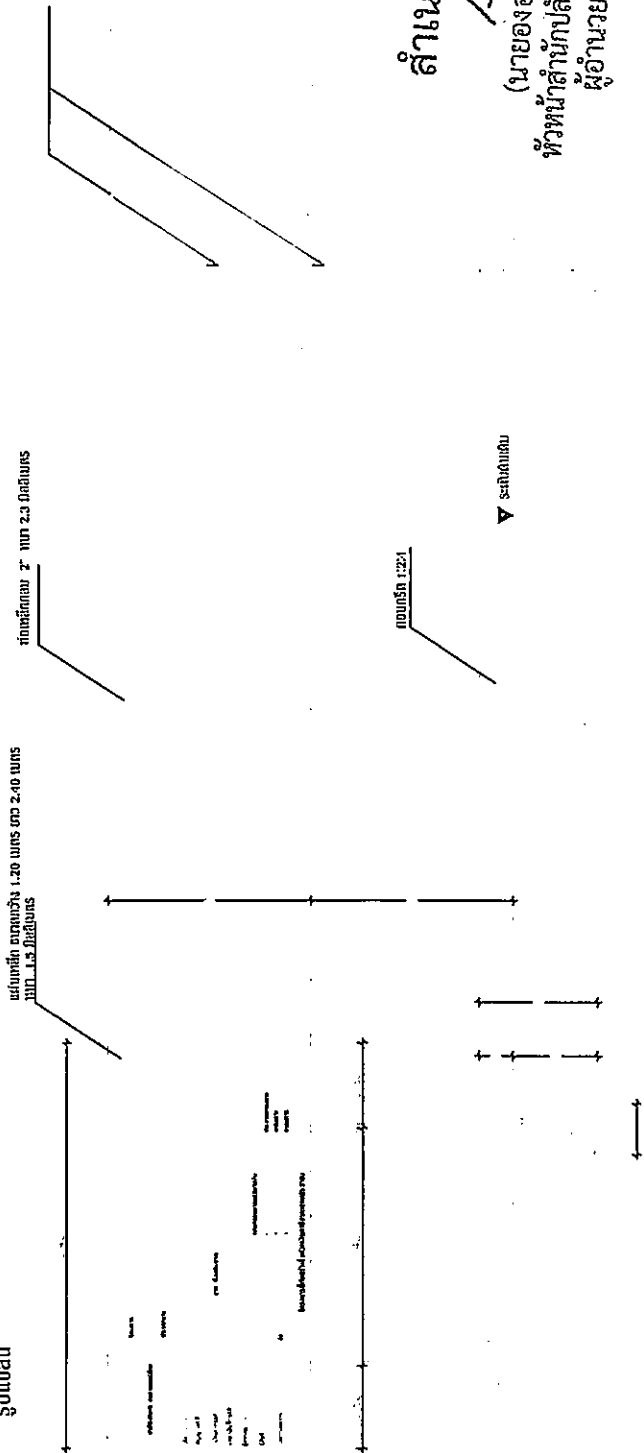

รูปด้านหน้า

รูปด้านข้าง

รูปด้านบน

องค์การบริหารส่วนตำบล
หนองบัวโคก

โครงการ


















แผ่นที่

จำนวน

4

5

รายละเอียดประกอบแบบมาตรฐาน(ชนิดชั่วคราว)ขององค์การบริหารส่วนตำบลหนองบัวโคก


โครงการ.....
.....

ประเภทงาน.....

ปริมาณงาน.....
สัญญาเลขที่.....

วงเงินค่าก่อสร้าง.....บาท งบประมาณ.....
แหล่งเงินที่ก่อสร้าง.....

ผู้ควบคุมงาน..... ก่อ-กรรมการตรวจงานจ้าง
ผู้รับจ้าง..... 1.....ประสานกรรมการ
..... 2.....กรรมการ
..... 3.....กสสกร
ประกันผลงาน.....ปี.....

โครงการที่ก่อสร้างขึ้นด้วยเงินภาษีอากรของประชาชน

หมายเหตุ

1. แผ่นป้าย ไซมิล ขนาด กว้าง 1.20 เมตร ยาว 2.40 เมตร
2. พื้นป้ายด้านหน้าสี่เหลี่ยมเงิน ตัวอักษรสีขาว โลโก้ อบต. รายละเอียดข้อความตามแบบ
3. ขนาดตัวหนังสือกำกับตามความเหมาะสม ข้อความตามแบบที่กำหนดข้างบน
4. ติดตั้งป้ายบนหลังก่อสร้างที่มีความมั่นคงแข็งแรง สามารถมองเห็นได้ชัดเจน

ถ้าเนาถูกต้อง
ASW
หัวหน้าสำนักงานปลัด รักษาการแทน
ผู้อำนวยการกองช่าง

องค์การบริหารส่วนตำบล
หนองบัวโคก

โครงการ








วิศวกรโยธา

(นายวรชาติ สมประภาส)
ธ.บ. 11268

เห็นชอบ

(นายสุทิน มีบุญ)
ปลัดองค์การบริหารส่วนตำบลหนองบัวโคก

อนุมัติ

(นายทองเจริญ ภิรมย์ปาน)
นายกองค์การบริหารส่วนตำบลหนองบัวโคก

แบบแสดง

-บ้านหนองพระ (ชนิดชั่วคราว)

แผ่นที่ จำนวน

5 5