



ประกาศองค์การบริหารส่วนตำบลหนองบัวโคก  
เรื่อง ประชาสัมพันธ์การเปิดเผยราคากลางและคำนวณราคากลางการจัดซื้อจัดจ้าง

.....  
ด้วยพระราชบัญญัติประกอบรัฐธรรมนูญว่าด้วยการป้องกันและปราบปรามการทุจริต พ.ศ. 2542 แก้ไขเพิ่มเติม (ฉบับที่ 2) พ.ศ. 2554 มาตรา 103/7 ได้บัญญัติให้หน่วยงานของรัฐต้องดำเนินการจัดทำข้อมูลรายละเอียดค่าใช้จ่ายเกี่ยวกับการจัดซื้อจัดจ้าง โดยเฉพาะเรื่องราคากลางและคำนวณราคากลางไว้ในระบบข้อมูลอิเล็กทรอนิกส์ในการจัดซื้อจัดจ้างประเภท ไม่ว่าการจัดซื้อจัดจ้างของหน่วยงานของรัฐดังกล่าวจะเป็นการจัดซื้อจัดจ้างด้วยเงินงบประมาณ เงินกู้ เงินช่วยเหลือ เงินรายได้ หรือเงินอื่นใดของหน่วยงานของรัฐก็ตาม เพื่อให้ประชาชนสามารถเข้าตรวจสอบได้

องค์การบริหารส่วนตำบลหนองบัวโคก จะดำเนินการจ้างเหมาโครงการปรับปรุงถนนลูกรังโดยวิธีลงหินคลุก จำนวน 2 ช่วง จากใรนางสมหมาย เกื่อนชำนาญ - ใรนางอุไรวรรณ สุวรรณกลาง ม.11 ปริมาณงาน ปรับปรุงถนนลูกรังโดยวิธีลงหินคลุก จำนวน 2 ช่วง ดังนี้

ช่วงที่ 1 จากใรนางสมหมาย เกื่อนชำนาญ - ใรนายจรูญ หัดจุมพล ขนาดกว้าง 5 เมตร ยาว 1,100 เมตร หนาเฉลี่ย 0.10 เมตร หรือปริมาตรหินคลุกไม่น้อยกว่า 550 ลูกบาศก์เมตร (คิวหลวม)(ลงหินคลุกตลอดสาย) พร้อมปรับเกรดเกลี่ยเรียบไม่น้อยกว่า 5,500 ตารางเมตร พร้อมวางท่อระบายน้ำขนาด Ø0.60 จำนวน 11 ท่อน และจัดเรียงท่อเดิมขนาด Ø0.60 จำนวน 1 แถวๆละ 5 ท่อน


ช่วงที่ 2 จากใรนายสำรอง พันขุนทด - ใรนางอุไรวรรณ สุวรรณกลาง ขนาดกว้าง 3 เมตร ยาว 540 เมตร หนาเฉลี่ย 0.10 เมตร หรือปริมาตรหินคลุกไม่น้อยกว่า 162 ลูกบาศก์เมตร (คิวหลวม)(ลงหินคลุกตลอดสาย) พร้อมปรับเกรดเกลี่ยเรียบไม่น้อยกว่า 1,620 ตารางเมตร พร้อมวางท่อระบายน้ำขนาด Ø0.40 จำนวน 4 ท่อน ทำตามแบบที่ อบต.หนองบัวโคกกำหนด พร้อมป้ายโครงการ ราคากลางรวมเป็นเงิน 480,195.46 บาท (สี่แสนแปดหมื่นหนึ่งร้อยเก้าสิบห้าบาทสี่สิบบทสี่สตางค์) สำหรับตารางแสดงวงเงินงบประมาณที่ได้รับจัดสรรและราคากลางในการจัดจ้างก่อสร้าง ตามแบบที่ กรมบัญชีกลาง กำหนด และรายละเอียดการคำนวณราคากลางปรากฏตามเอกสารแนบท้ายประกาศฉบับนี้

จึงขอประกาศให้ทราบโดยทั่วกัน

ประกาศ ณ วันที่ 28 เดือน มีนาคม พ.ศ. 2566

(นายดวงตะวัน ภิรมย์ไทย)

นายกองค์การบริหารส่วนตำบลหนองบัวโคก

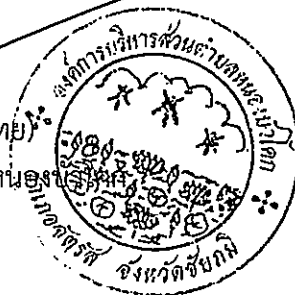

ตารางแสดงวงเงินงบประมาณที่ได้รับจัดสรรและราคากลางในงานจ้างก่อสร้าง

- 1.ชื่อโครงการ จ้างเหมาโครงการปรับปรุงถนนลูกรังโดยวิธีลงหินคลุก จำนวน 2 ช่วง จากใรนางสมหมาย เกื่อนชำนาญ - ใรนางอุไรวรรณ สุวรรณกลาง ม.11
- 2.หน่วยงานเจ้าของโครงการ องค์การบริหารส่วนตำบลหนองบัวโคก
- 3.วงเงินงบประมาณที่ได้รับจัดสรร 484,700.- บาท (สี่แสนแปดหมื่นสี่พันเจ็ดร้อยบาทถ้วน)
- 4.ลักษณะงาน
 

ปริมาณงาน ปรับปรุงถนนลูกรังโดยวิธีลงหินคลุก จำนวน 2 ช่วง ดังนี้

ช่วงที่ 1 จากใรนางสมหมาย เกื่อนชำนาญ - ใรนายจรูญ หัดจุมพล ขนาดกว้าง 5 เมตร ยาว 1,100 เมตร หนาเฉลี่ย 0.10 เมตร หรือปริมาตรหินคลุกไม่น้อยกว่า 550 ลูกบาศก์เมตร (คิวหลวม)(ลงหินคลุกตลอดสาย) พร้อมปรับเกรดเกลี่ยเรียบไม่น้อยกว่า 5,500 ตารางเมตร พร้อมวางท่อระบายน้ำขนาด Ø0.60 จำนวน 11 ท่อน และจัดเรียงท่อเดิมขนาด Ø0.60 จำนวน 1 แถวๆละ 5 ท่อน

ช่วงที่ 2 จากใรนายสำรอง พันขุนทด - ใรนางอุไรวรรณ สุวรรณกลาง ขนาดกว้าง 3 เมตร ยาว 540 เมตร หนาเฉลี่ย 0.10 เมตร หรือปริมาตรหินคลุกไม่น้อยกว่า 162 ลูกบาศก์เมตร (คิวหลวม)(ลงหินคลุกตลอดสาย) พร้อมปรับเกรดเกลี่ยเรียบไม่น้อยกว่า 1,620 ตารางเมตร พร้อมวางท่อระบายน้ำขนาด Ø0.40 จำนวน 4 ท่อน ทำตามแบบที่ อบต.หนองบัวโคกกำหนด พร้อมป้ายโครงการ ราคากลางรวมเป็นเงิน 480,195.46 บาท (สี่แสนแปดหมื่นหนึ่งร้อยเก้าสิบห้าบาทสี่สิบบทสตางค์)
- 5.ราคากลางคำนวณวันที่ 28 มีนาคม 2566
- 6.บัญชีประมาณการราคากลาง
  - 6.1 แบบสรุปราคากลางงานก่อสร้างทาง
- 7.รายชื่อคณะกรรมการกำหนดราคากลาง
  - 7.1 นางกชกร ชมศรี ตำแหน่ง ผู้อำนวยการกองคลัง เป็นประธานกรรมการ
  - 7.2 นางสาวปวีศรา จันทร์กลาง ตำแหน่ง นักทรัพยากรบุคคลชำนาญการ เป็นกรรมการ
  - 7.3 นายวชิรพงษ์ วงศ์แก่น ตำแหน่ง นายช่างโยธาชำนาญงาน เป็นกรรมการ

แบบสรุปราคากลางงานก่อสร้างทาง สะพาน และท่อเหลี่ยม

โครงการ ปรับปรุงถนนลูกรังโดยวิธีลงหินคลุก จำนวน 2 ช่วง จากไร่นางสมหมาย เดือนชำนาญ - ไร่นางอุไรวรรณ สุวรรณกลาง ม.11  
 สถานที่ก่อสร้าง บ้านห้วยดอนยาว หมู่ที่ 11 ตำบลหนองบัวโคก อำเภอจัตุรัส จังหวัดชัยภูมิ  
 เจ้าของโครงการ องค์การบริหารส่วนตำบลหนองบัวโคก  
 รายละเอียดโครงการ ปรับปรุงถนนลูกรังโดยวิธีลงหินคลุก จำนวน 2 ช่วง ดังนี้

ช่วงที่ 1 จากไร่นางสมหมาย เดือนชำนาญ - ไร่ นายจรูญ หัตถุมพล ขนาดกว้าง 5 เมตร ยาว 1,100 เมตร หนาเฉลี่ย 0.10 เมตร หรือปริมาตรหินค  
 ไม่น้อยกว่า 550 ลูกบาศก์เมตร (คิวหลวม)(ลงหินคลุกตลอดสาย) พร้อมปรับเกรดเฉลี่ยเรียบไม่น้อยกว่า 5,500 ตารางเมตร  
 พร้อมวางท่อระบายน้ำขนาด  $\varnothing 0.60$  จำนวน 11 ท่อน และจัดเรียงท่อเดิมขนาด  $\varnothing 0.60$  จำนวน 1 แถวละ 5 ท่อน

ช่วงที่ 2 จากไร่ นายสำรอง พันขุนทด - ไร่ นางอุไรวรรณ สุวรรณกลาง ขนาดกว้าง 3 เมตร ยาว 540 เมตร หนาเฉลี่ย 0.10 เมตร หรือปริมาตรหินค  
 ไม่น้อยกว่า 162 ลูกบาศก์เมตร (คิวหลวม)(ลงหินคลุกตลอดสาย) พร้อมปรับเกรดเฉลี่ยเรียบไม่น้อยกว่า 1,620 ตารางเมตร  
 พร้อมวางท่อระบายน้ำขนาด  $\varnothing 0.40$  จำนวน 4 ท่อน ทำตามแบบที่ อบต.หนองบัวโคกกำหนด

ประมาณการเมื่อวันที่ 28 มีนาคม 2566

ราคาน้ำมันดีเซล B7 ลิตรละ 33.76 บาท

ลำดับ	รายการ	หน่วย	จำนวน	ราคาต่อหน่วย	ราคาทุน	$F_N$	ราคาต่อหน่วย $\times F_N$	ราคากลาง
1	งานปรับเกลี่ยแต่งคันทางเดิม(เบ้า)	ตร.ม.	7,120	1.77	12,602.40	1.3624	2.41	17,169.51
2	งานขุดรื้อคันทางเดิมแล้วบดทับ(ลูกรัง)	ตร.ม.	-	-	-	-	-	-
3	งานขุดรื้อคันทางเดิมแล้วบดทับ(หินคลุก)	ตร.ม.	-	-	-	-	-	-
4	งานตัดขึ้นรูปคันทาง	ลบ.ม.	-	-	-	-	-	-
5	งานดินถมคันทางพร้อมเกลี่ยปรับแต่ง	ลบ.ม.	-	-	-	-	-	-
6	งานรองพื้นทาง(ลูกรัง)	ลบ.ม.	-	-	-	-	-	-
7	งานพื้นทาง(หินคลุก) พร้อมปรับแต่งเรียบ	ลบ.ม.	712	454.68	323,732.16	1.3624	619.46	441,052.69
8	งานท่อระบายน้ำขนาด $\varnothing 0.40 \times 1.00$ ม.	ท่อน	4.00	672.32	2,689.28	1.3624	915.97	3,663.88
9	งานท่อระบายน้ำขนาด $\varnothing 0.60 \times 1.00$ ม.	ท่อน	11.00	1,043.01	11,473.11	1.3624	1,421.00	15,630.97
10	งานจัดเรียงท่อเดิมขนาด $\varnothing 0.60 \times 1.00$ ม.	ท่อน	5.00	393.19	1,965.95	1.3624	535.68	2,678.41
11	งานท่อระบายน้ำขนาด $\varnothing 0.80 \times 1.00$ ม.	ท่อน	-	-	-	-	-	-
12	งานท่อระบายน้ำขนาด $\varnothing 1.00 \times 1.00$ ม.	ท่อน	-	-	-	-	-	-
					352,462.90		รวม	480,195.46
							รวม	480,195.46

ตัวอักษร (-สี่แสนแปดหมื่นหนึ่งร้อยเก้าสิบห้าบาทสี่สิบลบาทหกสตางค์-) ปรับยอด

- ① ผลรวมค่างานต้นทุนงานก่อสร้าง  
 ② ค่า FACTOR F งานก่อสร้างทาง

=	352,462.90
=	1.3624

คณะกรรมการกำหนดราคากลาง

(ลงชื่อ).....ประธานกรรมการ

(นางกชกร ชมศรี)

ผู้อำนวยการกองคลัง

(ลงชื่อ).....กรรมการ

(นางสาววิศรา จันทร์กลาง)

นักทรัพยากรบุคคลชำนาญการ

(ลงชื่อ).....กรรมการ

(นายวิชาพงษ์ วงศ์แก่น)

นายช่างโยธาชำนาญงาน

สำเนาถูกต้อง

(นายทองอาจ แสงทน)

หัวหน้างานคลังรักษาการแทน

ผู้อำนวยการกองช่าง

# องค์การบริหารส่วนตำบลหนองบัวโคก

กรมส่งเสริมการปกครองท้องถิ่น กระทรวงมหาดไทย

## โครงการปรับปรุงถนนลูกรังโดยวิธีลงหินคลุก จำนวน 2 ช่วง จากไร่นายสมหมาย เกื่อนชำนาญ - ไร่นางอุไรวรรณ สุวรรณกลาง ม.11

### ปริมาณงาน

ปรับปรุงถนนลูกรังโดยวิธีลงหินคลุก จำนวน 2 ช่วง ดังนี้


ช่วงที่ 1 จากไร่นางสมหมาย เกื่อนชำนาญ - ไร่นายจรรยา หัตถจุมพล ขนาดกว้าง 5 เมตร ยาว 1,100 เมตร หนาเฉลี่ย 0.10 เมตร  
หรือปริมาณหินคลุกไม่น้อยกว่า 550 ลูกบาศก์เมตร (คิวหลวม)(ลงหินคลุกตลอดสาย)  
พร้อมปรับเกรดเฉลี่ยเรียบไม่น้อยกว่า 5,500 ตารางเมตร พร้อมวางท่อระบายน้ำขนาด  $\varnothing 0.60$  จำนวน 11 ท่อน  
และจัดเรียงท่อเติมขนาด  $\varnothing 0.60$  จำนวน 1 แถวๆละ 5 ท่อน

ช่วงที่ 2 จากไร่นายสำรอง พันขุนทด - ไร่นางอุไรวรรณ สุวรรณกลาง ขนาดกว้าง 3 เมตร ยาว 540 เมตร หนาเฉลี่ย 0.10 เมตร  
หรือปริมาณหินคลุกไม่น้อยกว่า 162 ลูกบาศก์เมตร (คิวหลวม)(ลงหินคลุกตลอดสาย)  
พร้อมปรับเกรดเฉลี่ยเรียบไม่น้อยกว่า 1,620 ตารางเมตร  
พร้อมวางท่อระบายน้ำขนาด  $\varnothing 0.40$  จำนวน 4 ท่อน ทำตามแบบที่ อบต.หนองบัวโคกกำหนด

พิกัด ช่วงที่ 1 จากไร่นางสมหมาย เกื่อนชำนาญ - ไร่นายจรรยา หัตถจุมพล  
เริ่มต้น N15.458688 E101.844369  
สิ้นสุด N15.45710 E101.83446


พิกัด ช่วงที่ 2 จากไร่นายสำรอง พันขุนทด - ไร่นางอุไรวรรณ สุวรรณกลาง  
เริ่มต้น N15.45629 E101.83057  
สิ้นสุด N15.45151 E101.83106

สำเนาถูกต้อง

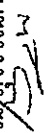นางอุไรวรรณ สุวรรณกลาง  
  
(นางของอาจ แสงहन)  
หัวหน้ากลุ่มงานจัดซื้อจัดจ้างราชการแทน  
ผู้อำนวยการกองช่าง

สถานที่ก่อสร้าง บ้านหัวดอนยาว หมู่ที่ 11 ตำบลหนองบัวโคก อำเภอจัตุรัส จังหวัดชัยภูมิ



-------------------------------------	---	--	--	---	---	---	---	-------------------------------	--------------

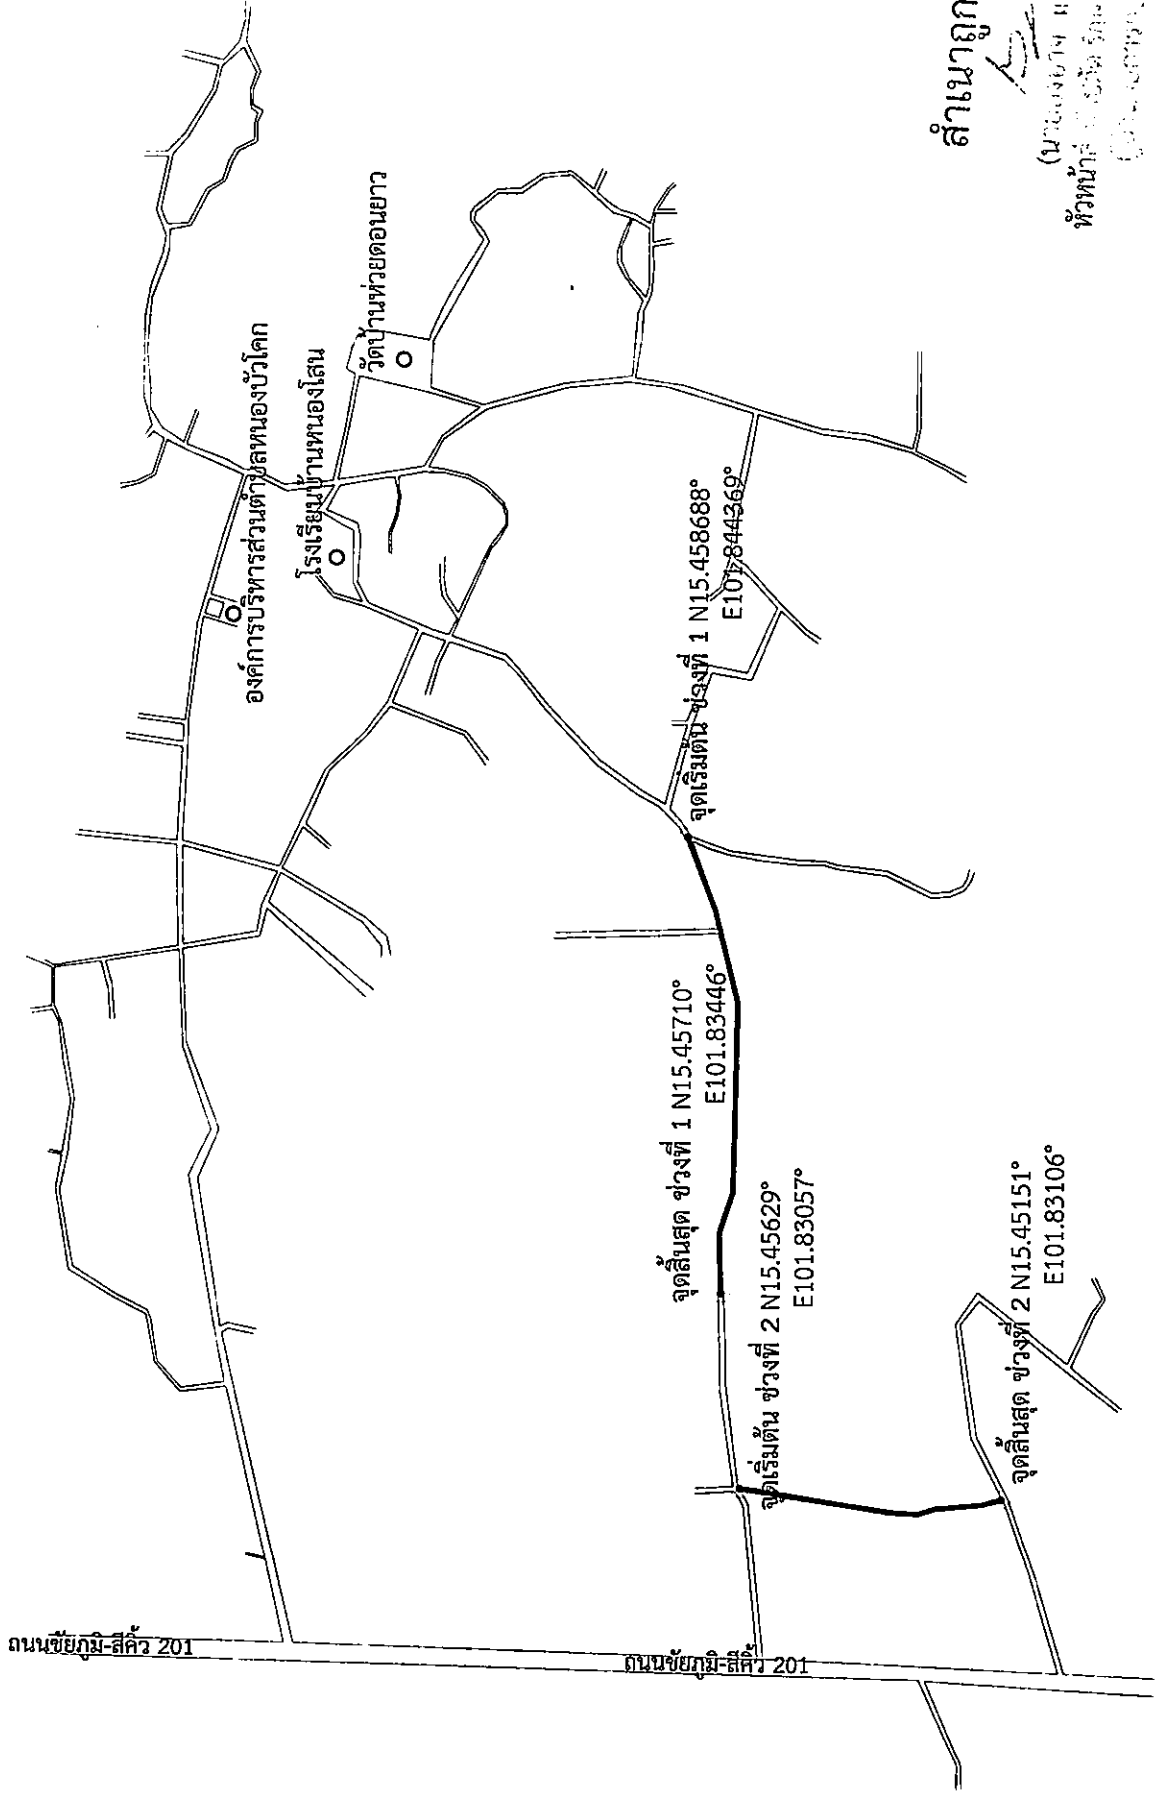

สำเนาถูกต้อง  
*(ลายเซ็น)*  
(นายวิชาญ สมชาติ)  
หัวหน้ากองโยธาธิการและผังเมือง  
องค์การบริหารส่วนตำบลหนองบัวโคก

แผนที่โดยสังเขป  
มาตราส่วน  
NO SCALE


------------------------------------	--	--	---	---	---	--	--	--------------------------	------------

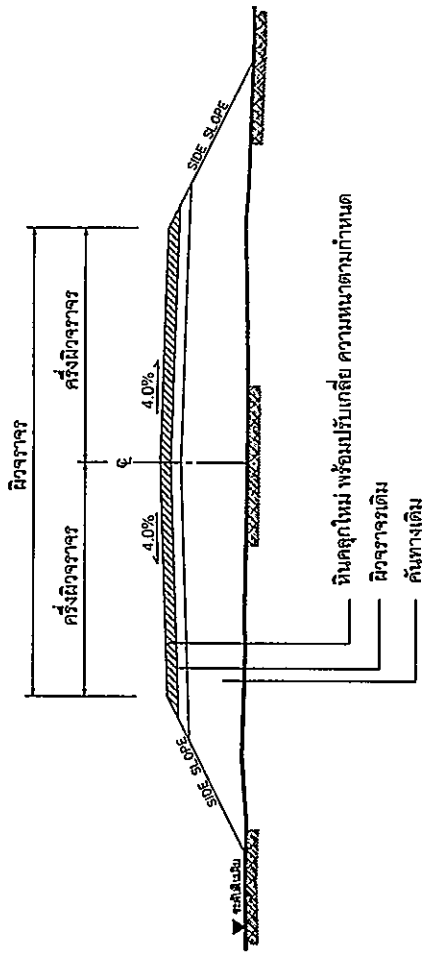

**รูปตัดโครงการ**


NOT TO SCALE

 หรือปริมาณหินคลุกไม่น้อยกว่า 550 ลูกบาศก์เมตร (รวมทั้งถม/ลงหินคลุกตลอดสาย)  
 พร้อมปรับเกรดเกลี่ยเรียบไม่น้อยกว่า 5,500 ตารางเมตร พร้อมวางท่อระบายน้ำขนาด Ø0.60 จำนวน 11 ท่อน  
 และจัดเรียงท่อเดิมขนาด Ø0.60 จำนวน 1 แถวละ 5 ท่อน  
 ช่วงที่ 2 จากไร่นายสำรอง พันตุนทด - ไร่นางอุไรวรรณ สุวรรณกลาง ขนาดกว้าง 3 เมตร ยาว 540 เมตร หนาเฉลี่ย 0.10 เมตร  
 หรือปริมาณหินคลุกไม่น้อยกว่า 162 ลูกบาศก์เมตร (รวมทั้งถม/ลงหินคลุกตลอดสาย)  
 พร้อมปรับเกรดเกลี่ยเรียบไม่น้อยกว่า 1,620 ตารางเมตร  
 พร้อมวางท่อระบายน้ำขนาด Ø0.40 จำนวน 4 ท่อน ทำตามแบบที่ อบต.หนองบัวโคกกำหนด

**หมายเหตุ**


- รายละเอียดตามรูปตัดโครงการสามารถเปลี่ยนแปลงแก้ไขในด้านรายละเอียดและด้านโครงสร้างได้ตามความเหมาะสมกับสภาพทางที่จะดำเนินการ ทั้งนี้ขึ้นอยู่กับความเหมาะสมและงบประมาณที่ได้รับอนุมัติ
- ภายในช่วงหลักกิโลเมตรตามที่กำหนดไว้แบบ อาจจะมีการแก้ไขได้ตามความเหมาะสม และอาจให้ทำการเพิ่มปริมาณงานเชื่อมเข้าสถานที่ราชการ อาคารสาธารณะและบริเวณทางแยกสาธารณะ ในระยะไม่เกินเขตของหลวง โดยการซ่อม-สร้างฯ บริเวณดังกล่าวจะต้องมีขั้นตอนการดำเนินงานและควบคุมรับผิดชอบโดยผู้รับจ้าง
- พร้อมทั้งมีความละเอียดไม่น้อยกว่าหรือเท่ากับทางสายหลักที่กำหนดไว้ ทั้งนี้ขึ้นอยู่กับผู้ควบคุมงาน (นายวิฑูรย์ วัฒนพงศ์)
- ในกรณีที่ไม่สามารถดำเนินการตามช่วงหลักกิโลเมตรที่กำหนดไว้แบบ สามารถผู้รับจ้างแก้ไข โดยพิจารณาดำเนินการในช่วงหลักกิโลเมตรอื่นภายในสายทางตามความเหมาะสม ทั้งนี้ขึ้นอยู่กับผู้จ้างจ้าง
- การเปลี่ยนแปลงแก้ไขตามข้อ 1, 2 และ ข้อ 3 จะต้องให้ได้รับปริมาณงานตามที่กำหนดไว้ในแบบ
- ความหมายของผังจราจรหินคลุก จะกำหนดในแบบแต่ละสายทาง

จำนวน	3
-------	---

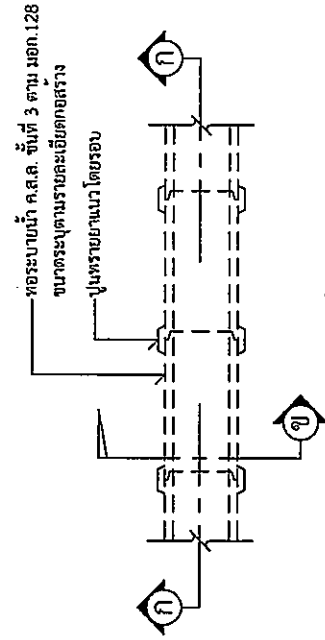


แปลนการวางทอระบายน้ำ ค.ส.ล. ชนิดกลม

ขนาด Ø 110 (ม.)	W (ม.)
0.30	0.70
0.40	0.81
0.50	0.93
0.60	1.04
0.80	1.28
1.00	1.57
1.20	1.80
1.50	2.15

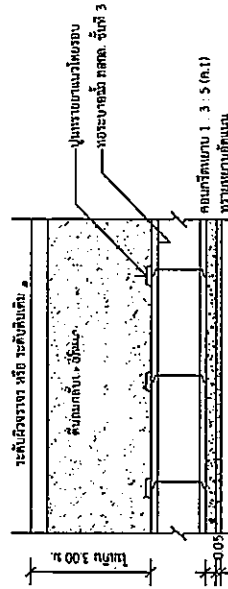

รูปตัด ก-ก

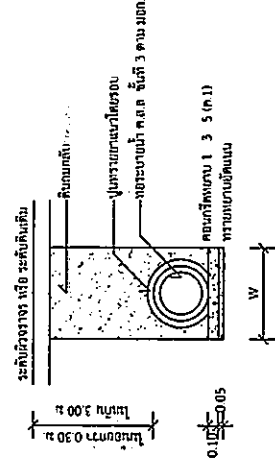

รูปตัด ข-ข

สำเนาถูกต้อง  
(นายองอาจ แสวง)  
หัวหน้าสำนักงานจัดซื้อจัดจ้าง การแทน  
สำนักงานวิศวกรรม

องค์การบริหารส่วนตำบล  
หนองบัวโคก

โครงการ  

เจ้าของโครงการ  
องค์การบริหารส่วนตำบลหนองบัวโคก  
อำเภอจัตุรัส จังหวัดชัยภูมิ

สถานที่ก่อสร้าง  
บ้านท่าขอมบว หมู่ที่ 11  
ตำบลหนองบัวโคก อำเภอจัตุรัส จังหวัดชัยภูมิ

เขียนแบบ  
(นายวิชาญ วงศ์เทพ)  




แบบแสดง  
แบบการวางทอระบายน้ำ ค.ส.ล. ชนิดกลม

แผ่นที่ 3 จำนวน 3