




ประกาศองค์การบริหารส่วนตำบลหนองบัวโคก
เรื่อง ประชาสัมพันธ์การเปิดเผยราคากลางและคำนวณราคากลางการจัดซื้อจัดจ้าง


.....
ด้วยพระราชบัญญัติประกอบรัฐธรรมนูญว่าด้วยการป้องกันและปราบปรามการทุจริต พ.ศ. 2542 แก้ไขเพิ่มเติม (ฉบับที่ 2) พ.ศ. 2554 มาตรา 103/7 ได้บัญญัติให้หน่วยงานของรัฐต้องดำเนินการจัดทำข้อมูลรายละเอียดค่าใช้จ่ายเกี่ยวกับการจัดซื้อจัดจ้าง โดยเฉพาะเรื่องราคากลางและคำนวณราคากลางไว้ในระบบข้อมูลอิเล็กทรอนิกส์ในการจัดซื้อจัดจ้างประเภท ไม่ว่าการจัดซื้อจัดจ้างของหน่วยงานของรัฐดังกล่าวจะเป็นการจัดซื้อจัดจ้างด้วยเงินงบประมาณ เงินกู้ เงินช่วยเหลือ เงินรายได้ หรือเงินอื่นใดของหน่วยงานของรัฐก็ตาม เพื่อให้ประชาชนสามารถเข้าตรวจสอบได้

องค์การบริหารส่วนตำบลหนองบัวโคก จะดำเนินการจ้างเหมาโครงการปรับปรุงถนนลูกรังโดยวิธีลงหินคลุกสายสระหลวง บ้านทามจาน หมู่ 5 ปริมาณงาน ปรับปรุงถนนลูกรังโดยวิธีลงหินคลุก ขนาดกว้าง 4 เมตร ยาว 560 เมตร หนาเฉลี่ย 0.10 เมตร หรือปริมาตรหินคลุกไม่น้อยกว่า 224 ลูกบาศก์เมตร(คิว หลวม)(ลงหินคลุกตลอดสาย) พร้อมปรับเกรดเกลี่ยเรียบไม่น้อยกว่า 2,240 ตารางเมตร ทำตามแบบที่ อบต.หนองบัวโคกกำหนด ราคากลางคือ 138,373.63 บาท (หนึ่งแสนสามหมื่นแปดพันสามร้อยเจ็ดสิบสามบาทหกสิบสามสตางค์) สำหรับตารางแสดงวงเงินงบประมาณที่ได้รับจัดสรรและราคากลางในการจัดจ้างก่อสร้าง ตามแบบที่ กรมบัญชีกลาง กำหนด และรายละเอียดการคำนวณราคากลางปรากฏตามเอกสารแนบท้ายประกาศฉบับนี้

จึงขอประกาศให้ทราบโดยทั่วกัน

ประกาศ ณ วันที่ 25 เดือน สิงหาคม พ.ศ. 2566

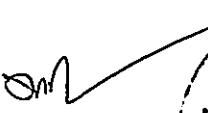
(นายดวงตะวัน ภิรมย์ไทย)
นายกองค์การบริหารส่วนตำบลหนองบัวโคก

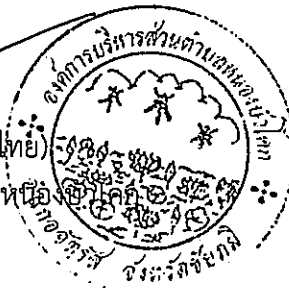

ตารางแสดงวงเงินงบประมาณที่ได้รับจัดสรรและราคากลางในงานจ้างก่อสร้าง

- 1.ชื่อโครงการ จ้างเหมาโครงการปรับปรุงถนนลูกรังโดยวิธีลงหินคลุกสายสระหลวง บ้านทามจาน หมู่ 5
- 2.หน่วยงานเจ้าของโครงการ องค์การบริหารส่วนตำบลหนองบัวโคก
- 3.วงเงินงบประมาณที่ได้รับจัดสรร 138,300:-บาท (หนึ่งแสนสามหมื่นแปดพันสามร้อยบาทถ้วน)
- 4.ลักษณะงาน
ปริมาณงาน ปรับปรุงถนนลูกรังโดยวิธีลงหินคลุก ขนาดกว้าง 4 เมตร ยาว 560 เมตร หนาเฉลี่ย 0.10 เมตร หรือ ปริมาตรหินคลุกไม่น้อยกว่า 224 ลูกบาศก์เมตร(คิวหลวม)(ลงหินคลุกตลอดสาย) พร้อมปรับเกรดเฉลี่ยเรียบไม่น้อยกว่า 2,240 ตารางเมตร ทำตามแบบที่ อบต.หนองบัวโคกกำหนด
- 5.ราคากลางคำนวณวันที่ 25 สิงหาคม 2566 ราคากลางคือ 138,373.63 บาท
- 6.บัญชีประมาณการราคากลาง
 - 6.1 แบบสรุปราคากลางงานก่อสร้างทาง
- 7.รายชื่อคณะกรรมการกำหนดราคากลาง
 - 7.1 นายสุรเชษฐ ทองสอาด ตำแหน่ง ผู้อำนวยการกองช่าง เป็นประธานกรรมการ
 - 7.2 นางกชกร ชมศรี ตำแหน่ง ผู้อำนวยการกองคลัง เป็นกรรมการ
 - 7.3 นางสาวปวีตรา จันทร์กลางตำแหน่ง นักทรัพยากรบุคคลชำนาญการ เป็นกรรมการ

แบบสรุปราคากลางงานก่อสร้างทาง สะพาน และท่อเหลี่ยม

โครงการ ปรับปรุงถนนลูกรังโดยวิธีลงหินคลุกสายสะพาน บ้านทามจาน หมู่ 5
สถานที่ก่อสร้าง บ้านทามจาน หมู่ที่ 5 ตำบลหนองบัวโคก อำเภอจัตุรัส จังหวัดชัยภูมิ
เจ้าของโครงการ องค์การบริหารส่วนตำบลหนองบัวโคก
รายละเอียดโครงการ ปรับปรุงถนนลูกรังโดยวิธีลงหินคลุก ขนาดกว้าง 4 เมตร ยาว 560 เมตร หนาเฉลี่ย 0.10 เมตร หรือปริมาณหินคลุกไม่น้อยกว่า 224 ลูกบาศก์เมตร(หินหลวง)(ลงหินคลุกตลอดสาย) พร้อมปรับเกรดผิวเรียบไม่น้อยกว่า 2,240 ตารางเมตร


ประมาณการเมื่อวันที่ ๒๕ สิงหาคม 2566


ราคาน้ำมันดีเซล87 ลิตรละ 32.26 บาท


ลำดับ	รายการ	หน่วย	จำนวน	ราคาต่อหน่วย	ราคาทุน	F _n	ราคาต่อหน่วยของ F _n	ราคากลาง
1	งานปรับเกลี่ยแต่งคันทางเดิม(เบ้า)	ตร.ม.	2,240	1.76	3,942.40	1,3624	2.40	5,371.13
2	งานขุดหรือคันทางเดิมแล้วบดทับ(ลูกรัง)	ตร.ม.	-	-	-	-	-	-
3	งานขุดหรือคันทางเดิมแล้วบดทับ(หินคลุก)	ตร.ม.	-	-	-	-	-	-
4	งานปรับชั้นรูปคันทาง	ลบ.ม.	-	-	-	-	-	-
5	งานดินถมคันทางพร้อมเกลี่ยปรับแต่ง	ลบ.ม.	-	-	-	-	-	-
6	งานรองพื้นทาง(ลูกรัง)	ลบ.ม.	-	-	-	-	-	-
7	งานพื้นทาง(หินคลุก) พร้อมปรับแต่งเรียบ	ลบ.ม.	224	435.82	97,623.68	1,3624	593.76	133,002.50
8	งานท่อกลมคอนกรีตเสริมเหล็ก มอก.ชั้น 3 ขนาด ϕ 0.40 x 1.00 ม.	ท่อ	-	-	-	-	-	-
9	งานท่อกลมคอนกรีตเสริมเหล็ก มอก.ชั้น 3 ขนาด ϕ 0.60 x 1.00 ม.	ท่อ	-	-	-	-	-	-
10	งานท่อกลมคอนกรีตเสริมเหล็ก มอก.ชั้น 3 ขนาด ϕ 0.80 x 1.00 ม.	ท่อ	-	-	-	-	-	-
11	งานท่อกลมคอนกรีตเสริมเหล็ก มอก.ชั้น 3 ขนาด ϕ 1.00 x 1.00 ม.	ท่อ	-	-	-	-	-	-
12	งานเสาคอนกรีตปักท่อ	ต้น	-	-	-	-	-	-
					101,566.08	รวม		138,373.63
ตัวอักษร (-หนึ่งแสนสามหมื่นแปดพันสามร้อยเจ็ดสิบสามบาทหกสิบสามสตางค์-) ปรับยอด								138,373.63


① **รวมค่าจ้างขั้นสูงงานก่อสร้าง** = 101,566.08
 ② **ค่า FACTOR F งานก่อสร้างทาง** = 1,3624

คณะกรรมการกำหนดราคากลาง

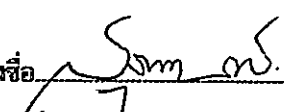ลงชื่อ  ประธานกรรมการ
 (นายสุรเชษฐ์ ทองสะอาด)
 ตำแหน่ง ผู้อำนวยการกองช่าง

สำเนาถูกต้อง

 (นายองอาจ แสงทน)
 หัวหน้าสำนักปลัด รักษาการแทน
 ผู้อำนวยการกองช่าง

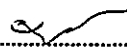ลงชื่อ  กรรมการ
 (นางกชกร ชมศรี)
 ตำแหน่ง ผู้อำนวยการกองคลัง

ลงชื่อ  กรรมการ
 (นางสาวปิศรา จันทรงกลาง)
 ตำแหน่ง นักบริหารการบุคคลชำนาญการ



องค์การบริหารส่วนตำบลหนองบัวโคก

กรมส่งเสริมการปกครองท้องถิ่น กระทรวงมหาดไทย

โครงการปรับปรุงถนนลูกรังโดยวิธีลงหินคลุกสายสะพาน หมู่ 5

ปริมาณงาน ปรับปรุงถนนลูกรังโดยวิธีลงหินคลุก ขนาดกว้าง 4 เมตร ยาว 560 เมตร
หนาเฉลี่ย 0.10 เมตร หรือปริมาตรหินคลุกไม่น้อยกว่า 224 ลูกบาศก์เมตร
(คิวหลวม) (ลงหินคลุกตลอดสาย) พร้อมปรับเบรกดกลี้อยู่ไม่น้อยกว่า 2,240 ตารางเมตร
ทำตามแบบที่ อบต. หนองบัวโคกกำหนด

พิกัดโครงการ

จุดเริ่มต้นโครงการ	N 15.497147	E 101.833705
จุดสิ้นสุดโครงการ	N 15.498610	E 101.833420

สำเนาถูกต้อง

Sw

(นายองอาจ แสงทนม)

สถานที่ก่อสร้าง บ้านท่ามะจาน หมู่ที่ 5 ตำบลหนองบัวโคก อำเภอจัตุรัส จังหวัดชัยภูมิ ผู้อำนวยการกองช่าง



องค์การบริหารส่วนตำบล
หนองบัวโคก
















แบบแสดง

แบบที่ 105/เงบ

แผ่นที่ จำนวน

1

4

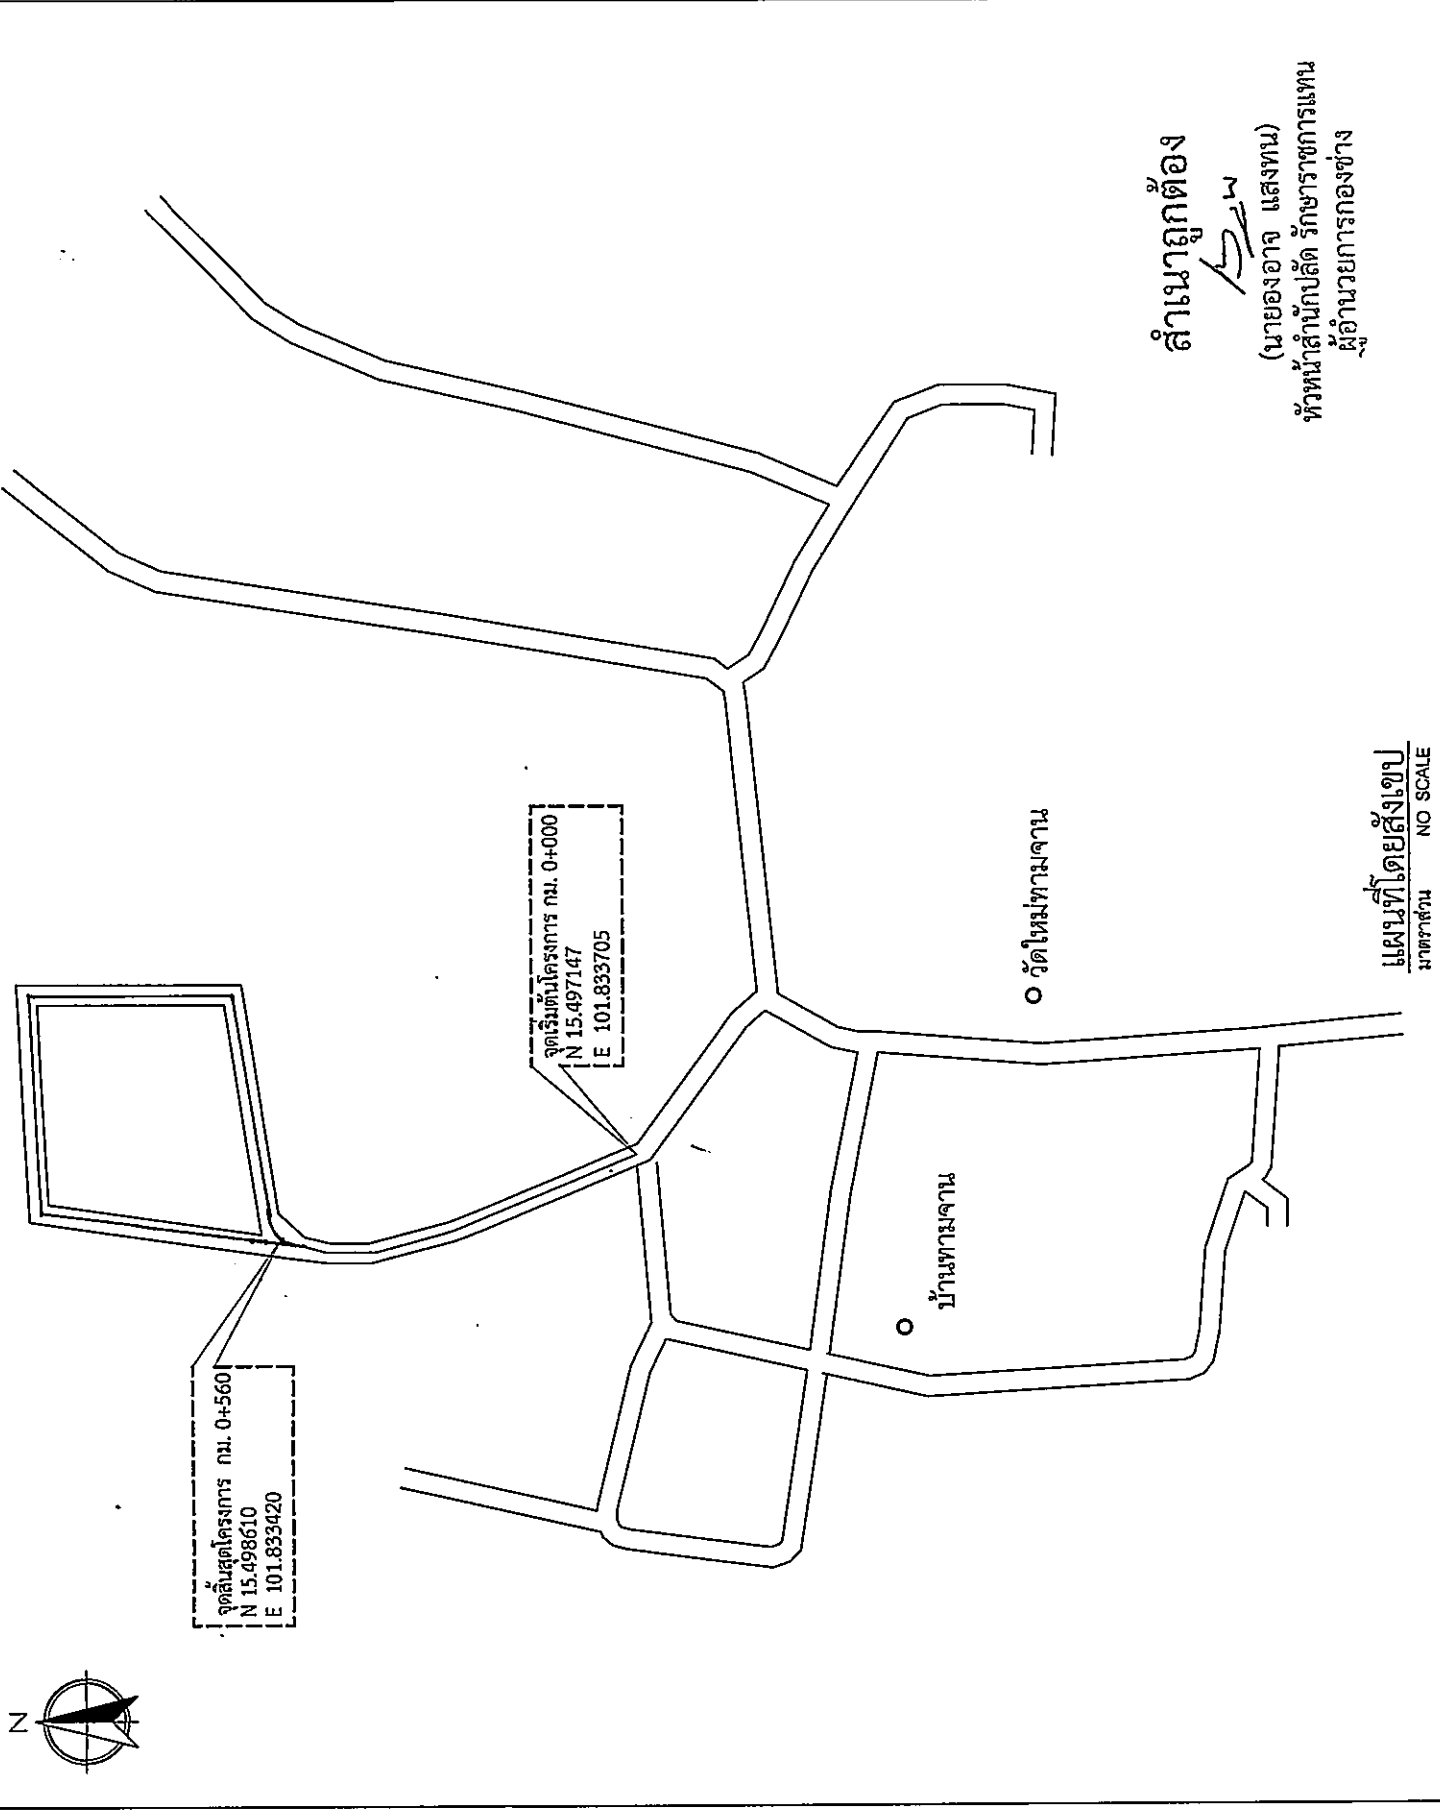

สำเนาถูกต้อง
(ลายเซ็น)
 (นายองอาจ แสงทน)
 หัวหน้าสำนักปลัด รักษาการแทน
 ผู้อำนวยการกองช่าง

แผนที่โดยสังเขป
 มาตรฐาน NO SCALE



องค์การบริหารส่วนตำบล
หนองบัวโคก

โครงการ














แบบแสดง


แบบแสดงรูปตัดโครงการ

แผนที่

จำนวน

2

4

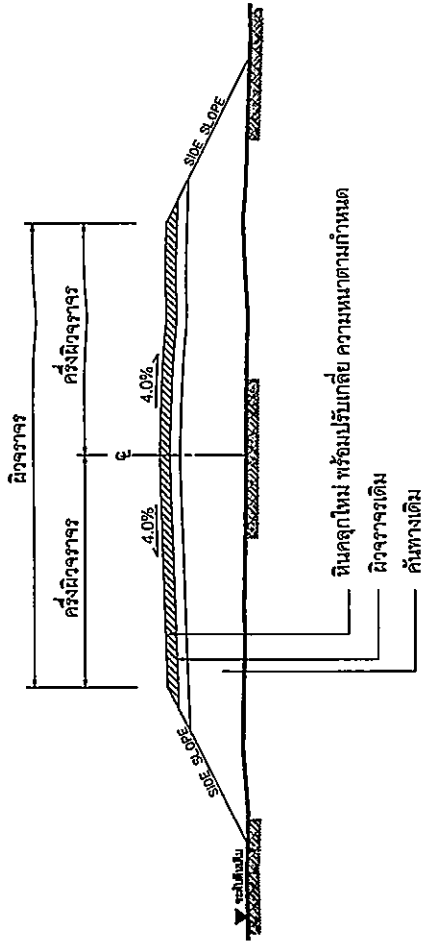

สำเนาถูกต้อง
Smw

(นายองอาจ แสงทนม)
หัวหน้าสำนักปลัด รักษาราชการแทน
ผู้อำนวยการกองช่าง

รูปตัดโครงการสร้างทาง
NOT TO SCALE

ปริมาณงาน

ปรับปรุงถนนลูกรังโดยวิธีฝังหินคลุก ขนาดกว้าง 4 เมตร ยาว 560 เมตร หนาเฉลี่ย 0.10 เมตร
หรือปริมาตรหินคลุกไม่น้อยกว่า 224 ลูกบาศก์เมตร(คิวทวลม)(ลงหินคลุกตลอดสาย)
พร้อมปรับเกรดเทียบเรียบไม่น้อยกว่า 2,240 ตารางเมตร ทำตามแบบที่ อบต.หนองบัวโคกกำหนด

หมายเหตุ

1. รายละเอียดตามรูปตัดโครงการสร้างทางสามารถเปลี่ยนแปลงแก้ไขในด้านรายละเอียดและด้านโครงสร้างได้ตามความเหมาะสมกับสภาพทางที่จะดำเนินการ ทั้งนี้ขึ้นอยู่กับดุลยพินิจของผู้ว่าจ้าง
2. ภายในช่วงหลักกิโลเมตรตามที่กำหนดไว้ในแบบ อาจจะมีการกำหนดให้ทำตอม่อได้ก็ได้ตามความเหมาะสม และอาจให้ทำการเพิ่มปริมาณทางเชื่อมเข้าสถานที่ราชการ อาคารสาธารณะและบริเวณทางแยกสาธารณะ ในระยะไม่เกินเขตทางหลวง โดยมีการขอม-สร้างฯ บริเวณดังกล่าวจะต้องมีขั้นตอนการดำเนินงานและคุณสมบัติของวัสดุเช่นเดียวกับทางสายหลัก พร้อมทั้งมีความหนาเฉลี่ยไม่น้อยกว่าหรือเท่ากับทางสายหลักที่กำหนดไว้ ทั้งนี้ขึ้นอยู่กับดุลยพินิจของผู้ว่าจ้าง
3. ในกรณีที่ไม่สามารถดำเนินการตามช่วงหลักกิโลเมตรที่กำหนดไว้ในแบบ สามารถเปลี่ยนแปลงแก้ไข โดยพิจารณาดำเนินการในช่วงหลักกิโลเมตรอื่นภายในสายทางตามความเหมาะสม ทั้งนี้ให้อยู่ในดุลยพินิจของผู้ว่าจ้าง
4. การเปลี่ยนแปลงแก้ไขตามข้อ 1,2 และ ข้อ 3 จะต้องให้ได้ปริมาณงานตามที่กำหนดไว้ในแบบ
5. ความหมายของผิวจราจรหินคลุก จะกำหนดในแบบแต่ละสายทาง

รายละเอียดประกอบแบบมาตรฐาน(ชนิดชั่วคราว)ขององค์การบริหารส่วนตำบลหนองบัวโคก



องค์การบริหารส่วนตำบล
หนองบัวโคก

โครงการ







แบบแสดง
บ้านหนองจาน (ฉบับชั่วคราว)

แผ่นที่ 4

จำนวน 4

2.40

1.20

โครงการ.....

ประเภทงาน.....

วงเงินค่าก่อสร้าง.....บาท บังประมาณ.....

แหล่งเงินที่ก่อสร้าง.....

ผู้ควบคุมงาน.....

ผู้รับจ้าง.....

ประกันผลงาน.....

รายละเอียดของงาน.....

1.....ประเภทกรรมกร

2.....กรรมกร

3.....กรรมกร

โครงการนี้ก่อสร้างขึ้นด้วยเงินภาษีอากรของประชาชน

สำเนาถูกต้อง
S/W
(นายองอาจ แสงพน)
หัวหน้าสำนักปลัด รักษาการารแทน
ผู้อำนวยการกองช่าง

- หมายเหตุ
1. หน้าซ้าย ไลน์ ขนาด กว้าง 1.20 เมตร ยาว 2.40 เมตร
 2. พื้นซ้ายด้านหน้าสิ้นเงิน ดัวยังงรสีเทา โดโก้ อบต. รายละเอียดข้อความตามแบบ
 3. ขนาดค้ำพองน้ำสื่อกำหนดตามความเหมาะสม ข้อความตามแบบที่กำหนดข้างบน
 4. ติดตั้งป้ายเบี่ยงก่อสร้างที่มีความมั่นคงแข็งแรง สามารถมองเห็นได้ชัดเจน