

แบบสรุปราคากลางงานก่อสร้างทาง สะพาน และท่อเหลี่ยม

โครงการ ปรับปรุงถนนลูกรังโดยวิธีลงหินคลุก สายหลักสอง - โนนประดู่ ม.10

สถานที่ก่อสร้าง บ้านหนองตะไ้ หมู่ที่ 10 ตำบลหนองบัวโคก อำเภोजัตุรัส จังหวัดชัยภูมิ

เจ้าของโครงการ องค์การบริหารส่วนตำบลหนองบัวโคก

รายละเอียดโครงการ ปรับปรุงถนนลูกรังโดยวิธีลงหินคลุก ขนาดกว้าง 4 เมตร ยาว 450 เมตร หนาเฉลี่ย 0.10 เมตร มีปริมาณหินคลุกไม่น้อยกว่า 180 ลูกบาศก์เมตร(คิวกลม)(ลงหินคลุกตลอดสาย) พร้อมปรับเกรดเฉลี่ยเรียบไม่น้อยกว่า 1,800 ตารางเมตร ทำตามแบบที่ อบต.หนองบัวโคกกำหนด

ประมาณการเมื่อวันที่ 3 กุมภาพันธ์ 2566

ราคาน้ำมันดีเซลB7 ลิตรละ 35.26 บาท

ลำดับ	รายการ	หน่วย	จำนวน	ราคาต่อหน่วย	ราคาทุน	$F_N$	ราคาต่อหน่วย $\times F_N$	ราคากลาง
1	งานปรับเกลี่ยแต่งคันทางเดิม(เบา)	ตร.ม.	1,800.00	1.79	3,222.00	1.3624	2.44	4,389.65
2	งานขุดรื้อคันทางเดิมแล้วบดทับ(ลูกรัง)	ตร.ม.	-	-	-	-	-	-
3	งานขุดรื้อคันทางเดิมแล้วบดทับ(หินคลุก)	ตร.ม.	-	-	-	-	-	-
4	งานตัดขึ้นรูปคันทาง	ลบ.ม.	-	-	-	-	-	-
5	งานดินถมคันทางบดทับแน่น	ลบ.ม.	-	-	-	-	-	-
6	งานรองพื้นทาง(ลูกรัง) บดอัดแน่น	ลบ.ม.	-	-	-	-	-	-
7	งานพื้นทาง(หินคลุก)	ลบ.ม.	180.00	460.94	82,969.20	1.3624	627.98	113,037.24
8	งานท่อระบายน้ำขนาด $\varnothing 0.40 \times 1.00$ ม.	ท่อน	-	-	-	-	-	-
9	งานท่อระบายน้ำขนาด $\varnothing 0.60 \times 1.00$ ม.	ท่อน	-	-	-	-	-	-
10	งานท่อระบายน้ำขนาด $\varnothing 0.80 \times 1.00$ ม.	ท่อน	-	-	-	-	-	-
11	งานท่อระบายน้ำขนาด $\varnothing 1.00 \times 1.00$ ม.	ท่อน	-	-	-	-	-	-
					86,191.20	รวม		117,426.89
ตัวอักษร (-หนึ่งแสนหนึ่งหมื่นเจ็ดพันสี่ร้อยยี่สิบหกบาทแปดสิบเก้าสตางค์-) ปรับยอด								117,426.89

① ผลรวมค่างานต้นทุนงานก่อสร้าง

= 86,191.20

② ค่า FACTOR F งานก่อสร้างทาง

= 1.3607

คณะกรรมการกำหนดราคากลาง

(ลงชื่อ).....

(นางกชกร ชมศรี)

ผู้อำนวยการกองคลัง

(ลงชื่อ).....

(นางสาวปิศรา จันทร์กลาง)

นักทรัพยากรบุคคลชำนาญการ

สำเนาถูกต้อง

ประธานกรรมการ

(นายองอาจ แสงทน)

หัวหน้าสำนักปลัด รักษาการแทน

ผู้อำนวยการกองช่าง

(ลงชื่อ).....

(นายวชิรพงษ์ วงศ์แก่น)

นายช่างโยธาชำนาญงาน


## องค์การบริหารส่วนตำบลหนองบัวโคก

โครงการปรับปรุงถนนลูกรังโดยวิธีลงหินคลุก สายหลักสอง - โนนประดู่ ม.10


### ปริมาณงาน

ปรับปรุงถนนลูกรังโดยวิธีลงหินคลุก ขนาดกว้าง 4 เมตร ยาว 450 เมตร หนาเฉลี่ย 0.10 เมตร  
มีปริมาณหินคลุกไม่น้อยกว่า 180 ลูกบาศก์เมตร (คิวหลวม) (ลงหินคลุกตลอดสาย)  
พร้อมปรับเกรดเฉลี่ยเรียบไม่น้อยกว่า 1,800 ตารางเมตร ทำตามแบบที่ อบต.หนองบัวโคกกำหนด

สำเนาถูกต้อง

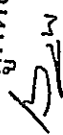
  
(นายองอาจ แสงทน)  
หัวหน้าสำนักปลัด รักษาการแทน  
ผู้อำนวยการกองช่าง

สถานที่ก่อสร้าง บ้านหนองตะเภา หมู่ที่ 10 ตำบลหนองบัวโคก อำเภอจัตุรัส จังหวัดชัยภูมิ

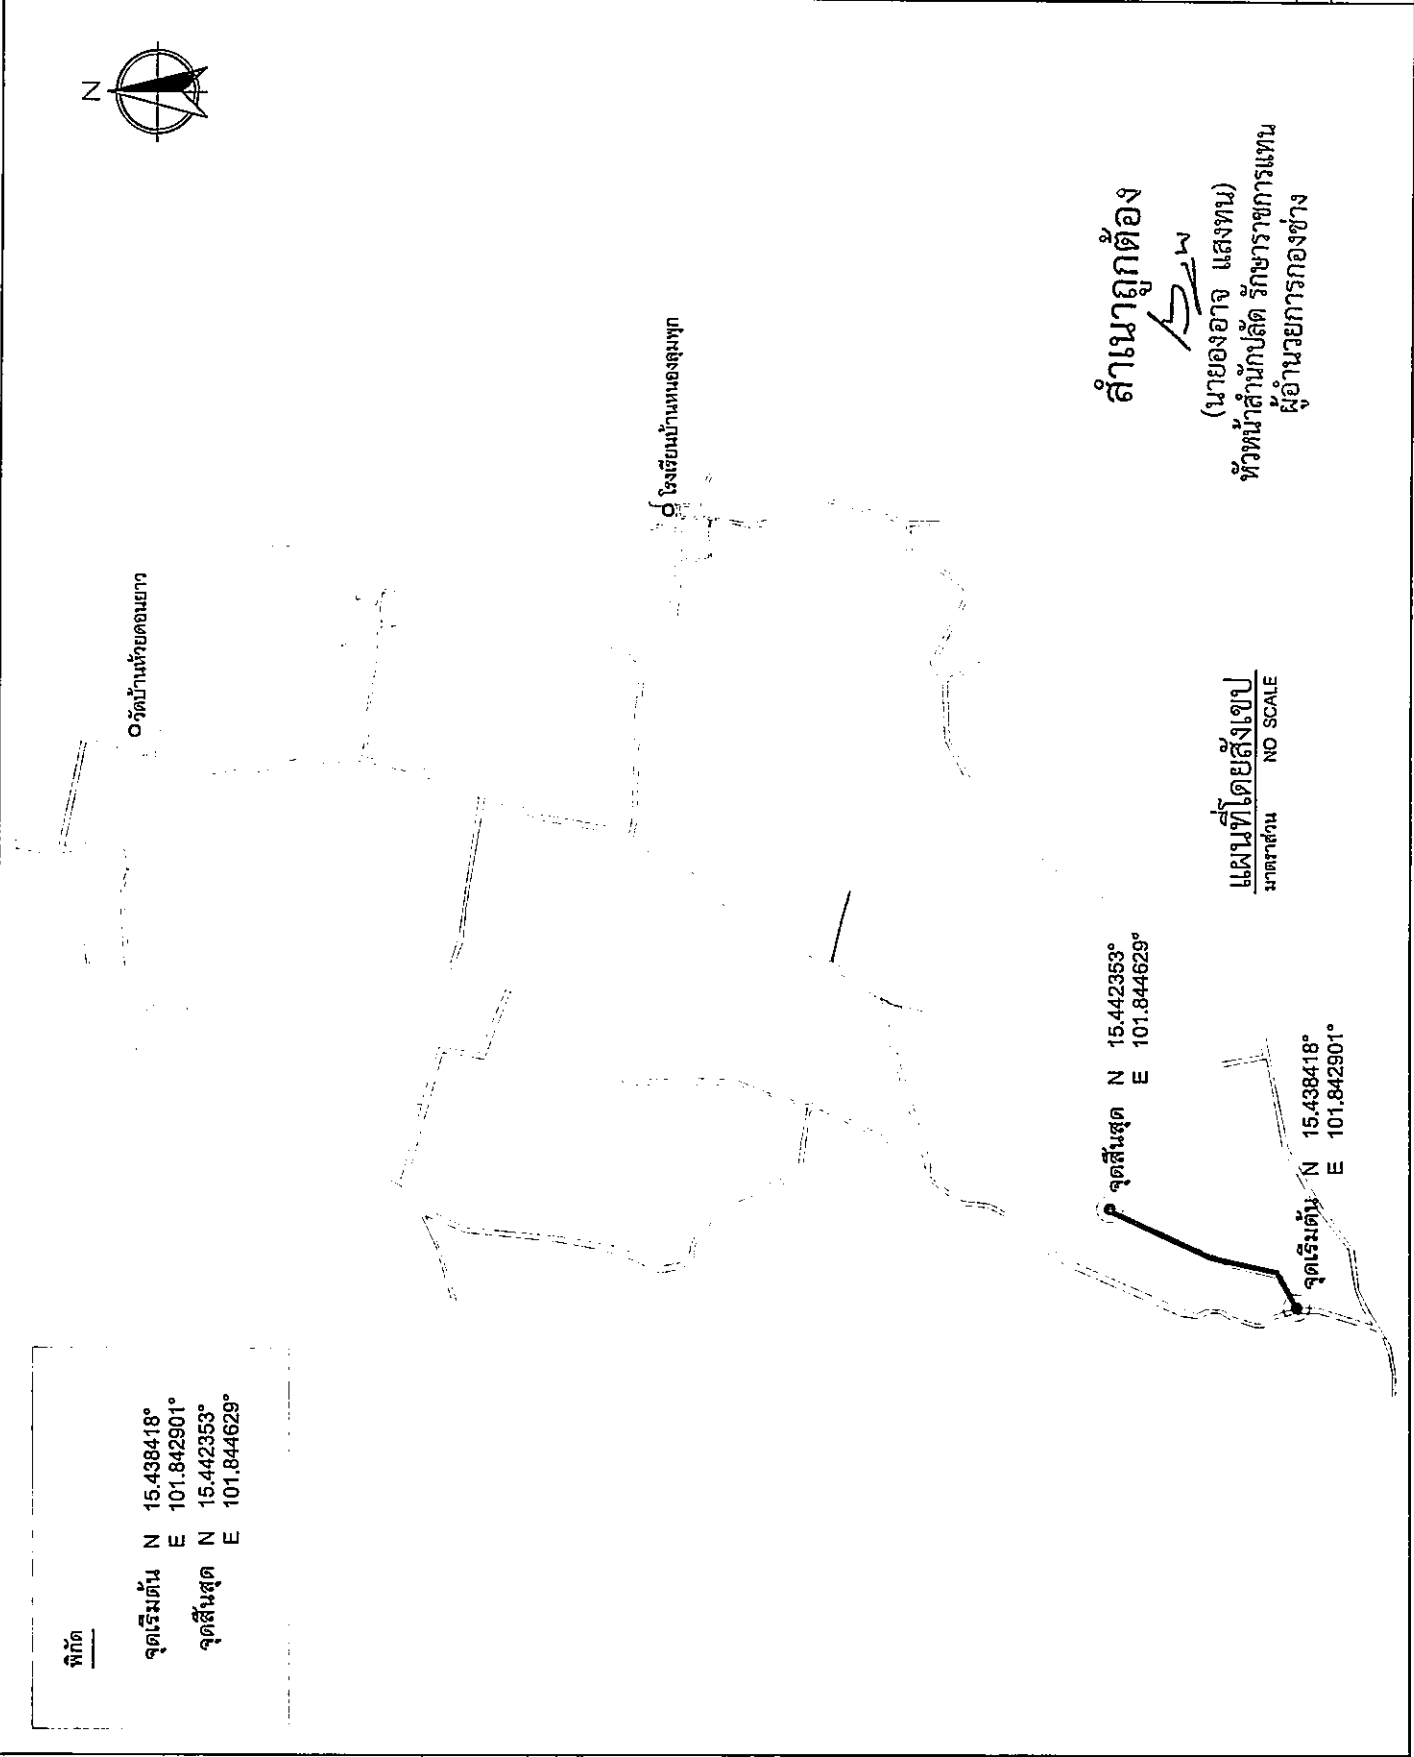

องค์การบริหารส่วนตำบล หนองบัวโคก
แบบแสดง แบบก่อสร้าง
แผนที่ จำนวน
1 2

องค์การบริหารส่วนตำบล หนองบัวโคก	โครงการ โครงการปรับปรุงถนนลูกรังโดยวิธีถึงกันตลอด ทางขลิบสอง - โบนีประตุ ม.10	เจ้าของโครงการ องค์การบริหารส่วนตำบลหนองบัวโคก อำเภอจัตุรัส จังหวัดชัยภูมิ	สถานที่ก่อสร้าง บ้านหนองระเือก หมู่ที่ 10 ตำบลหนองบัวโคก อำเภอจัตุรัส จังหวัดชัยภูมิ	เขียนแบบ SA ( นายชิต นีส์มีเกียรติ ) นายช่างโยธาชำนาญงาน	วิศวกรโยธา ( นายวิชาญ นนทชาติ ) ร.บ. 1228	เห็นชอบ S ( นายสุทิน มีอยู่ ) ปลัดองค์การบริหารส่วนตำบลหนองบัวโคก	อนุมัติ ( นายทรงชัย กิ่งชัย ) นายกองค์การบริหารส่วนตำบลหนองบัวโคก	แบบแปลน รูปสี่เหลี่ยมผืนผ้า	แผ่นที่ จำนวน	2 2
-------------------------------------	---	--	--	---	---	--	---	--------------------------------	------------------	--------

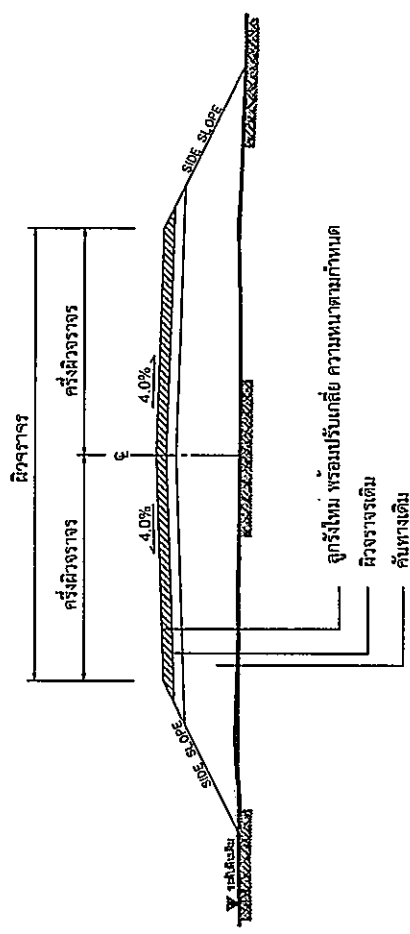

**รูปตัดโครงการสร้างทาง**  
NOT TO SCALE

**ปริมาณงาน**  
ปรับปรุงถนนลูกรังโดยวิธีถึงกันตลอด ขนาคกว้าง 4 เมตร ยาว 450 เมตร หนาเฉลี่ย 0.10 เมตร  
มีปริมาณหินคลุกไม่น้อยกว่า 180 ลูกบาศก์เมตร (คิวหลวม) (ลงหินคลุกตลอดสาย)  
พร้อมรับเกรตเกลี่ยเรียบไม่น้อยกว่า 1,800 ตารางเมตร ข้ำตามแบบที่ อนุบด.หนองบัวโคกกำหนด

**สำเนาถูกต้อง**  
(นายองอาจ แสงทน)  
หัวหน้าสำนักปลัด รักษาราชการแทน  
ผู้อำนวยการกองช่าง

- หมายเหตุ
