




ประกาศองค์การบริหารส่วนตำบลหนองบัวโคก  
เรื่อง ประชาสัมพันธ์การเปิดเผยราคากลางและคำนวณราคากลางการจัดซื้อจัดจ้าง

.....  
ด้วยพระราชบัญญัติประกอบรัฐธรรมนูญว่าด้วยการป้องกันและปราบปรามการทุจริต พ.ศ. 2542 แก้ไขเพิ่มเติม (ฉบับที่ 2) พ.ศ. 2554 มาตรา 103/7 ได้บัญญัติให้หน่วยงานของรัฐต้องดำเนินการจัดทำข้อมูลรายละเอียดค่าใช้จ่ายเกี่ยวกับการจัดซื้อจัดจ้าง โดยเฉพาะเรื่องราคากลางและคำนวณราคากลางไว้ในระบบข้อมูลอิเล็กทรอนิกส์ในการจัดซื้อจัดจ้างประเภท ไม่ว่าการจัดซื้อจัดจ้างของหน่วยงานของรัฐดังกล่าวจะเป็นการจัดซื้อจัดจ้างด้วยเงินงบประมาณ เงินกู้ เงินช่วยเหลือ เงินรายได้ หรือเงินอื่นใดของหน่วยงานของรัฐก็ตาม เพื่อให้ประชาชนสามารถเข้าตรวจสอบได้

องค์การบริหารส่วนตำบลหนองบัวโคก จะดำเนินการ จ้างเหมาโครงการปรับปรุงถนนลูกรังโดยวิธีลงหินคลุก สายนาห้วย บ้านหนองบัวโคก ม.1 ปริมาณงาน ปรับปรุงถนนลูกรังโดยวิธีลงหินคลุก ขนาดกว้าง 6 เมตร ยาว 600 เมตร หนาเฉลี่ย 0.10 เมตร มีปริมาณหินคลุกไม่น้อยกว่า 360 ลูกบาศก์เมตร (คิวหลวม) (ลงหินคลุกตลอดสาย) พร้อมปรับเกรดเฉลี่ยเรียบไม่น้อยกว่า 3,600 ตารางเมตร ทำตามแบบที่ อบต.หนองบัวโคกกำหนด พร้อมป้ายโครงการ ราคากลางรวมเป็นเงิน 233,269.58 บาท (สองแสนสามหมื่นสามพันสองร้อยหกสิบเก้าบาทห้าสิบบแปดสตางค์) สำหรับตารางแสดงวงเงินงบประมาณที่ได้รับจัดสรรและราคากลางในการจัดจ้างก่อสร้าง ตามแบบที่กรมบัญชีกลาง กำหนด และรายละเอียดการคำนวณราคากลางปรากฏตามเอกสารแนบท้ายประกาศฉบับนี้

จึงขอประกาศให้ทราบโดยทั่วกัน

ประกาศ ณ วันที่ 24 เดือน กุมภาพันธ์ พ.ศ. 2566

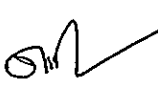  
(นายดวงตะวัน ภิรมย์ไทย)  
นายกองค์การบริหารส่วนตำบลหนองบัวโคก





แบบสรุปราคากลางงานก่อสร้างทาง สะพาน และท่อเหลี่ยม

โครงการ ปรับปรุงถนนลูกรังโดยวิธีลงหินคลุก สายนาห้วย บ้านหนองบัวโคก ม.1

สถานที่ก่อสร้าง บ้านหนองบัวโคก หมู่ที่ 1 ตำบลหนองบัวโคก อำเภอจัตุรัส จังหวัดชัยภูมิ

เจ้าของโครงการ องค์การบริหารส่วนตำบลหนองบัวโคก

รายละเอียดโครงการ ปรับปรุงถนนลูกรังโดยวิธีลงหินคลุก ขนาดกว้าง 6 เมตร ยาว 600 เมตร หนาเฉลี่ย 0.10 เมตร มีปริมาณหินคลุกไม่น้อยกว่า 360 ลูกบาศก์เมตร (คิวหลวง) (ลงหินคลุกตลอดสาย) พร้อมปรับเกรดเฉลี่ยเรียบไม่น้อยกว่า 3,600 ตารางเมตร ทำตามแบบที่ อบต.หนองบัวโคกกำหนด

ประมาณการเมื่อวันที่ 24 กุมภาพันธ์ 2566

ราคาน้ำมันดีเซล87 ลิตรละ 34.26 บาท

ลำดับ	รายการ	หน่วย	จำนวน	ราคาต่อหน่วย	ราคาทุน	$F_N$	ราคาต่อหน่วย $\times F_N$	ราคากลาง
1	งานปรับเกลี่ยแต่งคันทางเดิม(เบา)	ตร.ม.	3,600.00	1.78	6,408.00	1.3624	2.43	8,730.26
2	งานขุดรื้อคันทางเดิมแล้วบดทับ(ลูกรัง)	ตร.ม.	-	-	-	-	-	-
3	งานขุดรื้อคันทางเดิมแล้วบดทับ(หินคลุก)	ตร.ม.	-	-	-	-	-	-
4	งานตัดขึ้นรูปคันทาง	ลบ.ม.	-	-	-	-	-	-
5	งานดินถมคันทางบดทับแน่น	ลบ.ม.	-	-	-	-	-	-
6	งานรองพื้นทาง(ลูกรัง) บดอัดแน่น	ลบ.ม.	-	-	-	-	-	-
7	งานพื้นทาง(หินคลุก)	ลบ.ม.	360.00	457.81	164,811.60	1.3624	623.72	224,539.32
8	งานท่อระบายน้ำขนาด $\varnothing$ 0.40 x 1.00 ม.	ท่อน	-	-	-	-	-	-
9	งานท่อระบายน้ำขนาด $\varnothing$ 0.60 x 1.00 ม.	ท่อน	-	-	-	-	-	-
10	งานท่อระบายน้ำขนาด $\varnothing$ 0.80 x 1.00 ม.	ท่อน	-	-	-	-	-	-
11	งานท่อระบายน้ำขนาด $\varnothing$ 1.00 x 1.00 ม.	ท่อน	-	-	-	-	-	-
					171,219.60		รวม	233,269.58
ตัวอักษร (-สองแสนสามหมื่นสามพันสองร้อยหกสิบเก้าบาทห้าสิบแปดสตางค์-) ปรับยอด								233,269.58

① ผลรวมค่างานต้นทุนงานก่อสร้าง =

171,219.60

② ค่า FACTOR F งานก่อสร้างทาง =

1.3607

คณะกรรมการกำหนดราคากลาง

(ลงชื่อ).....ประธานกรรมการ

(นางกชกร ชมศรี)

ผู้อำนวยการกองคลัง

(ลงชื่อ).....กรรมการ

(นางสาวปวีตรา จันทร์กลาง)

นักทรัพยากรบุคคลชำนาญการ

(ลงชื่อ).....กรรมการ

(นายวชิรพงษ์ วงศ์แก่น)

นายช่างโยธาชำนาญงาน

สำเนาถูกต้อง

(นายองอาจ แสงทน)

หัวหน้าสำนักปลัด รักษาราชการแทน

ผู้อำนวยการกองช่าง

## องค์การบริหารส่วนตำบลหนองบัวโคก

โครงการปรับปรุงถนนลูกรังโดยวิธีลงหินคลุก สายนาหวาย บ้านหนองบัวโคก ม.1

### ปริมาณงาน

ปรับปรุงถนนลูกรังโดยวิธีลงหินคลุก ขนาดกว้าง 6 เมตร ยาว 600 เมตร หนาเฉลี่ย 0.10 เมตร  
มีปริมาณหินคลุกไม่น้อยกว่า 360 ลูกบาศก์เมตร (คิวหลวม) (ลงหินคลุกตลอดสาย)  
พร้อมปรับเกรดเกลี่ยเรียบไม่น้อยกว่า 3,600 ตารางเมตร ทำตามแบบที่ อบต.หนองบัวโคกกำหนด

สถานที่ก่อสร้าง บ้านหนองบัวโคก หมู่ที่ 1 ตำบลหนองบัวโคก อำเภोजัตุรัส จังหวัดชัยภูมิ






พิกัด

จุดสิ้นสุด N 15.414506°  
E 101.811157°  
จุดเริ่มต้น N 15.413671°  
E 101.817131°

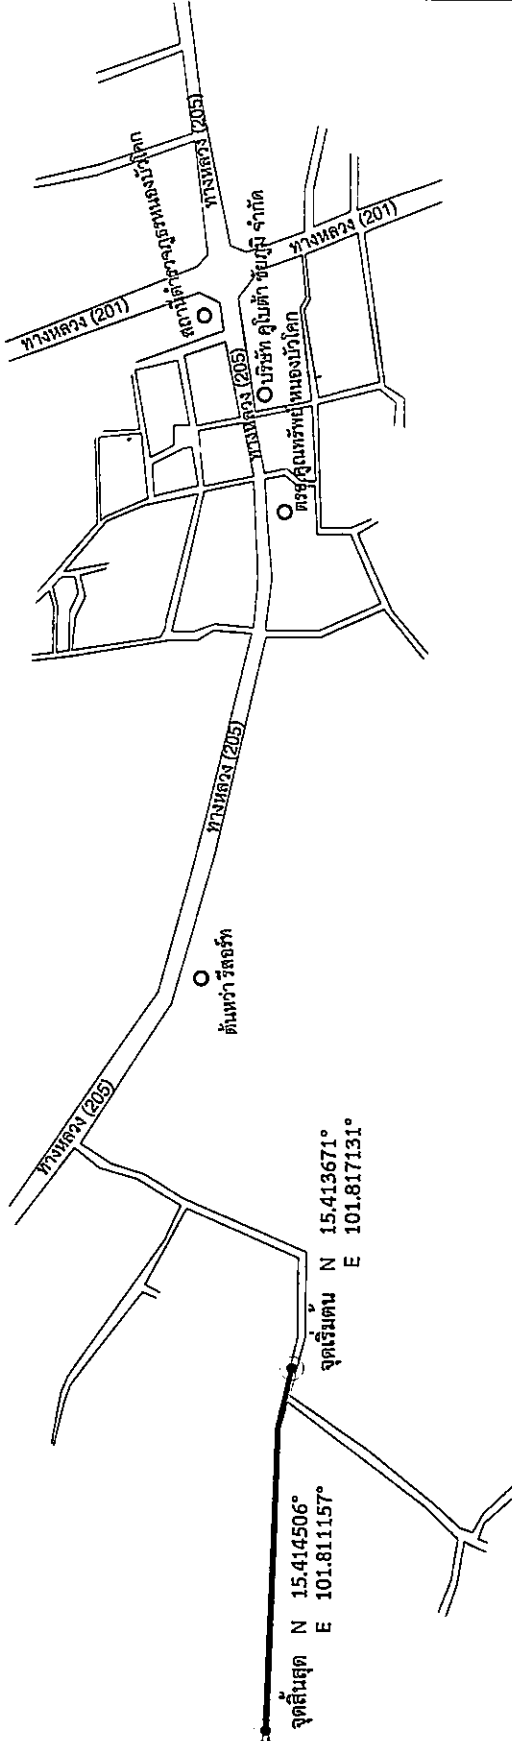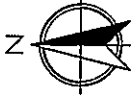

สำเนาถูกต้อง

*SW*

(นายองอาจ แสงทณ)  
หัวหน้าสำนักแปล รักษาการแทน  
ผู้อำนวยการกองช่าง

แผนที่โดยสังเขป  
มาตราส่วน NO SCALE

















แบบแสดง

แบบที่ก่อสร้าง

แผ่นที่ จำนวน

1 2


-------------------------------------	--	--	--	---	---	---	----------------------	--------------------------	-----------------	--------

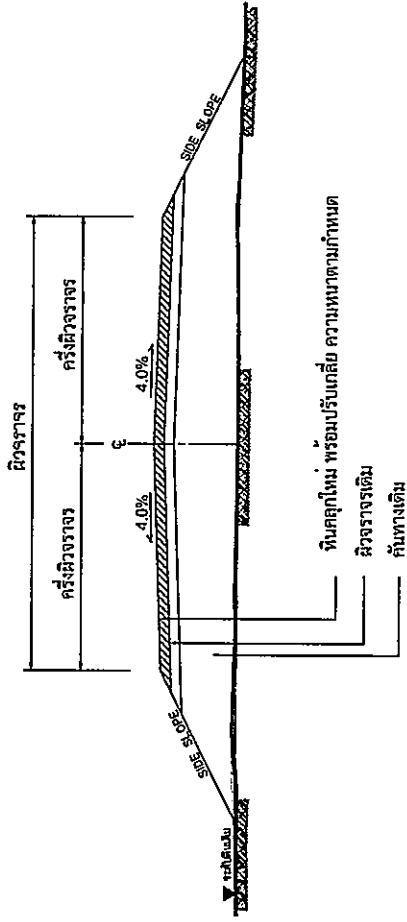

รูปตัดโครงสร้างทาง  
NOT TO SCALE

สำเนาถูกต้อง  
[ลายเซ็น]  
(นายของอาจ แสงหิ)  
หัวหน้าสำนักงานปลัด รักษาการ  
ผู้อำนวยการกองช่าง

ปริมาณงาน ปรับปรุงถนนลูกรังโดยวิธีลงหินคลุก ขนาดกว้าง 6 เมตร ยาว 600 เมตร หนาเฉลี่ย 0.10 เมตร  
มีปริมาณหินคลุกไม่น้อยกว่า 360 ลูกบาศก์เมตร (สิบลูก) (ลงหินคลุกตลอดสาย)  
พร้อมปรับการลาดเอียงเป็นร้อยละ 3.600 ตารางเมตร ทำตามแบบที่ อบต.หนองบัวโคกกำหนด

หมายเหตุ

5. ความหมายของผังวางทั้งหมด จะกำหนดในแบบและรายการ