




ประกาศองค์การบริหารส่วนตำบลหนองบัวโคก  
เรื่อง ประชาสัมพันธ์การเปิดเผยราคากลางและคำนวณราคากลางการจัดซื้อจัดจ้าง

.....  
ด้วยพระราชบัญญัติประกอบรัฐธรรมนูญว่าด้วยการป้องกันและปราบปรามการทุจริต พ.ศ. 2542 แก้ไขเพิ่มเติม (ฉบับที่ 2) พ.ศ. 2554 มาตรา 103/7 ได้บัญญัติให้หน่วยงานของรัฐต้องดำเนินการจัดทำข้อมูลรายละเอียดค่าใช้จ่ายเกี่ยวกับการจัดซื้อจัดจ้าง โดยเฉพาะเรื่องราคากลางและคำนวณราคากลางไว้ในระบบข้อมูลอิเล็กทรอนิกส์ในการจัดซื้อจัดจ้างประเภท ไม่ว่าการจัดซื้อจัดจ้างของหน่วยงานของรัฐดังกล่าวจะเป็นการจัดซื้อจัดจ้างด้วยเงินงบประมาณ เงินกู้ เงินช่วยเหลือ เงินรายได้ หรือเงินอื่นใดของหน่วยงานของรัฐก็ตาม เพื่อให้ประชาชนสามารถเข้าตรวจสอบได้

องค์การบริหารส่วนตำบลหนองบัวโคก จะดำเนินการจ้างเหมาโครงการปรับปรุงถนนลูกรังโดยวิธีลงหินคลุก บริเวณไร่นางสมพร จันทรวีภาค - บริเวณไร่นายชูป ใหญ่สูงเนิน ม.9 ปริมาณงาน ปรับปรุงถนนลูกรังโดยวิธีลงหินคลุก ขนาดกว้าง 5 เมตร ยาว 1,320 เมตร หนาเฉลี่ย 0.10 เมตร หรือปริมาตรหินคลุกไม่น้อยกว่า 660 ลูกบาศก์เมตร (คิวหลวม) (ลงหินคลุกตลอดสาย) พร้อมวางท่อระบายน้ำขนาด Ø0.60 เมตร จำนวน 6 ท่อน พร้อมปรับเกรดเกลี่ยเรียบไม่น้อยกว่า 6,600 ตารางเมตร ทำตามแบบที่ อบต.หนองบัวโคกกำหนด พร้อมป้ายโครงการ ราคากลางรวมเป็นเงิน 435,926.21 บาท (สี่แสนสามหมื่นห้าพันเก้าร้อยยี่สิบหกบาทยี่สิบเอ็ดสตางค์)สำหรับตารางแสดงวงเงินงบประมาณที่ได้รับจัดสรรและราคากลางในการจัดจ้างก่อสร้าง ตามแบบที่กรมบัญชีกลาง กำหนด และรายละเอียดการคำนวณราคากลางปรากฏตามเอกสารแนบท้ายประกาศฉบับนี้

จึงขอประกาศให้ทราบโดยทั่วกัน

ประกาศ ณ วันที่ 14 เดือน มีนาคม พ.ศ. 2566

  
(นายดวงตะวัน ภิรมย์ไทย)

นายกองค์การบริหารส่วนตำบลหนองบัวโคก



## ตารางแสดงวงเงินงบประมาณที่ได้รับจัดสรรและราคากลางในงานจ้างก่อสร้าง

- 1.ชื่อโครงการ จ้างเหมาโครงการปรับปรุงถนนลูกรังโดยวิธีลงหินคลุก บริเวณไร่นางสมพร จันทรวีภาค - บริเวณไร่ นายชูป ใหญ่สูงเนิน ม.9
- 2.หน่วยงานเจ้าของโครงการ องค์การบริหารส่วนตำบลหนองบัวโคก
- 3.วงเงินงบประมาณที่ได้รับจัดสรร 439,000.- บาท (สี่แสนสามหมื่นเก้าพันบาทถ้วน)
- 4.ลักษณะงาน  
ปริมาณงาน ปรับปรุงถนนลูกรังโดยวิธีลงหินคลุก ขนาดกว้าง 5 เมตร ยาว 1,320 เมตร หนาเฉลี่ย 0.10 เมตร หรือ ปริมาตรหินคลุกไม่น้อยกว่า 660 ลูกบาศก์เมตร(คิวหลวม)(ลงหินคลุกตลอดสาย) พร้อมวางท่อระบายน้ำขนาด Ø0.60 เมตร จำนวน 6 ท่อน พร้อมปรับเกรดเฉลี่ยเรียบไม่น้อยกว่า 6,600 ตารางเมตร ทำตามแบบที่ อบต.หนองบัวโคกกำหนด พร้อมป้ายโครงการ  
ราคากลางรวมเป็นเงิน 435,926.21 บาท (สี่แสนสามหมื่นห้าพันเก้าร้อยยี่สิบหกบาทยี่สิบเอ็ดสตางค์)
- 5.ราคากลางคำนวณวันที่ 14 มีนาคม 2566
- 6.บัญชีประมาณการราคากลาง
  - 6.1 แบบสรุปราคากลางงานก่อสร้างทาง
- 7.รายชื่อคณะกรรมการกำหนดราคากลาง
  - 7.1 นางกชกร ชมศรี ตำแหน่ง ผู้อำนวยการกองคลัง เป็นประธานกรรมการ
  - 7.2 นางสาวปวีตรา จันทร์กลาง ตำแหน่ง นักทรัพยากรบุคคลชำนาญการ เป็นกรรมการ
  - 7.3 นายวชิรพงษ์ วงศ์แก่น ตำแหน่ง นายช่างโยธาชำนาญงาน เป็นกรรมการ

แบบสรุปราคากลางงานก่อสร้างทาง สะพาน และท่อเหลี่ยม

โครงการ ปรับปรุงถนนลูกรังโดยวิธีลงหินคลุก บริเวณไร่นางสมพร จันทรวงศ์ - บริเวณไร่นายชูป ใหญ่สูงเนิน ม.9  
 สถานที่ก่อสร้าง บ้านหนองตะครอง หมู่ที่ 9 ตำบลหนองบัวโคก อำเภอจักรีร์ต จังหวัดชัยภูมิ  
 เจ้าของโครงการ องค์การบริหารส่วนตำบลหนองบัวโคก  
 รายละเอียดโครงการ ปรับปรุงถนนลูกรังโดยวิธีลงหินคลุก ขนาดกว้าง 5 เมตร ยาว 1,320 เมตร หนาเฉลี่ย 0.10 เมตร หรือปริมาตรหินคลุกไม่น้อยกว่า 660 ลูกบาศก์เมตร(คิวหลวม)(ลงหินคลุกตลอดสาย) พร้อมวางท่อระบายน้ำขนาด Ø0.60 เมตร จำนวน 6 ท่อน พร้อมปรับเกรดเฉลี่ยเรียบไม่น้อยกว่า 6,600 ตารางเมตร ทำตามแบบที่ อบต.หนองบัวโคกกำหนด

ประมาณการเมื่อวันที่ 14 มีนาคม 2566

ราคาน้ำมันดีเซล87 ลิตรละ 34.26 บาท

ลำดับ	รายการ	หน่วย	จำนวน	ราคาต่อหน่วย	ราคาทุน	$F_N$	ราคาต่อหน่วย $\times F_N$	ราคากลาง
1	งานปรับเกลี่ยแต่งคันทางเดิม(เนา)	ตร.ม.	6,600	1.78	11,748.00	1.3624	2.43	16,005.48
2	งานขุดหรือคันทางเดิมแล้วบดทับ(ลูกรัง)	ตร.ม.	-	-	-	-	-	-
3	งานขุดหรือคันทางเดิมแล้วบดทับ(หินคลุก)	ตร.ม.	-	-	-	-	-	-
4	งานตัดขึ้นรูปคันทาง	ลบ.ม.	-	-	-	-	-	-
5	งานดินถมคันทางพร้อมเกลี่ยปรับแต่ง	ลบ.ม.	-	-	-	-	-	-
6	งานรองพื้นทาง(ลูกรัง)	ลบ.ม.	-	-	-	-	-	-
7	งานพื้นทาง(หินคลุก) พร้อมปรับแต่งเรียบ	ลบ.ม.	660.00	457.81	302,154.60	1.3624	623.72	411,655.43
8	งานท่อระบายน้ำขนาด Ø 0.40 x 1.00 ม.	ท่อน	-	-	-	-	-	-
9	งานท่อระบายน้ำขนาด Ø 0.60 x 1.00 ม.	ท่อน	6.00	1,011.12	6,066.72	1.3624	1,377.55	8,265.30
10	งานท่อระบายน้ำขนาด Ø 0.80 x 1.00 ม.	ท่อน	-	-	-	-	-	-
11	งานท่อระบายน้ำขนาด Ø 1.00 x 1.00 ม.	ท่อน	-	-	-	-	-	-
					319,969.32		รวม	435,926.21
ตัวอักษร (-สี่แสนสามหมื่นห้าพันเก้าร้อยยี่สิบหกบาทยี่สิบเอ็ดสตางค์-) ปรับยอด								435,926.21
① ผลรวมค่างานต้นทุนงานก่อสร้าง					=	319,969.32		
② ค่า FACTOR F งานก่อสร้างทาง					=	1.3624		

คณะกรรมการกำหนดราคากลาง

(ลงชื่อ) ..... ประธานกรรมการ

(นางกชกร ชมศรี)

ผู้อำนวยการกองคลัง

(ลงชื่อ) ..... กรรมการ

(นางสาวปิศรา จันทรวงศ์)

นักทรัพยากรบุคคลชำนาญการ

(ลงชื่อ) ..... กรรมการ

(นายวิฑูรย์พงษ์ วงศ์แก่น)

นายช่างโยธาชำนาญงาน

สำเนาถูกต้อง

(นายองอาจ แสงทน)

หัวหน้าสำนักปลัด รักษาราชการแทน


ผู้อำนวยการกองช่าง

# องค์การบริหารส่วนตำบลหนองบัวโคก

กรมส่งเสริมการปกครองท้องถิ่น กระทรวงมหาดไทย

## ปรับปรุงถนนลูกรังโดยวิธีลงหินคลุก บริเวณไร่นางสมพร จันทรวีภาค - บริเวณไร่นายชูป ใหญ่สูงเนิน ม.9


ปริมาณงาน ปรับปรุงถนนลูกรังโดยวิธีลงหินคลุก ขนาดกว้าง 5 เมตร ยาว 1,320 เมตร หนาเฉลี่ย 0.10 เมตร หรือปริมาณหินคลุกไม่น้อยกว่า 660 ลูกบาศก์เมตร(คิวหลวม)(ลงหินคลุกตลอดสาย) พร้อมวางท่อระบายน้ำขนาด Ø0.60 เมตร จำนวน 6 ท่อน พร้อมปรับเกรดเฉลี่ยเรียบไม่น้อยกว่า 6,600 ตารางเมตร ทำตามแบบที่ อบต.หนองบัวโคกกำหนด

สำเนาถูกต้อง  
  
(นายองอาจ แสงทน)  
หัวหน้าสำนักปลัด รักษาการแทน  
ผู้อำนวยการกองช่าง


พิกัด	เริ่มต้น	N15.421061	E101.839515
	สิ้นสุด	N 15.426702	E101.846264

สถานที่ก่อสร้าง บ้านหนองตะครอง หมู่ที่ 9 ตำบลหนองบัวโคก อำเภอจักร์สุต จังหวัดชัยภูมิ


									7	5

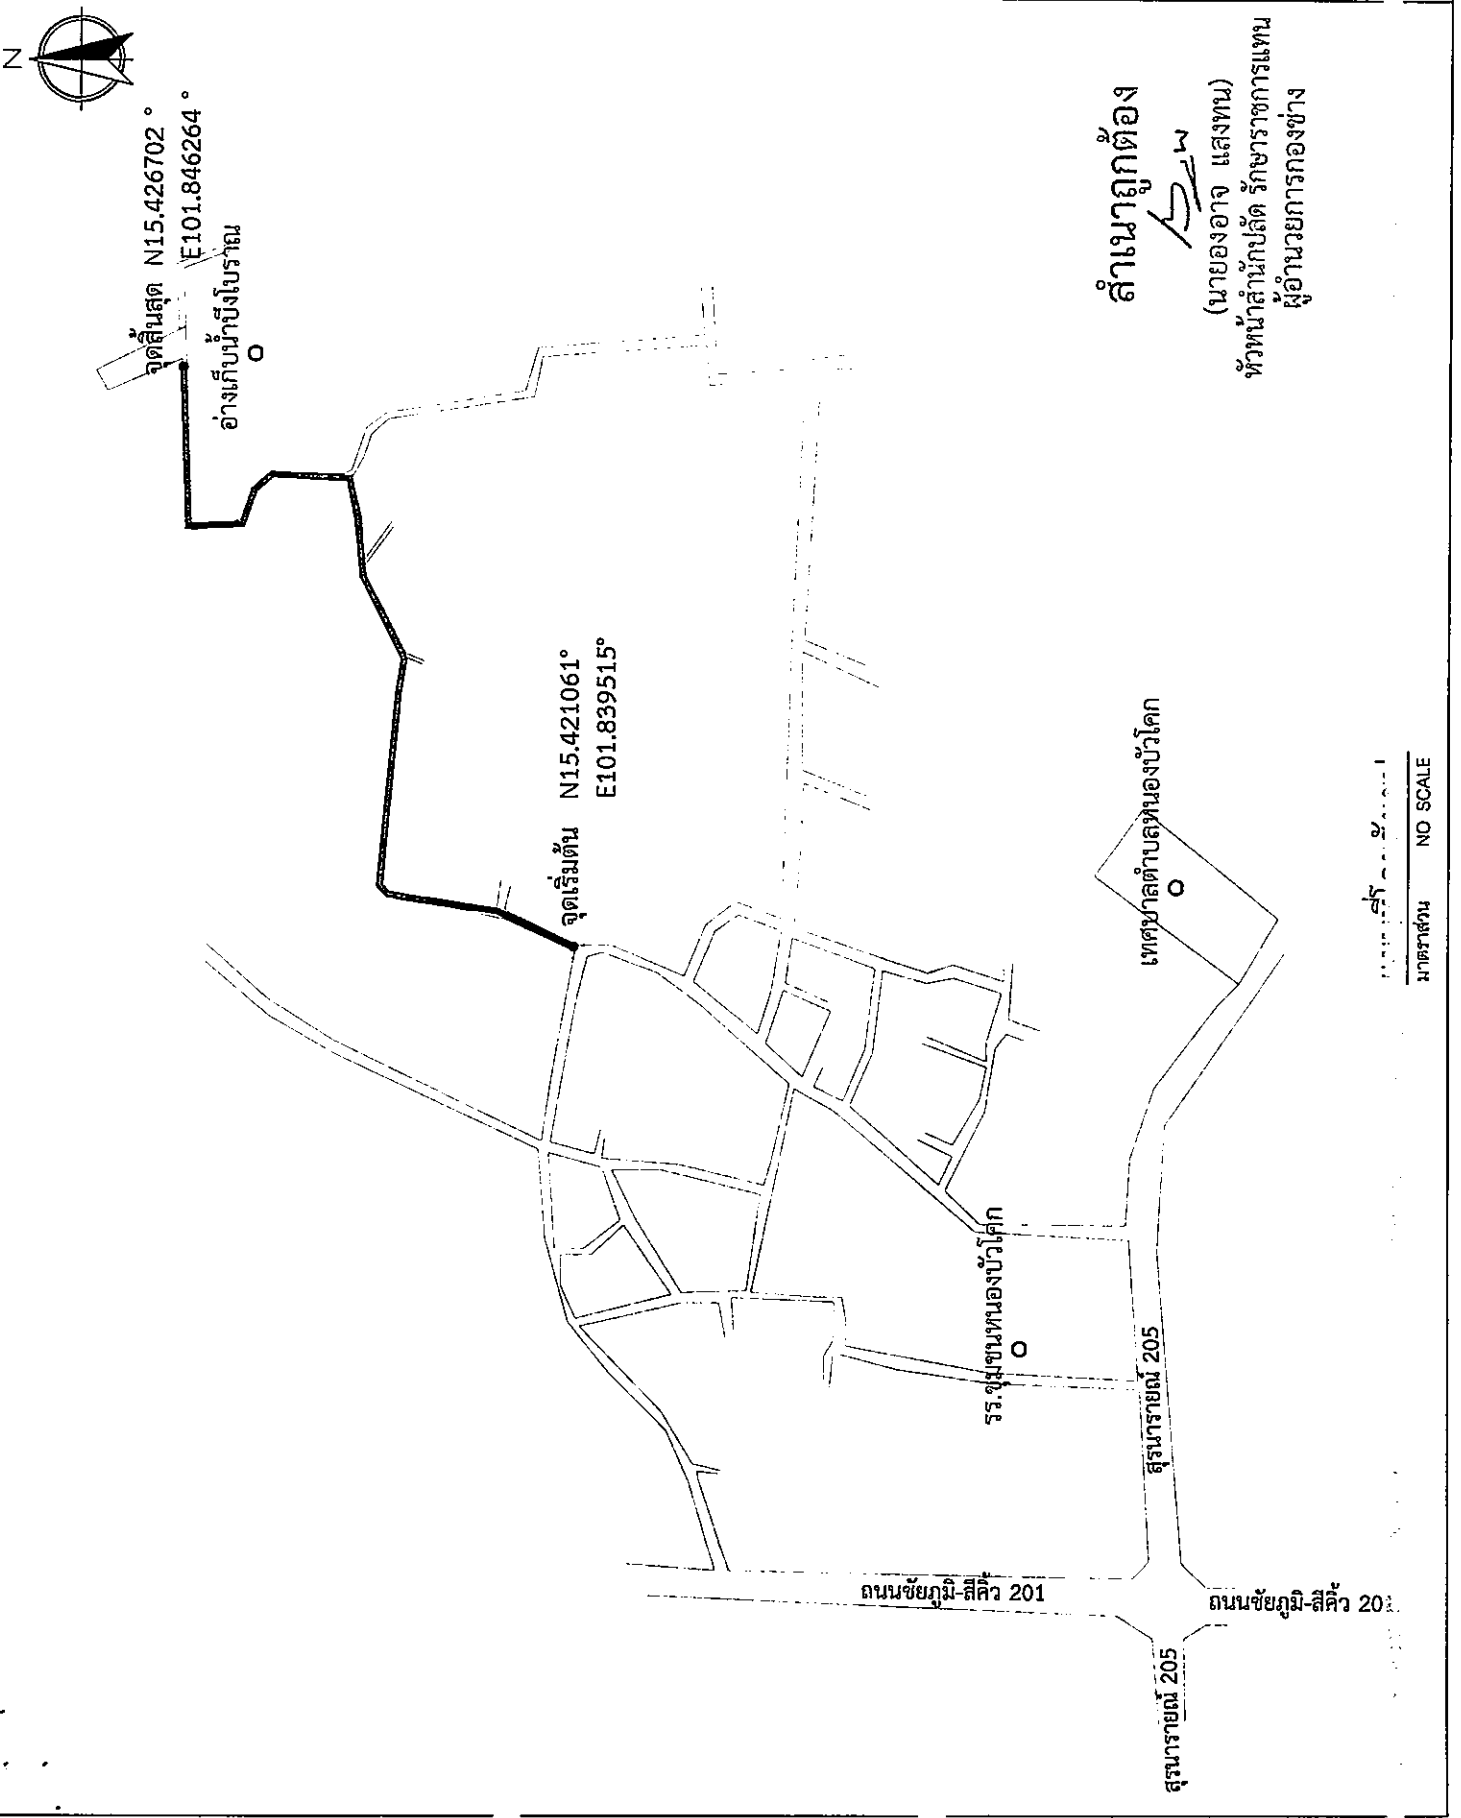


-------------------------------------	---	--	---	--	---	---	-----------------------------	------------------------------	----------------

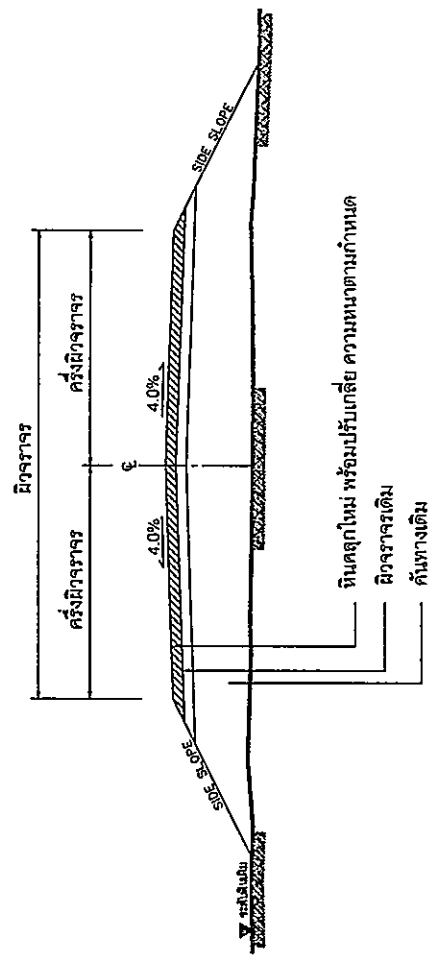

รูปตัดโครงการสร้างทาง  
NOT TO SCALE

ปรับปรุงถนนลูกรังโดยวิธีลงหินคลุก ขนาดกว้าง 5 เมตร ยาว 1,320 เมตร หนาเฉลี่ย 0.10 เมตร  
หรือปรับหน้าผิวลาดไม่น้อยกว่า 660 ลูกบาศก์เมตร(ผิวจราจร)(ลงหินคลุกตลอดสาย)  
พร้อมวางท่อระบายน้ำขนาด ๑๐.60 เมตร จำนวน 6 ท่อน พร้อมปรับเกรดเฉลี่ยเรียบไม่น้อยกว่า 6,600 ตารางเมตร  
ทำตามแบบที่ อบต.หนองบัวโคกกำหนด

หมายเหตุ

- รายละเอียดตามรูปตัดโครงการสร้างทางสามารถเปลี่ยนแปลงแก้ไขในด้านราคาชนิดและด้านโครงสร้างได้ตามความเหมาะสมกับสภาพทางที่จะดำเนินการ ทั้งนี้ขึ้นอยู่กับเงื่อนไขในสัญญาจ้าง
- ภายในช่วงหลักกิโลเมตรตามที่กำหนดไว้แบบ อาจจะมีการกำหนดให้ทำคอนกรีตได้ตามความเหมาะสม และอาจให้ทำการเพิ่มปริมาณทางเชื่อมเข้าสถานที่ราชการ อาคารสาธารณะและบริเวณทางแยกสาธารณะ ในระยะไม่เกินเขตทางหลวง โดยการซ่อม-สร้าง บริเวณดังกล่าวจะต้องมีขั้นตอนการดำเนินงานและคุณลักษณะ **อยู่ในที่เดียวกัน** ทางสายหลัก พร้อมทั้งมีความหนาเฉลี่ยไม่น้อยกว่าหรือเท่ากับทางสายหลักที่กำหนดไว้ ทั้งนี้ขึ้นอยู่กับเงื่อนไขของคู่ควบคุมงาน
- ในกรณีที่ไม่สามารถดำเนินการตามช่วงหลักกิโลเมตรที่กำหนดไว้ในแบบ สามารถขอยุติสัญญาจ้างได้โดยพิจารณาดำเนินการในช่วงหลักกิโลเมตรอื่นภายในสายทางตามความเหมาะสม **ซึ่งผู้ยื่นข้อเสนอนี้จะรับผิดชอบผู้จ้างสร้างแทน**
- การเปลี่ยนแปลงแก้ไขตามข้อ 1, 2 และ ข้อ 3 จะต้องให้ได้รับปริมาณงานตามที่กำหนดไว้ในแบบ

องค์การบริหารส่วนตำบล  
หนองบัวโคก

โครงการ  
ปรับปรุงถนนลูกรังโดยวิธีเรียงหินเปียก  
สายบริเวณโรงเรียนพรหม จันทรวิภาดา -  
บริเวณบ้านขุมใหญ่ถนน ๓.9

เจ้าของโครงการ  
องค์การบริหารส่วนตำบลหนองบัวโคก  
อำเภอจัตุรัส จังหวัดชัยภูมิ

สถานที่ก่อสร้าง  
บ้านหนองทราย หมู่ที่ 9  
ตำบลหนองบัวโคก อำเภอจัตุรัส จังหวัดชัยภูมิ

เขียนแบบ  
(นายอภิรักษ์ งามสมบูรณ์)  
นายช่างโยธาชำนาญงาน

วิศวกรโยธา  
(นายประทีป ชะแสงทรา)  
ร.บ. 11268

ให้พิมพ์โดย  
(นางสุพัตรา มีบุญ)  
ปลัดองค์การบริหารส่วนตำบลหนองบัวโคก

อนุมัติ  
(นายดวงตะวัน ภิรมย์ไทย)  
นายกองค์การบริหารส่วนตำบลหนองบัวโคก


แบบแปลน  
แบบการวางระบายน้ำ ค.ส.ล. ชนิดกลม

แผ่นที่ จำนวน


3 5

ขนาด Ø ท่อ (ม.)	W (ม.)
0.30	0.70
0.40	0.81
0.50	0.93
0.60	1.04
0.80	1.28
1.00	1.57
1.20	1.80
1.50	2.15


ท่อระบายน้ำ ค.ส.ล. ชนิด 3 ตาม มอก.128  
ขนาดระบุตามรายละเอียดก่อสร้าง  
ปูทรายหนา ๑๐ ซม.

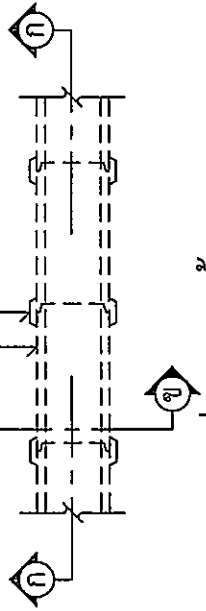

**แปลนการวางท่อระบายน้ำ ค.ส.ล. ชนิดกลม**

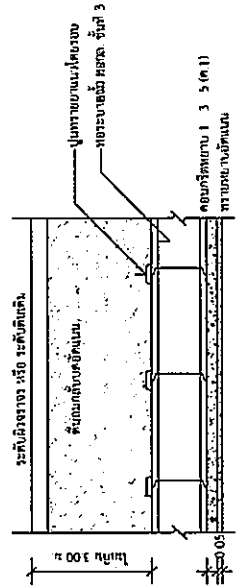

รูปตัด ก-ก

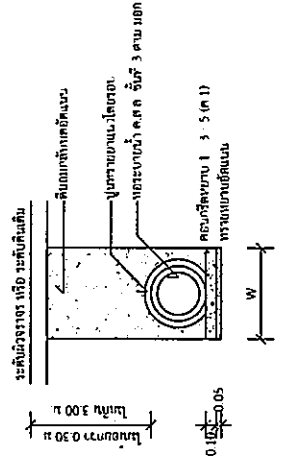

การวางท่อกลมทั่วไป

รูปตัด ข-ข

**สำเนาถูกต้อง**

ASW

(นายองอาจ แสงทณ)  
หัวหน้าสำนักปลัด รักษาการแทน  
ผู้อำนวยการกองช่าง

**รายละเอียดประกอบแบบมาตรฐาน(ชนิดแถว)ขององค์การบริหารส่วนตำบลหนองบัวโคก**

**หมายเหตุ**





คณะกรรมการตรวจงานจ้าง

1. ประธานกรรมการ
2. กรรมการ
3. กรรมการ

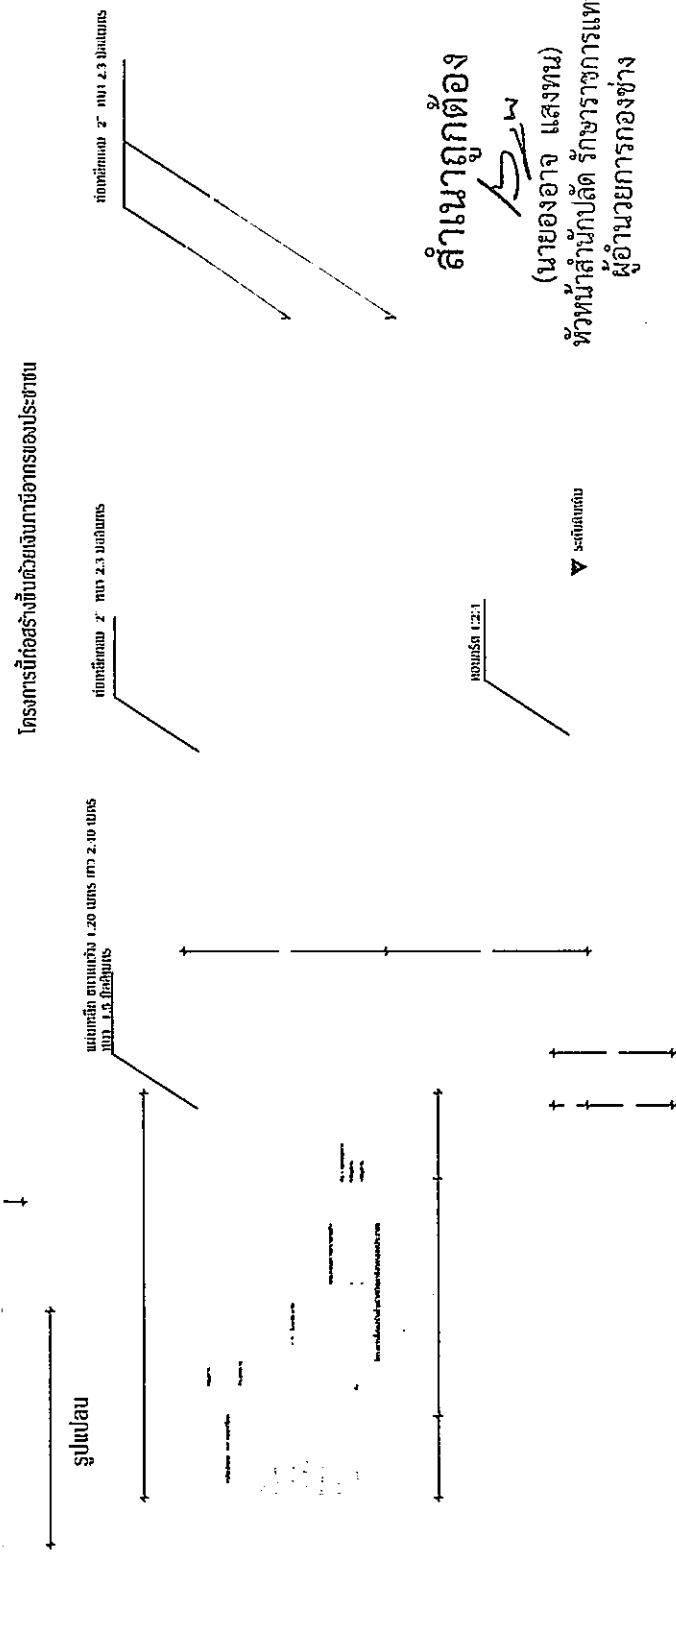

**สำเนาถูกต้อง**  
 SW  
 (นายอาจ แสงहन)  
 หัวหน้าสำนักปลัด รักษาการงาน  
 ผู้อำนวยการกองช่าง

องค์การบริหารส่วนตำบลหนองบัวโคก
แผ่นที่ <b>4</b> จำนวน <b>5</b>

**รูปด้านหน้า**

**รูปด้านข้าง**

**รูปด้านหลัง**





รายละเอียดยอดประกอบแบบมาตรฐาน (ชนิดชั่วคราว) ขององค์การบริหารส่วนตำบลหนองบัวโคก

โครงการ.....  
ประเภทงาน.....  
งบเงินอุดหนุน..... บาท ปีงบประมาณ.....  
วงเงินค่าก่อสร้าง.....  
แหล่งเงินก่อสร้าง.....  
ผู้ควบคุมงาน..... คณะกรรมการตรวจงาน  
ผู้รับจ้าง..... 1.....  
2.....  
3.....  
ประเภทผลงาน.....  
โครงการก่อสร้างที่มอบเงินดำเนินงาน

หมายเหตุ

1. แล่นป้าย โน้ต ขนาด กว้าง 1.20 เมตร ยาว 2.40 เมตร
2. พื้นป้ายด้านหน้าสีน้ำเงิน ตัวอักษรสีขาว โน้ต ๑๖๓ รายละเอียดข้อความตามแบบ
3. ขนาดตัวหนังสือกำหนดตามความเหมาะสม ข้อความตามแบบที่กำหนดข้างบน
4. ติดตั้งป้ายบนสิ่งก่อสร้างที่มีความมั่นคงแข็งแรง สามารถมองเห็นได้ชัดเจน


-------------------------------------	--	--	--	---	--	-----------------------------	--	---	--------------	-----