



ประกาศองค์การบริหารส่วนตำบลหนองบัวโคก
เรื่อง ประชาสัมพันธ์การเปิดเผยราคากลางและคำนวณราคากลางการจัดซื้อจัดจ้าง

.....
ด้วยพระราชบัญญัติประกอบรัฐธรรมนูญว่าด้วยการป้องกันและปราบปรามการทุจริต พ.ศ. 2542 แก้ไขเพิ่มเติม (ฉบับที่ 2) พ.ศ. 2554 มาตรา 103/7 ได้บัญญัติให้หน่วยงานของรัฐต้องดำเนินการจัดทำข้อมูลรายละเอียดค่าใช้จ่ายเกี่ยวกับการจัดซื้อจัดจ้าง โดยเฉพาะเรื่องราคากลางและคำนวณราคากลางไว้ในระบบข้อมูลอิเล็กทรอนิกส์ในการจัดซื้อจัดจ้างประเภท ไม่ว่าการจัดซื้อจัดจ้างของหน่วยงานของรัฐดังกล่าวจะเป็นการจัดซื้อจัดจ้างด้วยเงินงบประมาณ เงินกู้ เงินช่วยเหลือ เงินรายได้ หรือเงินอื่นใดของหน่วยงานของรัฐก็ตาม เพื่อให้ประชาชนสามารถเข้าตรวจสอบได้

องค์การบริหารส่วนตำบลหนองบัวโคก จะดำเนินการจ้างเหมาโครงการปรับปรุงถนนลูกรังโดยวิธีลงหินคลุก สายโนนนาดี - โคกสามัคคี บริเวณไร่นายทา เห่งขุนทด - ไร่นางประนอม ผายแก้ว หมู่ที่ 7

ปริมาณงาน ปรับปรุงถนนลูกรังโดยวิธีลงหินคลุก ดังนี้

ขนาดกว้าง 5 เมตร ยาว 1,450 เมตร หนาเฉลี่ย 0.10 เมตร หรือปริมาตรหินคลุกไม่น้อยกว่า 725 ลูกบาศก์เมตร (ลงหินคลุกคิ่วหลวมปรับเกลี่ยเรียบ) พร้อมปรับเกรดเฉลี่ยเรียบไม่น้อยกว่า 7,250 ตารางเมตร พร้อมวางท่อระบายน้ำ ค.ส.ล. ขนาด \varnothing 0.80 เมตร จำนวน 1 แถว 8 ท่อนทำตามแบบที่ อบต.หนองบัวโคกกำหนด ราคากลาง476,349.88..... (สี่แสนเจ็ดหมื่นหกพันสามร้อยสี่สิบบาทแปดสิบแปดสตางค์) สำหรับตารางแสดงวงเงินงบประมาณที่ได้รับจัดสรรและราคากลางในการจัดจ้างก่อสร้าง ตามแบบที่กรมบัญชีกลางกำหนด และรายละเอียดการคำนวณราคากลางปรากฏตามเอกสารแนบท้ายประกาศฉบับนี้

จึงขอประกาศให้ทราบโดยทั่วกัน

ประกาศ ณ วันที่ 28 เดือน สิงหาคม พ.ศ. 2567

(นายดวงตะวัน ภิรมย์ไทย)

นายกองค์การบริหารส่วนตำบลหนองบัวโคก



ตารางแสดงวงเงินงบประมาณที่ได้รับจัดสรรและราคากลางในงานจ้างก่อสร้าง

- 1.ชื่อโครงการ โครงการปรับปรุงถนนลูกรังโดยวิธีลงหินคลุก สายโนนนาดี – โคนสามัคคี บริเวณไร่นายทา เห่งขุนทด - ไร่นางประนอม ผายแก้ว หมู่ที่ 7
- 2.หน่วยงานเจ้าของโครงการ องค์การบริหารส่วนตำบลหนองบัวโคก
- 3.วงเงินงบประมาณที่ได้รับจัดสรร 493,800.- บาท (สี่แสนเก้าหมื่นสามพันแปดร้อยบาทถ้วน)
- 4.ลักษณะ ปริมาณงาน ปรับปรุงถนนลูกรังโดยวิธีลงหินคลุก ดังนี้
ขนาดกว้าง 5 เมตร ยาว 1,450 เมตร หนาเฉลี่ย 0.10 เมตร หรือปริมาตรหินคลุกไม่น้อยกว่า 725 ลูกบาศก์เมตร (ลงหินคลุกคิ่วหลวมปรับเกลี่ยเรียบ) พร้อมปรับเกรดเกลี่ยเรียบไม่น้อยกว่า 7,250 ตารางเมตร พร้อมวางท่อระบายน้ำ ค.ส.ล. ขนาด Ø 0.80 เมตร จำนวน 1 แถว 8 ท่อนทำตามแบบที่ อบต.หนองบัวโคกกำหนด
- 5.ราคากลางคำนวณวันที่ 28 สิงหาคม 2567 ราคากลาง เป็นเงิน 476,349.88.-บาท
- 6.บัญชีประมาณการราคากลาง
 - 6.1 แบบสรุปราคากลางงานก่อสร้างทาง
- 7.รายชื่อคณะกรรมการกำหนดราคากลาง

7.1 นายदनัย ถิ่นหนองแวง	ตำแหน่ง นายช่างโยธาชำนาญงาน	เป็นประธานกรรมการ
7.2 นางกชกร ชมศรี	ตำแหน่ง ผู้อำนวยการกองคลัง	เป็นกรรมการ
7.3 นางสาวณัฐริษา ภูผาลินิน	ตำแหน่ง เจ้าพนักงานจัดเก็บรายได้ชำนาญงาน	เป็นกรรมการ

แบบสรุปราคากลาง งานก่อสร้างทาง

โครงการ ปรับปรุงถนนลูกรังโดยวิธีลงหินคลุกสายโนนนาคี - โคกสามัคคี บริเวณไร่นายทา เห่งขุนทด - ไร่นางประนอม ผายแก้ว หมู่ที่ 7
 สถานที่ก่อสร้าง บ้านโสกกรวก หมู่ที่ 7 ตำบลหนองบัวโคก อำเภอจัตุรัส จังหวัดชัยภูมิ
 เจ้าของโครงการ องค์การบริหารส่วนตำบลหนองบัวโคก
 รายละเอียดโครงการ ปรับปรุงถนนลูกรังโดยวิธีลงหินคลุก ดังนี้

ลงหินคลุก กว้าง 5 เมตร ยาว 1,450 เมตร หนาเฉลี่ย 0.10 เมตร หรือมีปริมาตรหินคลุกรวมไม่น้อยกว่า 725 ลูกบาศก์เมตร
 (ลงหินคลุกผิวหลวมปรับเกลี่ยเรียบ) พร้อมปรับเกรดเกลี่ยเรียบพื้นที่ไม่น้อยกว่า 7,250 ตารางเมตร
 พร้อมวางท่อระบายน้ำ ค.ส.ล. ขนาด \varnothing 0.80 เมตร จำนวน 1 แถว 8 ท่อน ทำตามแบบที่ อบต.หนองบัวโคกกำหนด

ประมาณการเมื่อวันที่ 28 สิงหาคม 2567

ราคาน้ำมันดีเซล ลิตรละ 33.26 บาท

ลำดับ	รายการ	หน่วย	จำนวน	ราคาต่อหน่วย	ราคาทุน	F_N	ราคาต่อหน่วย $\times F_N$	รวมเป็นเงิน
1	งานปรับเกลี่ยแต่งคันทางเดิม(เบา)	ตร.ม.	7,250	1.77	12,832.50	1.3642	2.41	17,506.10
2	งานขุดรื้อคันทางเดิมแล้วบดทับ(ลูกรัง)	ตร.ม.	-	-	-	-	-	-
3	งานขุดรื้อคันทางเดิมแล้วบดทับ(หินคลุก)	ตร.ม.	-	-	-	-	-	-
4	งานตัดขึ้นรูปคันทาง	ลบ.ม.	-	-	-	-	-	-
5	งานดินถมคันทางพร้อมเกลี่ยปรับแต่ง	ลบ.ม.	-	-	-	-	-	-
6	งานรองพื้นทาง(ลูกรัง)	ลบ.ม.	-	-	-	-	-	-
7	งานพื้นทาง(หินคลุก) พร้อมปรับแต่งเรียบ	ลบ.ม.	725	443.25	321,356.25	1.3642	604.68	438,394.20
8	งานท่อกลมคอนกรีตเสริมเหล็ก มอก.ชั้น 3 ขนาด \varnothing 0.40 x 1.00 ม.	ท่อน	-	-	-	-	-	-
9	งานท่อกลมคอนกรีตเสริมเหล็ก มอก.ชั้น 3 ขนาด \varnothing 0.60 x 1.00 ม.	ท่อน	-	-	-	-	-	-
10	งานท่อกลมคอนกรีตเสริมเหล็ก มอก.ชั้น 3 ขนาด \varnothing 0.80 x 1.00 ม.	ท่อน	8.00	1,873.77	14,990.16	1.3642	2,556.20	20,449.58
11	งานท่อกลมคอนกรีตเสริมเหล็ก มอก.ชั้น 3 ขนาด \varnothing 1.00 x 1.00 ม.	ท่อน	-	-	-	-	-	-
12	งานดาตคอนกรีตปากท่อ	ด้าน	-	-	-	-	-	-
					349,178.91		รวม	476,349.88
							ตัวอักษร (-สี่แสนเจ็ดหมื่นหกพันสามร้อยสี่สิบเก้าบาทแปดสิบแปดสตางค์-) ปรับยอด	476,349.88

① ผลรวมค่างานต้นทุนงานก่อสร้าง =

349,178.91

② ค่า FACTOR F งานก่อสร้างทาง =

1.3642

คณะกรรมการกำหนดราคากลาง

(ลงชื่อ).....ประธานกรรมการ

(นายต๋นย ถิ่นหนองแวง)
 นายช่างโยธาชำนาญงาน

(ลงชื่อ).....กรรมการ

(นางกชกร ชมศรี)
 ผู้อำนวยการกองคลัง

(ลงชื่อ).....ประธานกรรมการ

(นางสาวณัฐริษา ภูผาลินิน)
 เจ้าพนักงานจัดเก็บรายได้ชำนาญงาน

สำเนาถูกต้อง

(นายองอาจ แสงทน)

หัวหน้าสำนักปลัด รักษาการแทน
 ผู้อำนวยการกองช่าง



องค์การบริหารส่วนตำบลหนองบัวโคก

กรมส่งเสริมการปกครองท้องถิ่น กระทรวงมหาดไทย

โครงการปรับปรุงถนนลูกรังโดยวิธีลงหินคลุก สายโนนนาที – โคกสามัคคี

บริเวณไร่นายทา เHINGขุนทด – ไร่นางประนอม ผายแก้ว หมู่ที่ 7

ปริมาณงาน ลงหินคลุก กว้าง 5 เมตร ยาว 1,450 เมตร หนาเฉลี่ย 0.10 เมตร
หรือปริมาตรหินคลุกรวมไม่น้อยกว่า 725 ลูกบาศก์เมตร (ลงหินคลุกผิวหวมปรับเกลี่ยเรียบ)
พร้อมปรับเกรดเกลี่ยเรียบพื้นที่ไม่น้อยกว่า 7,250 ตารางเมตร
พร้อมวางท่อระบายน้ำ ค.ส.ล. ขนาด \varnothing 0.80 เมตร จำนวน 1 แถว 8 ท่อน
ทำตามแบบที่ อบต. หนองบัวโคกกำหนด

พิกัดโครงการ

จุดเริ่มต้นโครงการ N 15.423965 E 101.864658

จุดสิ้นสุดโครงการ N 15.414766 E 101.862863

สำเนาถูกต้อง

Sw

(นายองอาจ แสงทน)

หัวหน้าสำนักปลัด รักษาการแทน
ผู้อำนวยการกองช่าง

สถานที่ก่อสร้าง บ้านโสกกรวก หมู่ที่ 7 ตำบลหนองบัวโคก อำเภอจัตุรัส จังหวัดชัยภูมิ

○ ที่ทำการศูนย์บ้านเสกรวก

○ วัดเสกรวก

สายโนนนาดิ - โคกสามัคคี บริเวณไร่นายทา เห่งขุนทด - ไร่นางประนอม ผายแกว หมู่ที่ 7



จุดเริ่มต้นโครงการ
N 15.423965
E 101.864658

จุดสิ้นสุดโครงการ
N 15.414766
E 101.862863

สำเนาถูกต้อง
(Handwritten signature)
(นายองอาจ แสงทน)
หัวหน้าสำนักงานปลัด รักษาการแทน
ผู้อำนวยการกองช่าง

แผนที่โดยสังเขป
มาตราส่วน NO SCALE

สถานที่ก่อสร้าง บ้านเสกรวก หมู่ที่ 7 ตำบลหนองบัวโคก อำเภอจัตุรัส จังหวัดชัยภูมิ



องค์การบริหารส่วนตำบล
หนองบัวโคก

โครงการ
สายโนนนาดิ - โคกสามัคคี
บริเวณไร่นายทา เห่งขุนทด - ไร่นางประนอม
ผายแกว หมู่ที่ 7

เจ้าของโครงการ
องค์การบริหารส่วนตำบลหนองบัวโคก
อำเภอจัตุรัส จังหวัดชัยภูมิ

สถานที่ก่อสร้าง
บ้านเสกรวก หมู่ที่ 7
ตำบลหนองบัวโคก อำเภอจัตุรัส จังหวัดชัยภูมิ

เขียนแบบ
(Handwritten signature)
(นายคณิษฐ์ อ้นหนองแวง)
นายช่างประจำตำบล

ตรวจสอบ
(Handwritten signature)
(นายอุทัย แสงทน)
หัวหน้าสำนักงานปลัด
รักษาการแทนผู้อำนวยการกองช่าง

เห็นชอบ
(Handwritten signature)
(นายสุทัศน์ มีบุญ)
ปลัดองค์การบริหารส่วนตำบลหนองบัวโคก

อนุมัติ
(Handwritten signature)
(นายคณิษฐ์ อ้นหนองแวง)
นายกองค์การบริหารส่วนตำบลหนองบัวโคก

แบบแสดง
แบบที่ ๑๑๕/๒๖

แผนที่	จำนวน
1	4



องค์การบริหารส่วนตำบล
หนองบัวโคก

โครงการ



เจ้าของโครงการ

องค์การบริหารส่วนตำบลหนองบัวโคก
อำเภอจังหัด จังหัดชัยภูมิ

สถานที่ก่อสร้าง

บ้านโคกกรวด หมู่ที่ 7
ตำบลหนองบัวโคก อำเภอจังหัด จังหัดชัยภูมิ


เขียนแบบ


(นายคณิน อิ่มทองแสง)
นายช่างเขียนแบบ


ตรวจสอบ


(นายอนุชา แสงทน)

เห็นชอบ

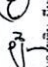
(นางสุพัตรา มีพันธุ์)
ปลัดองค์การบริหารส่วนตำบลหนองบัวโคก

อนุมัติ



(นายดวงตะวัน ภิรมย์ไทย)
นายกองค์การบริหารส่วนตำบลหนองบัวโคก

แบบแสดง

แบบแสดงรูปตัดโครงสร้าง

แผ่นที่ จำนวน

2 4

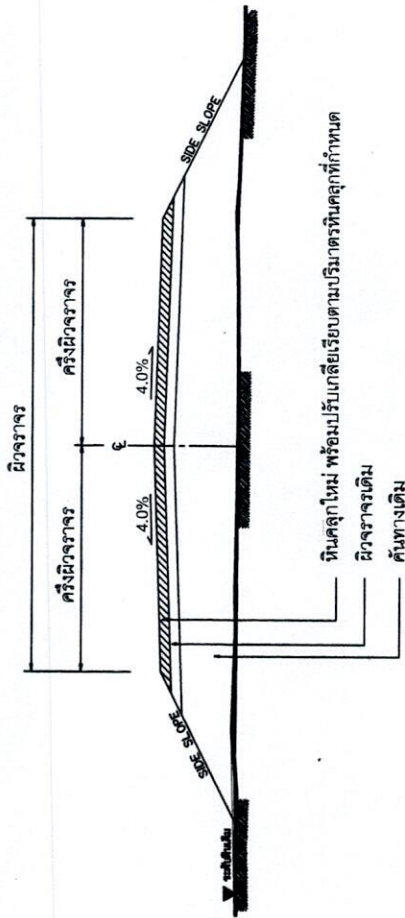

รูปตัดโครงสร้างทาง

NOT TO SCALE

ปริมาณงาน ลงหินคลุก กว้าง 5 เมตร ยาว 1,450 เมตร หนาเฉลี่ย 0.10 เมตร
หรือมีปริมาณหินคลุกรวมไม่น้อยกว่า 725 ลูกบาศก์เมตร (ลงหินคลุกผิวหยาบปรับเกลี่ยเรียบ)
พร้อมปรับเกรดเกลี่ยเรียบพื้นที่ไม่น้อยกว่า 7,250 ตารางเมตร
พร้อมวางท่อระบายน้ำ ค.ส.ล. ขนาด ϕ 0.80 เมตร จำนวน 1 แถว 8 ท่อน
ทำตามแบบที่ อบรม หนองบัวโคกที่กำหนด

หมายเหตุ

- รายละเอียดตามรูปตัดโครงสร้างทางสามารถเปลี่ยนแปลงแก้ไขในด้านราคาชนิดและค่าโครงสร้างได้ตามความเหมาะสมกับสภาพทางที่จะดำเนินการทั้งนี้ขึ้นอยู่กับผู้ว่าจ้าง
- ภายในช่วงหลักกิโลเมตรตามที่กำหนดไว้แบบ อาจจะมีการแก้ไขได้ทั้งนี้ขึ้นอยู่กับความเหมาะสม และอาจให้ทำการเพิ่มปริมาณทางเชื่อมเข้าสถานที่ราชการ อาคารสาธารณะและบริเวณทางแยกสาธารณะ ในระยะไม่เกินเขตทางหลวง โดยการซ่อม-สร้างฯ บริเวณดังกล่าวจะต้องมีขั้นตอนการดำเนินงานและคุณสมบัติของวัสดุเช่นเดียวกับทางสายหลัก พร้อมทั้งมีความหนาเฉลี่ยไม่น้อยกว่าหรือเท่ากับทางสายหลักที่กำหนดไว้ทั้งนี้ขึ้นอยู่กับดุลยพินิจของผู้ควบคุมงาน
- ในกรณีที่ไม่สามารถดำเนินการตามช่วงหลักกิโลเมตรที่กำหนดไว้ในแบบ สามารถเปลี่ยนแปลงแก้ไข โดยพิจารณาดำเนินการในช่วงหลักกิโลเมตรอื่นภายในสายทางตามความเหมาะสมทั้งนี้ขึ้นอยู่กับดุลยพินิจของผู้ว่าจ้าง
- การเปลี่ยนแปลงแก้ไขตามข้อ 1,2 และ ข้อ 3 จะต้องให้ได้รับปริมาณงานตามที่กำหนดไว้ในแบบ
- ความหมายของผิวจราจรหินคลุก ปรับเกรดเกลี่ยเรียบตามปริมาณอัตราหินคลุกที่กำหนด

สำเนาถูกต้อง



(นายอนุชา แสงทน)


ผู้อำนวยการกองช่าง

รายละเอียดประกอบแบบมาตรฐาน(ชนิดถาวร)ของโครงการบริหารส่วนตำบลหนองบัวโคก


2.40

หมายเหตุ

4. แผ่นเหล็ก ขนาดกว้าง 1.20 เมตร ยาว 2.40 เมตร
5. จุดติดตั้งป้ายกำหนดตามความเหมาะสม ให้สามารถมองเห็นได้ชัดเจน

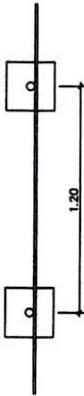

รูปแปลน

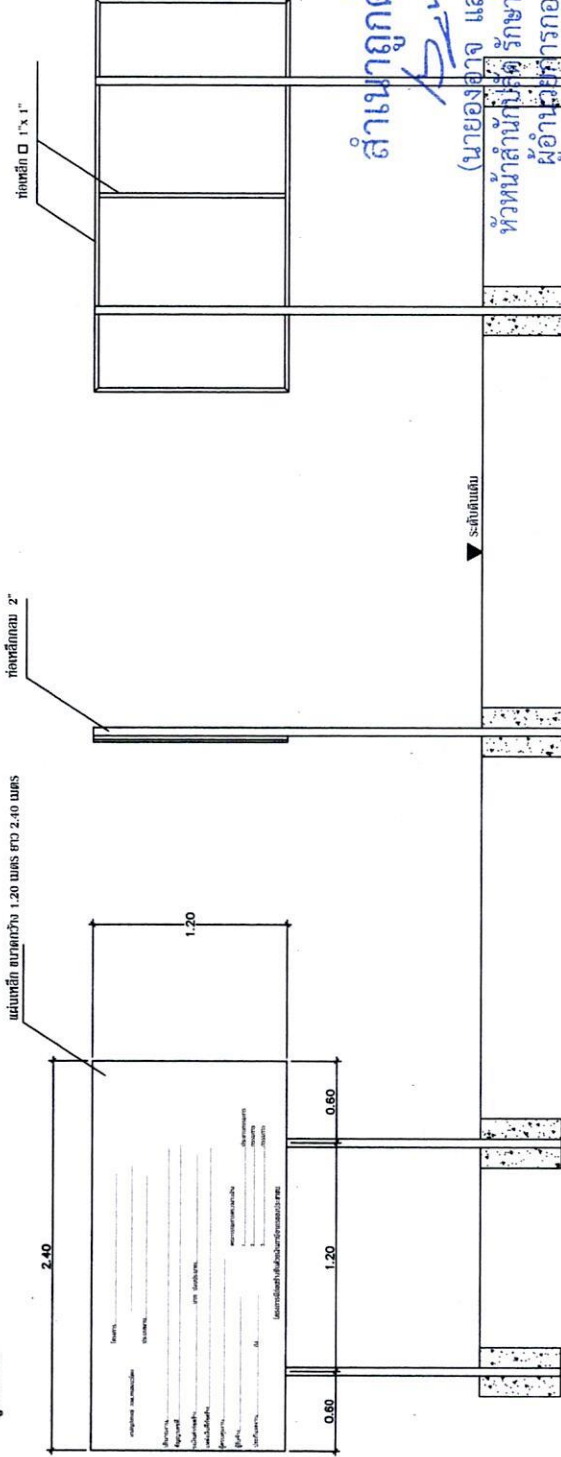

รูปด้านหน้า

รูปด้านข้าง

รูปด้านหลัง

ชื่อบริษัท/ องค์กร/ หน่วยงาน.....

โครงการ.....

ประเภทงาน.....

ปริมาณงาน.....


วงเงินค่าก่อสร้าง.....บาท งบประมาณ.....

แหล่งเงินที่ก่อสร้าง.....

ผู้ควบคุมงาน..... คณะกรรมการตรวจงานจ้าง

ผู้รับจ้าง..... 1.....ประธานกรรมการ

..... 2.....กรรมการ

..... 3.....กรรมการ


	องค์การบริหารส่วนตำบลหนองบัวโคก
	เจ้าของโครงการ องค์การบริหารส่วนตำบลหนองบัวโคก อำเภอจตุรัส จังหวัดชัยภูมิ
	สถานที่ก่อสร้าง บ้านโคกกรก พทที่ 7 ตำบลหนองบัวโคก อำเภอจตุรัส จังหวัดชัยภูมิ
	เขียนแบบ (นายคณิศร์ ถิ่นหนองแวง) นายช่างโยธาชำนาญงาน
	แบบแสดง - ป้ายมาตรฐาน (ชนิดถาวร)
แผ่นที่	จำนวน
3	4

รายละเอียดประกอบแบบมาตรฐาน(ชนิดชั่วคราว)ขององค์การบริหารส่วนตำบลหนองบัวโคก



องค์การบริหารส่วนตำบล
หนองบัวโคก

โครงการ


เจ้าของโครงการ

องค์การบริหารส่วนตำบลหนองบัวโคก
อำเภอจังหัด จังหวัดชัยภูมิ

สถานที่ก่อสร้าง

บ้านโคกขวาง หมู่ที่ 7
ตำบลหนองบัวโคก อำเภอจังหัด จังหวัดชัยภูมิ

เขียนแบบ

os
(นายอานันท์ อิ่มทองแดง)
นายช่างประจำตำบล

ตรวจสอบ

B
(นายอนุสรณ์ แสงทนต์)

เห็นชอบ

em
(นางสุพัตรา มีนผู้)
ปลัดองค์การบริหารส่วนตำบลหนองบัวโคก


อนุมัติ

oml
(นายดวงตะวัน ภิรมย์โพธิ์)
นายกองค์การบริหารส่วนตำบลหนองบัวโคก

แบบแสดง

-บริเวณมาตรฐาน (ชนิดชั่วคราว)

พื้นที่	4
จำนวน	4

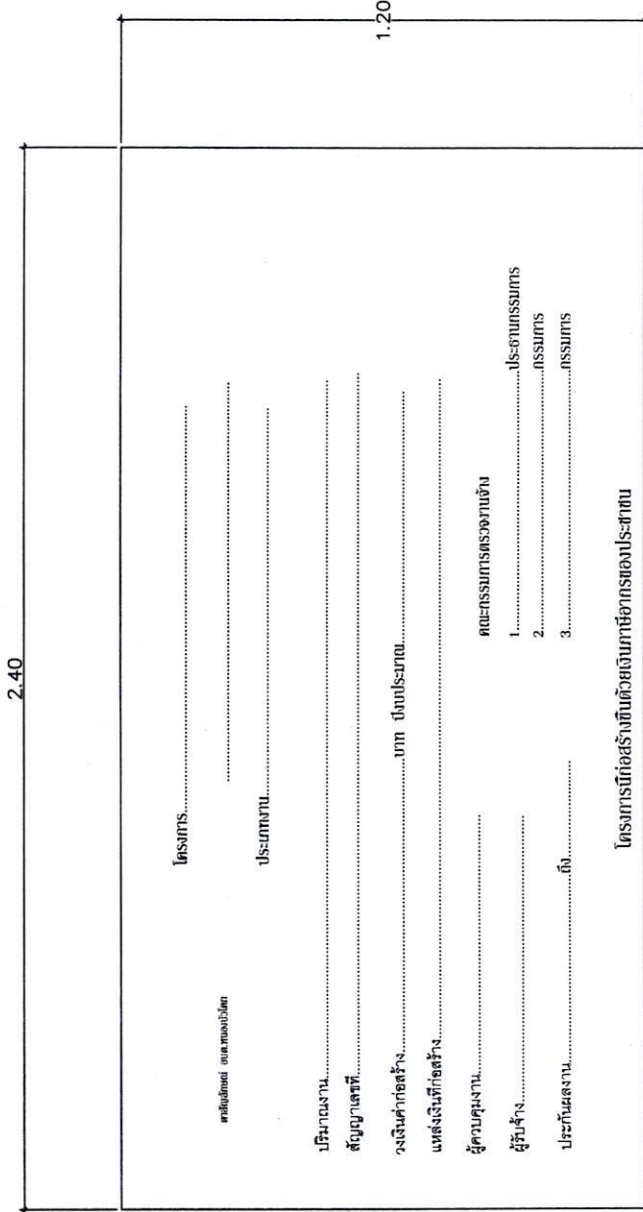

ถ้าเมายุักต้อง
BSW
(นายองอาจ แสงทนต์)
ผู้อำนวยการกองช่าง

หมายเหตุ

1. แผนป้าย โฉนด ขนาด กว้าง 1.20 เมตร ยาว 2.40 เมตร
2. พื้นป้ายด้านหน้าสำนักงานหรือสี่แยก ตัวอักษรสีขาว โฉนด อย.ด. รายละเอียดข้อความตามแบบ
3. ขนาดตัวหนังสือข้อกำหนดความเหมาะสม ข้อความตามแบบที่กำหนดข้างบน
4. ติดตั้งป้ายบนสิ่งก่อสร้างที่มีความมั่นคงแข็งแรง สามารถมองเห็นได้ชัดเจน