



ประกาศองค์การบริหารส่วนตำบลหนองบัวโคก  
เรื่อง ประชาสัมพันธ์การเปิดเผยราคากลางและคำนวณราคากลางการจัดซื้อจัดจ้าง

ด้วยพระราชบัญญัติประกอบรัฐธรรมนูญว่าด้วยการป้องกันและปราบปรามการทุจริต พ.ศ. ๒๕๔๒ แก้ไขเพิ่มเติม (ฉบับที่ ๒) พ.ศ. ๒๕๕๔ มาตรา ๑๐๓/๗ ได้บัญญัติให้หน่วยงานของรัฐต้องดำเนินการจัดทำข้อมูลรายละเอียดค่าใช้จ่ายเกี่ยวกับการจัดซื้อจัดจ้าง โดยเฉพาะเรื่องราคากลางและคำนวณราคากลางไว้ในระบบข้อมูลอิเล็กทรอนิกส์ในการจัดซื้อจัดจ้างประเภท ไม่ว่าการจัดซื้อจัดจ้างของหน่วยงานของรัฐดังกล่าวจะเป็นการจัดซื้อจัดจ้างด้วยเงินงบประมาณ เงินกู้ เงินช่วยเหลือ เงินรายได้ หรือเงินอื่นใดของหน่วยงานของรัฐก็ตาม เพื่อให้ประชาชนสามารถเข้าตรวจดูได้

องค์การบริหารส่วนตำบลหนองบัวโคก จะดำเนินการจ้างเหมาโครงการก่อสร้างฝายน้ำลาด ค.ส.ล. (ชนิดรถยนต์ผ่านได้) บริเวณนายนายนุช หาญเวช หมู่ ๕

ปริมาณงาน ก่อสร้างถนนคอนกรีตเสริมเหล็ก ดังนี้

ขนาดสันฝายกว้าง ๔.๐๐ เมตร ยาว ๒๒ เมตร สูง ๒.๐๐ เมตร ราคากลางคือ...๕๘๕,๕๘๘.๖๐ (ห้าแสนแปดหมื่นห้าพันห้าร้อยแปดสิบบาทหกสิบบสตางค์) สำหรับตารางแสดงวงเงินงบประมาณที่ได้รับจัดสรร และราคากลางในการจัดจ้างก่อสร้าง ตามแบบที่กรมบัญชีกลางกำหนดและรายละเอียดการคำนวณราคากลางปรากฏตามเอกสารแนบท้ายประกาศฉบับนี้

จึงขอประกาศให้ทราบโดยทั่วกัน

ประกาศ ณ วันที่ ๒๐ เดือน มีนาคม พ.ศ. ๒๕๖๙

ปลัดอำเภอ

(ชัยพร พานิชัตตรา)

นายกองค์การบริหารส่วนตำบลหนองบัวโคก

## ตารางแสดงวงเงินงบประมาณที่ได้รับจัดสรรและราคากลางในงานจ้างก่อสร้าง

๑.ชื่อโครงการ โครงการก่อสร้างฝายน้ำลัดค.ส.ล.(ชนิดรถยนต์ผ่านได้) บริเวณนายนนุย ชาญเวช หมู่ ๕

๒.หน่วยงานเจ้าของโครงการ กองช่าง องค์การบริหารส่วนตำบลหนองบัวโคก

๓.วงเงินงบประมาณที่ได้รับจัดสรร ๕๗๒,๐๐๐.- บาท (ห้าแสนเจ็ดหมื่นสองพันบาทถ้วน)

๔.ลักษณะงาน ปริมาณงาน ก่อสร้างฝายน้ำลัด ดังนี้

ขนาดสันฝายกว้าง ๔.๐๐ เมตร ยาว ๒๒ เมตร สูง ๒.๐๐ เมตร ราคากลางคือ ๕๘๕,๕๘๙.๖๐

(ห้าแสนแปดหมื่นห้าพันห้าร้อยแปดสิบเก้าบาทหกสิบสตางค์) สำหรับตารางแสดงวงเงินงบประมาณที่ได้รับจัดสรรและราคากลางในการจัดจ้างก่อสร้าง

๕.ราคากลางคำนวณวันที่ ๒๐ มีนาคม ๒๕๖๙ ราคากลาง เป็นเงิน ๕๘๕,๕๘๙.๖๐.-บาท

๖.บัญชีประมาณการราคากลาง

๖.๑ แบบสรุปราคากลางงานก่อสร้างฝาย

๗.รายชื่อคณะกรรมการกำหนดราคากลาง

๗.๑ นายदनัย ถิ่นหนองแขวง	ตำแหน่ง นายช่างโยธาชำนาญงาน	เป็นประธานกรรมการ
๗.๒ นางกชกร ชมศรี	ตำแหน่ง ผู้อำนวยการกองคลัง	เป็นกรรมการ
๗.๓ นายอนิรุต พันขุนทด	ตำแหน่ง ผู้ช่วยนายช่างไฟฟ้า	เป็นกรรมการ

**แบบสรุปราคากลางงานชลประทาน**  
**ส่วนราชการ องค์การบริหารส่วนตำบลหนองบัวโคก อำเภอจัตุรัส จังหวัดชัยภูมิ**

โครงการก่อสร้างฝายน้ำลาด ค.ส.ล. (ชนิดรถยนต์ผ่านได้)

สถานที่ บริเวณนายนุ้ย หาญเวช บ้านทามจาน หมู่ที่ 5 ตำบลหนองบัวโคก อำเภอจัตุรัส จังหวัดชัยภูมิ

ลักษณะ ลำห้วยกว้าง 20-22 เมตร ลึก 3.00 - 3.50 เมตร

ดำเนินการ ขนาดสันฝายกว้าง 4.00 เมตร ยาว 22.00 เมตร สูง 2.00 เมตร

ประมาณการ วันที่ 20 มีนาคม พ.ศ. 2569

ราคาน้ำมันดีเซล อ.จัตุรัส ราคาน้ำมัน 30.76 บาท

ลำดับ	รายการ	จำนวน	หน่วย	ค่าวัสดุ		ค่าแรง		รวมค่าวัสดุ และค่าแรงงาน	หมายเหตุ
				ราคาต่อหน่วย	จำนวนเงิน	ราคาต่อหน่วย	จำนวนเงิน		
1	งานดิน								
	งานดินถมสันฝายบดอัดแน่น	360	ลบ.ม.	89.18	32,104.80	43.43	15,634.80	47,739.60	
	ทรายหยาบรองพื้น	25	ลบ.ม.	551.19	13,779.75	112.00	2,800.00	16,579.75	
2	งานแบบหล่อ								
	ไม้แบบ + คร่าว คัด 50 %	80	ลบ.ฟ.	350.00	28,000.00			28,000.00	
	ค่าแรงไม้แบบ	160	ตร.ม.			144.00	23,040.00	23,040.00	
	ตะปู	40	กก.	52.14	2,085.60			2,085.60	
	น้ำมันทาแบบ	33	ลิตร	42.00	1,386.00			1,386.00	
3	งานคอนกรีต								
	คอนกรีตโครงสร้าง 1 : 2 : 4	88	ลบ.ม.	1,968.22	173,203.36	421.00	37,048.00	210,251.36	
4	งานเหล็กเสริมคอนกรีต								
	เหล็กเส้นกลม dia. 9 มม. (RB. 9)	1,925	กก.	22.376	43,073.70	4.90	9,432.50	52,506.20	
	เหล็กเส้นกลม dia. 15 มม. (RB. 15)	22	กก.	22.376	492.27	3.90	85.80	578.07	
	เหล็กเส้นข้ออ้อย dia. 16 มม. (DB. 16)	35	กก.	22.376	783.16	3.90	136.50	919.66	
	เหล็กเส้นกลม dia. 25 มม. (RB. 25)	17	กก.	20.976	356.60	3.50	59.50	416.10	
	ลวดผูกเหล็ก No 18	36	กก.	26.83	965.88			965.88	
5	งานเรียงหินยาแนว								
	หินใหญ่คละขนาด	66	ลบ.ม.	600.00	39,600.00	200.00	13,200.00	52,800.00	
<b>รวมค่าวัสดุและค่าแรงงาน</b>								<b>437,268.22</b>	
<b>รวมค่าวัสดุและค่าแรงงาน * ค่า Factor F (งานก่อสร้างชลประทาน 1.3392)</b>								<b>585,589.60</b>	
<b>รวมเป็นค่างานดำเนินการทั้งสิ้นรวม</b>								<b>585,589.60</b>	
<b>ปรับยอด</b>		<b>ตัวอักษร (-ห้าแสนแปดหมื่นห้าพันห้าร้อยแปดสิบเก้าบาทหกสิบสตางค์-)</b>						<b>585,589.60</b>	

**คณะกรรมการกำหนดราคากลาง**

(ลงชื่อ) ..... ประธานกรรมการ

(นายคณัย ถิ่นหนองแขวง) นายช่างโยธาชำนาญงาน

(ลงชื่อ) ..... กรรมการ

(นางกชกร ชมศรี) ผู้อำนวยการกองคลัง

(ลงชื่อ) ..... กรรมการ/เลขานุการ

(นายอนิรุต พันขุนทด) ผู้ช่วยช่างไฟฟ้า



# องค์การบริหารส่วนตำบลหนองบัวโคก

กรมส่งเสริมการปกครองท้องถิ่น กระทรวงมหาดไทย

## โครงการก่อสร้างฝายน้ำลาด ค.ส.ล. (ชนิดรถยนต์ผ่านได้)

สถานที่ก่อสร้าง บริเวณนานายนุช หาญเวช  
บ้านท่ามจาน หมู่ที่ 5 ตำบลหนองบัวโคก อำเภोजตุรัส จังหวัดชัยภูมิ

ดำเนินการ ก่อสร้างฝายน้ำลาด ค.ส.ล. (ชนิดรถยนต์ผ่านได้) ขนาดสันฝายกว้าง 4.00 เมตร ยาว 22.00 เมตร  
สูง 2.00 เมตร ทำตามแบบมาตรฐานงานถนนสำหรับให้รถผ่าน


พิกัดโครงการ

จุดที่ตั้งโครงการ N 15.491429 E 101.828235

สำเนาถูกต้อง

(นายคณัฏ ถิ่นหนองแขง)  
นายช่างโยธาชำนาญงาน รักษาการฯ  
ผู้อำนวยการกองช่าง

โครงการก่อสร้างฝายน้ำล้นลาด ค.ส.ล. (ชนิดรถยนต์ผ่านได้)  
บริเวณถนนนายพล หนองแวง

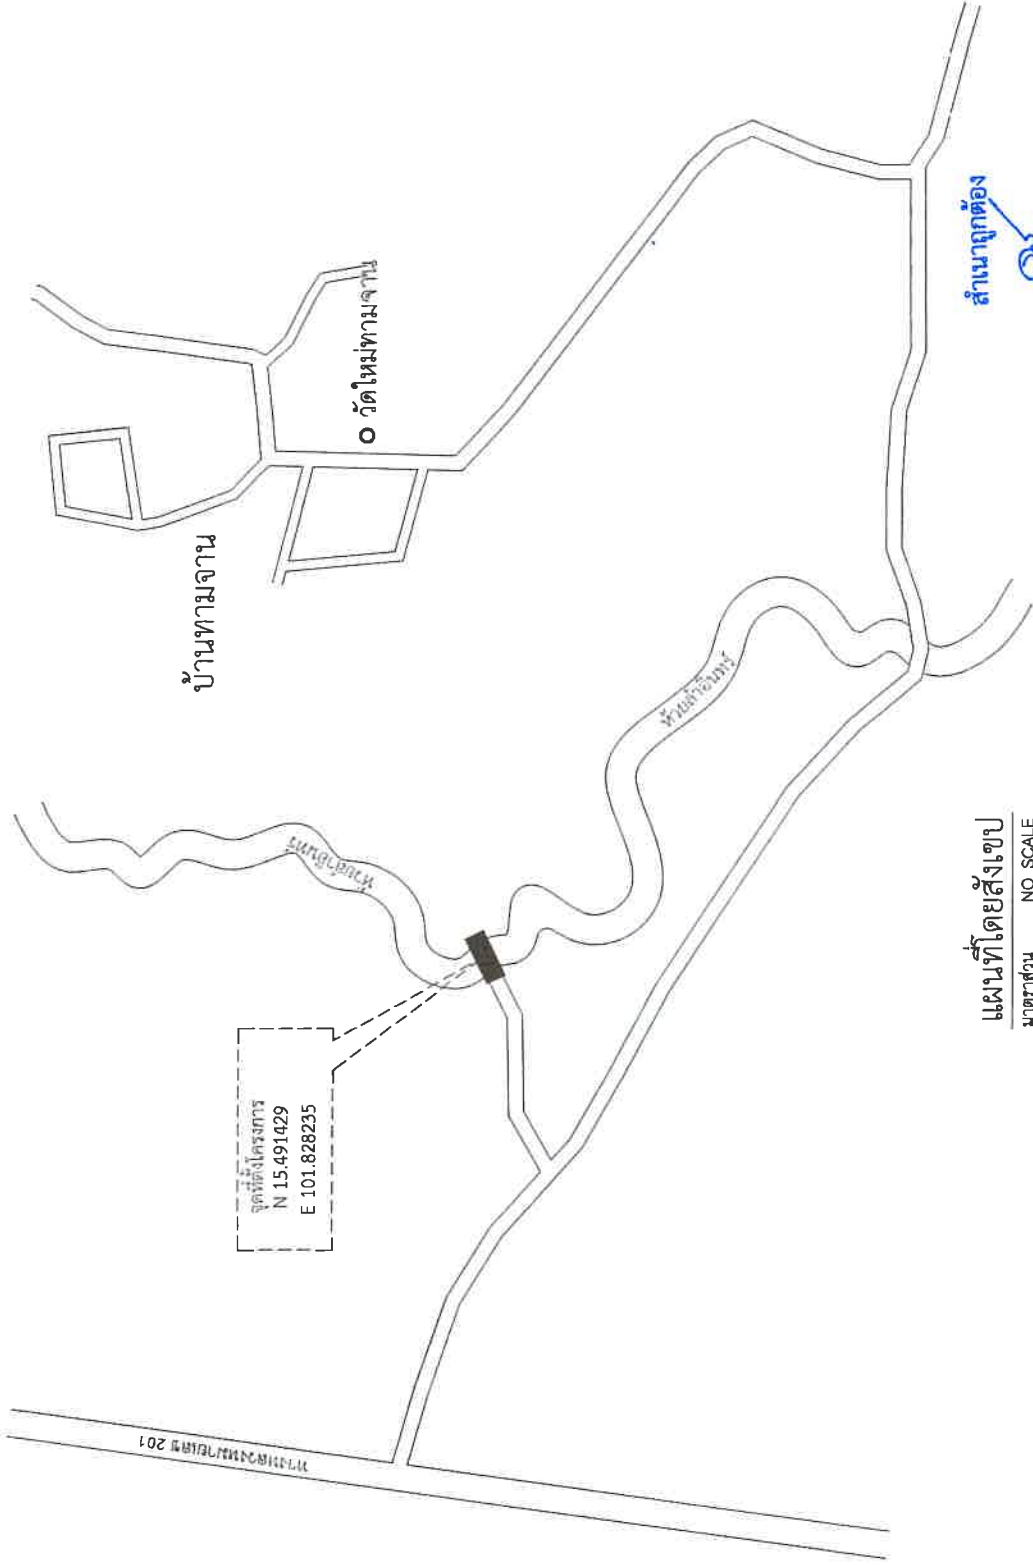

แผนที่โดยสังเขป  
มาตราส่วน NO SCALE

สถานที่ก่อสร้าง บ้านทามงาน หมู่ที่ 5 ตำบลหนองบัวโคก อำเภอจัตุรัส จังหวัดชัยภูมิ

(นายต๋นย์ ถิ่นหนองแวง)  
นายช่างโยธานายงาน รักษาการกรมแทน  
ผู้อำนวยการกองช่าง

	องค์การบริหารส่วนตำบล หนองบัวโคก
<b>โครงการ</b> ก่อสร้างฝายน้ำล้นลาด ค.ส.ล. (ชนิดรถยนต์ผ่านได้) บริเวณถนนนายพล หนองแวง	
<b>เจ้าของโครงการ</b> องค์การบริหารส่วนตำบลหนองบัวโคก อำเภอจัตุรัส จังหวัดชัยภูมิ	
<b>สถานที่ก่อสร้าง</b> บ้านทามงาน หมู่ที่ 5 ตำบลหนองบัวโคก อำเภอจัตุรัส จังหวัดชัยภูมิ	
<b>เขียนแบบ</b> 	(นายต๋นย์ ถิ่นหนองแวง) นายช่างโยธานายงาน
<b>ตรวจสอบ</b> 	(นายต๋นย์ ถิ่นหนองแวง) นายช่างโยธานายงาน
<b>เห็นชอบ</b> 	(นายประวิทย์ สิงห์สิทธิ์) ปลัดองค์การบริหารส่วนตำบลหนองบัวโคก
<b>อนุมัติ</b> 	(นายต๋นย์ ถิ่นหนองแวง) นายช่างโยธานายงาน
<b>แบบแสดง</b> แผนที่โดยสังเขป	
แผ่นที่	จำนวน
1	11







องค์การบริหารส่วนตำบล  
หนองบัวโคก

โครงการ  
ก่อสร้างฝายน้ำล้น ค.ส.ล.  
(ชนิดกรวยต้นฝายได้)  
บริเวณนาขามขุขุ ทาขุเวช

เจ้าของโครงการ  
องค์การบริหารส่วนตำบลหนองบัวโคก  
อำเภอจัตุรัส จังหวัดชัยภูมิ

สถานที่ก่อสร้าง  
บ้านขามขาน หมู่ที่ 5  
ตำบลหนองบัวโคก อำเภอจัตุรัส จังหวัดชัยภูมิ

เขียนแบบ  
(นายคณีย์ ถิ่นหนองแขง)  
นายช่างโบราณช่างงาน

ตรวจเช็ค  
(นายคณีย์ ถิ่นหนองแขง)  


เห็นชอบ  
(นายประสิทธิ์ สิงห์ชัยยะ)  
ปลัดองค์การบริหารส่วนตำบลหนองบัวโคก

อนุมัติ  
(นายคณีย์ ถิ่นหนองแขง)  
นายกองค์การบริหารส่วนตำบลหนองบัวโคก

แบบแปลน

แบบแปลนรูปแปลน

จำนวน	11
แผ่นที่	4

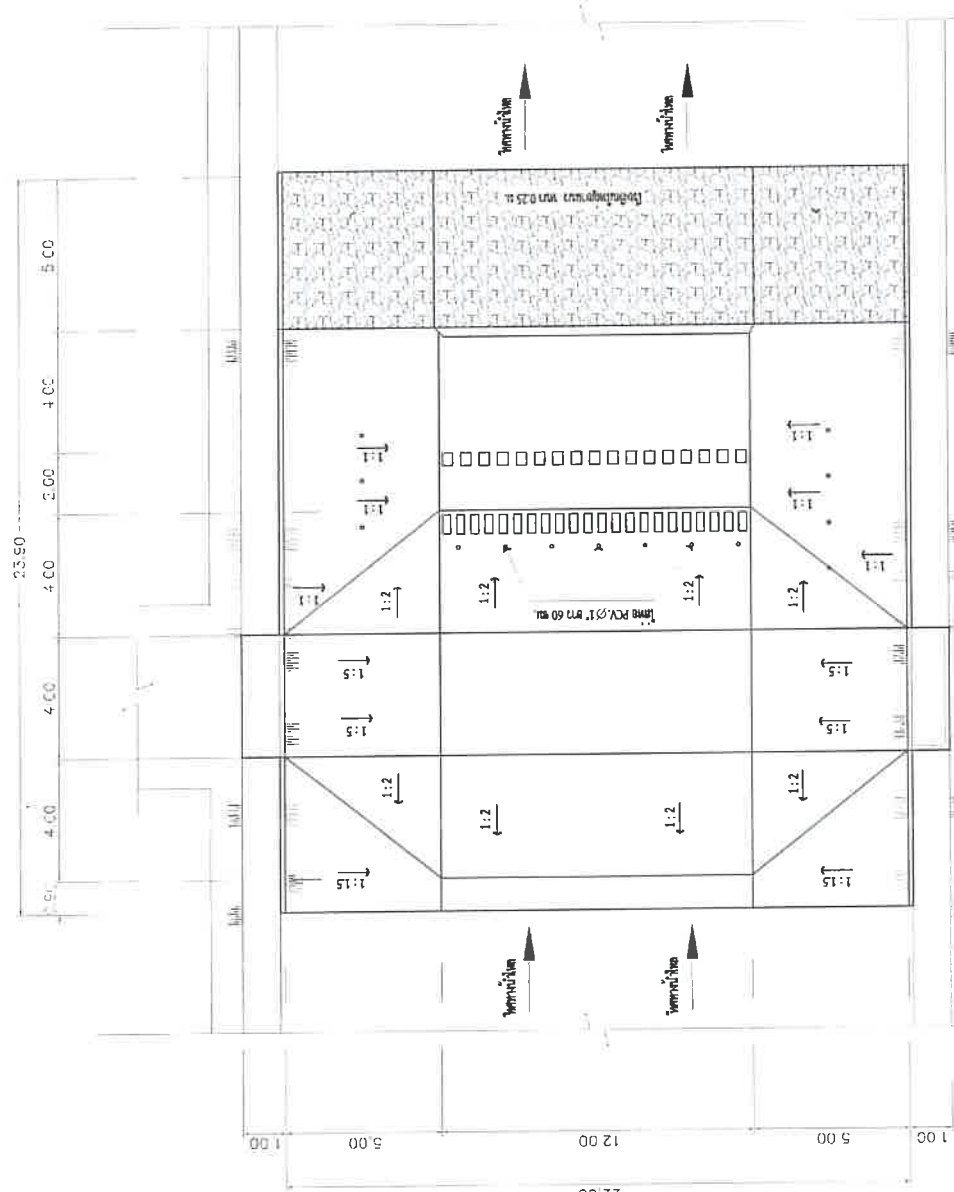

สำเนาถูกต้อง  
นายช่างโยธาชำนาญงาน รักษาการช่างแทน  
ผู้อำนวยการกองช่าง

รูปแปลน






สำหรับทางรถกว้าง 4.00 เมตร และ 7.00 เมตร

1. งานตัด ค.ส.ล. ใช้แบบเลขที่ กนผ.0407/1, กนผ.0407/2 (คค.) กนผ.0407/3 ถึง กนผ.0407/6 รวม 6 แบบ
2. งานเรียงหินยกแนว ใช้แบบเลขที่ กนผ.0407/2 (หยย) และ กนผ.0407/6 รวม 2 แบบ
3. งานทิ้งหินใหญ่ ใช้แบบเลขที่ กนผ.0407/2 (หญ) และ กนผ.0407/6 รวม 2 แบบ
4. งานสร้างถนนคอนกรีตเสริมเหล็ก ใช้แบบเลขที่ กนผ.0407/2 (คค) และ กนผ.0407/3 รวม 2 แบบ

หมายเหตุ :- ใบเทศย์ที่ปริมาณน้อยและกระแสน้ำไหลเชี่ยวมัก ช่าง กสธ. อาจพิจารณาตัดจายอาคาร


ทำยหน้าตามแบบเลขที่ กนผ.0407/6 ออกแรงให้เรียบร้อยใหญ่แทนก็ได้

สำเนาถูกต้อง

  
(นายต๋มย ถิ่นหนองแวง)

นายช่างโยธาชำนาญงาน รักษาการช่าง  
ผู้อำนวยการกองช่าง

รหัสควบคุม	แบบเลขที่
—	ถนน 0-407/2 (คค)

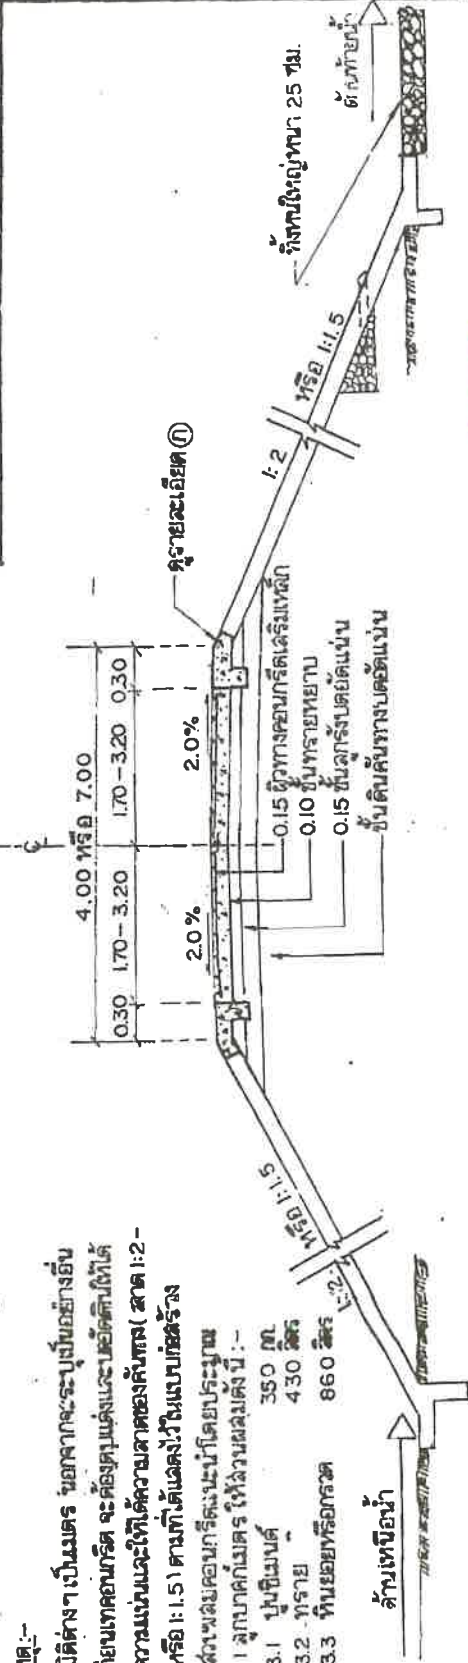


หมายเหตุ :-

1. มิติต่างๆเป็นเมตร ขอยกจากจะระบุเป็นอย่างอื่น
2. ก่อแบบคอนกรีต จะต้องมีแบบและแบบยึดค้ำให้ได้ความแน่นอนและให้มีความลาดของคันทาง (ลาด 1:2 หรือ 1:1.5) ตามที่จัดแสดงไว้ในแบบก่อสร้าง
3. ส่วนของคอนกรีตและเหล็กโดยประมาณ  
 1 ลูกบาศก์เมตร ให้คำนวณดังนี้ :-  
 3.1 ปูนซีเมนต์ 350 กก.  

แสดงรูปตัดผิวทาง ค.ส.ล. 1:100

สำเนาถูกต้อง

(นายคณีย์ ถิ่นหนองแขง)  
 นายช่างโยธาชำนาญงาน รักษาการการแทน  
 ผู้อำนวยการกองช่าง

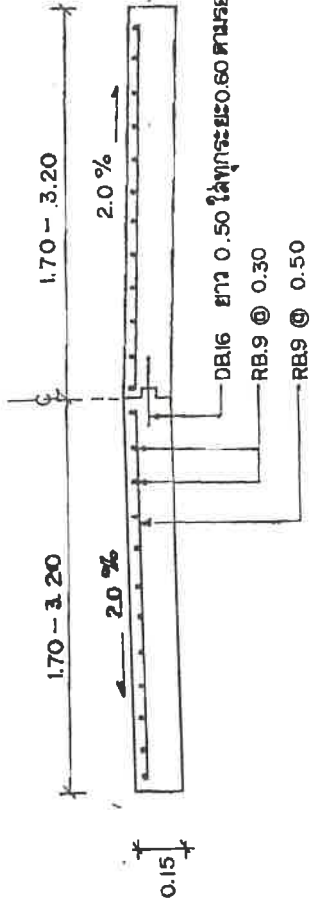

รูปตัดและภาระเสริมเหล็กตามขวางของผิวทาง ค.ส.ล. 1:50

แสดงรูปตัดคันทางและผิวทางและมีการเสริมเหล็ก	
โครงการสร้างงานในชนบท จังหวัด	
เลขบ	-----ประธาน กคค. ----- /- /-
ตรวจออกแบบ	-----ช่าง กสอ. ----- /- /-
เก็บข้อมูล	-----ประธาน กสอ. ----- /- /-
อนุมัติ	-----ประธาน กคค. ----- /- /-









