



ประกาศองค์การบริหารส่วนตำบลหนองบัวโคก  
เรื่อง ประชาสัมพันธ์การเปิดเผยราคากลางและคำนวณราคากลางการจัดซื้อจัดจ้าง


.....  
ด้วยพระราชบัญญัติประกอบรัฐธรรมนูญว่าด้วยการป้องกันและปราบปรามการทุจริต พ.ศ. 2542 แก้ไขเพิ่มเติม (ฉบับที่ 2) พ.ศ. 2554 มาตรา 103/7 ได้บัญญัติให้หน่วยงานของรัฐต้องดำเนินการจัดทำข้อมูลรายละเอียดค่าใช้จ่ายเกี่ยวกับการจัดซื้อจัดจ้าง โดยเฉพาะเรื่องราคากลางและคำนวณราคากลางไว้ในระบบข้อมูลอิเล็กทรอนิกส์ในการจัดซื้อจัดจ้างประเภท ไม่ว่าการจัดซื้อจัดจ้างของหน่วยงานของรัฐดังกล่าวจะเป็นการจัดซื้อจัดจ้างด้วยเงินงบประมาณ เงินกู้ เงินช่วยเหลือ เงินรายได้ หรือเงินอื่นใดของหน่วยงานของรัฐก็ตาม เพื่อให้ประชาชนสามารถเข้าตรวจดูได้

องค์การบริหารส่วนตำบลหนองบัวโคก จะดำเนินการจ้างเหมาโครงการปรับปรุงถนนลูกรังโดยวิธีลงหินคลุก สายโคกสามัคคี - โนนนาคี บริเวณทางหลวงหมายเลข ๒๐๕ - ไร่นางสนม พุนธิผล หมู่ ๙

ปริมาณงาน ปรับปรุงถนนลูกรังโดยวิธีลงหินคลุก ขนาดกว้าง ๕ เมตร ยาว ๑,๕๓๐ เมตร หนาเฉลี่ย ๐.๑๐ เมตร หรือปริมาตรหินคลุกไม่น้อยกว่า ๗๖๕ ลูกบาศก์เมตร(ลงหินคลุกควกลมปรับเกลี่ยเรียบ) พร้อมปรับเกรดเกลี่ยเรียบไม่น้อยกว่า ๗,๖๕๐ ตารางเมตร ทำตามแบบที่ อบต.หนองบัวโคกกำหนด ราคากลางคือ .....491,562.60..... (.....สี่แสนเก้าหมื่นหนึ่งพันห้าร้อยหกสิบสองบาทหกสิบสตางค์.....) สำหรับตารางแสดงวงเงินงบประมาณที่ได้รับจัดสรรและราคากลางในการจัดจ้างก่อสร้าง ตามแบบที่ กรมบัญชีกลาง กำหนดและรายละเอียดการคำนวณราคากลางปรากฏตามเอกสารแนบท้ายประกาศฉบับนี้

จึงขอประกาศให้ทราบโดยทั่วกัน

ประกาศ ณ วันที่ 20 เดือน พฤษภาคม พ.ศ. 2567

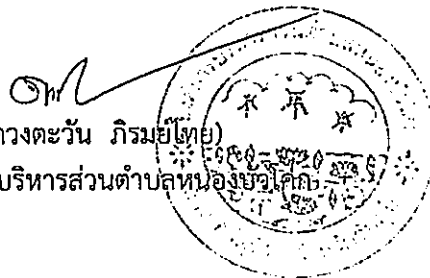

(นายดวงตะวัน ภิรมย์ไทย)

นายกองค์การบริหารส่วนตำบลหนองบัวโคก

## ตารางแสดงวงเงินงบประมาณที่ได้รับจัดสรรและราคากลางในงานจ้างก่อสร้าง

- 1.ชื่อโครงการ โครงการปรับปรุงถนนลูกรังโดยวิธีลงหินคลุกสายโคกสามัคคี - โนนนาคี บริเวณทางหลวงหมายเลข 205 - ไร่นางสนม พุนธิผล หมู่ 9
- 2.หน่วยงานเจ้าของโครงการ องค์การบริหารส่วนตำบลหนองบัวโคก
- 3.วงเงินงบประมาณที่ได้รับจัดสรร 484,900.- บาท (สี่แสนแปดหมื่นสี่พันเก้าร้อยบาทถ้วน)
- 4.ลักษณะงาน ปริมาณงาน ปรับปรุงถนนลูกรังโดยวิธีลงหินคลุก ขนาดกว้าง ๕ เมตร ยาว ๑,๕๓๐ เมตร หนาเฉลี่ย ๐.๑๐ เมตร หรือปริมาตรหินคลุกไม่น้อยกว่า ๗๖๕ ลูกบาศก์เมตร(ลงหินคลุกคิ้วหลวมปรับเกลี่ยเรียบ) พร้อมปรับเกรดเกลี่ยเรียบไม่น้อยกว่า ๗,๖๕๐ ตารางเมตร ทำตามแบบที่ อบต.หนองบัวโคกกำหนด
- 5.ราคากลางคำนวณวันที่ 20 เมษายน 2567 ราคากลางเป็นเงิน 491,562.60.-บาท
- 6.บัญชีประมาณการราคากลาง
  - 6.1 แบบสรุปราคากลางงานก่อสร้างทาง
- 7.รายชื่อคณะกรรมการกำหนดราคากลาง
  - 7.1 นายदनัย ถิ่นหนองแวง ตำแหน่ง นายช่างโยธาชำนาญงาน
  - 7.2 นางกชกร ชมศรี ตำแหน่ง ผู้อำนวยการกองคลัง
  - 7.3 นางสาวปวีตรา จันทร์กลาง ตำแหน่ง นักทรัพยากรบุคคลชำนาญการ



แบบสรุปราคากลาง งานก่อสร้างทาง สะพาน และท่อเหลี่ยม

โครงการ ปรับปรุงถนนลูกรังโดยวิธีลงหินคลุกสายโคกสามัคคี - โนนนาคี บริเวณทางหลวงหมายเลข 205 - ไร่นางสนม พุนิผล หมู่ที่ 9  
 สถานที่ก่อสร้าง บ้านหนองตะครอง หมู่ที่ 9 ตำบลหนองบัวโคก อำเภोजัตตุรัส จังหวัดชัยภูมิ  
 เจ้าของโครงการ องค์การบริหารส่วนตำบลหนองบัวโคก  
 รายละเอียดโครงการ ปรับปรุงถนนลูกรังโดยวิธีลงหินคลุก ดังนี้

ลงหินคลุก กว้าง 5 เมตร ยาว 1,530 เมตร หนาเฉลี่ย 0.10 เมตร หรือมีปริมาตรหินคลุกรวมไม่น้อยกว่า 765 ลูกบาศก์เมตร  
 (ลงหินคลุกผิวหยาบปรับเกลี่ยเรียบ) พร้อมปรับเกรดเกลี่ยเรียบพื้นที่ไม่น้อยกว่า 7,650 ตารางเมตร  
 ทำตามแบบที่ อบต.หนองบัวโคกกำหนด

ประมาณการเมื่อวันที่ 20 พฤษภาคม 2567

ราคาน้ำมันดีเซล ลิตรละ 32.26 บาท

ลำดับ	รายการ	หน่วย	จำนวน	ราคาต่อหน่วย	ราคาทุน	$F_N$	ราคาต่อหน่วย $\times F_N$	รวมเป็นเงิน
1	งานปรับเกลี่ยแต่งคันทางเดิม(เบา)	ตร.ม.	7,650	1.76	13,464.00	1.3642	2.40	18,367.59
2	งานขุดหรือคันทางเดิมแล้วบดทับ(ลูกรัง)	ตร.ม.	-	-	-	-	-	-
3	งานขุดหรือคันทางเดิมแล้วบดทับ(หินคลุก)	ตร.ม.	-	-	-	-	-	-
4	งานตัดขั้นรูปคันทาง	ลบ.ม.	-	-	-	-	-	-
5	งานดินถมคันทางพร้อมเกลี่ยปรับแต่ง	ลบ.ม.	-	-	-	-	-	-
6	งานรองพื้นทาง(ลูกรัง)	ลบ.ม.	-	-	-	-	-	-
7	งานพื้นทาง(หินคลุก) พร้อมปรับแต่งเรียบ	ลบ.ม.	765	453.42	346,866.30	1.3642	618.56	473,195.01
8	งานท่อกลมคอนกรีตเสริมเหล็ก มอก.ชั้น 3 ขนาด $\varnothing$ 0.40 x 1.00 ม.	ท่อน	-	-	-	-	-	-
9	งานท่อกลมคอนกรีตเสริมเหล็ก มอก.ชั้น 3 ขนาด $\varnothing$ 0.60 x 1.00 ม.	ท่อน	-	-	-	-	-	-
10	งานท่อกลมคอนกรีตเสริมเหล็ก มอก.ชั้น 3 ขนาด $\varnothing$ 0.80 x 1.00 ม.	ท่อน	-	-	-	-	-	-
11	งานท่อกลมคอนกรีตเสริมเหล็ก มอก.ชั้น 3 ขนาด $\varnothing$ 1.00 x 1.00 ม.	ท่อน	-	-	-	-	-	-
12	งานลาดคอนกรีตปากท่อ	ด้าน	-	-	-	-	-	-
					360,330.30	รวม		491,562.60

① ผลรวมค่างานต้นทุนงานก่อสร้าง

= 360,330.30

② ค่า FACTOR F งานก่อสร้างทาง

= 1.3642

(ลงชื่อ).....ประธานกรรมการ

(นายคณัย ถิ่นหนองแขง)

นายช่างโยธาชำนาญงาน

(ลงชื่อ).....กรรมการ

(นางกชกร ชมศรี)

ผู้อำนวยการกองคลัง

(ลงชื่อ).....กรรมการ

(นางสาวปิศรา จันทร์กลาง)

นักทรัพยากรบุคคลชำนาญการ

สำเนาถูกต้อง

*Bsw*

(นายองอาจ แสงทน)

หัวหน้าสำนักปลัด รักษาราชการแทน  
 ผู้อำนวยการกองช่าง



# องค์การบริหารส่วนตำบลหนองบัวโคก

กรมส่งเสริมการปกครองท้องถิ่น กระทรวงมหาดไทย

## โครงการปรับปรุงถนนลูกรังโดยวิธีลงหินคลุก

สายโคกสามัคคี - โนนนาดี บริเวณทางหลวงหมายเลข 205 - ไร่นางสนม พุณธิผล หมู่ที่ 9

### ปริมาณงาน

ปรับปรุงถนนลูกรังโดยวิธีลงหินคลุก ขนาดกว้าง 5 เมตร ยาว 1,530 เมตร หนาเฉลี่ย 0.10 เมตร  
หรือมีปริมาตรหินคลุกรวมไม่น้อยกว่า 765 ลูกบาศก์เมตร (ลงหินคลุกควมปรังเกิลี่เรียบ)  
พร้อมปรับเกรดเกลี่ยเรียบพื้นที่ไม่น้อยกว่า 7,650 ตารางเมตร ทำตามแบบที่ อนุมัติของบัวโคกกำหนด


### พิกัดโครงการ

จุดเริ่มต้นโครงการ N 15.401375 E 101.859719

จุดสิ้นสุดโครงการ N 15.414771 E 101.862831



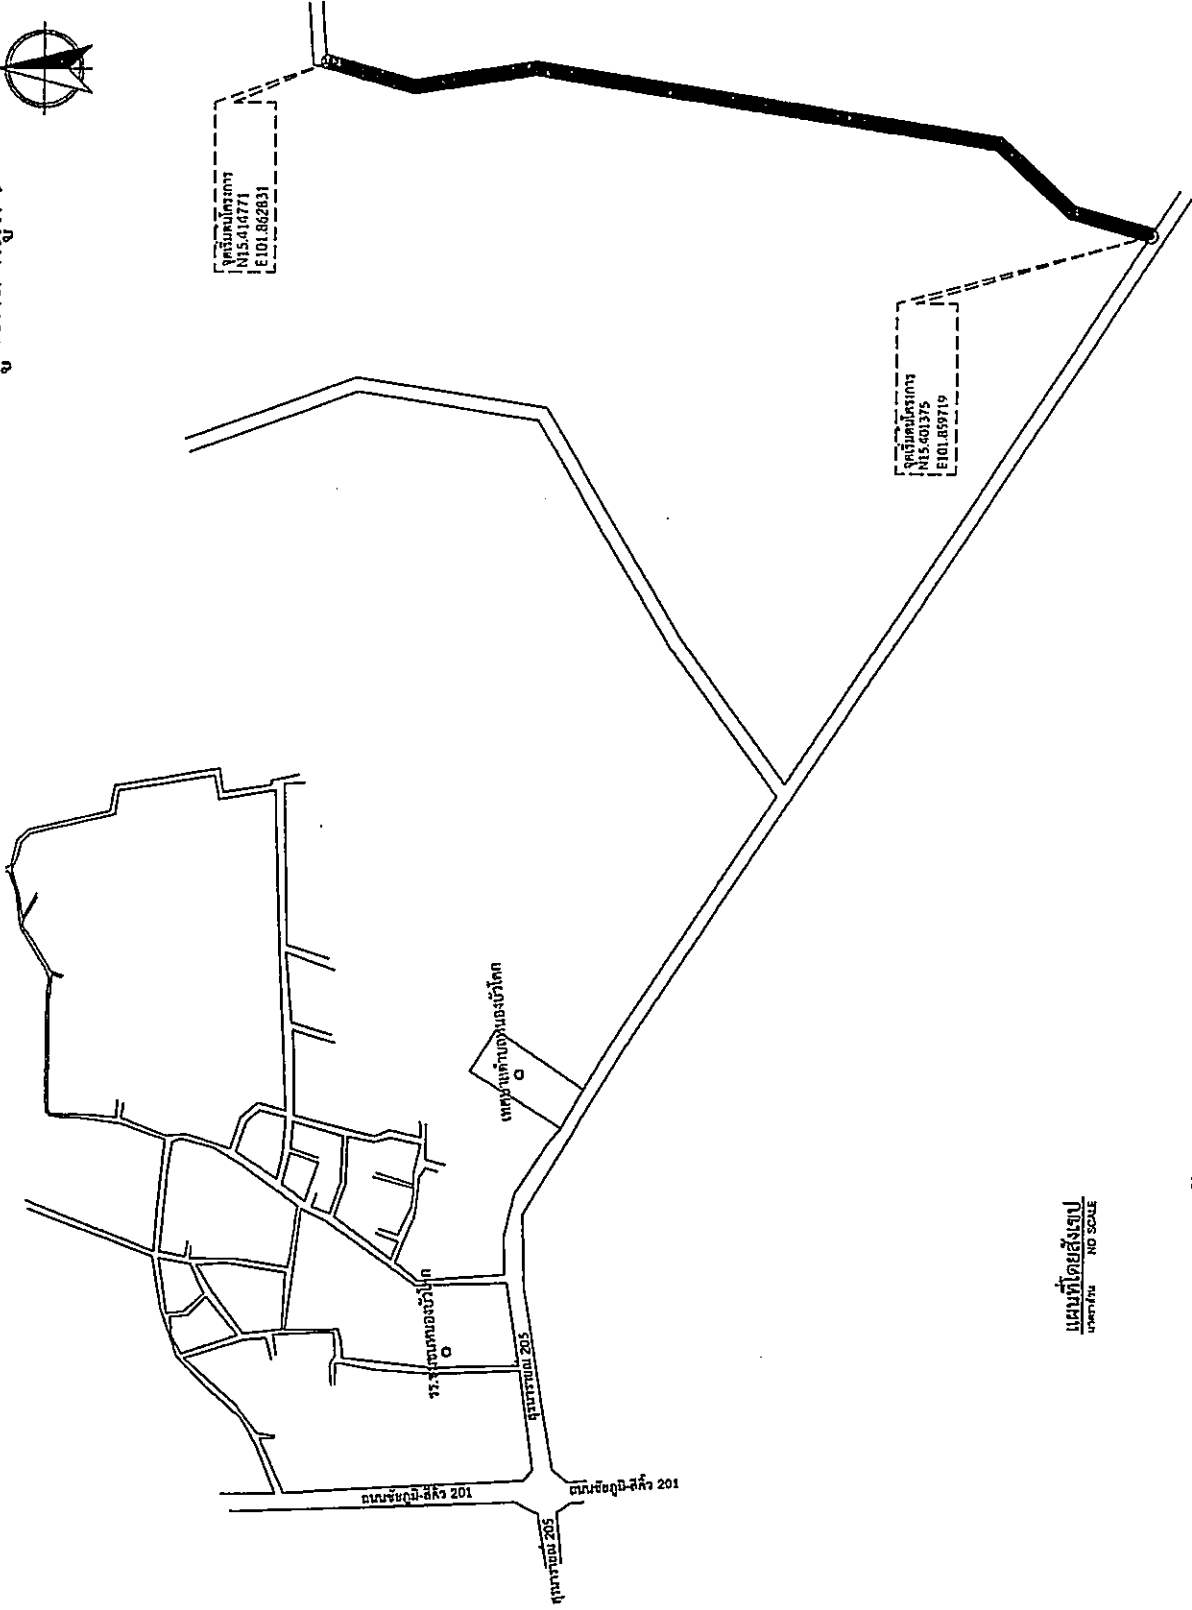


สถานที่ก่อสร้าง " บ้านหนองตะครอง หมู่ที่ 9 ตำบลหนองบัวโคก อำเภอจัตุรัส จังหวัดชัยภูมิ

# สายโคกสามัคคี - โนนนาคี บริเวณทางหลวงหมายเลข 205 - ไร่นางสนม พุณนิผล หมู่ที่ 9



แผนที่โดยสังเขป  
NOT TO SCALE

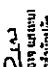สถานที่ก่อสร้าง บ้านหนองตะครอง หมู่ที่ 9 ตำบลหนองบัวโคก อำเภอจัตุรัส จังหวัดชัยภูมิ

 องค์การบริหารส่วนตำบล หนองบัวโคก	
แผ่นที่	จำนวน
1	4



องค์การบริหารส่วนตำบล  
หนองบัวโคก

**โครงการ**

ปรับปรุงถนนลูกรังโดยวิธีลงหินคลุก  









  



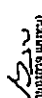  


  


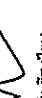  

**แบบแปลน**


นายอรรถ อึ้งแสงแสง

**แผ่นที่**

2

**จำนวน**

4

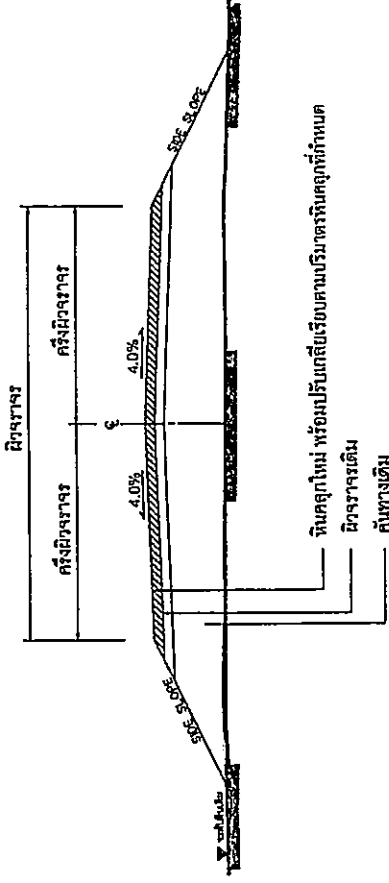

**ปริมาณงาน**  
ปรับปรุงถนนลูกรังโดยวิธีลงหินคลุก ขนาดกว้าง 5 เมตร ยาว 1,530 เมตร หนาเฉลี่ย 0.10 เมตร  
หรือมีปริมาตรหินคลุกรวมไม่น้อยกว่า 765 ลูกบาศก์เมตร (ลงหินคลุกผิวรวมปรับเกลี่ยเรียบ)  
พร้อมปรับเกรดเกลี่ยเรียบพื้นที่ไม่น้อยกว่า 7,650 ตารางเมตร ทำตามแบบที่ อบต.หนองบัวโคกกำหนด

**หมายเหตุ**

1. รายละเอียดตามรูปตัดโครงการเปลี่ยนแปลงแก้ไขในด้านเรขาคณิตและด้านโครงสร้างได้ตามความเหมาะสมกับสภาพทางที่จะดำเนินการทั้งนี้อยู่ในดุลยพินิจของผู้จ้าง
2. ภายในช่วงหลักกิโลเมตรตามที่กำหนดไว้แบบ อาจจะมีการแก้ไขให้สอดคล้องกับสภาพถนนและอาจให้ทำการเพิ่มปริมาณทางเชื่อมเข้าสถานที่ราชการ อาคารสาธารณะและบริเวณทางแยกสาธารณะ ในระยะไม่เกินเขตทางหลวง โดยการซ่อม-สร้างฯ บริเวณดังกล่าวจะต้องมีขั้นตอนการดำเนินงานและคุณสมบัติของวัสดุเช่นเดียวกับทางสายหลักพร้อมทั้งมีความหนาเฉลี่ยไม่น้อยกว่าหรือเท่ากับสายหลักที่กำหนดไว้ทั้งนี้ให้ขึ้นอยู่กับดุลยพินิจของผู้ควบคุมงาน
3. ในกรณีที่ไม่สามารถดำเนินการตามช่วงหลักกิโลเมตรที่กำหนดไว้แบบ สามารถเปลี่ยนแปลงแก้ไข โดยพิจารณาดำเนินการในช่วงหลักกิโลเมตรอื่นภายในสายทางตามความเหมาะสมทั้งนี้ให้อยู่ในดุลยพินิจของผู้จ้าง
4. การเปลี่ยนแปลงแก้ไขตามข้อ 1,2 และ ข้อ 3 จะต้องได้ปริมาณงานตามที่กำหนดไว้ในแบบ
5. ความหมายของสิ่วจราจรหินคลุก ปรับเกรดเกลี่ยเรียบตามปริมาณหินคลุกที่กำหนด


รายละเอียดประกอบแบบมาตรฐาน(ชนิดถาวรของอาคารบริหารส่วนตำบลหนองบัวโคก 2.40

หมายเหตุ



โครงการ.....  
 ประเภท.....  
 งบประมาณ.....  
 ที่อยู่อาศัย.....  
 วัตถุประสงค์.....  
 ผู้ดำเนินการ.....  
 ผู้รับจ้าง.....  
 วัตถุประสงค์งาน.....  
 1.....  
 2.....  
 3.....

โครงการนี้ก่อสร้างด้วยเงินภาษีอากรของประชาชน

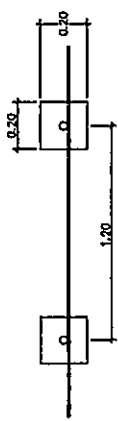

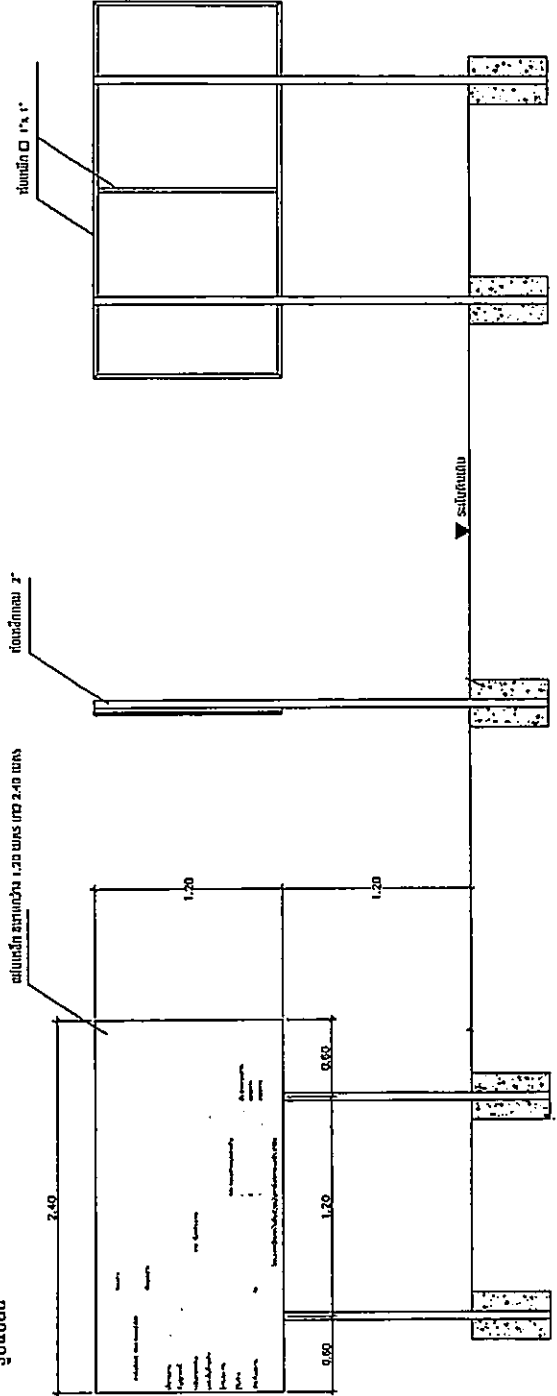


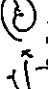

รูปแปลน



รูปด้านหน้า

รูปด้านข้าง

รูปด้านหลัง

จำนวน 4	






รายละเอียดประกอบแบบมาตรฐาน(ชนิดชั่วคราว)ขององค์การบริหารส่วนตำบลหนองบัวโคก

2.40

<p>โครงการ.....</p> <p>ประเภทงาน.....</p> <p>ปริมาณงาน.....</p> <p>สัญญาตั้งที่.....</p> <p>วงเงินค่าก่อสร้าง.....บาท ปีงบประมาณ.....</p> <p>แหล่งเงินที่ใช้สร้าง.....</p> <p>ผู้ควบคุมงาน.....</p> <p>ผู้รับจ้าง.....</p> <p>ประเมินผลงาน.....</p> <p>โครงการนี้ก่อสร้างขึ้นด้วยเงินอุดหนุนจาก.....</p>	<p>1.20</p> <p>คณะกรรมการตรวจสอบ 1.....ประธานกรรมการ 2.....กรรมการ 3.....กรรมการ</p>
--	--

หมายเหตุ



