



ประกาศองค์การบริหารส่วนตำบลหนองบัวโคก
เรื่อง ประชาสัมพันธ์การเปิดเผยราคากลางและคำนวณราคากลางการจัดซื้อจัดจ้าง

.....
ด้วยพระราชบัญญัติประกอบรัฐธรรมนูญว่าด้วยการป้องกันและปราบปรามการทุจริต พ.ศ. 2542 แก้ไขเพิ่มเติม (ฉบับที่ 2) พ.ศ. 2554 มาตรา 103/7 ได้บัญญัติให้หน่วยงานของรัฐต้องดำเนินการจัดทำข้อมูลรายละเอียดค่าใช้จ่ายเกี่ยวกับการจัดซื้อจัดจ้าง โดยเฉพาะเรื่องราคากลางและคำนวณราคากลางไว้ในระบบข้อมูลอิเล็กทรอนิกส์ในการจัดซื้อจัดจ้างประเภท ไม่ว่าการจัดซื้อจัดจ้างของหน่วยงานของรัฐดังกล่าวจะเป็นการจัดซื้อจัดจ้างด้วยเงินงบประมาณ เงินกู้ เงินช่วยเหลือ เงินรายได้ หรือเงินอื่นใดของหน่วยงานของรัฐก็ตาม เพื่อให้ประชาชนสามารถเข้าตรวจสอบได้

องค์การบริหารส่วนตำบลหนองบัวโคก จะดำเนินการจ้างเหมาโครงการปรับปรุงถนนโดยการเสริมผิวแอสฟัลท์คอนกรีต บ้านหนองพง หมู่ที่ 6 จำนวน 2 ช่วง

ปริมาณงาน เสริมผิวจราจรแอสฟัลท์คอนกรีต จำนวน 2 ช่วง ดังนี้

ช่วงที่ 1 บริเวณบ้านนางทองดี เนาเปี้ย - บ้านนายแสง จรอาสา กว้าง 5 เมตร 114 เมตร
หนา 0.05 เมตร

ช่วงที่ 2 บริเวณบ้านนางไหม จำแก้ว - บ้านนายใบ กล้ารอด กว้าง 5 เมตร ยาว 89 เมตร
หนา 0.05 เมตร หรือมีพื้นที่รวมไม่น้อยกว่า 1,015 ตารางเมตร ทำตามแบบที่ อบต.หนองบัวโคกกำหนด
ราคากลางคือ416,198.04..... (.....สี่แสนหนึ่งหมื่นหกพันหนึ่งร้อยเก้าสิบแปดบาทสี่สตางค์.....)
สำหรับตารางแสดงวงเงินงบประมาณที่ได้รับจัดสรรและราคากลางในการจัดจ้างก่อสร้าง ตามแบบที่
กรมบัญชีกลาง กำหนดและรายละเอียดการคำนวณราคากลางปรากฏตามเอกสารแนบท้ายประกาศฉบับนี้

จึงขอประกาศให้ทราบโดยทั่วกัน

ประกาศ ณ วันที่ 21 เดือน พฤษภาคม พ.ศ. 2567

(นายดวงตะวัน ภิรมย์ไทย)

นายกองค์การบริหารส่วนตำบลหนองบัวโคก



ตารางแสดงวงเงินงบประมาณที่ได้รับจัดสรรและราคากลางในงานจ้างก่อสร้าง

- 1.ชื่อโครงการ โครงการปรับปรุงถนนโดยการเสริมผิวแอสฟัลท์คอนกรีต บ้านหนองพง หมู่ที่ 6 จำนวน 2 ช่วง
- 2.หน่วยงานเจ้าของโครงการ องค์การบริหารส่วนตำบลหนองบัวโคก
- 3.วงเงินงบประมาณที่ได้รับจัดสรร 388,700.- บาท (สามแสนแปดหมื่นแปดพันเจ็ดร้อยบาทถ้วน)
- 4.ลักษณะงาน ปริมาณงาน เสริมผิวจราจรแอสฟัลท์คอนกรีต จำนวน 2 ช่วง ดังนี้
ช่วงที่ 1 บริเวณบ้านนางทองดี เน่าเปีย - บ้านนายแสง จรอาสา กว้าง 5 เมตร 114 เมตร
หนา 0.05 เมตร
ช่วงที่ 2 บริเวณบ้านนางไหม จำแก้ว - บ้านนายใบ กล้ารอด กว้าง 5 เมตร ยาว 89 เมตร
หนา 0.05 เมตร หรือมีพื้นที่รวมไม่น้อยกว่า 1,015 ตารางเมตร ทำตามแบบที่ อบต.หนองบัวโคกกำหนด
- 5.ราคากลางคำนวณวันที่ 21 เมษายน 2567 ราคากลางเป็นเงิน 416,198.04.-บาท
- 6.บัญชีประมาณการราคากลาง
 - 6.1 แบบสรุปราคากลางงานก่อสร้างทาง
- 7.รายชื่อคณะกรรมการกำหนดราคากลาง
 - 7.1 นายदनัย ถิ่นหนองแวง ตำแหน่ง นายช่างโยธาชำนาญงาน เป็นประธานกรรมการ
 - 7.2 นางกชกร ชมศรี ตำแหน่ง ผู้อำนวยการกองคลัง เป็นกรรมการ
 - 7.3 นางสาวปวีศรา จันทร์กลาง ตำแหน่ง นักทรัพยากรบุคคลชำนาญการ เป็นกรรมการ

แบบสรุปราคากลางงานก่อสร้างทาง สะพาน และท่อเหลี่ยม

ชื่อโครงการ ปรับปรุงถนนโดยการเสริมผิวแอสฟัลท์คอนกรีต บ้านหนองพง หมู่ที่ 6 จำนวน 2 ช่วง

สถานที่ บ้านหนองพง หมู่ที่ 6 ตำบลหนองบัวโคก อำเภอจตุรัส จังหวัดชัยภูมิ

ช่วงที่ 1 บริเวณบ้าน นางทองดี เนาเปี้ย - บ้านนายแสวง จรรยาสา ถนน กว้าง 5.00 เมตร ยาว 114.00 เมตร

ช่วงที่ 2 บริเวณบ้านนางใหม่ จำแก้ว - บ้านนายใบ กัลารอด ถนน กว้าง 5.00 เมตร ยาว 89.00 เมตร

หน่วยงาน องค์การบริหารส่วนตำบลหนองบัวโคก

ดำเนินการ เสริมผิวจราจรแอสฟัลท์คอนกรีต

ช่วงที่ 1 บริเวณบ้าน นางทองดี เนาเปี้ย-บ้านนายแสวง จรรยาสา ผิวจราจร กว้าง 5.00 เมตร ยาว 114.00 เมตร หนา 0.05 เมตร

ช่วงที่ 2 บริเวณบ้านนางใหม่ จำแก้ว - บ้านนายใบ กัลารอด ผิวจราจร กว้าง 5.00 เมตร ยาว 89.00 เมตร หนา 0.05 เมตร

ประมาณการ วันที่ 21 พฤษภาคม พ.ศ. 2567

ลำดับที่	รายการ	หน่วย	ปริมาณ	ราคาต่อหน่วย	ราคาทุน	Factor F	ราคาต่อหน่วย x FF	ราคากลาง	หมายเหตุ
1	งานปรับปรุงโครงสร้างทาง								
	1.1 งานดินถม	ลบ.ม.	-	113.06	-	1.3642	154.23	-	
	1.2 งานรองพื้นทาง (ลูกรังบดอัดแน่น)	ลบ.ม.	-	291.03	-	1.3642	397.02	-	
	1.3 งานชุดเครื่องตัดทางเดิมผิวลูกรังและบดอัดแน่น	ตร.ม.	-	11.44	-	1.3642	15.60	-	
	ไม่น้อยกว่า 95 % Modified proctor Density								
	(ลึกไม่น้อยกว่า 0.10 เมตร)								
2	งานผิวทาง - โหล่ทาง								
	2.1 งานราดยางแตกได้ (Tack Coat)	ตร.ม.	1,015.00	15.58	15,813.70	1.3642	21.25	21,573.05	
	2.2 งานผิวทางแอสฟัลท์คอนกรีต งานปูลาดและบดทับ	ตร.ม.	1,015.00	272.14	276,222.10	1.3642	371.25	376,822.19	
	ผิว AC. หนา 5 ซม. บนผิวแตกได้ผิวทาง								
3	งานตีเส้นจราจร								
	- สีเทอร์โมพลาสติก	ตร.ม.	45.00	290.00	13,050.00	1.3642	395.61	17,802.81	
TOTAL								416,198.048	
								416,198.04	

ผลรวมค่างานดินถมงานก่อสร้างทาง =

305,085.80

ผลรวมค่างานดินถมงานก่อสร้างสะพานและท่อเหลี่ยม =

-

ผลรวมค่าใช้จ่ายพิเศษตามข้อกำหนดและค่าใช้จ่ายอื่นๆ =

-

Factor (จากตาราง Factor F เงินจ่ายล่วงหน้า 0% เงินประกันผลงาน 0% ดอกเบี้ยเงินกู้ 7% ต่อปี ค่าภาษีมูลค่าเพิ่ม (VAT) 7%)

ค่า Factor F งานก่อสร้างทาง =

1.3642

ค่า Factor F งานก่อสร้างสะพานและท่อเหลี่ยม =

-

คณะกรรมการกำหนดราคากลาง

(ลงชื่อ).....ประธานกรรมการ

(นายตันย คุ้มหนองแขง)

นายช่างโยธาชำนาญงาน

(ลงชื่อ).....กรรมการ

(นางกชกร ชมศรี)

ผู้อำนวยการกองคลัง

(ลงชื่อ).....กรรมการ

(นางสาวปริตรา จันทร์กลาง)

นักทรัพยากรบุคคลชำนาญการ

สำเนาถูกต้อง

.....

(นายองอาจ แสงทน)

หัวหน้าสำนักปลัด รักษาราชการแทน
ผู้อำนวยการกองช่าง

ส่วนราชการ องค์การบริหารส่วนตำบลหนองบัวโคก

ประเภทงานโครงการ ปรับปรุงถนนโดยการเสริมผิวแอสฟัลท์คอนกรีต บ้านหนองพง หมู่ที่ 6 จำนวน 2 ช่วง
ช่วงที่ 1 บริเวณบ้าน นางทองดี เนาเปีย - บ้านนายแสวง จรอาสา
ช่วงที่ 2 บริเวณบ้านนางใหม่ จำแก้ว - บ้านนายใบ กล้ารอด

สถานที่ก่อสร้าง บ้านหนองพง หมู่ที่ 6 ตำบลหนองบัวโคก อำเภอจัตุรัส จังหวัดชัยภูมิ

ประมาณการตามแบบ ปร.4 จำนวน 1 แผ่น ตามแบบเลขที่ ทถ-7-201, ทถ-7-601

ประมาณราคา เมื่อวันที่ 21 พฤษภาคม 2567 ราคาน้ำมันดีเซล อ.จัตุรัส 32.26 บาท/ลิตร

ลำดับที่	รายการ	รวมค่างานต้นทุน	Factor F	รวมค่าก่อสร้าง	หมายเหตุ
1	งานทาง	305,085.80	1.3642	416,198.048	Factor F พื้นที่ปกติ - เงินล่วงหน้าจ่าย 0.0% - ดอกเบี้ยเงินกู้ 7.0% - เงินประกันผลงานหัก 0.0% - เงินภาษีมูลค่าเพิ่ม 7.0%
สรุป	รวมเป็นค่าก่อสร้าง			416,198.04	
	คิดเป็นเงินค่าก่อสร้างประมาณ			416,198.04	
	ตัวอักษร (สี่แสนหนึ่งหมื่นหกพันหนึ่งร้อยเก้าสิบแปดบาทสี่สตางค์)				

ที่มาของราคา : ราคาวัสดุพาณิชยชัยภูมิและจังหวัดชัยภูมิ เดือน เมษายน 2567

: ราคาสำนักงบประมาณ

: ราคากรมบัญชีกลาง กระทรวงการคลัง

: ราคาแหล่งวัสดุกรมทางหลวงชนบท (จังหวัดชัยภูมิ)

: ราคาน้ำมันดีเซล อ.จัตุรัส ราคาน้ำมัน 32.26 บาท

คณะกรรมการกำหนดราคากลาง

(ลงชื่อ).....ประธานกรรมการ

(นายดนัย ถิ่นหนองแขง)

นายช่างโยธาชำนาญงาน

(ลงชื่อ).....กรรมการ

(นางกชกร ชมศรี)

ผู้อำนวยการกองคลัง

(ลงชื่อ).....กรรมการ

(นางสาวปวีตรา จันทร์กลาง)

นักทรัพยากรบุคคลชำนาญการ

สำเนาถูกต้อง

(นายองอาจ แสงทน)

หัวหน้าสำนักปลัด รักษาราชการแทน
ผู้อำนวยการกองช่าง



องค์การบริหารส่วนตำบลหนองบัวโคก

กรมส่งเสริมการปกครองท้องถิ่น กระทรวงมหาดไทย

โครงการปรับปรุงถนนโดยการเสริมผิวแอสฟัลท์คอนกรีต

บ้านหนองพง หมู่ที่ 6 จำนวน 2 ช่วง

- ปริมาณงาน** ช่วงที่ 1 บริเวณบ้าน นางทองดี เนาเปีย-บ้านนายแสง จรอาสา
เสริมผิวจราจรแอสฟัลท์คอนกรีต ขนาดกว้าง 5 เมตร ยาว 114 เมตร หนา 0.05 เมตร
- ช่วงที่ 2 บริเวณบ้านนางใหม่ จำแก้ว – บ้านนายใบ กล้ารอด
เสริมผิวจราจรแอสฟัลท์คอนกรีต ขนาดกว้าง 5 เมตร ยาว 89 เมตร หนา 0.05 เมตร
- หรือมีพื้นที่รวมไม่น้อยกว่า 1,015 ตารางเมตร ทำตามแบบที่ อบต.หนองบัวโคกกำหนด

พิกัดโครงการ

- ช่วงที่ 1 จุดเริ่มต้นโครงการ N 15.5040568 E 101.8444444
จุดสิ้นสุดโครงการ N 15.5038500 E 101.845439
- ช่วงที่ 2 จุดเริ่มต้นโครงการ N 15.5040250 E 101.845204
จุดสิ้นสุดโครงการ N 15.5048390 E 101.845174

สำเนาถูกต้อง


(นายองอาจ แสงทน)

หัวหน้าสำนักปลัด รักษาการแทน

ผู้อำนวยการกองช่าง

สถานที่ก่อสร้าง บ้านหนองพง หมู่ที่ 6 ตำบลหนองบัวโคก อำเภอจัตุรัส จังหวัดชัยภูมิ


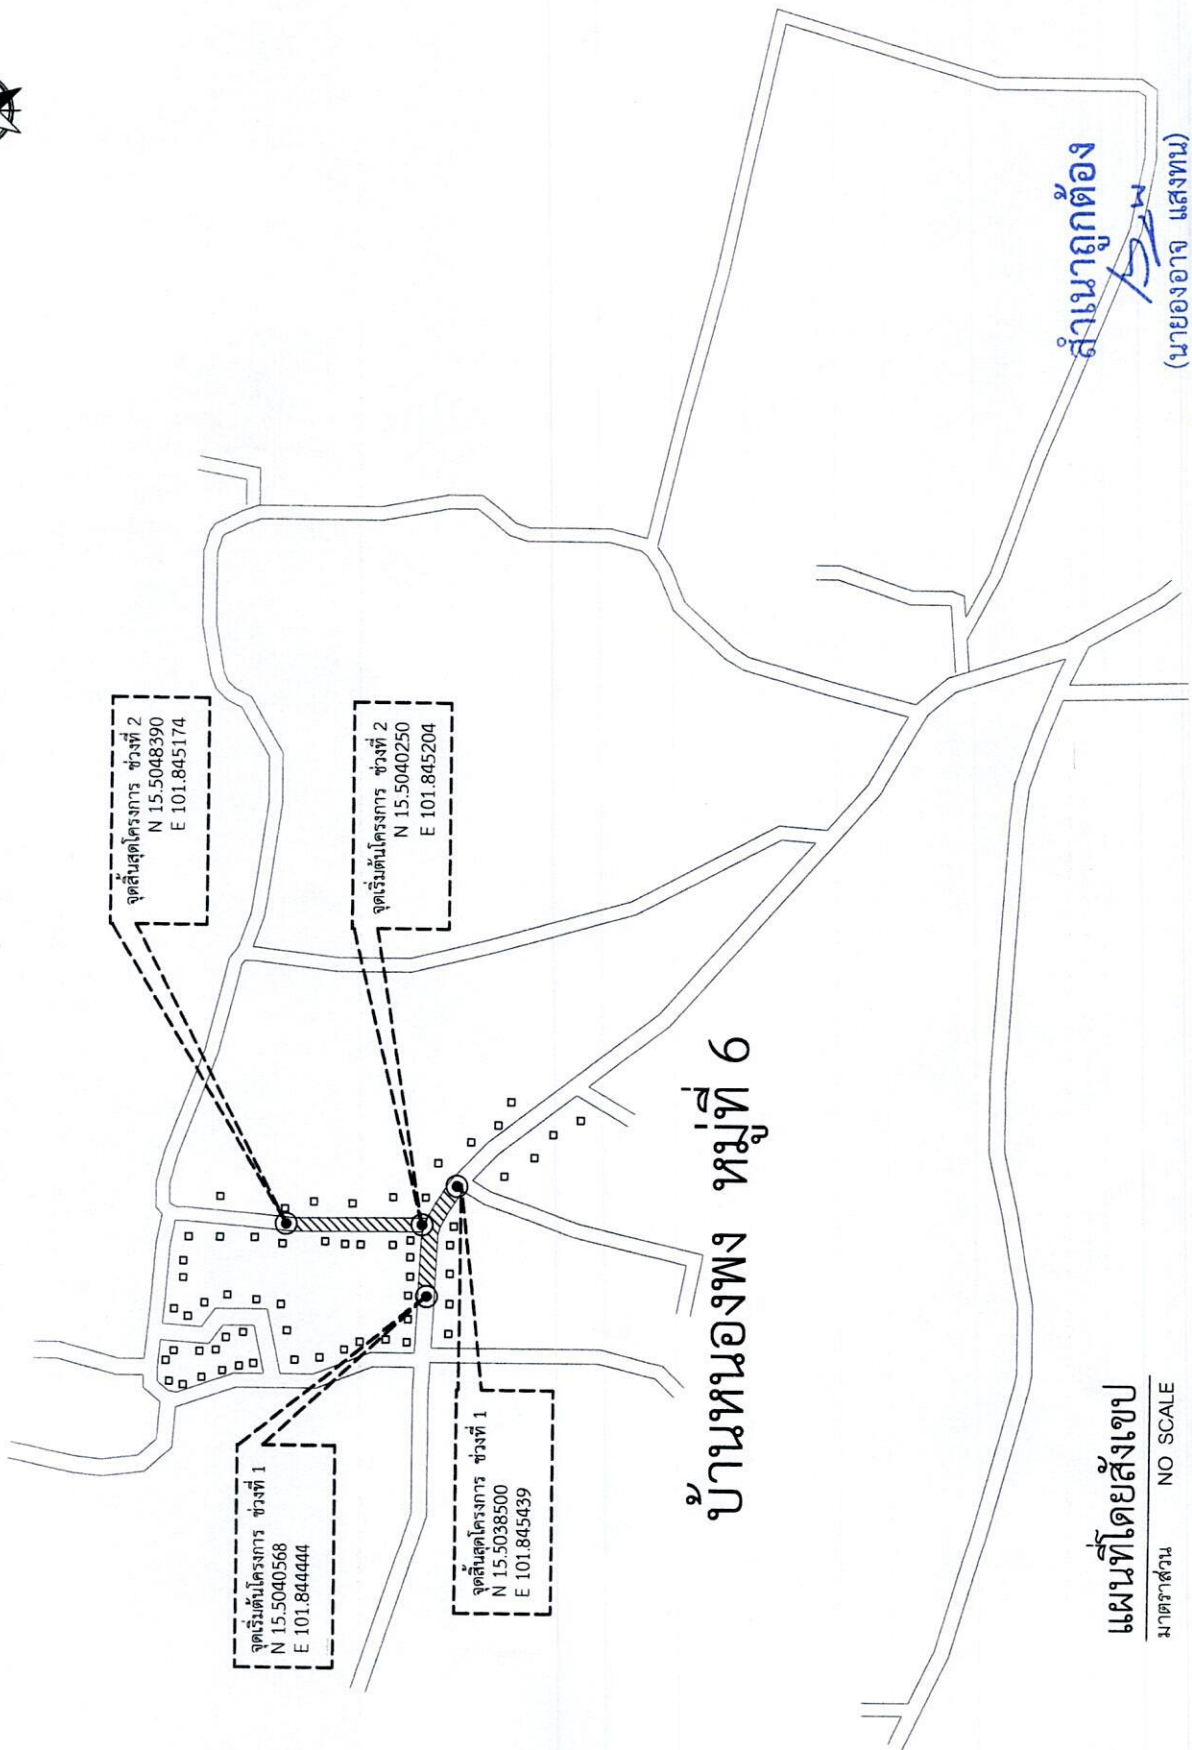

บ้านหนองพง หมู่ที่ 6

แผนที่โดยสังเขป
มาตราส่วน NO SCALE

นายองอาจ แสงทน
(นายหน้าสำนักปลัด รักษาการการแทน
ผู้อำนวยการกองช่าง
ผู้อำนวยการกองช่าง จังหวัดชัยภูมิ

องค์การบริหารส่วนตำบล
หนองบัวโคก

โครงการ

เจ้าของโครงการ
องค์การบริหารส่วนตำบลหนองบัวโคก
อำเภอจัตุรัส จังหวัดชัยภูมิ

สถานที่ก่อสร้าง
บ้านหนองพง หมู่ที่ 6
ตำบลหนองบัวโคก อำเภอจัตุรัส จังหวัดชัยภูมิ

เขียนแบบ
Os
(นายคณิน ถิ่นหนองแวง)
นายช่างโยธาชำนาญงาน

ตรวจสอบ
Kw
(นายองอาจ แสงทน)
หัวหน้าสำนักปลัด
รักษาการแทนผู้อำนวยการกองช่าง

เห็นชอบ
ศษ
(น.ส.สุพัตรา มีบุญ)
ปลัดองค์การบริหารส่วนตำบลหนองบัวโคก

อนุมัติ
Om
(นายองอาจ แสงทน)
นายช่างโยธาชำนาญงาน

แบบแปลน
แบบที่ (โดยสังเขป)

แผ่นที่	จำนวน
1	4



องค์การบริหารส่วนตำบล
หนองบัวโคก

โครงการ

เจ้าของโครงการ

องค์การบริหารส่วนตำบลหนองบัวโคก
อำเภอจัตุรัส จังหวัดชัยภูมิ

สถานที่ก่อสร้าง

บ้านหนอง หมู่ที่ 6
ตำบลหนองบัวโคก อำเภอจัตุรัส จังหวัดชัยภูมิ

เขียนแบบ

(นายคณีย์ อินทหนองแขง)
นายช่างโยธาชำนาญงาน

ตรวจสอบ

(นายเอกราช แสงทง)
หัวหน้าช่างโยธา
รักษาราชการแทนผู้อำนวยการกองช่าง

เห็นชอบ

(นายสุทิน มีบุญ)
ปลัดองค์การบริหารส่วนตำบลหนองบัวโคก


อนุมัติ

(นายดวงตะวัน ภิรมย์ไทย)
นายกองค์การบริหารส่วนตำบลหนองบัวโคก

แบบแสดง

แบบแสดงรูปตัดโครงการ

แผ่นที่ 2 จำนวน 4

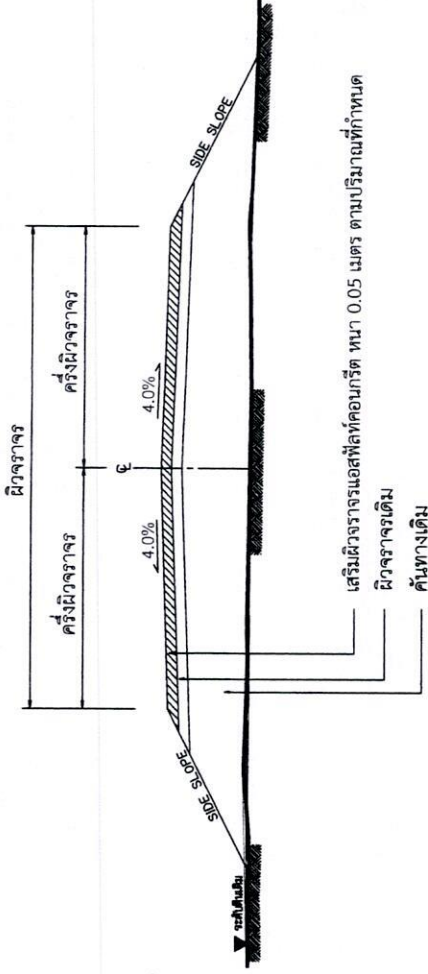

รูปตัดโครงการสร้างทาง

NOT TO SCALE

- ปริมาณงาน**
- ช่วงที่ 1 บริเวณบ้าน นางทองดี เนาเปีย-บ้านนายแสง จรอาสา
เสริมผิวจราจรแอสฟัลต์คอนกรีต ขนาดกว้าง 5 เมตร ยาว 114 เมตร หนา 0.05 เมตร
เสริมผิวจราจรแอสฟัลต์คอนกรีต ขนาดกว้าง 5 เมตร ยาว 89 เมตร หนา 0.05 เมตร
- หรือมีพื้นที่รวมไม่น้อยกว่า 1,015 ตารางเมตร ทำตามแบบที่ อบรมของบัวโคกกำหนด

หมายเหตุ

1. รายละเอียดตามรูปตัดโครงการสามารถเปลี่ยนแปลงแก้ไขในด้านราคาชนิดและด้านโครงสร้างได้ตามความเหมาะสมกับสภาพทางที่จะดำเนินการ ทั้งนี้ขึ้นอยู่กับผู้ว่าจ้าง
2. ภายในช่วงหลักกิโลเมตรตามที่กำหนดไว้แบบ อาจจะมีการแก้ไขให้สอดคล้องกับสภาพจริง และอาจให้ทำการเพิ่มปริมาณงานเชื่อมเข้าสถานที่ราชการ อาคารสาธารณะและบริเวณทางแยกสาธารณะ ในระยะไม่เกินเขตทางหลวง โดยการซ่อม-สร้างฯ บริเวณดังกล่าวจะต้องมีขั้นตอนการดำเนินงานและคุณสมบัติของวัสดุของวัสดุขุดดินที่ทางสายหลัก พร้อมทั้งมีความหนาเฉลี่ยไม่น้อยกว่าหรือเท่ากับทางสายหลักที่กำหนดไว้ ทั้งนี้ขึ้นอยู่กับผู้ว่าจ้าง
3. ในกรณีที่ไม่สามารถดำเนินการตามช่วงหลักกิโลเมตรที่กำหนดไว้ในแบบ สามารถเปลี่ยนแปลงแก้ไข โดยพิจารณาดำเนินการในช่วงหลักกิโลเมตรอื่นภายในสายทางตามความเหมาะสม ทั้งนี้ขึ้นอยู่กับผู้ว่าจ้าง
4. การเปลี่ยนแปลงแก้ไขตามข้อ 1, 2 และ ข้อ 3 จะต้องให้ได้รับปริมาณงานตามที่กำหนดไว้ในแบบ
5. ความหนาของผิวจราจรแอสฟัลต์คอนกรีต ตามแบบและปริมาณงานที่กำหนด

สำเนาถูกต้อง

(Signature)

(นายเอกราช แสงทง)
หัวหน้าสำนักปลัด รักษาการแทน

ผู้อำนวยการกองช่าง

รายละเอียดประกอบแบบมาตรฐาน(ชนิดถาวร)ขององค์การบริหารส่วนตำบลหนองบัวโคก

2.40


โครงการ.....
ประเภทงาน.....
ปริมาณงาน.....
สัญญาเลขที่.....
วงเงินค่าก่อสร้าง.....บาท ปังประมาณ.....
แหล่งเงินที่ก่อสร้าง.....
ผู้ควบคุมงาน.....
ผู้รับจ้าง.....
ประเมินลงงาน.....ถึง.....

วัตถุประสงค์ของงานจ้าง
1.....
2.....
3.....


โครงการนี้ก่อสร้างขึ้นด้วยเงินภาษีอากรของประชาชน

หมายเหตุ

- เสาเหล็ก ทั้งป้านั้นเงินหรือสีเขียว ก่อนทาสีจึงให้ทาสีกันสนิมก่อน 2 ครั้ง
- พื้นป้ายข้ามหน้าพื้นน้ำเงินหรือสีเขียว ทำอักษรสีขาวหรือสติ๊กเกอร์สีขาว
- ขนาดตัวหนังสือกำกับขนาดความเหมาะสม ข้อความตามแบบที่กำหนดข้างบน
- แผ่นเหล็ก ขนาดกว้าง 1.20 เมตร ยาว 2.40 เมตร
- จุดติดตั้งป้ายกำกับขนาดความเหมาะสม ให้สามารถมองเห็นได้ชัดเจน

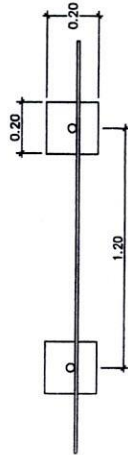

รูปแปลน

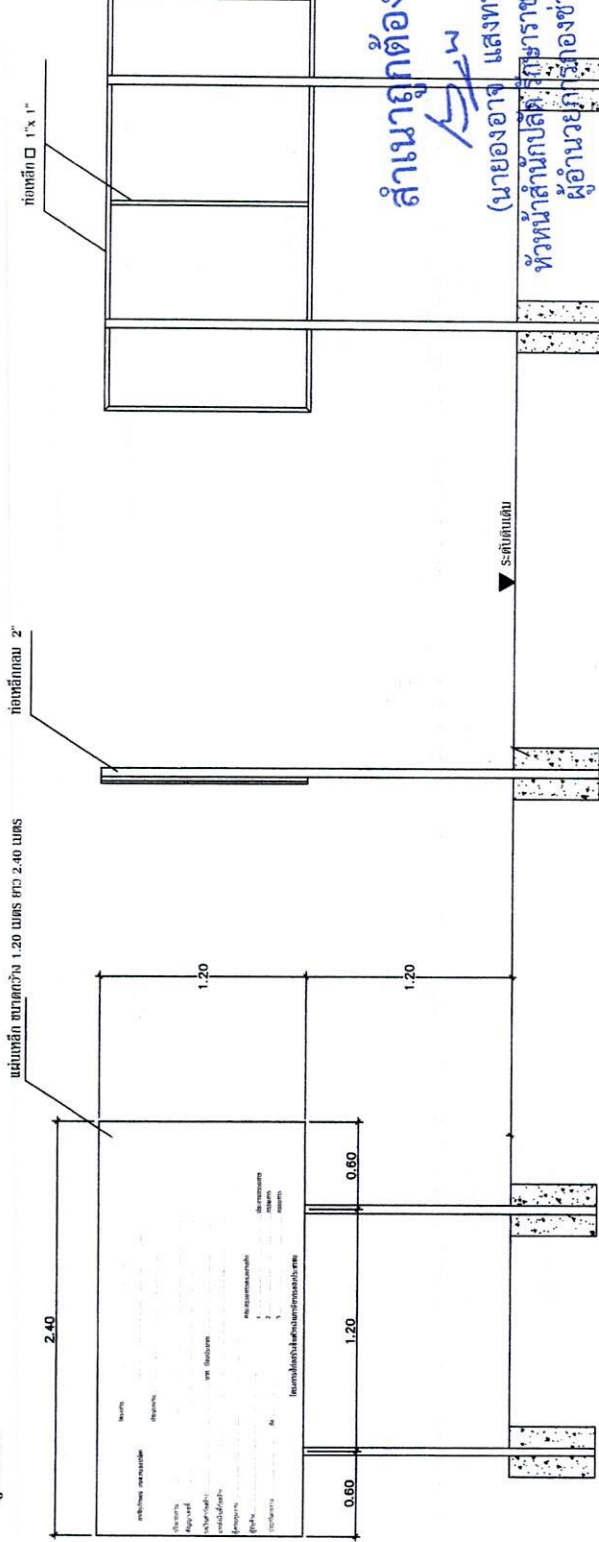

รูปด้านหน้า

รูปด้านข้าง

รูปด้านบน



องค์การบริหารส่วนตำบล
หนองบัวโคก

โครงการ

เจ้าของโครงการ

องค์การบริหารส่วนตำบลหนองบัวโคก
อำเภอจัตุรัส จังหวัดชัยภูมิ

สถานที่ก่อสร้าง

บ้านหนองโพธิ์ หมู่ที่ 6
ตำบลหนองบัวโคก อำเภอจัตุรัส จังหวัดชัยภูมิ

เขียนแบบ

On




ปลัดองค์การบริหารส่วนตำบลหนองบัวโคก

อนุมัติ

W
(นายดวงตะวัน ภิรมย์โชติ)
นายกองค์การบริหารส่วนตำบลหนองบัวโคก

แบบแสดง


แผ่นที่ 3

จำนวน 4

รายละเอียดประกอบแบบมาตรฐาน(ชนิดชั่วคราว)ขององค์การบริหารส่วนตำบลหนองบัวโคก



องค์การบริหารส่วนตำบล
หนองบัวโคก

โครงการ






ปลัดองค์การบริหารส่วนตำบลหนองบัวโคก

อนุมัติ
(นายดวงตะวัน ภิรมย์โพธิ์)
นายกองค์การบริหารส่วนตำบลหนองบัวโคก

แบบแสดง
-ป้ายมาตรฐาน (ชนิดชั่วคราว)

แผ่นที่	จำนวน
4	4

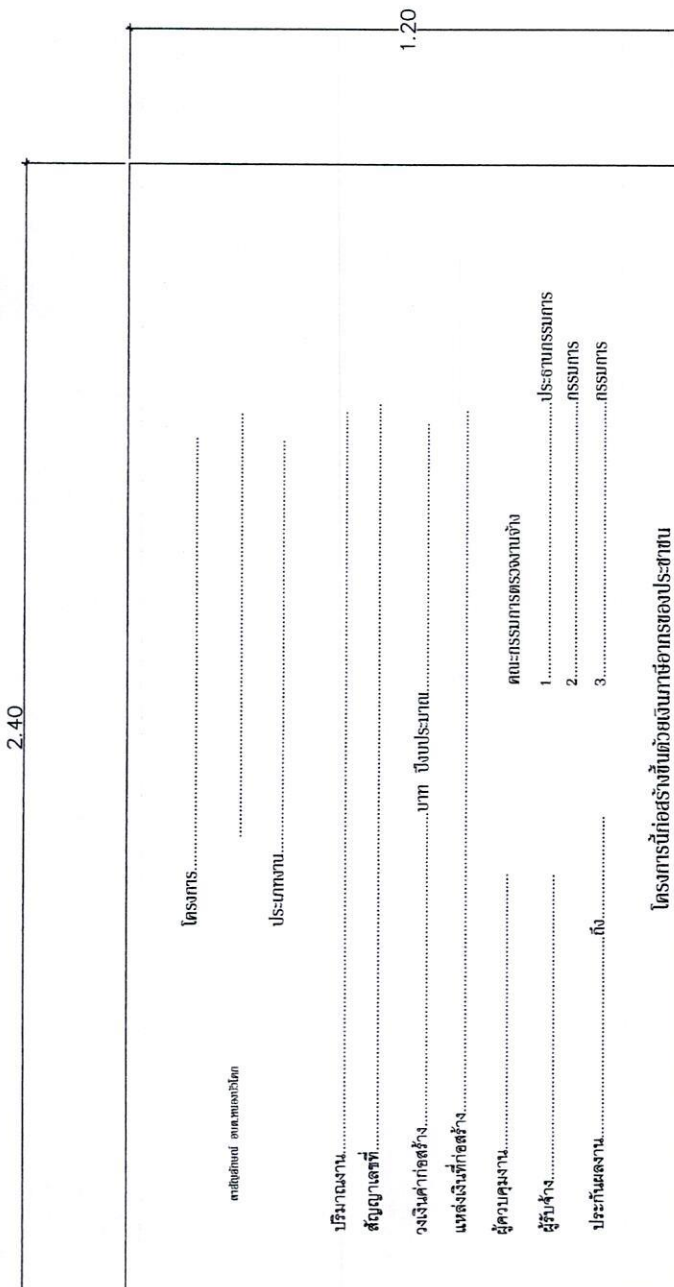

สำเนาถูกต้อง
SW
ผู้อำนวยการกองช่าง

- หมายเหตุ
1. แผ่นป้าย ไม้ปิล ขนาด กว้าง 1.20 เมตร ยาว 2.40 เมตร
 2. พื้นป้ายด้านหน้าสีน้ำเงินหรือสีเขียว ตัวอักษรสีขาว โลโก้ อบต. รายละเอียดข้อความตามแบบ
 3. ขนาดตัวหนังสือกำหนดตามความเหมาะสม ข้อความตามแบบที่กำหนดข้างบน
 4. ติดตั้งป้ายแบบสิ่งก่อสร้างที่มีความมั่นคงแข็งแรง สามารถมองเห็นได้ชัดเจน